
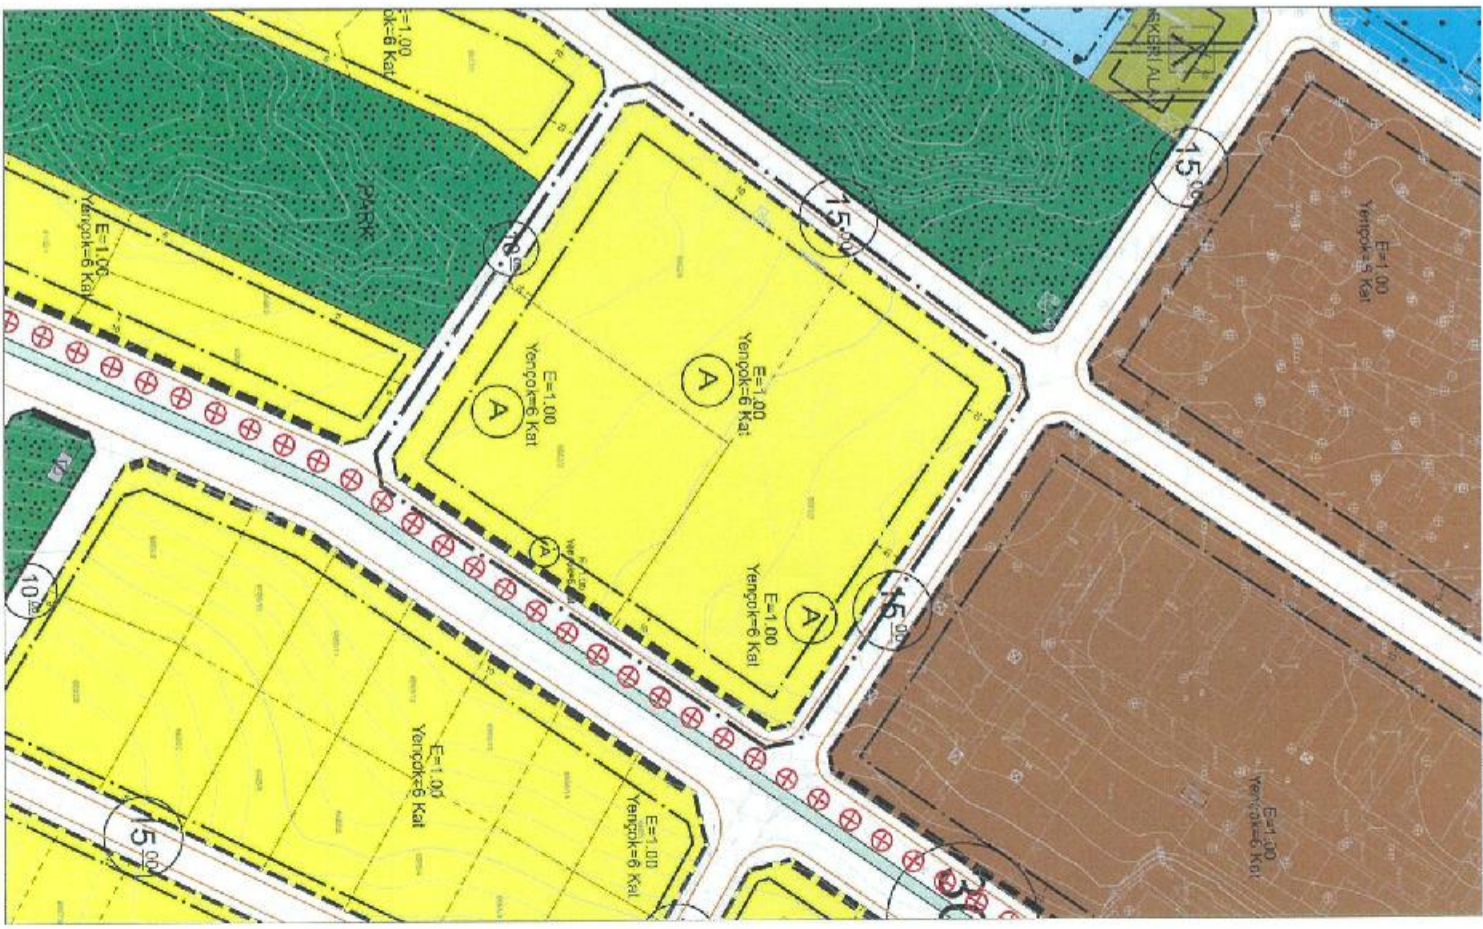
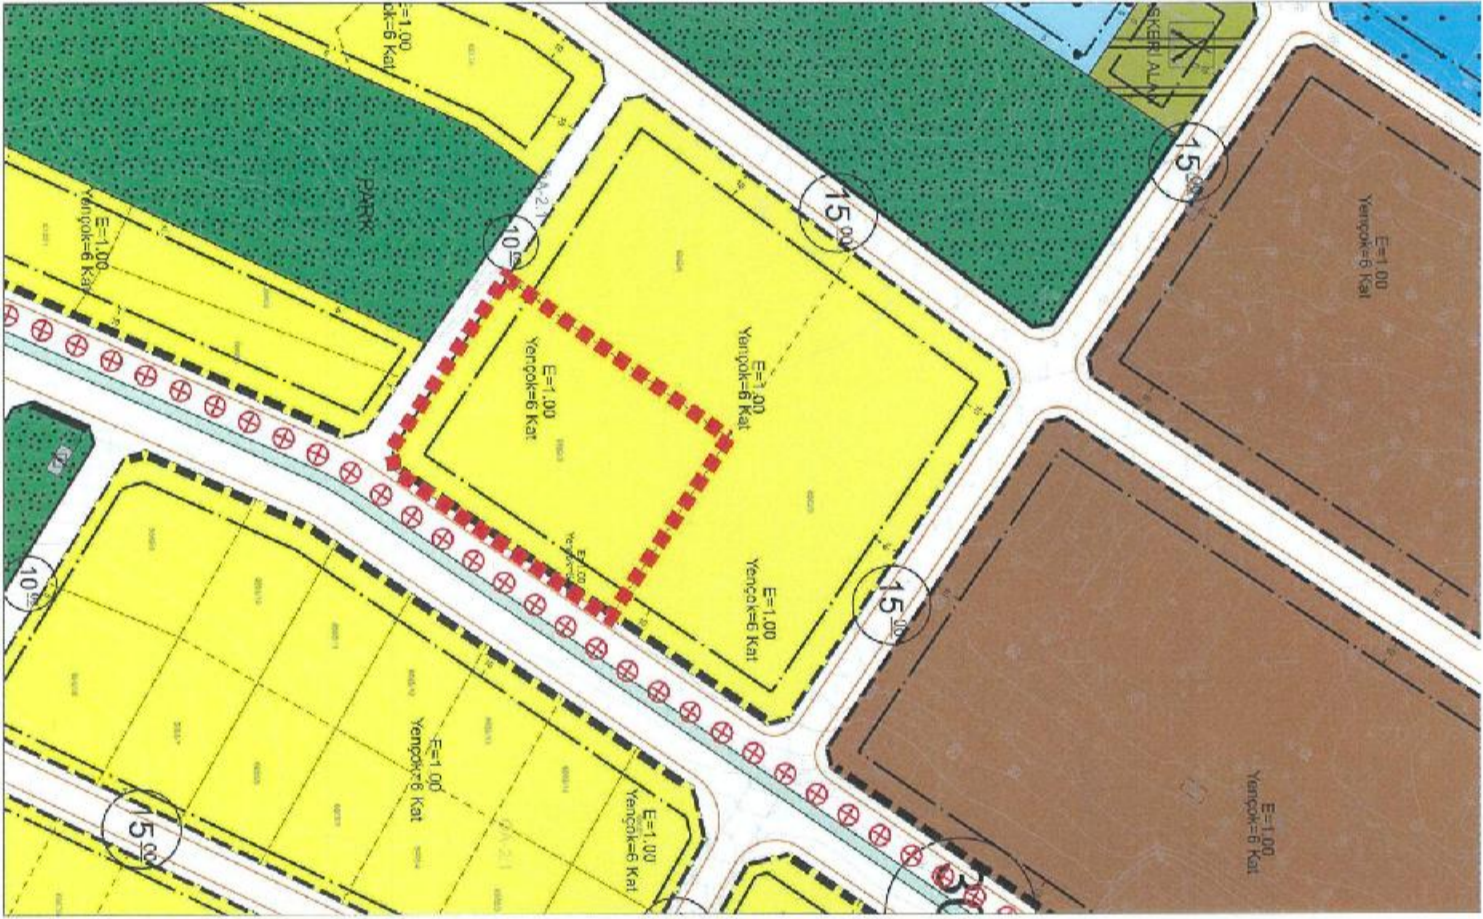


TAPU BİLGİLERİ	İL	İLÇE	MAHALLE KÖY-MEVKİİ	ADA	PARSEL	TALEP KONUSU
	AKSARAY	MERKEZ	ZAFER MAHALLESİ	6662	3	EMSAL ARTIŞI

MALİK BİLGİLERİ	DİLEKÇE NO	İTİRAZ SAHİBİ	BAŞVURU EVRAK KAYIT TARİHİ
	6	AHMET BAYSAN	11.09.2023




TALEP	6662 ADA 3 PARSEL TOPLAM ALANI 6560.87 M2 OLAN ARSAMIZIN AYNI ADASINDA %30 EMSAL ARTIŞI OLMUŞTUR. BU HAKKIN BİZİM ARSAMIZDA UYGULANMASINI TALEP ETMEKTEYİZ. EMSAL ARTIŞI UYGULANMASINI İSTEMEKTEYİZ. GEREĞİNİN YAPILMASINI ARZ EDERİZ.
MÜELİF GÖRÜŞÜ	KABUL. - (ESKİ PLANLA GÖRE SERBEST KAT UYGULAMASI GÖRDÜĞÜNDEN "A" GÖSTERİMİ EKLENDİ.)
BELLEDİYE MECLİS KARARI	MEVCUT İMAR PLANI
	ÖNERİ İMAR PLANI
	İTİRAZA İLİŞKİN DÜZELTME

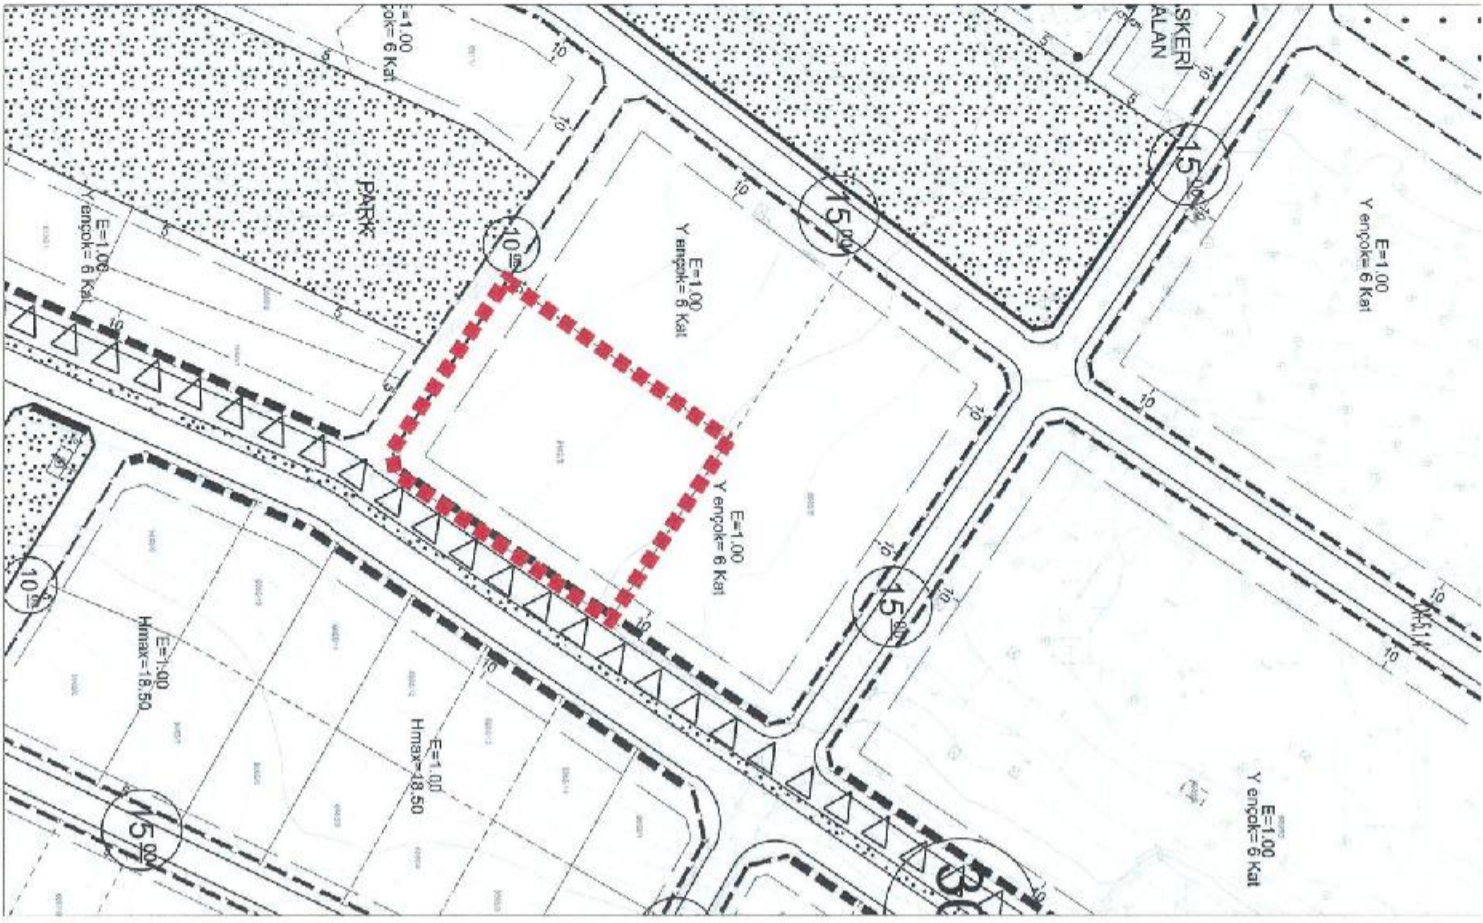

TAPU BİLGİLERİ	İL	İLÇE	MAHALLE KÖY-MEVKİİ	ADA	PARSEL	TALEP KONUSU
	AKSARAY	MERKEZ	ZAFER MAHALLESİ	6662	3	EMSAL ARTIŞI




MALİK BİLGİLERİ	DİLEKÇE NO	İTİRAZ SAHİBİ	BAŞVURU EVRAK KAYIT TARİHİ
	6_1	İSMET BAYSAN	11.09.2023

TALEP	6662 ADA 3 PARSEL TOPLAM ALANI 6560,87 M2 OLAN ARSAMIZIN AYNI ADASINDA %30 EMSAL ARTIŞI OLMUŞTUR. BU HAKKIN BİZİM ARSAMIZDA UYGULANMASINI TALEP ETMEKTEYİZ. EMSAL ARTIŞI UYGULANMASINI İSTEMEKTEYİZ. GEREĞİNİN YAPILMASINI ARZ EDERİZ.
MÜELLİF GÖRÜŞÜ	KABUL. – (ESKİ PLANA GÖRE SERBEST KAT UYGULAMASI GÖRDÜĞÜNDEN "A" GÖSTERİMİ EKLENDİ.)
BELLEDİYE MECLİS KARARI	MEVCUT İMAR PLANI
	ÖNERİ İMAR PLANI
	İTİRAZA İLİŞKİN DÜZELTME

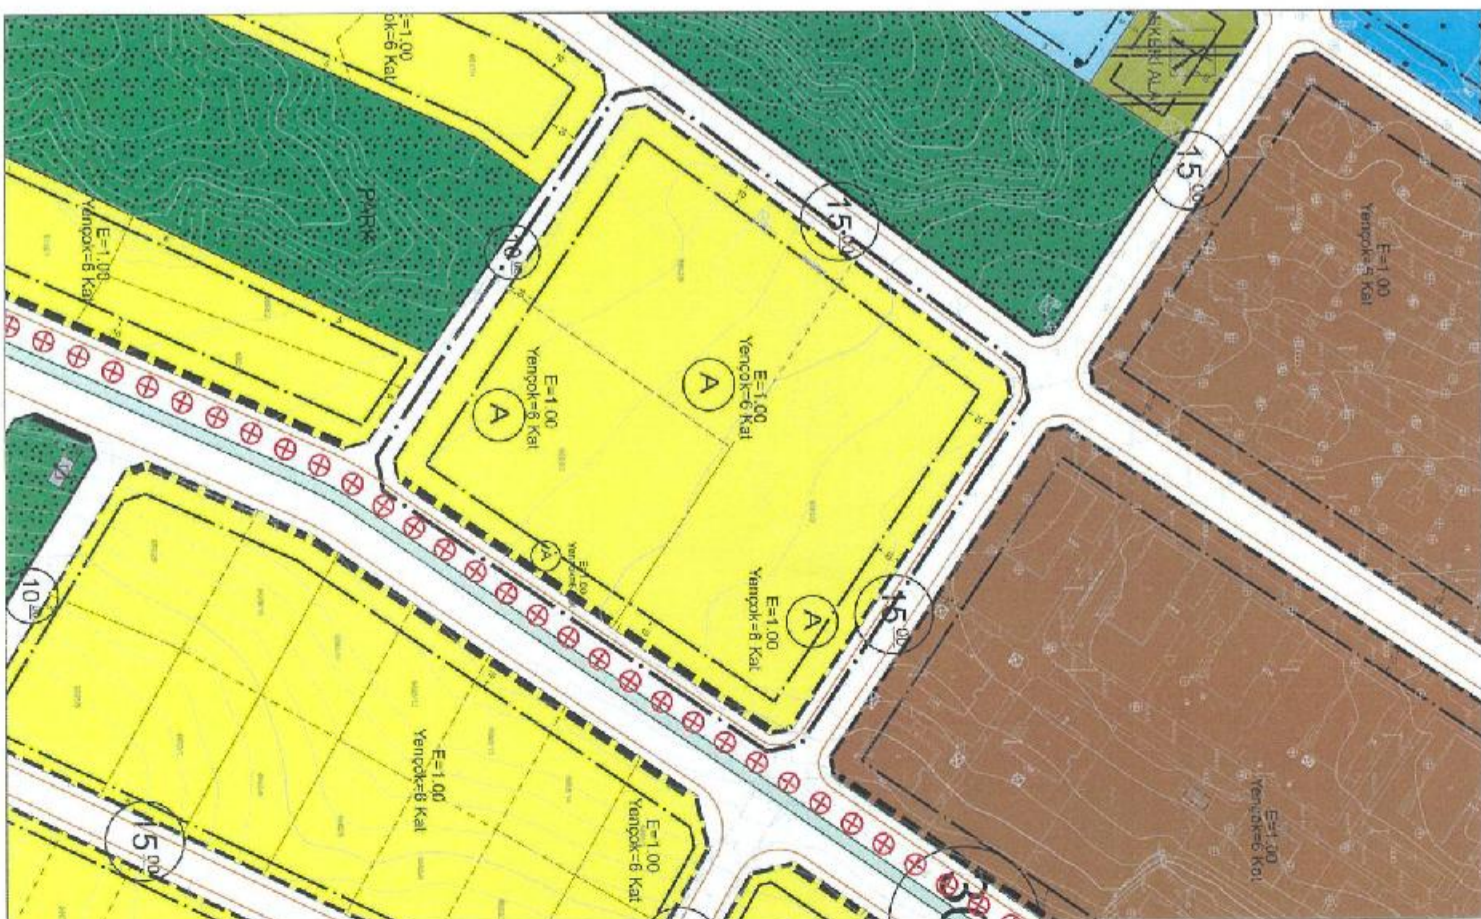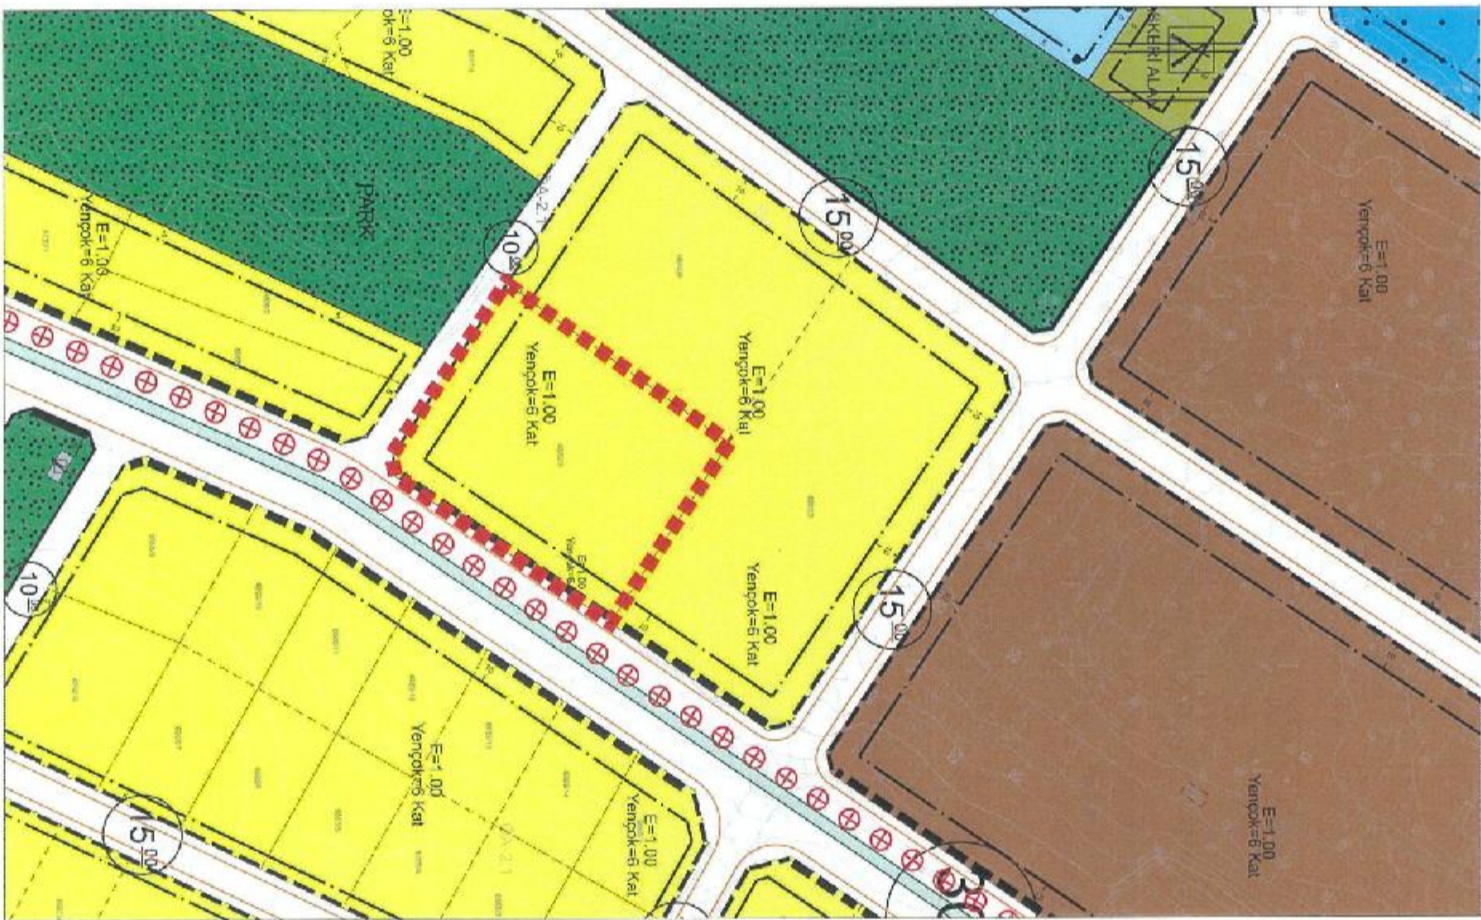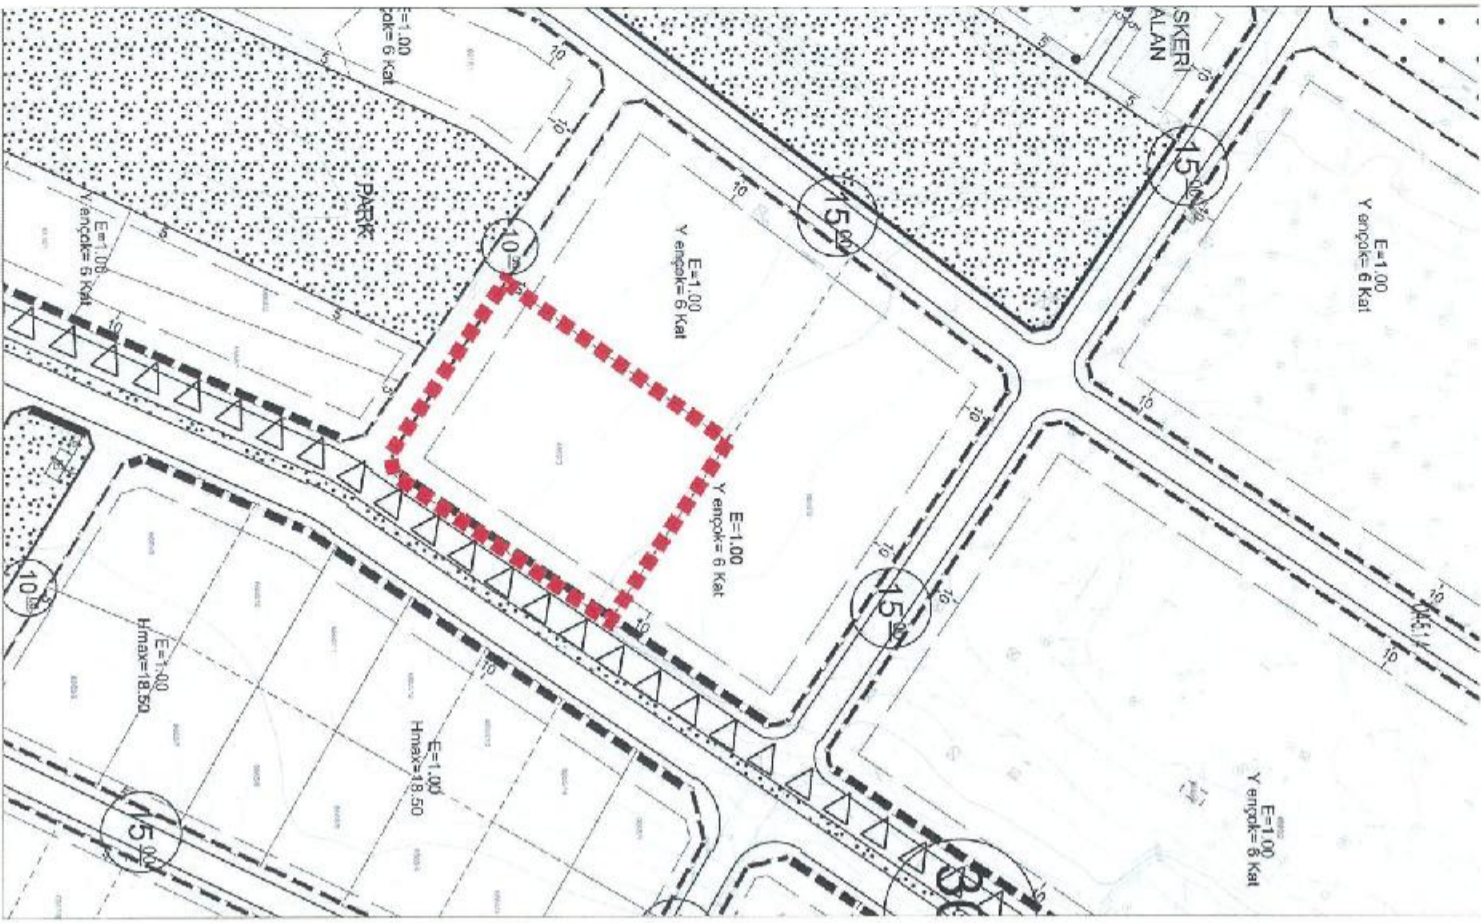




TAPU BİLGİLERİ	İL	İLÇE	MAHALLE KÖY-MEVKİİ	ADA	PARSEL	TALEP KONUSU
	AKSARAY	MERKEZ	ZAFER MAHALLESİ	6662	3	FMSAL ARTIŞI
MALİK BİLGİLERİ	DİLEKÇE NO		İTİRAZ SAHİBİ		BAŞVURU EVRAK KAYIT TARİHİ	
	6 2		AĞAOĞLU İSMET BAYSAN İNŞAAT		11.09.2023	

TALEP	6662 ADA 3 PARSEL TOPLAM ALANI 6560.87 M2 OLAN ARSAMIZIN AYNI ADASINDA %30 FMSAL ARTIŞI OLMUŞTUR. BU HAKKIN BİZİM ARSAMIZDA UYGULANMASINI TALEP ETMEKTEYİZ. EMSAL ARTIŞI UYGULANMASINI İSTEMEKTEYİZ. GEREĞİNİN YAPILMASINI ARZ EDERİZ.
MÜELLİF GÖRÜŞÜ	KABUL. – (ESKİ PLANLA GÖRE SERBEST KAT UYGULAMASI GÖRDÜĞÜNDEN "A" GÖSTERİMİ EKLENDİ.)
BELEDİYE MECLİS KARARI	MEVCUT İMAR PLANI
	ÖNERİ İMAR PLANI
	İTİRAZA İLİŞKİN DÜZELTME

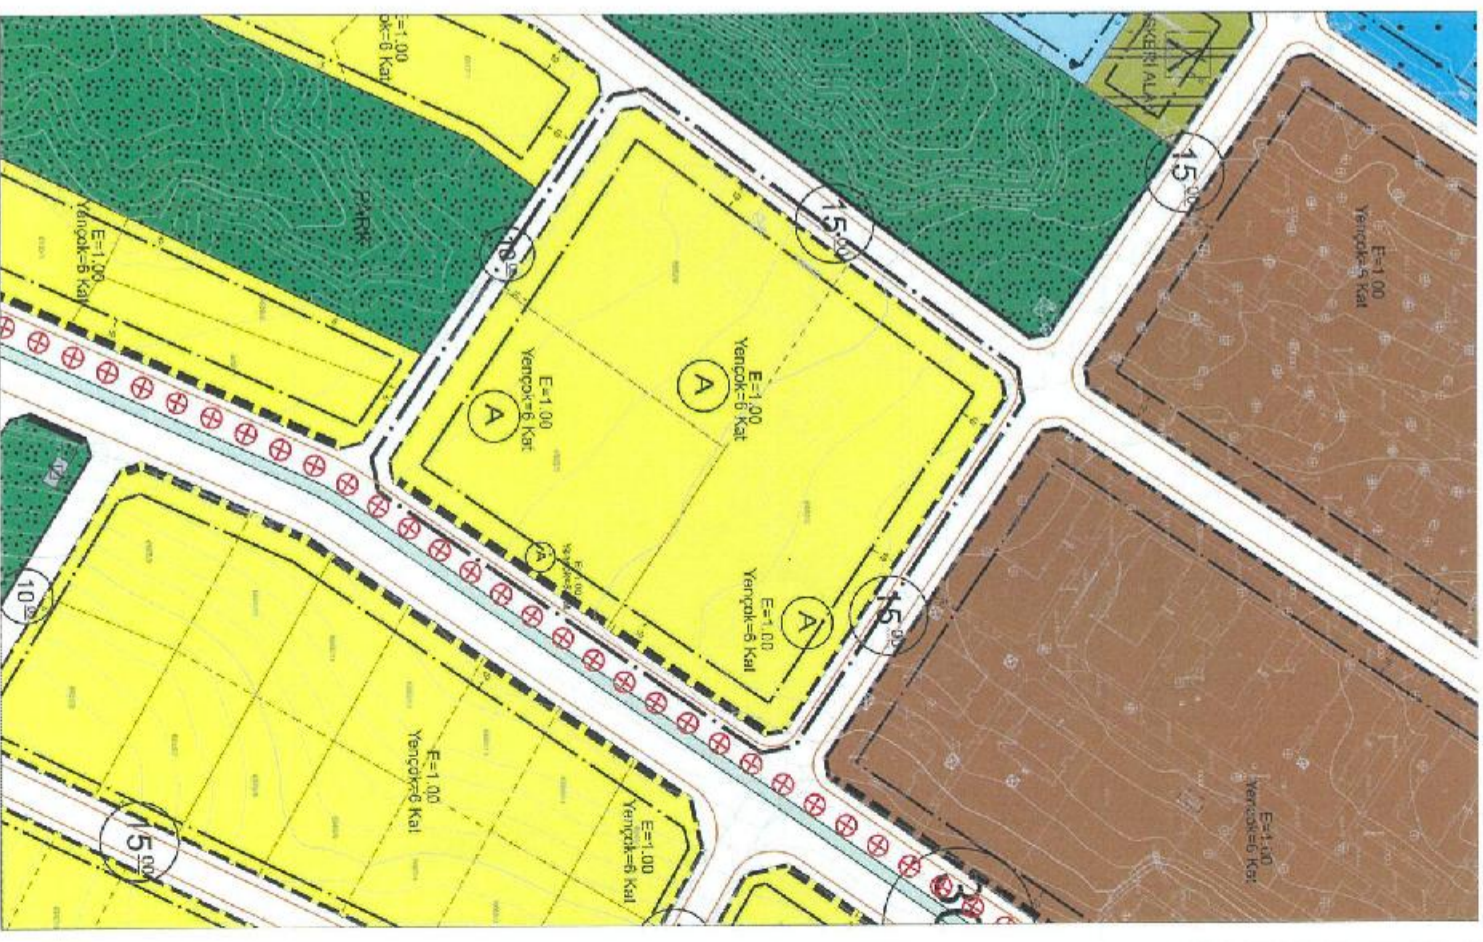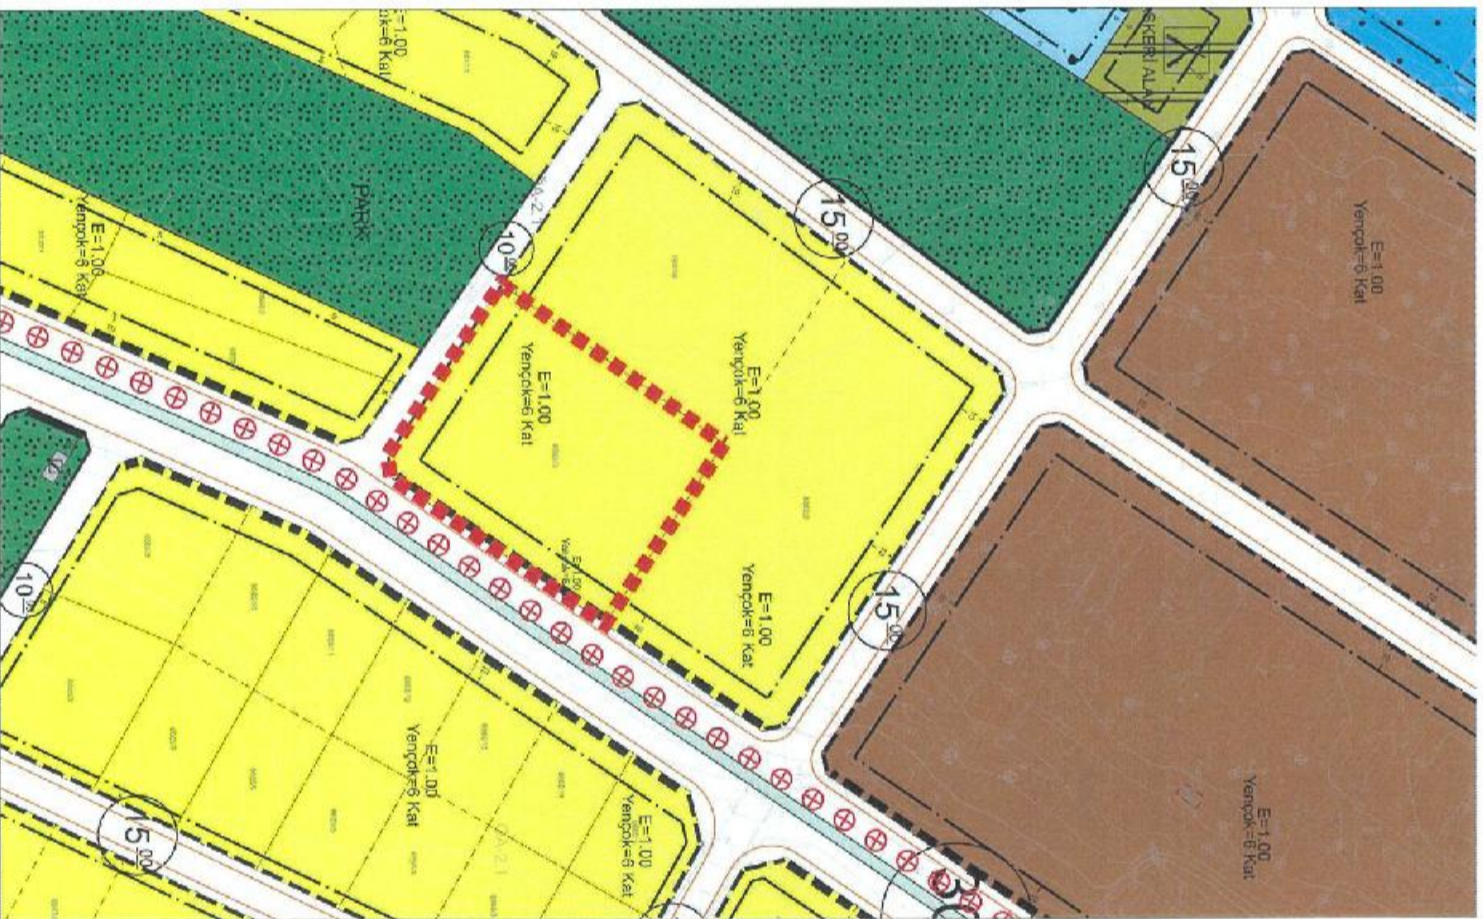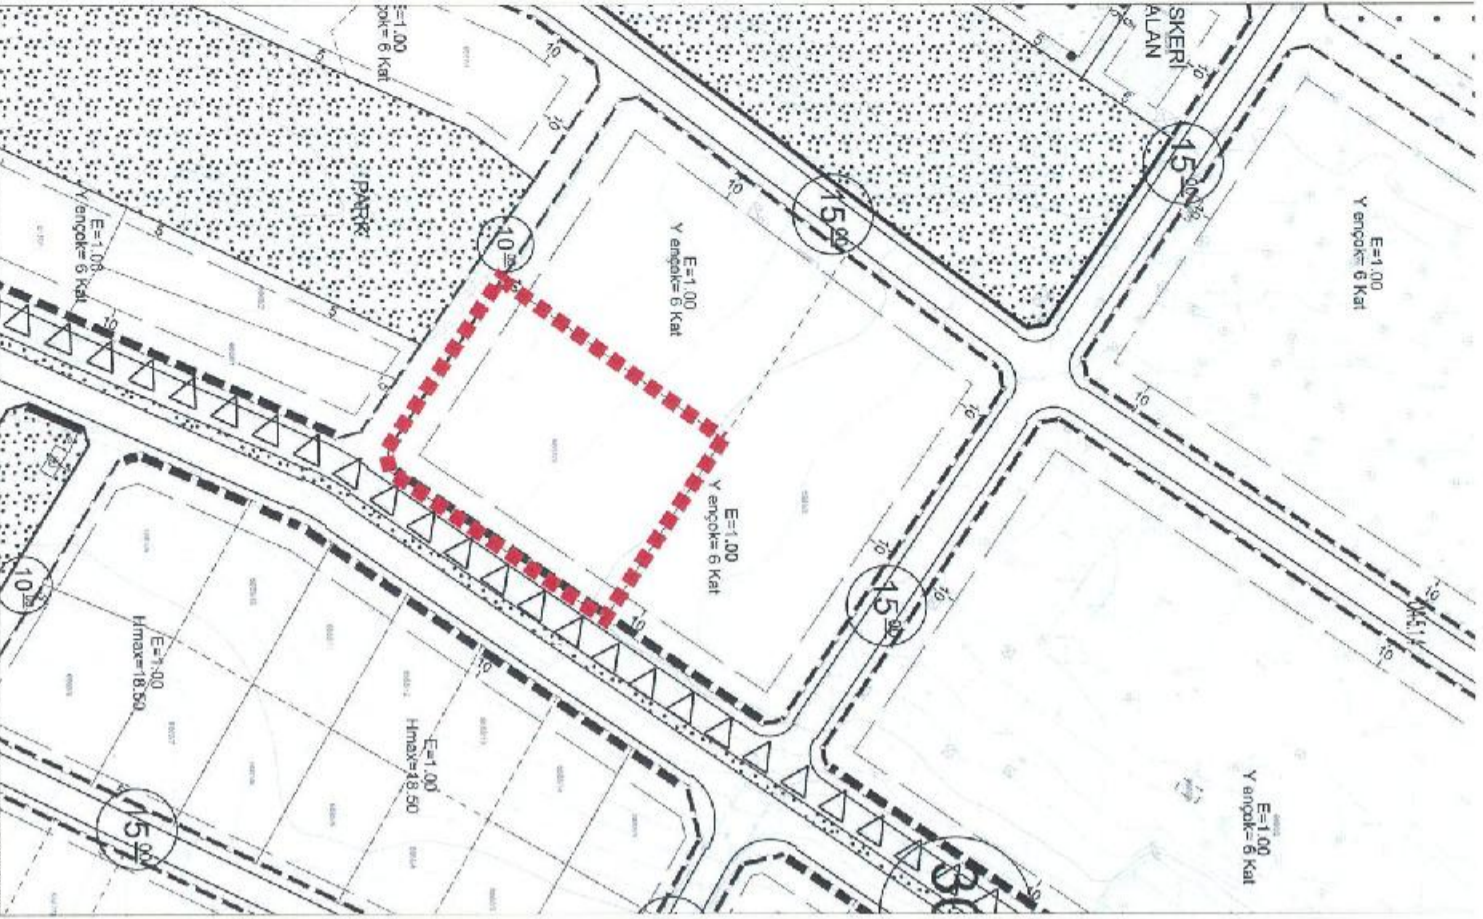

TAPU BİLGİLERİ	İL	İLÇE	MAHALLE KÖY-MEVKİİ	ADA	PARSEL	TALEP KONUSU
	AKSARAY	MERKEZ	KILIÇASLAN MAHALLESİ	648	94	YAPILAMA KOŞULLARI DEĞİŞİKLİĞİ
MALİK BİLGİLERİ	DİLEKÇE NO	İTİRAZ SAHİBİ	ALİ KARAKUŞ	BASVURU EVRAK KAYIT TARİHİ	12.09.2023	

TALEP	648 ADA 94 PARSEL YOL BOYUN KOMPLE 4 KAT İKEN SADECE ŞAHİSİM OLAN ARSA 3 KAT KALMIŞTIR. AKSARAY BELEDİYESİNİN YAPMIŞ OLDUĞU REVİZYON İMAR PLANINDA BU DURUMU DEĞİRLİNDİRİLEREK ARSAMIN 4 KAT EMSALIN 1.80 OLARAK DÜZELTİLMESİNİ ARZ VE TALEP EDERİM.
MÜELLİF GÖRÜŞÜ	KABUL - (PARSELİN BULUNDUĞU KAVŞAĞIN HER CEPHESİ EŞİT YÜKSEKLİKTE OLACAK ŞEKİLDE DÜZENLENDİ.)
BELEDİYE MECLİS KARARI	MEVCUT İMAR PLANI
	ÖNERİ İMAR PLANI
	ÖNERİ İMAR PLANI DEĞİŞİKLİĞİ

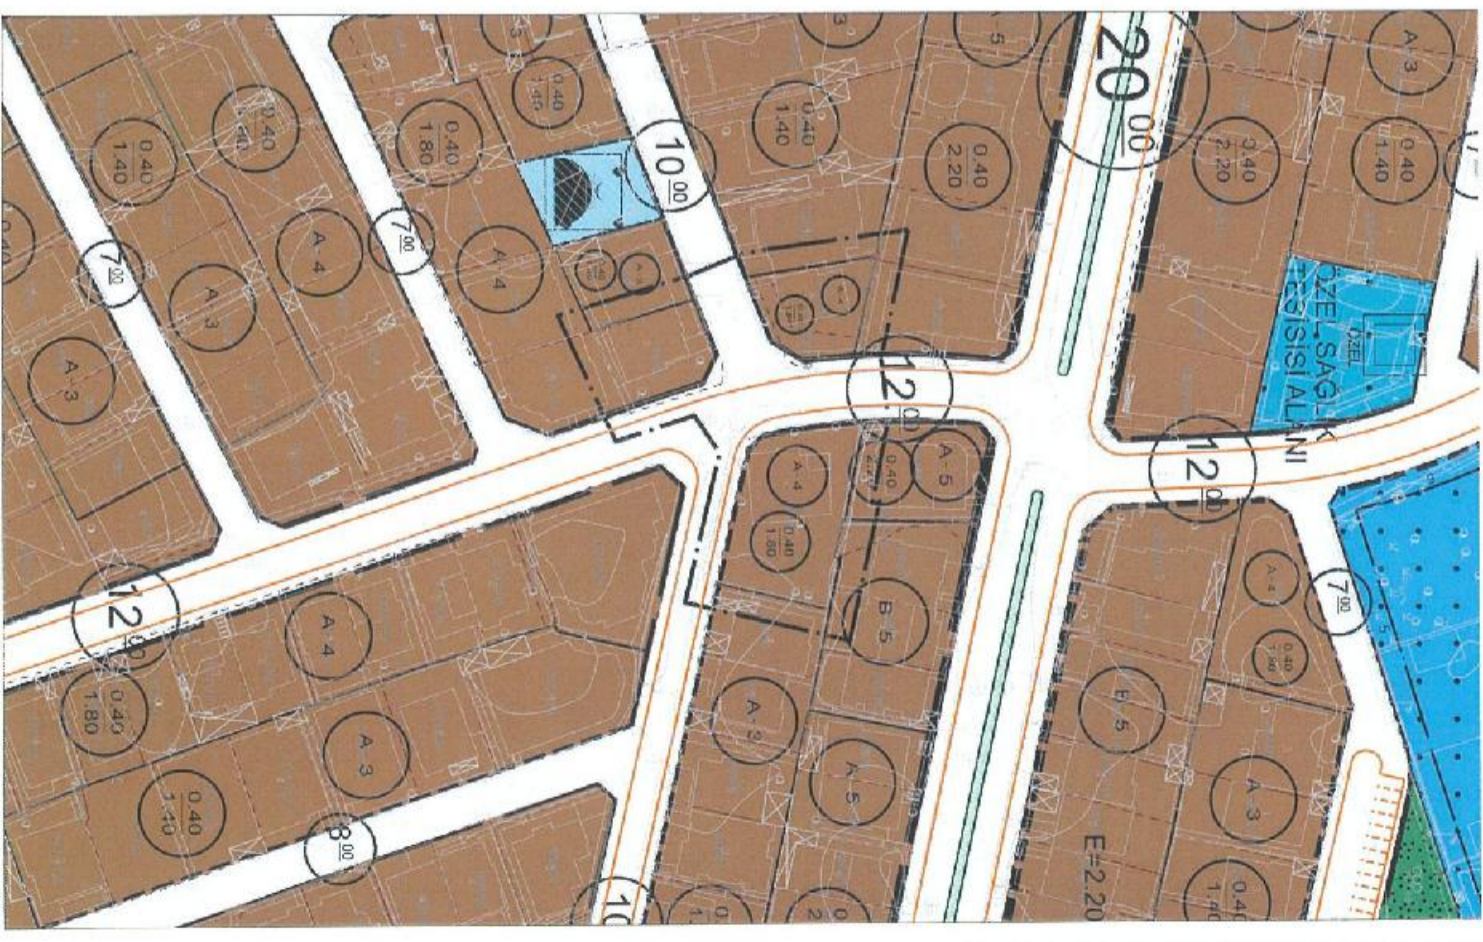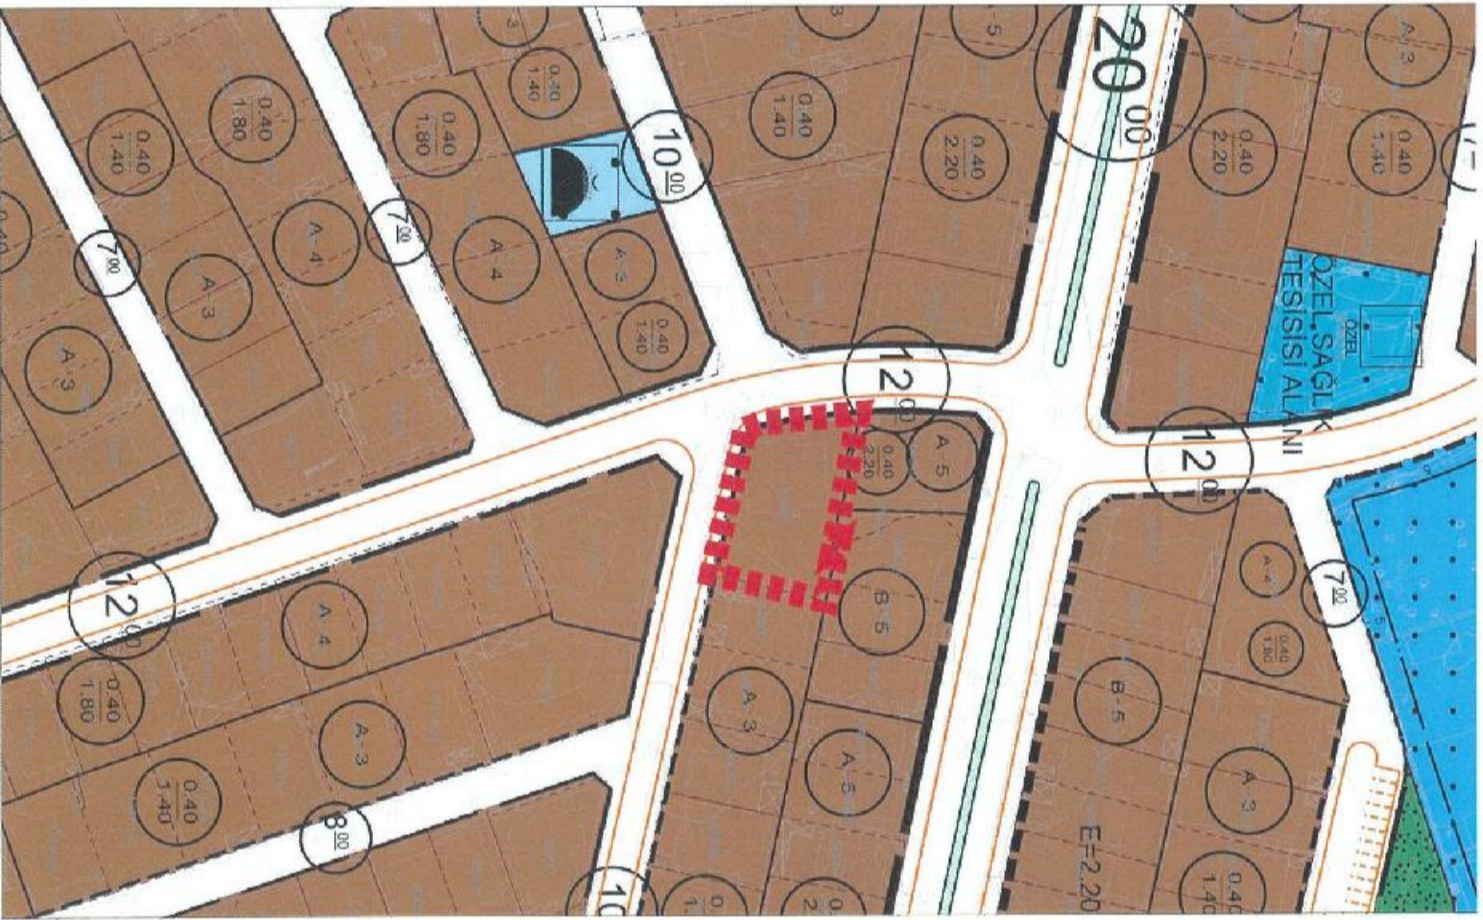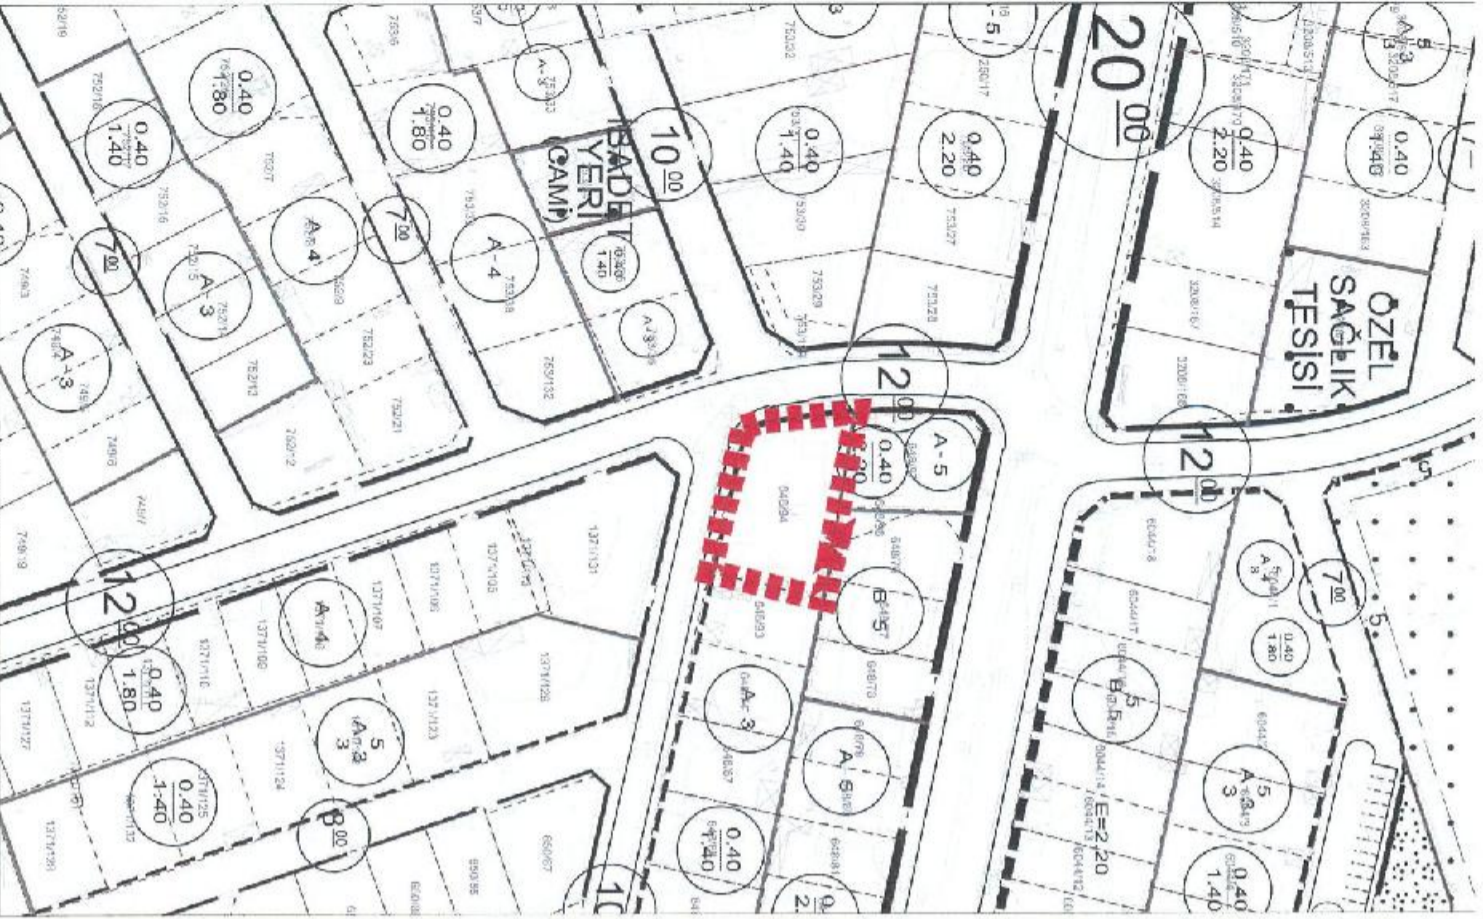



TAPU BİLGİLERİ	İL	İLÇE	MAHALLE KÖY-MEVKİİ	ADA	PARSEL	TALEP KONUSU
	AKSARAY	MERKEZ	LALELİ MAHALLESİ	283	22	TERK DURUMUNA İTİRAZ
MALİK BİLGİLERİ	DİLEKÇE NO		İTİRAZ SAHİBİ		BAŞVURU EVRAK KAYIT TARİHİ	
	18		İTİRAZ SAHİBİ NİHAT ZENGİN		11.09.2023	

TALEP	283 ADA 22 PARSELDEKİ TAŞINMAZIN MALİKİYİM. LALELİ MAHALLESİNDE ASKIDAKİ REVİZYON İMAR PLANINDA PARSEL HASARI YAKLAŞIK %65'TİR. ÖNCEKİ PLANDA EKİ KROKİDE GÖRÜNECEĞİ ÜZERE YOL VE PARK HASARI YAKLAŞIK %35 CİVARINDADIR. ASKIDAKİ PLANDA YENİDEN YOL VE PARK İLAVE EDİLMİŞTİR. MAĞDURİYET YAŞAMAMAMIZ İÇİN ESKİ PLANDAKİ HASAR MİKTARINDA KALINMASI VEYA YENİ PLANDA YENİDEN DEĞİŞİKLİK YAPILMASI HUSUSUNDA; BİLGİLERİNİ VE GEREĞİNİ ARZ EDERİM.
MÜELLİF GÖRÜŞÜ	KABUL- (DİKİNE GEÇEN 10 METRELİK YOL KALDIRILARAK KESİNTİ MİKTARI AZALTILDI.)
BELEDİYE MECLİS KARARI	

MEVCUT İMAR PLANI

ÖNERİ İMAR PLANI

İTİRAZA İLİŞKİN DÜZELTME

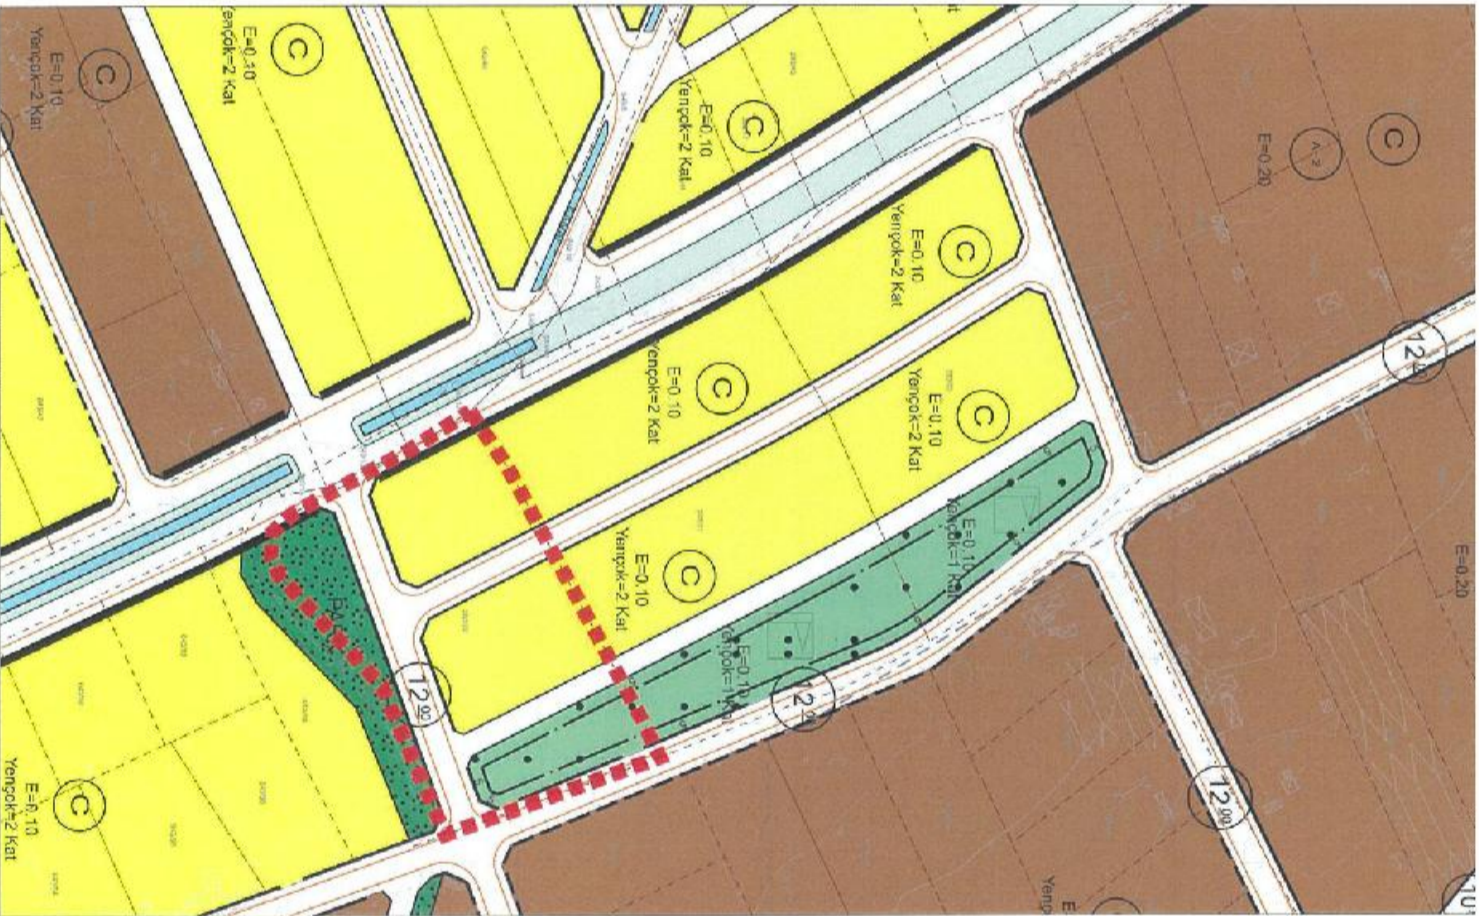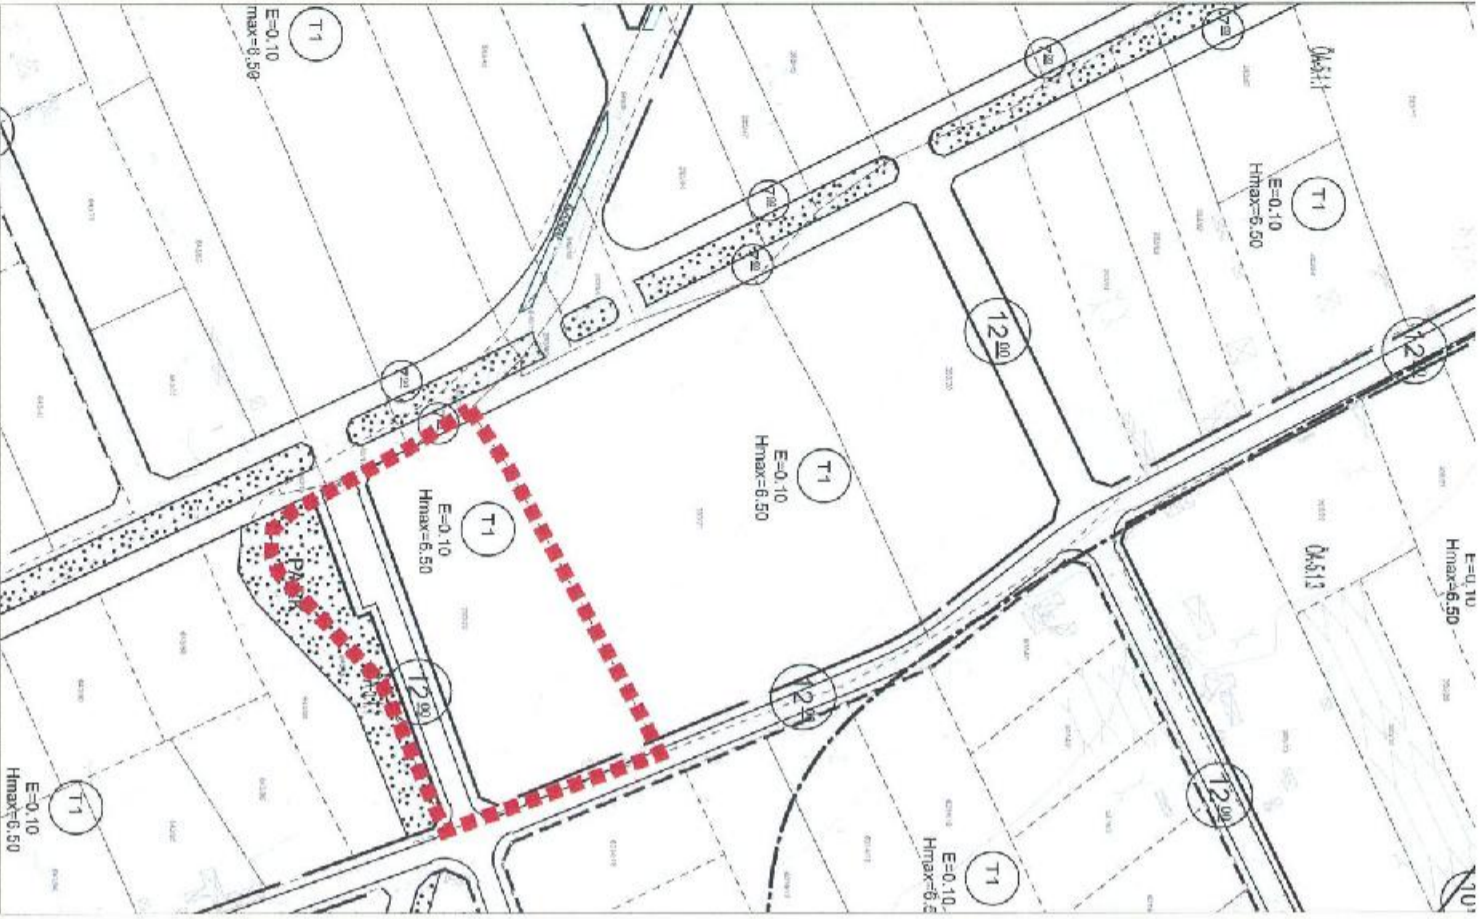

TAPU BİLGİLERİ	İL	İLÇE	MAHALLE KÖY-MEVKİİ	ADA	PARSEL	TALEP KONUSU YAPILAMA KOŞULLARI DEĞİŞİKLİĞİ
	AKSARAY	MERKEZ	TAŞPAZAR MAHALLESİ	5384	1	
MALİK BİLGİLERİ	DİLEKÇE NO	İTİRAZ SAHİBİ		BAŞVURU EVRAK KAYIT TARİHİ		
		21				
AHMET YÜKSEL		12.09.2023				


MÜELLİF GÖRÜŞÜ
KISMI KABUL.- (GEREKLİ DÜZENLEME YAPILDI.)

BELEDİYE MECLİS KARARI
MEVCUT İMAR PLANI

ÖNERİ İMAR PLANI

İTİRAZA İLİŞKİN DÜZELTME

5384 ADA 1 PARSEL SAYILI TAŞINMAZ TARAFINDAN YER TİCARİ ALAN OLARAK GEÇMEKTEDİR. BELEDİYE TARAFINDAN YAPILAN TESPİT NETİCESİNDE TAŞINMAZIN M2 EMSAL DEĞERİ 0,4 OLARAK BELİRLENMİŞTİR. ANCAK BU TUTAR GERÇEK DEĞERİN ÇOK ALINDIĞI İÇİN AYNI NİTELİKTEKİ ARSALAR KONUT ALANI OLARAK BELİRLENMİŞ OLUŞU KAT MİKTARI 6, EMSAL DEĞERİ İSE 2 NİN ÜZERİNDEDİR. BU NEDENLE; SÖZ KONUSU TAŞINMAZIN BULUNDUĞU ALAN YENİDEN DEĞERLENDİRİLMELİ VE ALINARAK YAN TARAFI TAKI ARSALARLA AYNI KAT DEĞER YÖNÜNDEN DÜZELTİLMESİNİ SAĞLAMAK İÇİN ARZ VE TALEP EDİLMİŞTİR.

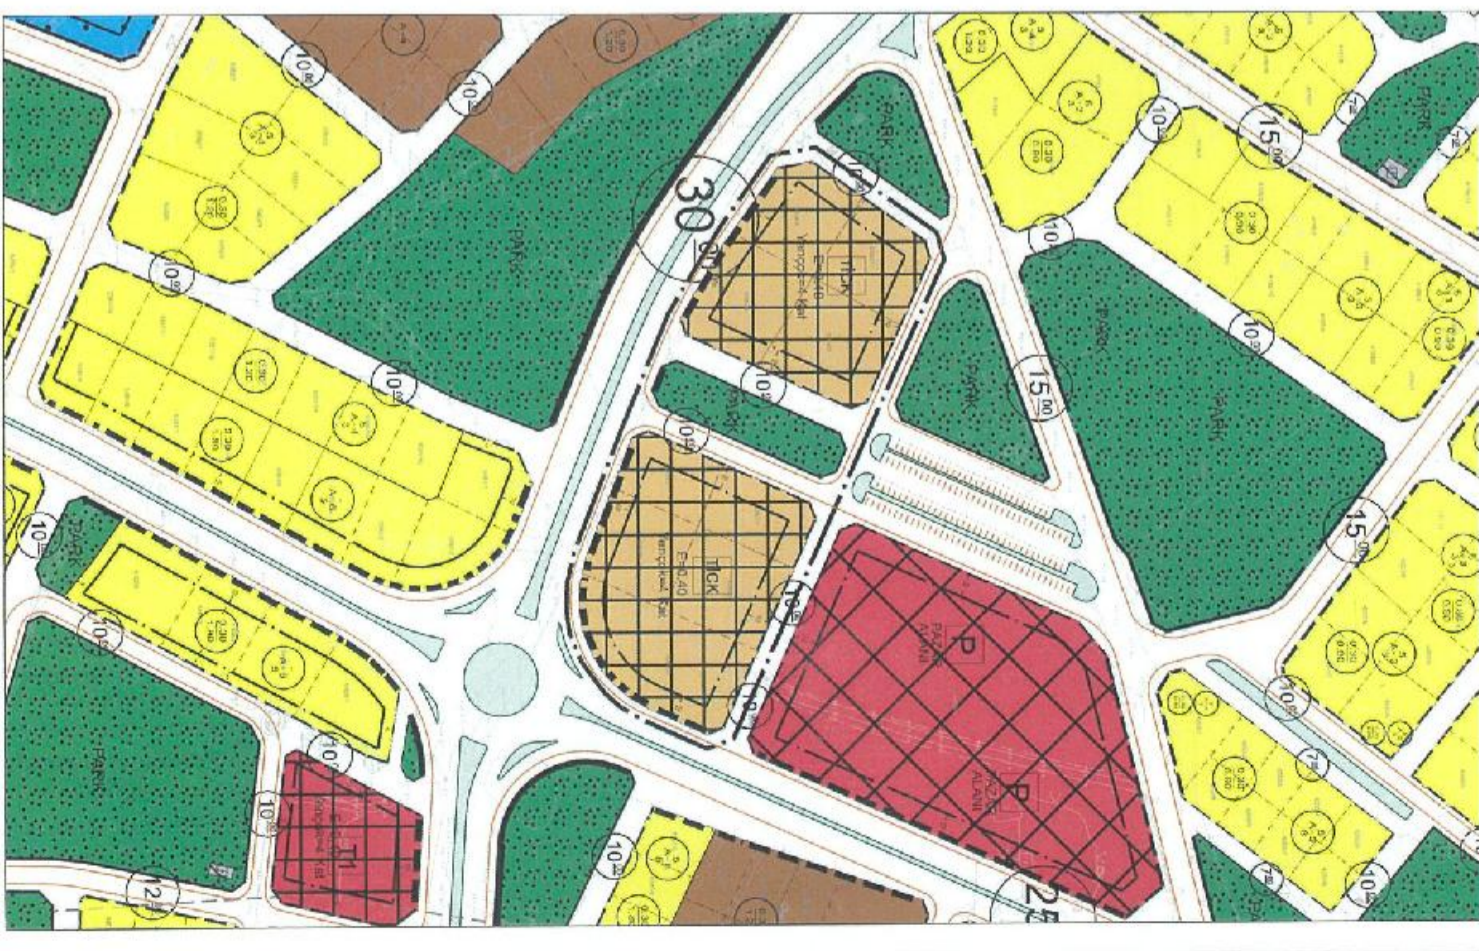

TAPU BİLGİLERİ	İL	İLÇE	MAHALLE KÖY-MEVKİİ	ADA	PARSEL	TALEP KONUSU
	AKSARAY	MERKEZ	SELÇUKLU MAHALLESİ	5384	1-2-3-4	YAPILAMA KOŞULLARI DEĞİŞİKLİĞİ + PARSELASYON
MALİK BİLGİLERİ	DİLEKÇE NO		İTİRAZ SAHİBİ		BASVURU EVRAK KAYIT TARİHİ	
	22 1		MUSTAFA YÜKSEL		12.09.2023	

TALEP
5384 ADA 1-2-3-4 NOLU PARSELLER TARAFIMIZA AİTTİR. AVNI ZAMANDA 5384 ADA 4 PARSELDE TARAFIMIZA AİT OLUŞU BU PARSELLER 18. MADDE UYGULAMASI İLE TİCARİ ALAN YAPILMIŞ OLUŞU PARSELİM İÇERİNDKİ EV PARK YAPILMIŞTIR. 18. MADDEDEN DOLAYI KULLANIM ALANI 0.40 KAT 4 OLARAK REVİZYON YAPILMIŞTIR ANCAK KOMŞULARIN KULLANIM ALANI 1.20 İLE 1.80 KULLANIM ALANI VERİLMİŞ OLUŞU KATIDA KARŞI PARSELLERDE 5 KAT VERİLMİŞ TARAFIMIZA 4 KAT VERİLMİŞTİR. PARSE İMİN ÖNÜNDEN 30M'LİK YOL GEÇMİKTİR. BEL EDİTİMİNİN YAPMIŞ OLUŞU REVİZYONA İTİRAZ EDİYOR. MAĞDURİYETİMİN GİDERİLMESİ, GİDERİLMEDİĞİ TAKRİRDE HUKUKİ HAKKIMIL ARAYACAĞIMI PARK OLARAK AYRILAN VE ÜZERİNDE EVİM BULUNAN PARSELDE İMAR APFI BELGEM MEVCUTTUR. İTİRAZIMIN DİKKATE ALINARAK GEREKLİ CEVABIN TARAFIMIZA VERİLMESİNİ ARZ VE TALEP EDİRİM.

MÜELLİF GÖRÜŞÜ
KISMI KABUL.- (GEREKLİ DÜZENLEME YAPILDI.)

BELEDİYE MECLİS KARARI

MEVCUT İMAR PLANI

ÖNERİ İMAR PLANI

ÖNERİ İMAR PLANI DEĞİŞİKLİĞİ



TAPU BİLGİLERİ	İL	İLÇE	MAHALLE KÖY-MEVKİİ	ADA	PARSEL	TALEP KONUSU
	AKSARAY	MERKEZ	SELÇUKLU MAHALLESİ	5383	4	YAPILAŞMA KOŞULLARI DEĞİŞİKLİĞİ + PARSELASYON
MALİK BİLGİLERİ	DİLEKÇE NO		İTİRAZ SAHİBİ		BAŞVURU EVRAK KAYIT TARİHİ	
	22 2		MUSTAFA YÜKSEL		12.09.2023	

TALEP
5384 ADA 1-2-3-4 NOLU PARSELLER TARAFIMIZA AİTTİR. AYNI ZAMANDA 5384 ADA 4 PARSELDE TARAFIMIZA AİT OLUŞU BU PARSELLER 18. MADDE UYGULAMASI İLE TİCARİ ALAN YAPILMIŞ OLUŞU PARSELİM İÇERİNDKİ EV PARK YAPILMIŞTIR. 18. MADDEDEN DOLAYI KULLANIM ALANI 0,40 KAT 4 OLARAK REVİZYON YAPILMIŞTIR ANCAK KOMŞULARIN KULLANIM ALANI 1,20 İLE 1,80 KULLANIM ALANI VERİLMİŞ OLUŞU KATIDA KARŞI PARSELLERDE 5 KAT VERİLMİŞ TARAFIMIZA 4 KAT VERİLMİŞTİR. PARSELİMİN ÖNCÜNDEN 30M'LİK YOL. GEÇMEKTİR. BELİDİYENİZİN YAPMIŞ OLUŞU REVİZYONA İTİRAZ EDİYOR. MADDİYETİMİN GİDERİLMESİ, GİDERİLMEDİĞİ TAKTİRDE HÜKUKİ HAKKIMI AKAYACAĞIMI PARK OLARAK AYRILAN VE ÜZERİNDE EVİM BULUNAN PARSELDE İMAR AFİ BELGEM MEVCUTTUR. İTİRAZIMIN DİKKATE ALINARAK GEREKLİ CEVABIN TARAFIMIZA VERİLMESİNİ ARZ VE TALEP EDERİM.



MÜELLİF GÖRÜŞÜ
KISMI KABUL.-(GEREKLİ DÜZENLEME YAPILDI.)

BELEDİYE MECLİS KARARI

MEVCUT İMAR PLANI

ÖNERİ İMAR PLANI

ÖNERİ İMAR PLANI DEĞİŞİKLİĞİ

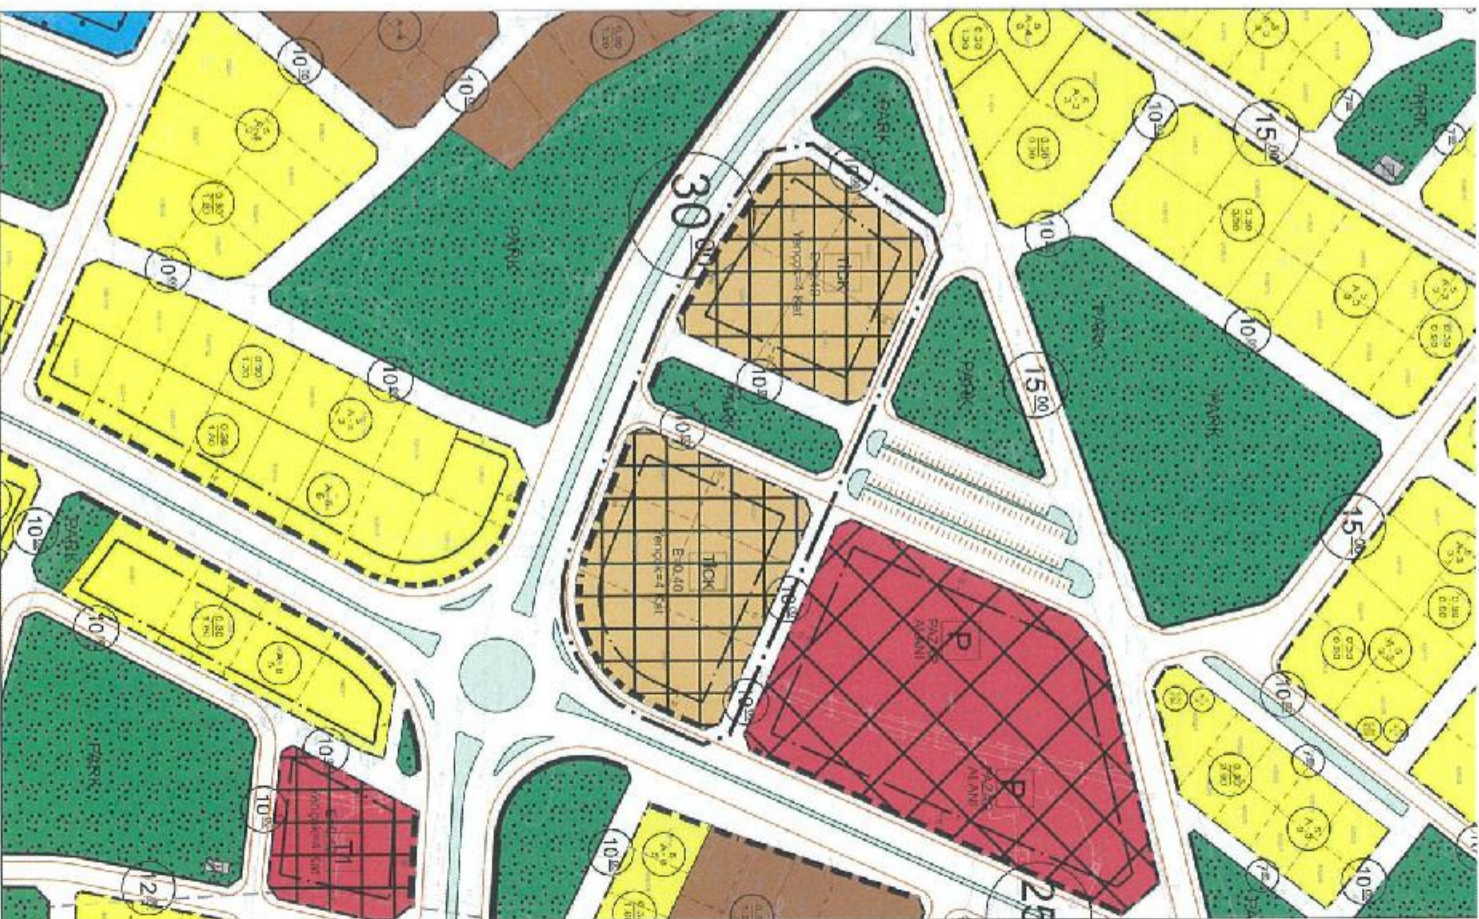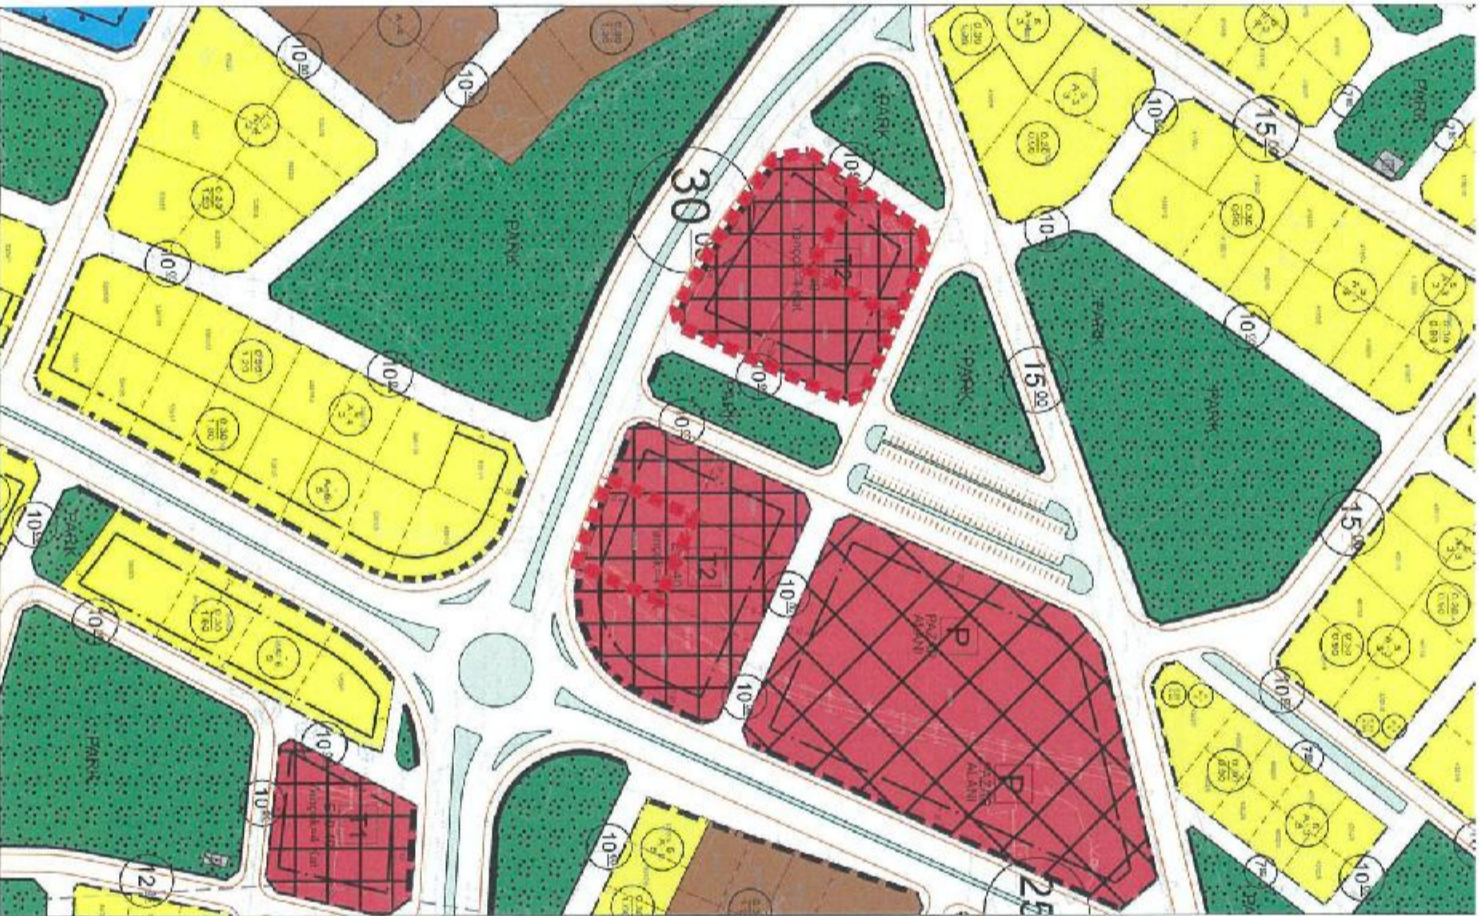

TAPU BİLGİLERİ	İL	İLÇE	MAHALLE KÖY-MEVKİİ	ADA	PARSEL	TALEP KONUSU YAPILAMA KOŞULLARI DEĞİŞİKLİĞİ
	AKSARAY	MERKEZ	KILIÇASLAN MAHALLESİ	1052	212	
MALİK BİLGİLERİ	DİLEKÇE NO		İTİRAZ SAHİBİ		BAŞVURU EVRAK KAYIT TARİHİ	
	26		ÖNDER BAŞER		12.09.2023	

TALEP 1052 ADA 212 PARSEL BELEDİYESİZ TARAFINDAN YAPILAN REVİZYONDA AYNI ADA İÇERİSİNDE BULUNAN 1052 ADA 213 VE 214 PARSELLER 4 KAT OLUP, BENİM TAŞINMAZIM AYNI KONUM VE DURUMLARDA 3 KAT GÖRÜNMEKTEDİR. ARSAMIN DA DİĞER PARSELLER GİBİ KAT VE EMSALİMİN YENİDEN DÜZELTİLMESİNİ BİLGİLERİNİZE ARZ VE TALEP EDİRİM.


MÜELLİF GÖRÜŞÜ OLUMLU-(İTİRAZA KONU PARSELİN CEPHE ALDIĞI YOL BOYUNCA KAT DÜZENLEMESİ YAPILDI.)

BELEDİYE MECLİS KARARI



MEVCUT İMAR PLANI

ÖNERİ İMAR PLANI

İTİRAZA İLİŞKİN DÜZELTME

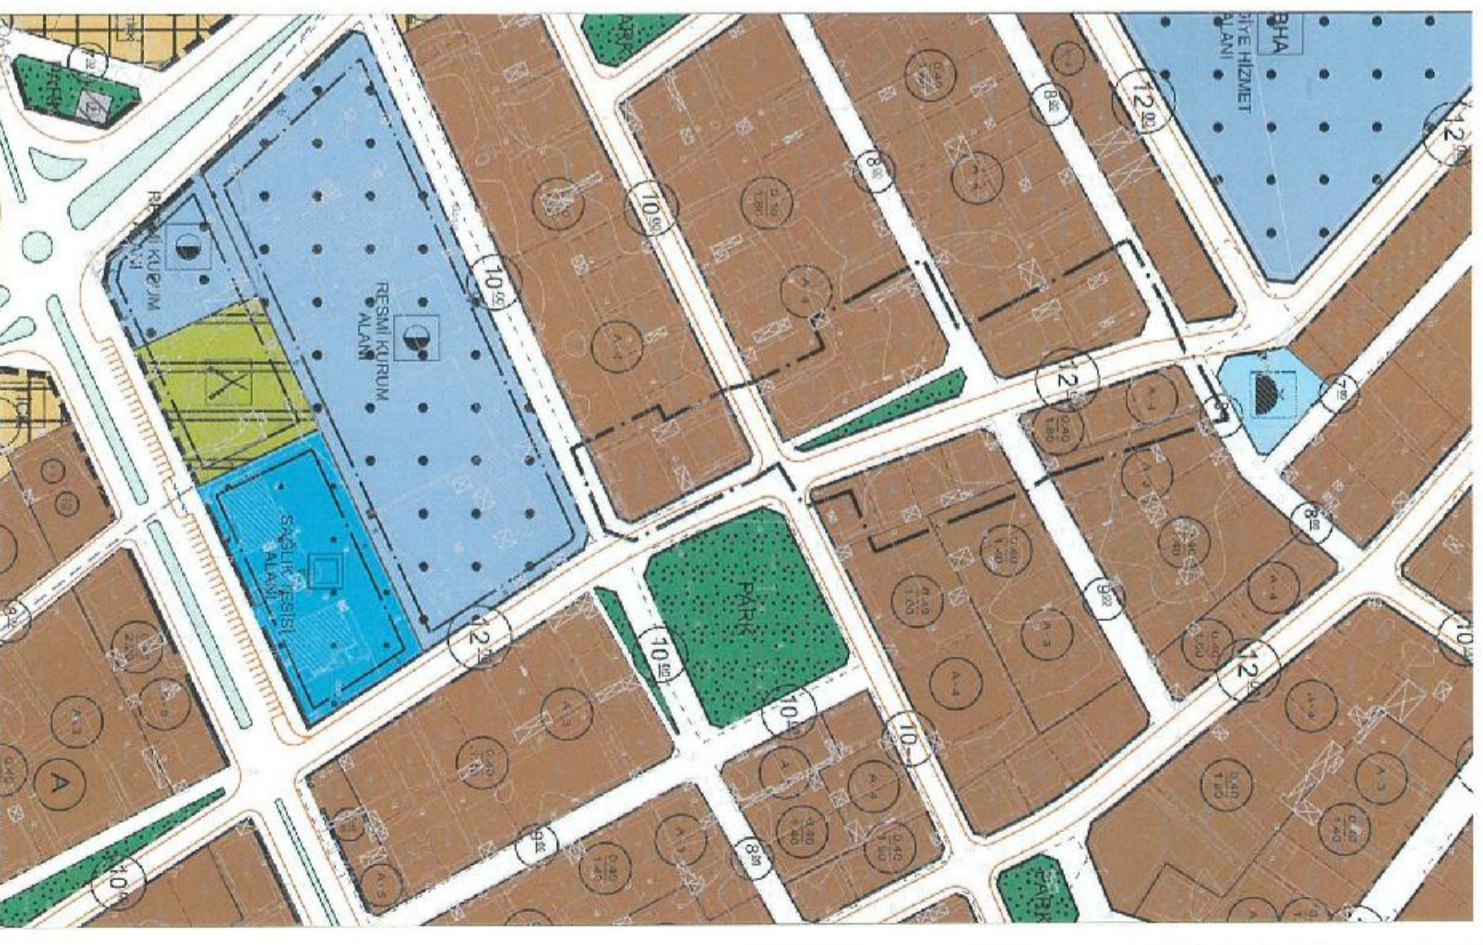

TAPU BİLGİLERİ	İL	İLÇE	MAHALLE KÖY-MEVKİİ	ADA	PARSEL	TALEP KONUSU
	AKSARAY	MERKEZ	EREĞLİKAPI MAHALLESİ	5593	1	FONKSİYON DEĞİŞİKLİĞİ TALEBİ
MALİK BİLGİLERİ	DİLEKÇE NO		İTİRAZ SAHİBİ		BAŞVURU EVRAK KAYIT TARİHİ	
	43		MEHMET ALABAŞ		11.09.2023	
TALEP	5593 ADA 1 PARSEL İYİGÜL AMA İMAR PLANINDA BİR KISIM PARK BİR KISIM TİCARİ ALAN OLARAK AYRILMIŞTIR. BAHSE KONUSU YERDE KOOPERATİFİNİN KANTARI BULUNMAKTA OLUŞ HALİHAZIRDA KULLANILMAKTADIR. ANILAN TAŞINMAZ ÜZERİNDEKİ KANTAR VE YAPILAR İÇİN İMAR HAKSINDAN KOOPERATİF OLARAK YAPILAN BELGESİ ALDIK. ANCAK AKSARAY BELEDİYESİNİN 08.09.2023 TARİHİNDE ASKIYA ÇIKAN REVİZYON PLANI DA KANTARIN BULUNDUĞU YER AYNI ŞEKLİNDE PARK OLARAK AYRILMIŞTIR. BU DURUM BİZLERİN MAĞDURİYETİMİZİN GİDERİLMESİ İÇİN REVİZYON ÇALIŞMASINI DA KANTARIN BULUNDUĞU ALANIN PARK ALANINDAN ÇIKARILMASINI İSTİYORUZ.					
MÜELLİF GÖRÜŞÜ	OLUMSUZ.					
BELEDİYE MECLİS KARARI	MEVCUT İMAR PLANI		ÖNERİ İMAR PLANI		İTİRAZA İLİŞKİN DÜZELTME	

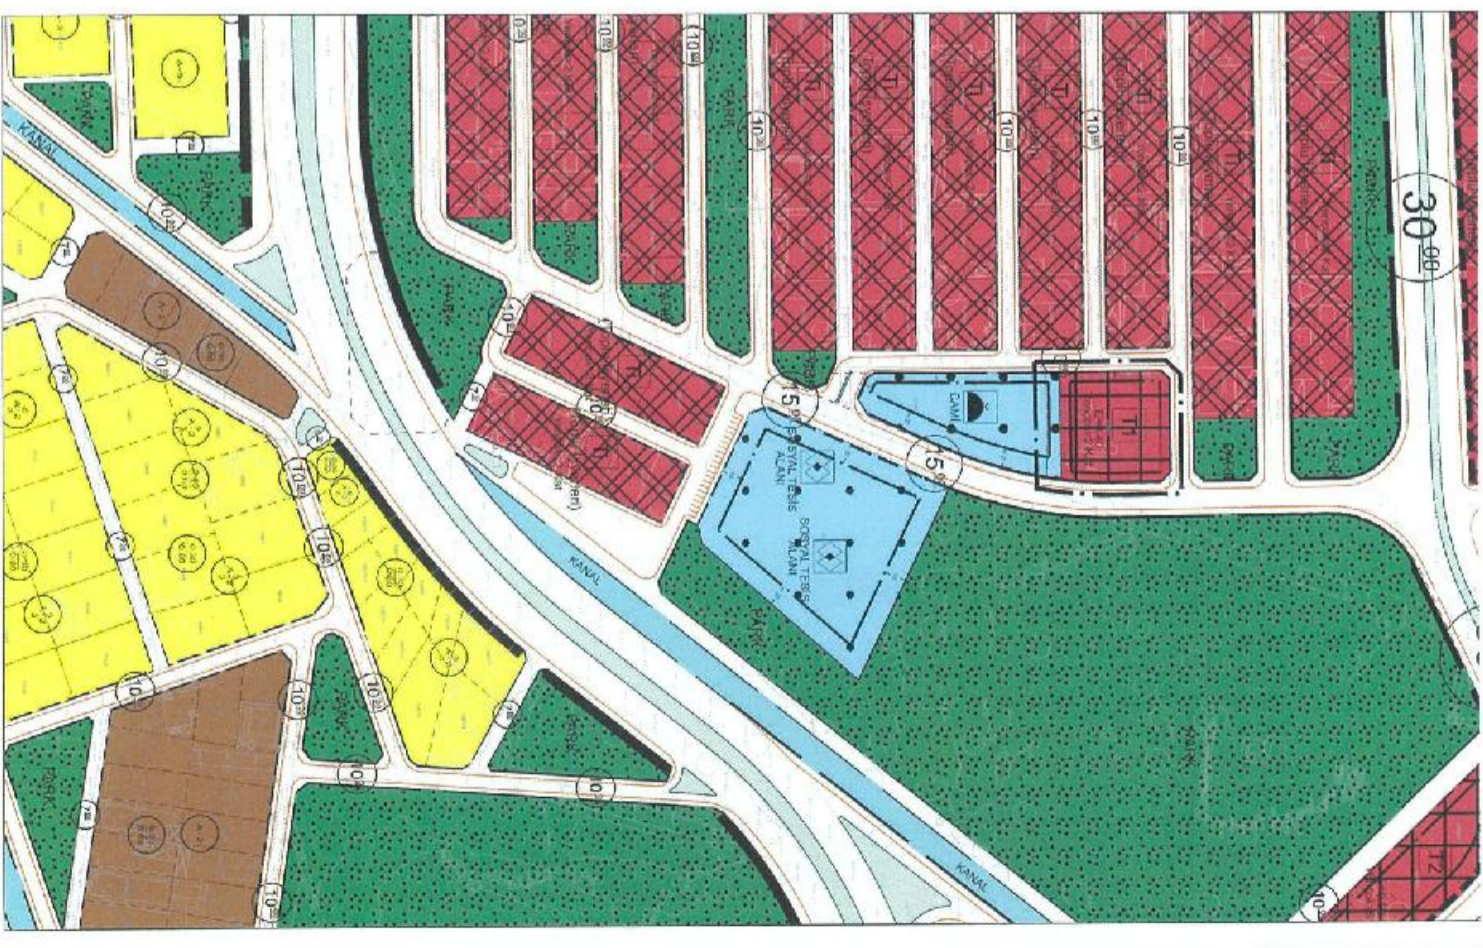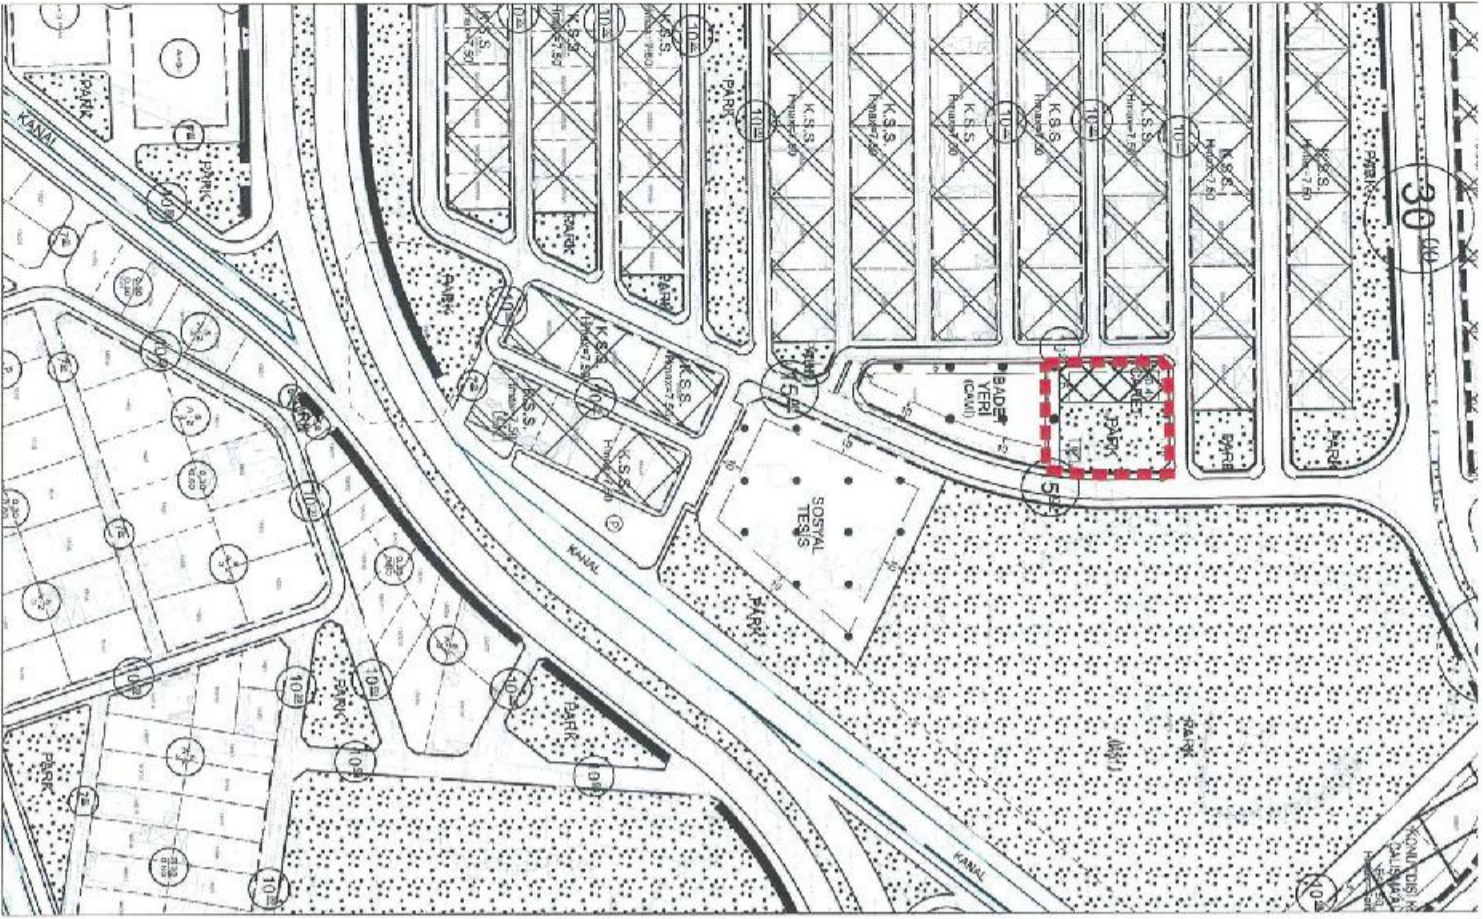

TAPU BİLGİLERİ	İL	İLÇE	MAHALLE KÖY-MEVKİİ	ADA	PARSEL	TALEP KONUSU
	AKSARAY	MERKEZ	TAŞPAZAR MAHALLESİ	2532	2-7	YOLA İTİRAZ VE PARSELYASYON PLANI
MALİK BİLGİLERİ	DİLEKÇE NO		İTİRAZ SAHİBİ		BAŞVURU EVRAK KAYIT TARİHİ	
	46		AYNUR ALTINSOY		11.09.2023	

MÜELLİF GÖRÜŞÜ
BELEDİYE MECLİS KARARI



2532 ADA 2 VE 7 NOLU PARSELLERİN KUZEY BATTI CEPHESİNDEKİ YOL BOŞLUĞUNUN BİR KISMİNİN İMAR ADASINA KATILMASI PARSELLERE YAPACAĞIM BİNANIN MİMARİ PROJE ÇÖZÜMDE DAHA NİTELİKLİ BİR BİNA OLACAKTIR. BU KAPSAMDA TALEBİMİN OYUNLU OLARAK KARŞILANMASI HUSUSUNDA GEREĞİNİN YAPILMASINI SAYGILARIMLA ARZ EDERİM.

KABUL.- (PARSEL KÖŞESİ DÜZGÜN YAPILASMAYA OLANAK SAĞLAYACAK ŞEKİLDE DÜZENLENDİ.)

MEVCUT İMAR PLANI

ÖNERİ İMAR PLANI

İTİRAZA İLİŞKİN DÜZELTME

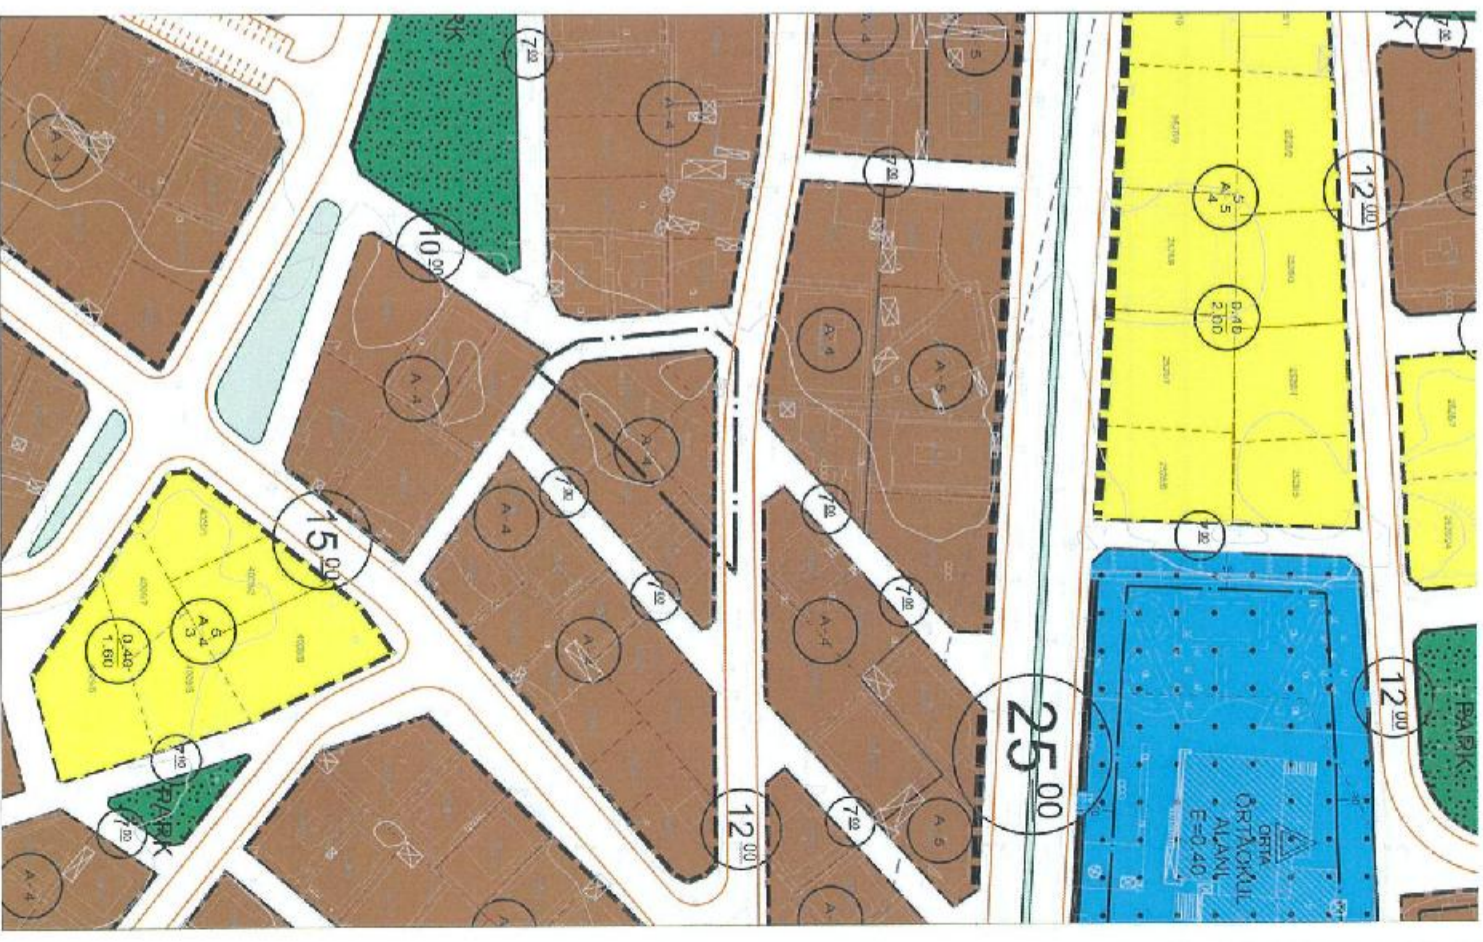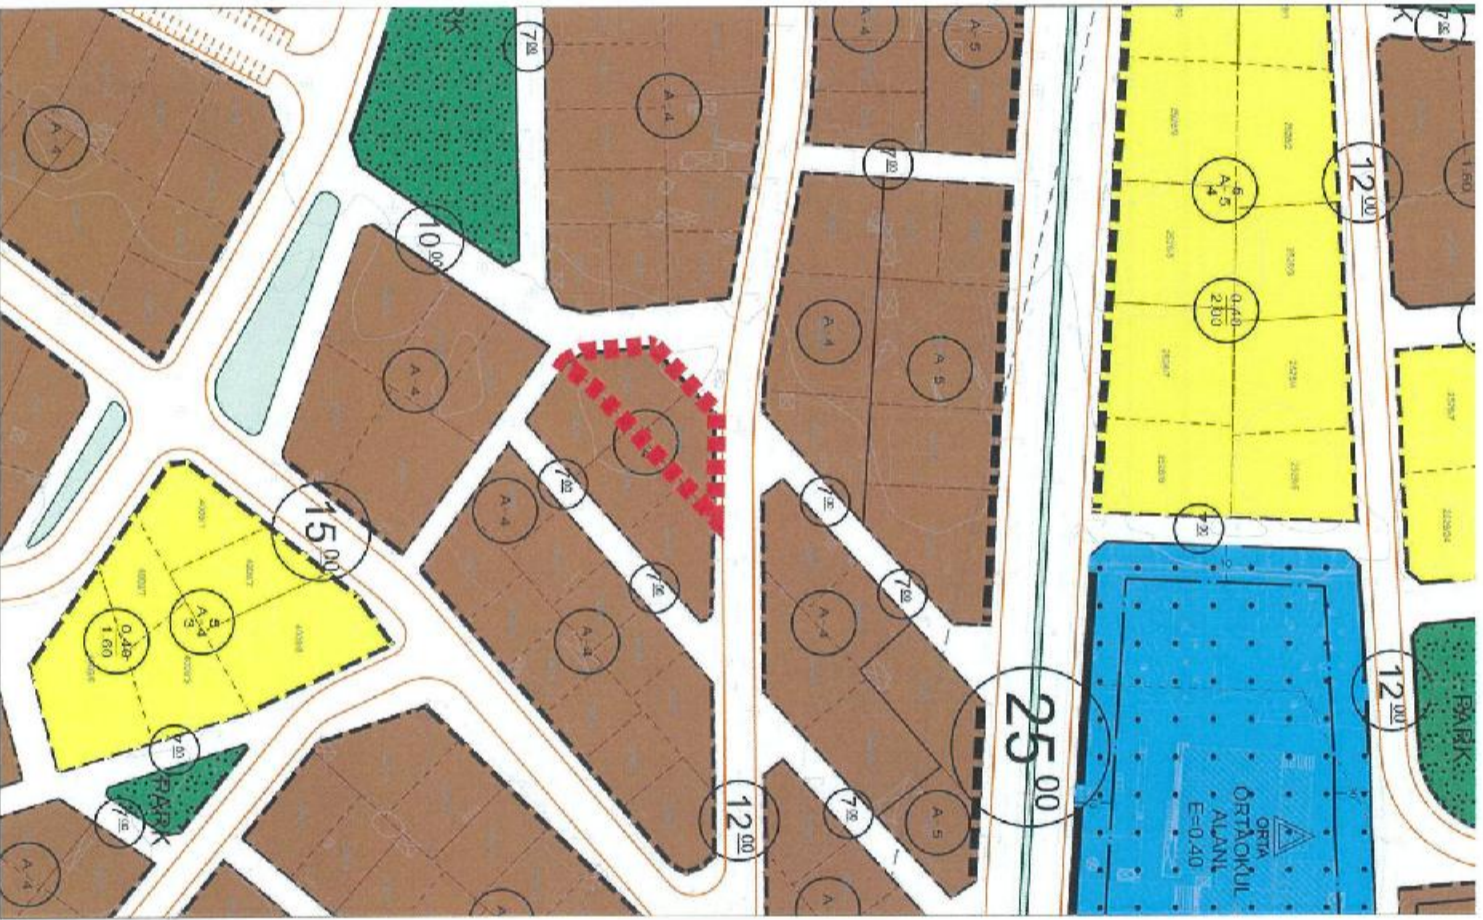


TAPU BİLGİLERİ	İL	İLÇE	MAHALLE KÖY-MEVKİİ	ADA	PARSEL	TALEP KONUSU
	AKSARAY	MERKEZ	TAŞPAZAR MAHALLESİ	4633	3	YOLA İTİRAZ+FONKSİYON DEĞİŞİKLİĞİ+YAPILAŞMA KOŞULLARI DEĞİŞİKLİĞİ
MALİK BİLGİLERİ	DİLEKÇE NO		İTİRAZ SAHİBİ		BAŞVURU EVRAK KAYIT TARİHİ	
	54		DOĞAN CAN		12.09.2023	

MÜELLİF GÖRÜŞÜ
BELEDİYE MECLİS KARARI


4633 ADA 3 PARSELDEKİ TAŞINMAZDA HİSSEDARIM YAPILAN REVİZYONDA PARSELİMİN 60 M'LİK ANA YOL CEBHESİ 40M'YE İNDİRİLMİŞ, PARSELİN TAMAMI TİCARİ ALAN İKEN BU TİCARİ ALANDA KONUT YAPILAMAYACAĞINI SADECE TİCARİ ALAN OLARAK KULLANILACAĞI BİLDİRİLMİŞTİR. AYRICA ARSAMIN SINIRLARININ YENİ YAPILAN UYGULAMA İLE DEĞİŞECEĞİ BU PARSELE HİSSELİ OLARAK BELEDİYE VE HAZİNEN MALİK OLARAK GİRİMLİ EĞEĞİ BELİRLENMİŞTİR. 1. TAŞINMAZ ÜZERİNDE ZEMİN KAT TİCARİ ÜST KATLAR İSE KONUT NİTELİĞİNDE İNŞASINA MÜSADE EDİLMELİDİR. 2. TAŞINMAZ SINIRLARININ DEĞİŞTİRİLMEMESİNİ 3. İMAR SINIRI İLE TAPU SINIRININ ÇAKIŞIK OLMASI VANI YOLA TERK VEYA İHDAS YAPILMAMASINI PARSEL BÜYÜKLÜĞÜNÜN KORUNMASI 4. MEVCUT İMAR ÇAPINDAKİ E=2.40 YENİ E=2.40 TİCARİ ALAN İLÇKÜMLERİNİN KORUNMASI VEYA AKTIRILMASI. 5. TAŞINMASININ TAMAMININ TİCARİ YAPILARAK AYRILMAMASI, KONUT SEÇENEĞİNİN DE GÖZ ÖNÜNDE TUTULMASINI, 6. TAŞINMAZIN CEBHESİ OLAN 60M'LİK YOLUN AYRINEN KORUNMASI.

KABUL- (TİCARİ KONUT ALANI OLARAK DÜZENİME YAPILDI.)


MEVCUT İMAR PLANI

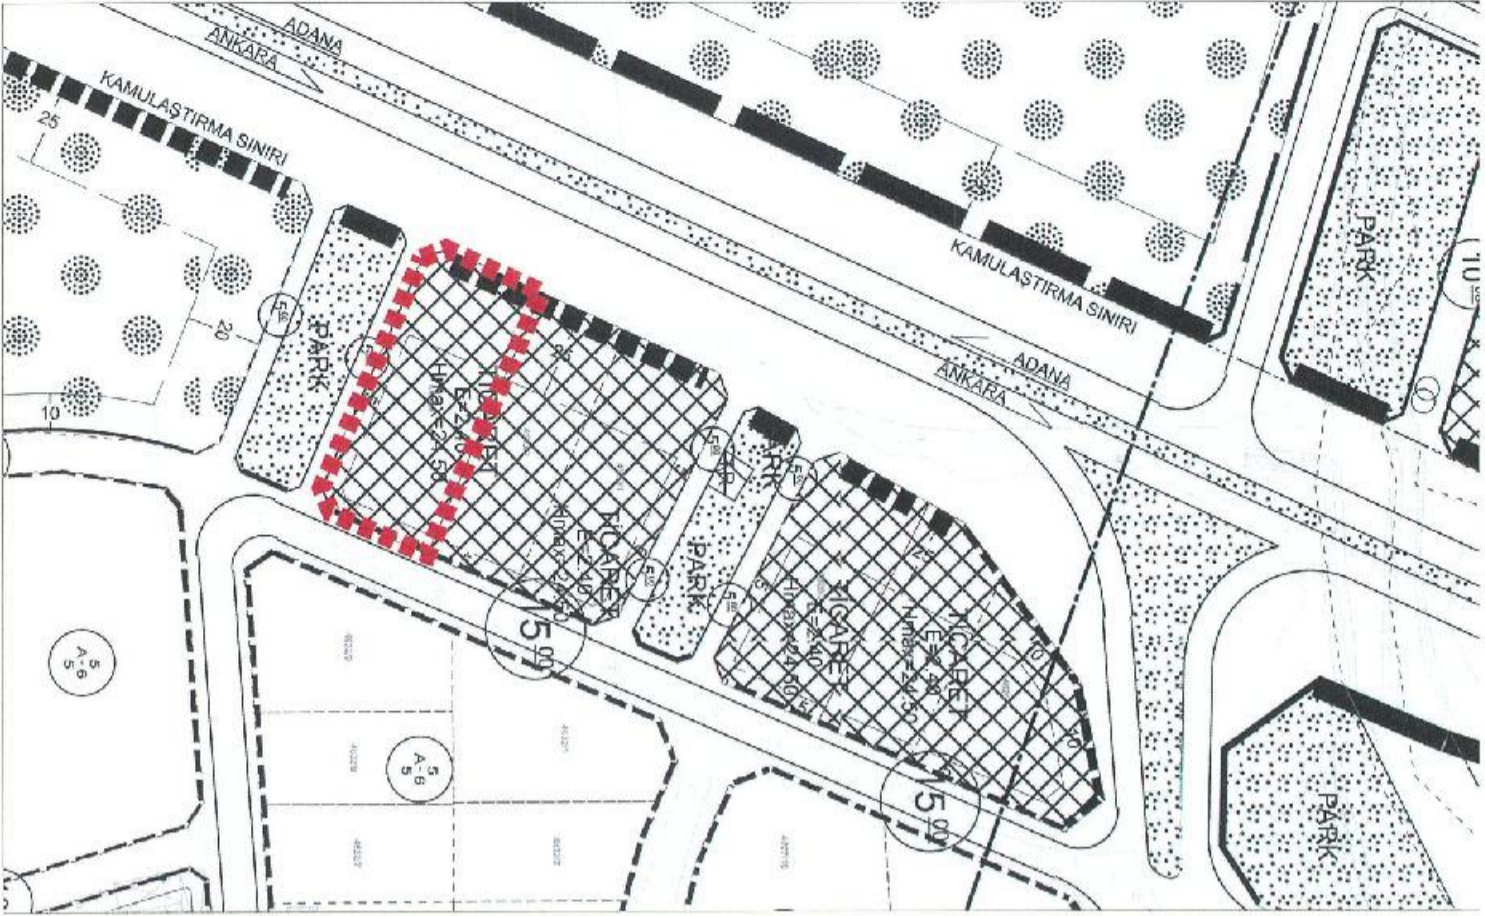

ÖNERİ İMAR PLANI

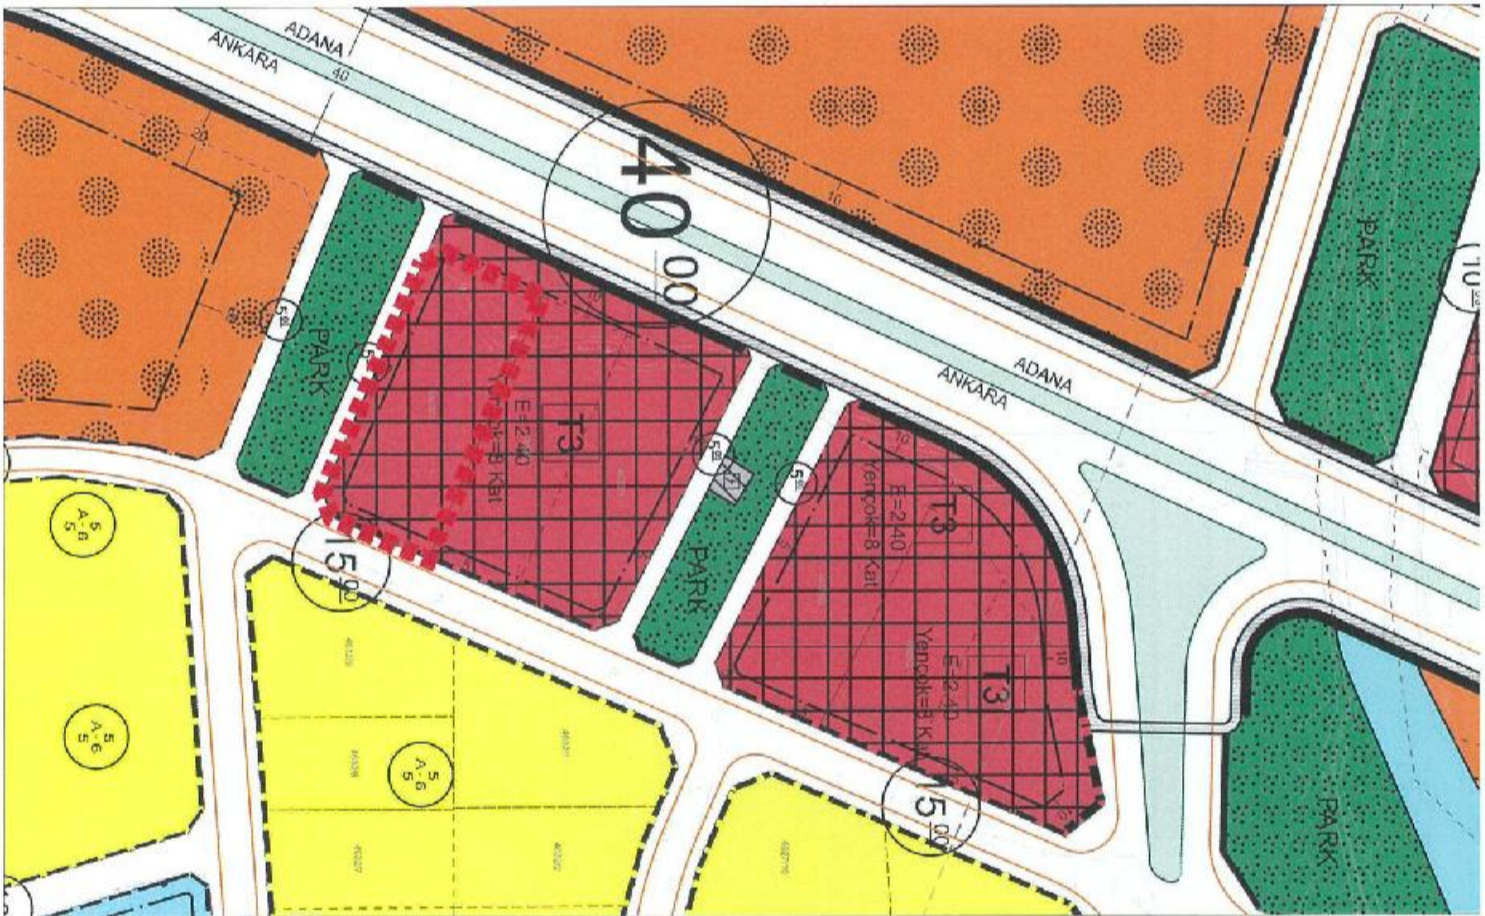


İTİRAZA İLİŞKİN DÜZELTİME

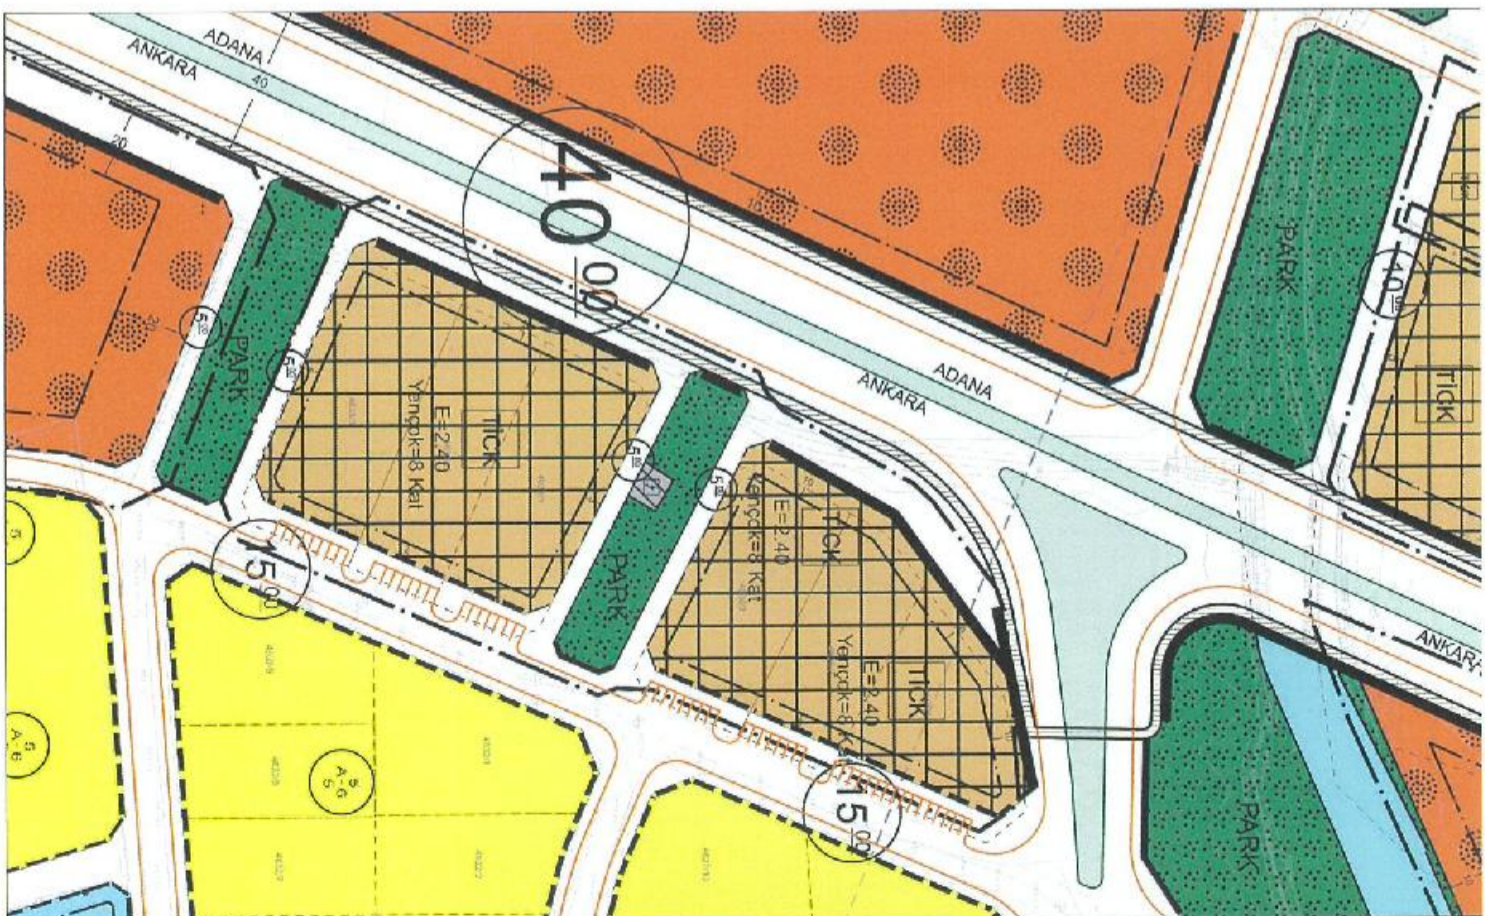

TAPU BİLGİLERİ	İL	İLÇE	MAHALLE KÖY-MEVKİİ	ADA	PARSEL	TALEP KONUSU YAPILAMA KOŞULLARI DEĞİŞİKLİĞİ
	AKSARAY	MERKEZ	KULİÇASLAN MAHALLESİ	1052	187	
MALİK BİLGİLERİ	DİLEKÇE NO		İTİRAZ SAHİBİ		BAŞVURU EVRAK KAYIT TARİHİ	
	82		FİKRET GÖKÇE		15.09.2023	

TALEP	1052 ADA 187 PARSELDE BULUNAN 424 M ² LİK KARE ARSAMIZ ANA YOLA BAKMAKTADIR. AYNI ADA İÇERİSİNDEKİ KATI DÖRT OLAN PARSELLER DE BULUNMAKTADIR. BUNA İSTİNADEN ARSAMIZIN KATININ DÖRTE ÇIKARILMASINI TARAFINIZA ARZ EDERİM.
MÜELLİF GÖRÜŞÜ	OLUMLU - (İTİRAZA KONU PARSELİN CEPHE ALDIĞI YOL BOYUNCA KAT DÜZENLEMESİ YAPILDI.)
BELEDİYE MECLİS KARARI	MEVCUT İMAR PLANI
	ÖNERİ İMAR PLANI
	İTİRAZA İLİŞKİN DÜZELTME

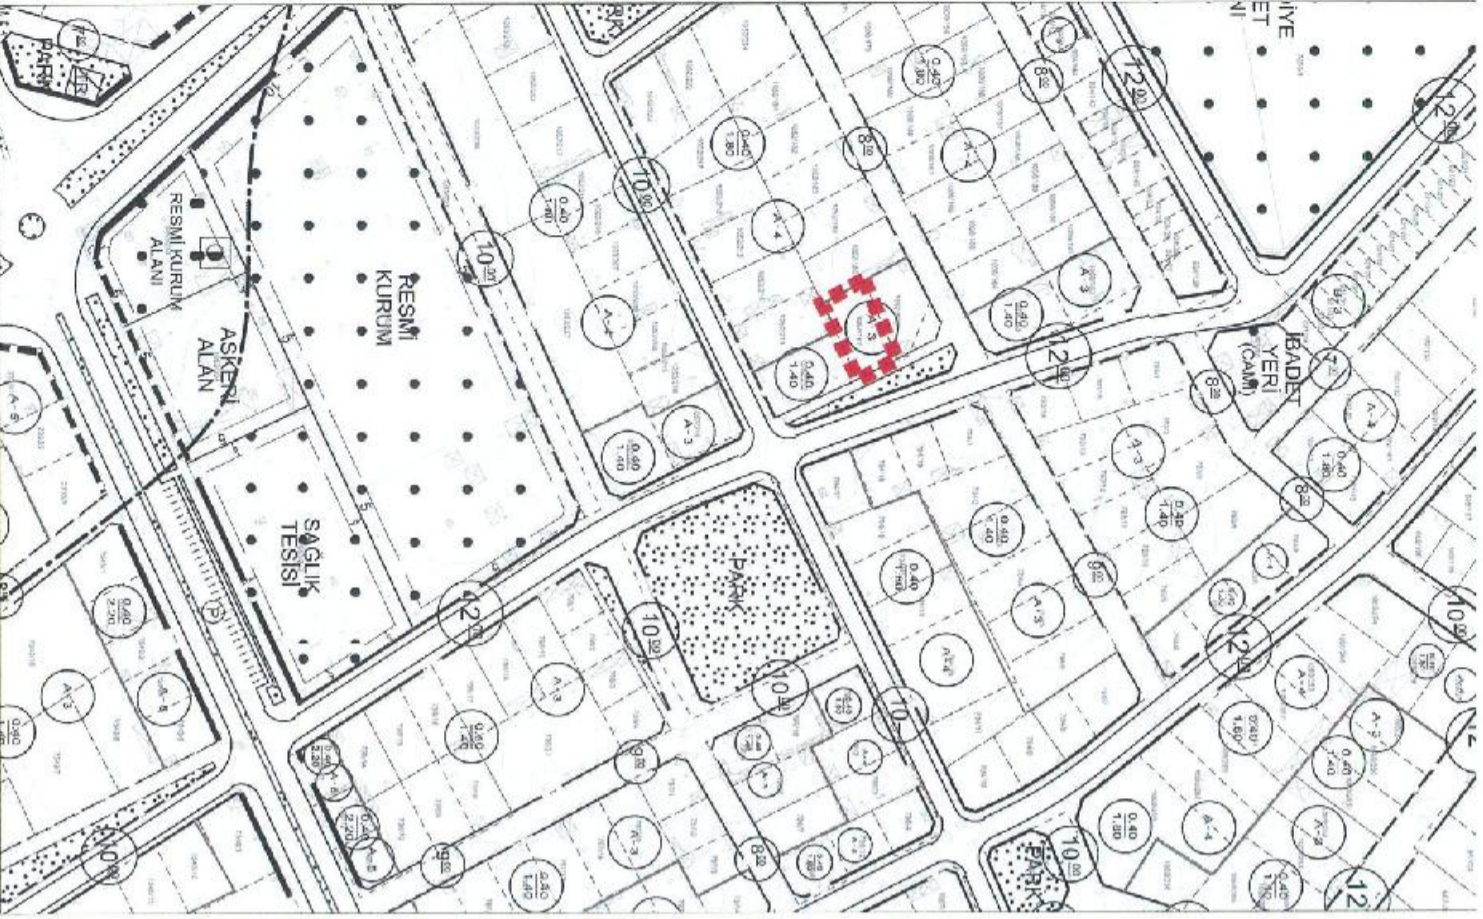

TAPU BİLGİLERİ	İL	İLÇE	MAHALLE KÖY-MEVKİİ	ADA	PARSEL	TALEP KONUSU
	AKSARAY	MERKEZ	TAŞPAZAR MAHALLESİ	4633	3	
MALİK BİLGİLERİ	DİLEKÇE NO		İTİRAZ SAHİBİ		BAŞVURU EVRAK KAYIT TARİHİ	
	87		EMİNE BENGÜ		15.09.2023	




TALEP
TAŞINMAZ ÜZERİNDE ZEMİN KAT TİCARİ ÜST KATLAR KONUT NİTELİĞİNDE İNŞAATINA MÜSAADE EDİLMESİNİ, TAPU SINIRLARININ DEĞİŞTİRİLMEMESİNİ, İMAR SINIRI TAPU SINIRININ ÇAKIŞIK OLMASI YANI YOLA TERK VEYA İHDAS YAPILMAMASINI, PARSEL BÜYÜKLÜĞÜNÜN KORUNMASINI, MEVCUT İMAR ÇAPINDAKİ E:2,40, H:MAX:24,50 TİCARİ ALAN HÜKÜMLERİNİN KORUNMASINI VEYA ARTIRILMASINI, TAŞINMAZIN TAMAMININ TİCARİ YAPIL OLARAK AYRILMASINI VE KONUT SEÇENEĞİNİN DE GÖZ ÖNÜNDE TUTULMASINI, TAŞINMAZIN CEPHESİ OLAN 60 M. LİK YOLUN AYRAN KORUNMASINI TALEP EDİYORUM.

MÜELLİF GÖRÜŞÜ
KABUL - (TİCARİ KONUT ALANI OLARAK DÜZENLİME YAPILDI)

BELEDİYE MECLİS KARARI
MEVCUT İMAR PLANI

ÖNERİ İMAR PLANI

İTİRAZA İLİŞKİN DÜZELTME

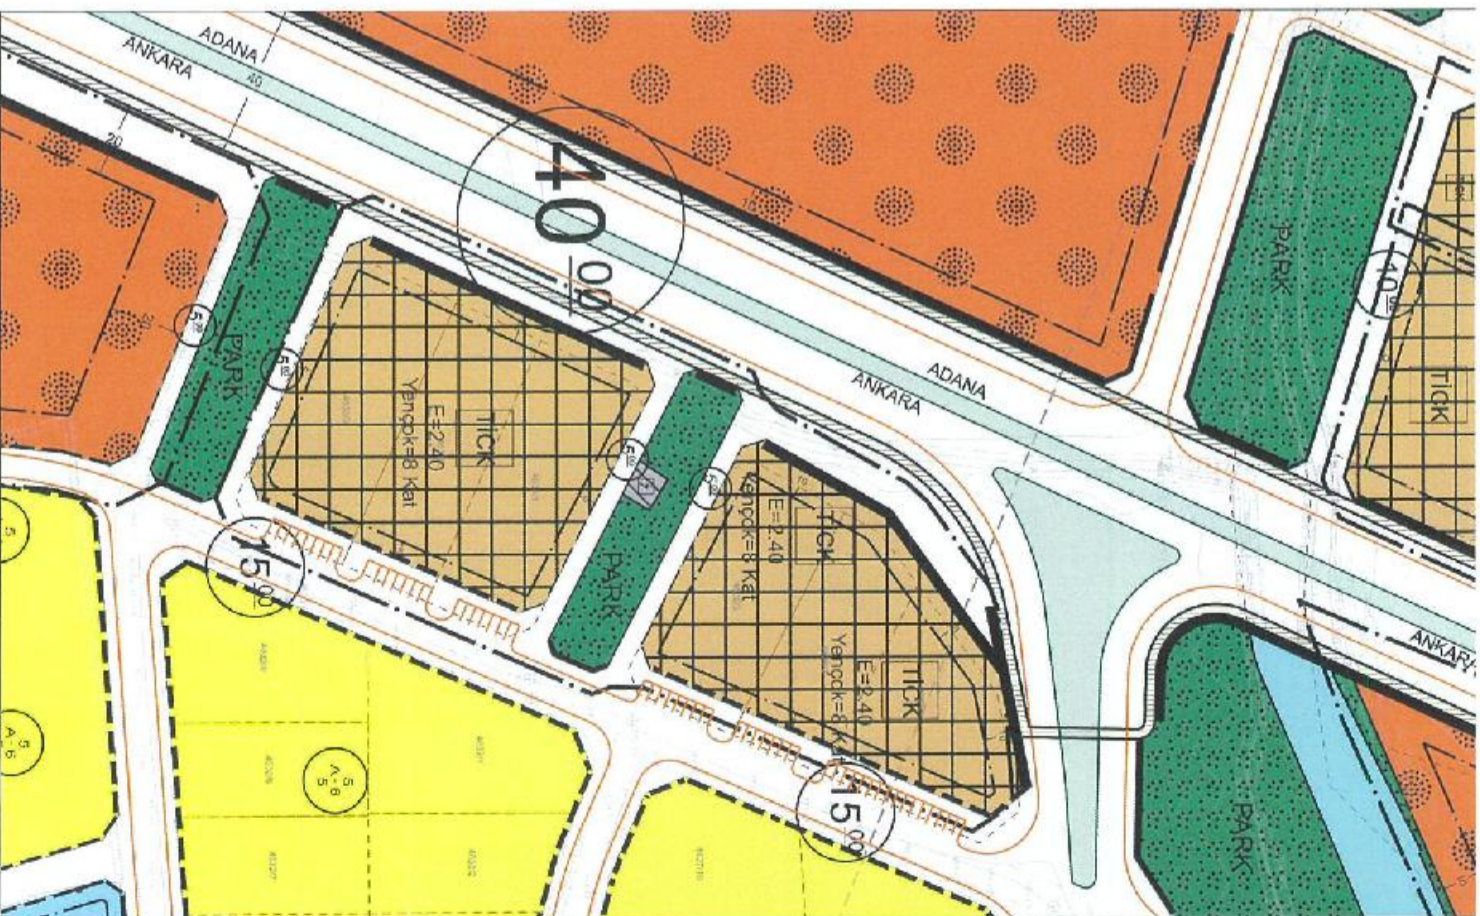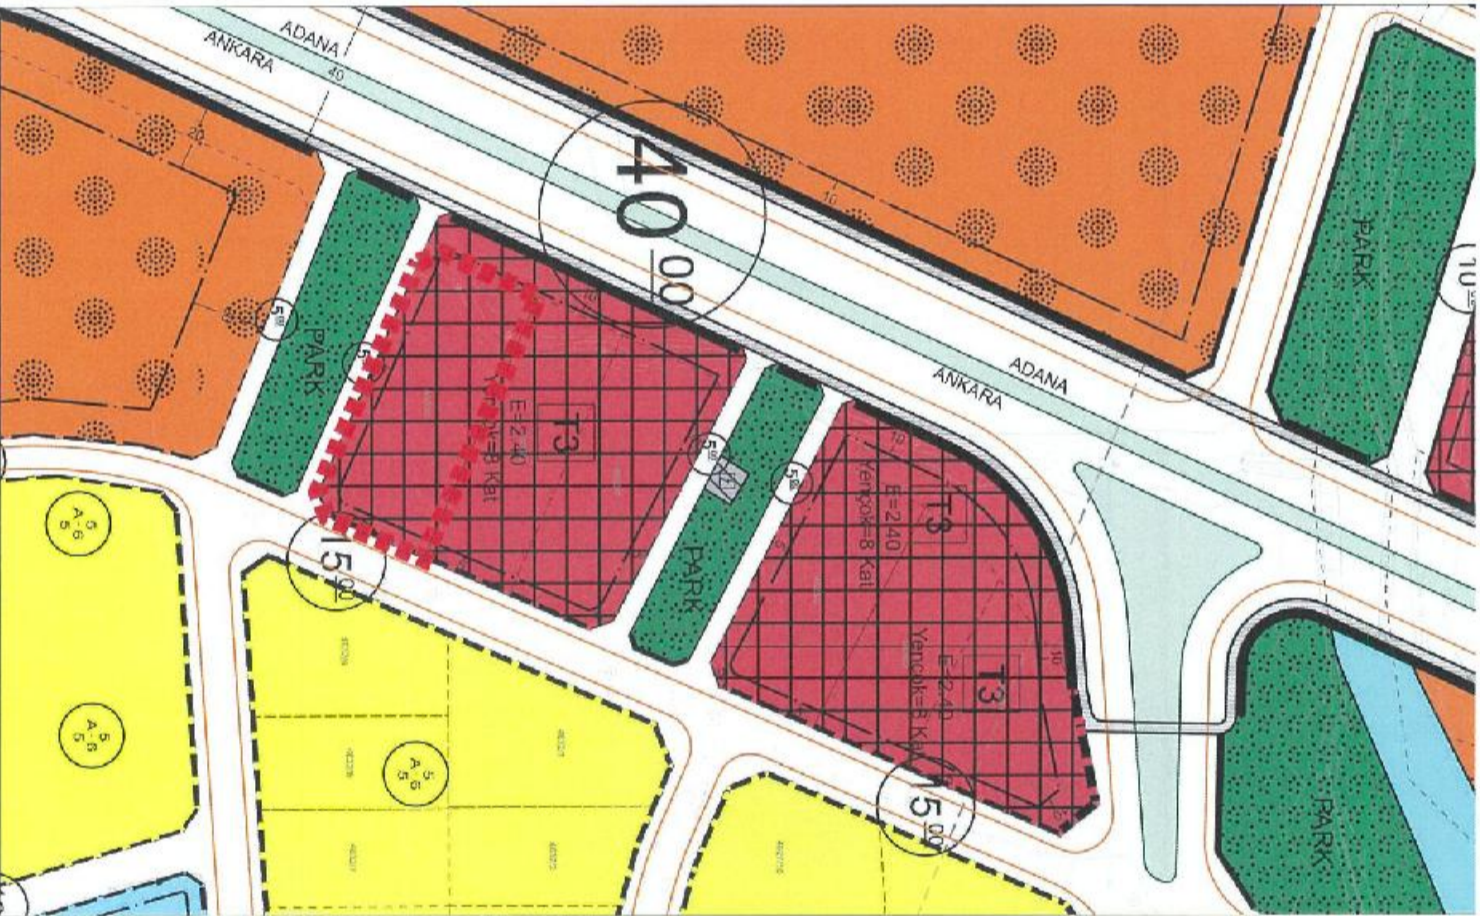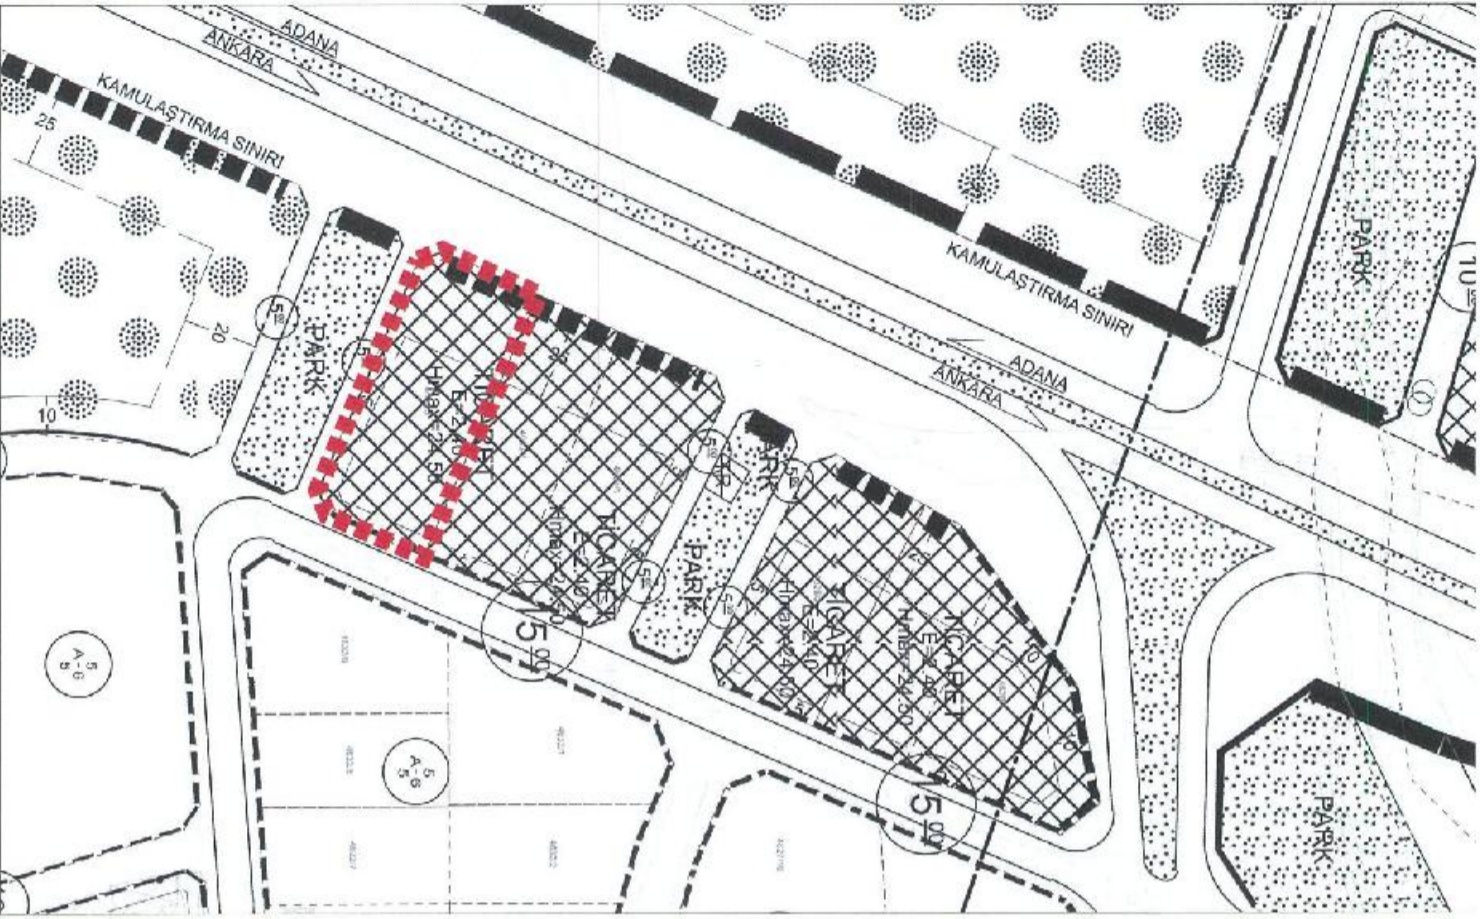

TAPU BİLGİLERİ	İL	İLÇE	MAHALLE KÖY-MEVKİİ	ADA	PARSEL	TALEP KONUSU
	AKSARAY	MERKEZ	TAŞPAZAR MAHALLESİ	4633	3	YOLA İTİRAZ+FONKSİYON DEĞİŞİKLİĞİ+YAPILIŞMA KOŞULLARI DEĞİŞİKLİĞİ
MALİK BİLGİLERİ	DİLEKÇE NO		İTİRAZ SAHİBİ		BAŞVURU EVRAK KAYIT TARİHİ	
	88		BARAN MURAT DAĞ		15.09.2023	

TALEP
MÜELLİF GÖRÜŞÜ
BELEDİYE MECLİS KARARI




TAŞINMAZ ÜZERİNDE ZEMİN KAT TİCARİ ÜST KATILAR KONUT NİTELİĞİNDE İNŞAATINA MÜSADEDE EDİLMESİNİ, TAPU SINIRLARININ DEĞİŞTİRİLMEMESİNİ, İMAR SINIRI TAPU SINIRININ ÇAKIŞIK OLMASI YANI YOLA TERK VEYA İHDAS YAPILMAMASINI, PARSEL BÜYÜKLÜĞÜNÜN KORUNMASINI, MEVCUT İMAR ÇAPINDAKİ E:2,40 İNMAKS:2,50 TİCARİ ALAN HÜKÜMLERİNİN KORUNMASINI VEYA ARTTIRILMASINI, TAŞINMAZIN TAMAMININ TİCARİ YAPIL OLARAK AYRILMASINI VE KONUT SEÇENİĞİNİN DE GÖZ ÖNÜNDE TUTULMASINI, TAŞINMAZIN CEPHESİ OLAN 60 M. LİK YOLUN AYNIYEN KORUNMASINI TALEP EDİYORUM.

KABUL - (TİCARİT KONUT ALANI OLARAK DÜZENLİME YAPILDI.

MEVCUT İMAR PLANI

ÖNERİ İMAR PLANI

İTİRAZA İLİŞKİN DÜZELTİME

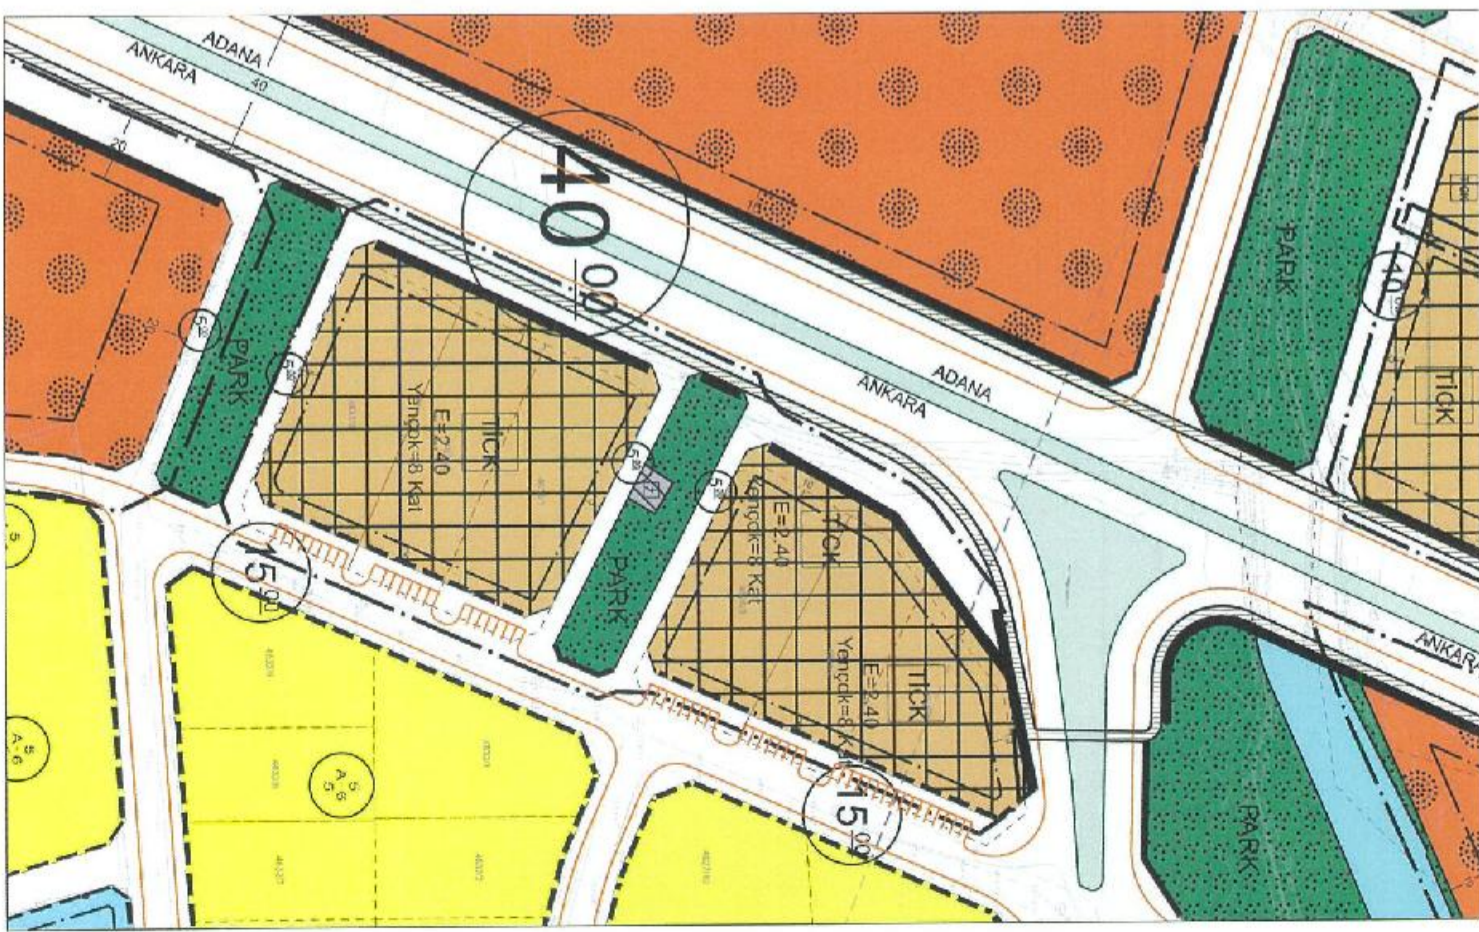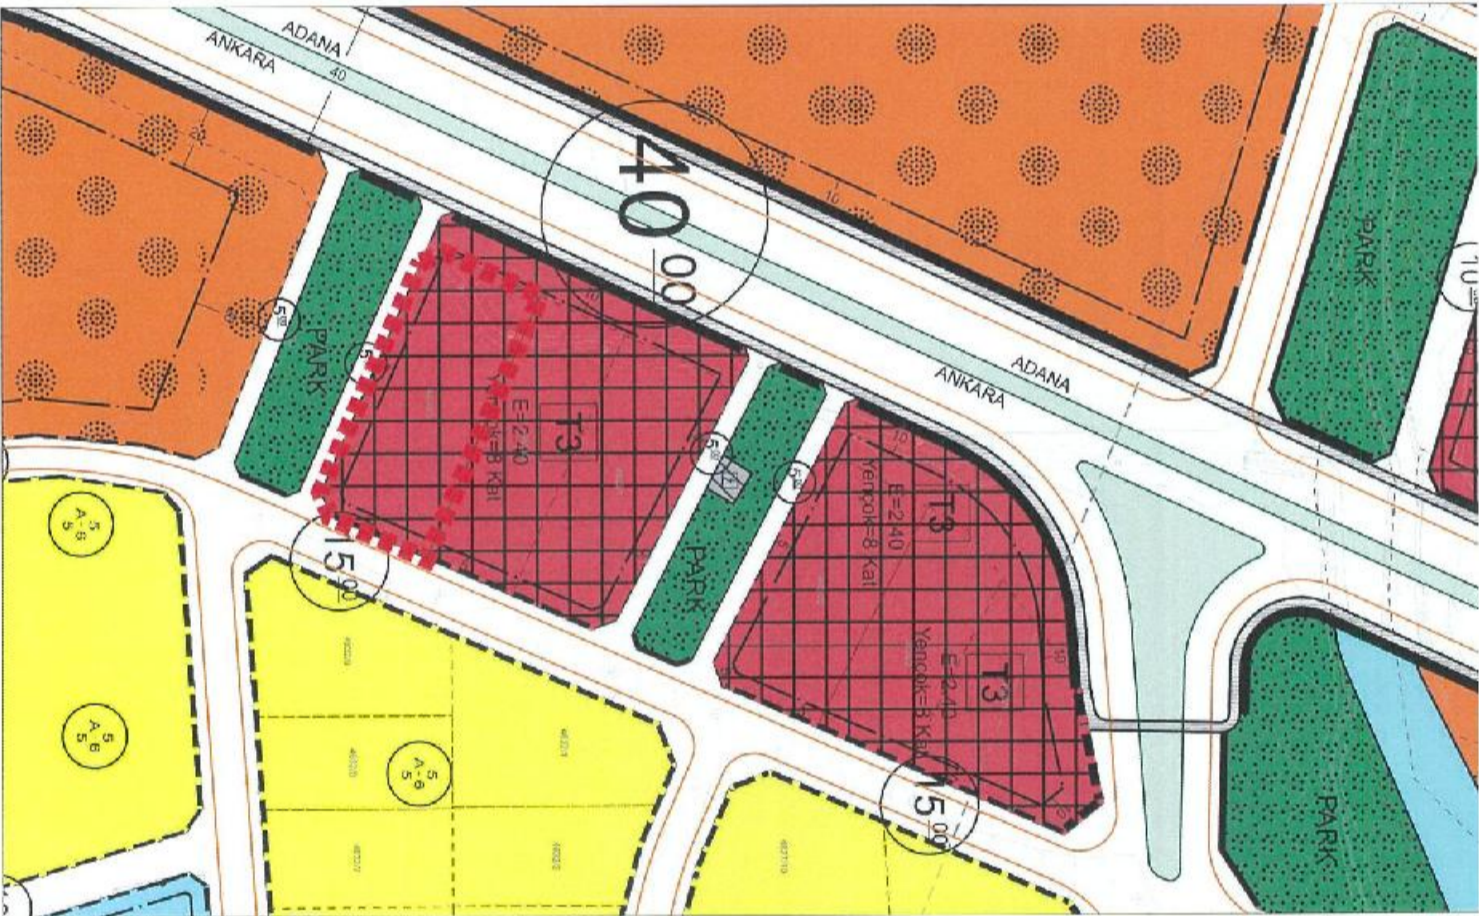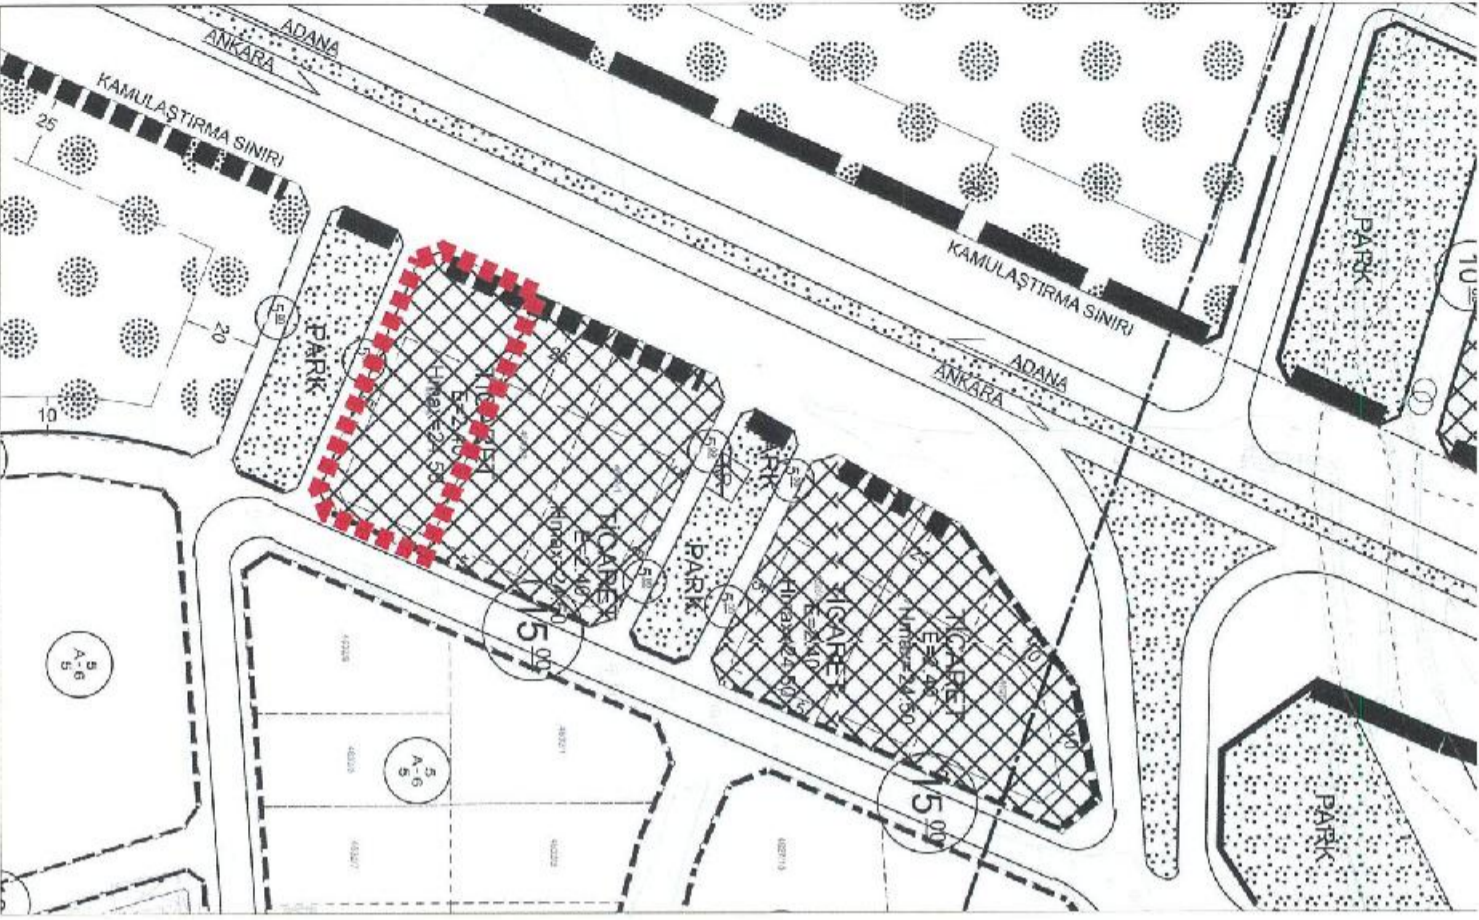

TAPU BİLGİLERİ	İL	İLÇE	MAHALLE KÖY-MEVKİİ	ADA	PARSEL	TALEP KONUSU
	AKSARAY	MERKEZ	TAŞPAZAR MAHALLESİ	4633	3	

MALİK BİLGİLERİ	DİLEKÇE NO	İTİRAZ SAHİBİ	BAŞURU EVRAK KAYIT TARİHİ
	93	CENGİZ ALTIN	




TALEP
TAŞINMAZ ÜZERİNDE ZEMİN KAT TİCARİ ÜST KATLAR KONUT NİTELİĞİNDE İNŞAATINA MÜSAADE EDİLMESİNİ, TAPU SINIRLARININ DEĞİŞTİRİLMEMESİNİ, İMAR SINIRI TAPU SINIRININ ÇAKIŞIK OLMASI YANI YOLA TERK VEYA İHDAS YAPILMAMASINI, PARSEL BÜYÜKLÜĞÜNÜN KORUNMASINI, MEVCUT İMAR ÇAPINDAKİ E:2.40, H:MAX:24.50 TİCARİ ALAN HÜKÜMLERİNİN KORUNMASINI VEYA ARTIRILMASINI, TAŞINMAZIN TAMAMININ TİCARİ YAPI OLARAK AYRILMASINI VE KONUT SEÇENEĞİNİN DE GÖZ ÖNÜNDE TUTULMASINI, TAŞINMAZIN CEPHESİ OLAN 60 M. LİK YOLUN AYNIYEN KORUNMASINI TALEP EDİYORUM.

MÜELLİF ÇÖRÜŞÜ
KABUL.- (TİCARET KONUT ALANI OLARAK DÜZENLENME YAPILDI.)

BELEDİYE MECLİS KARARI
MEVCUT İMAR PLANI

ÖNERİ İMAR PLANI

İTİRAZA İLİŞKİN DÜZELTME

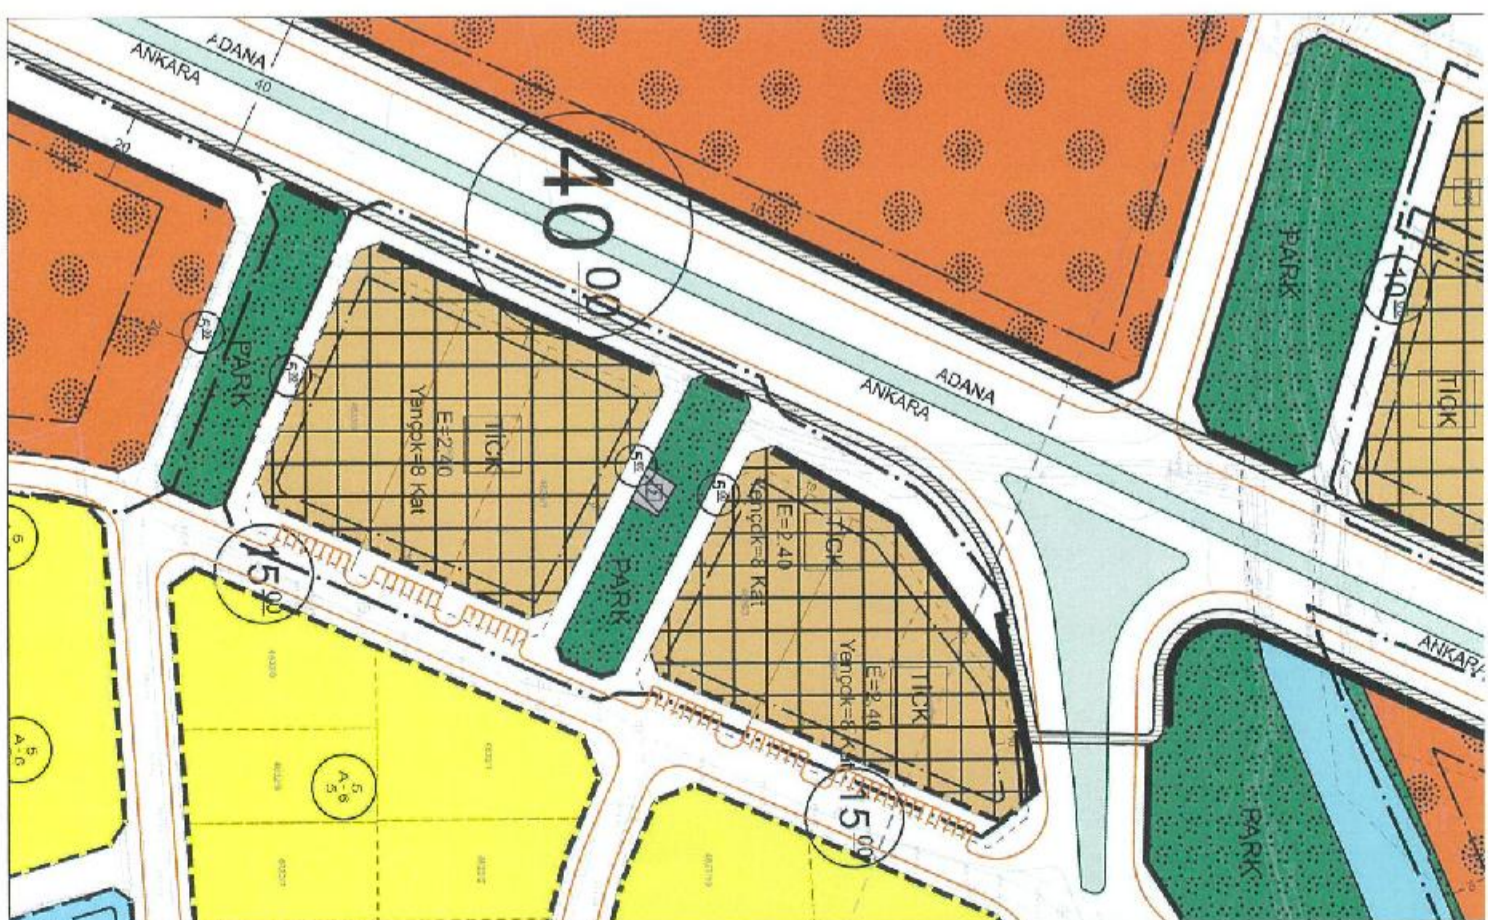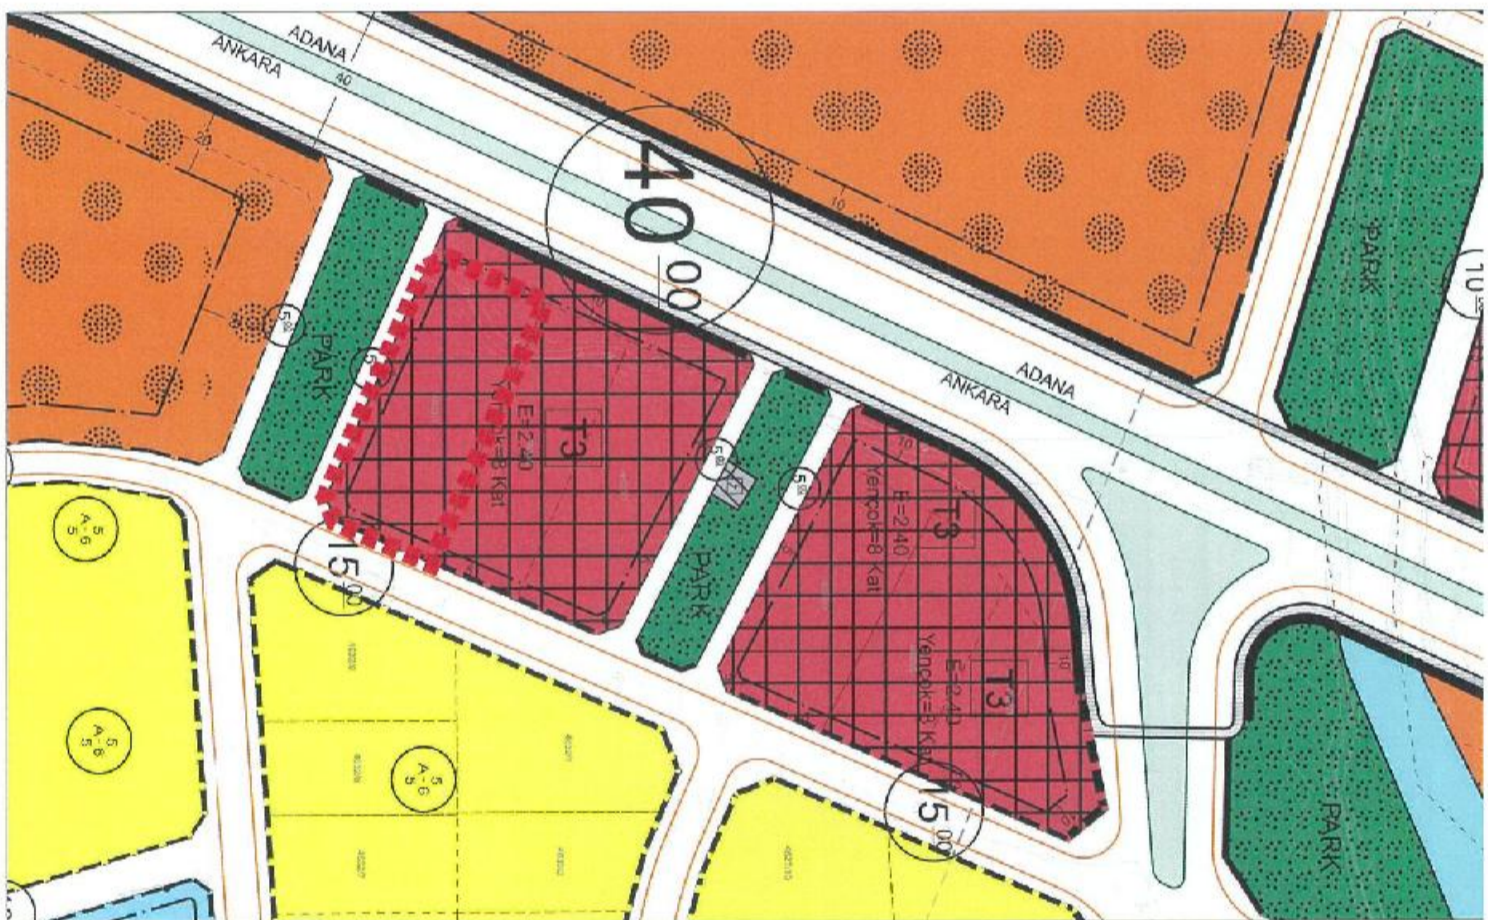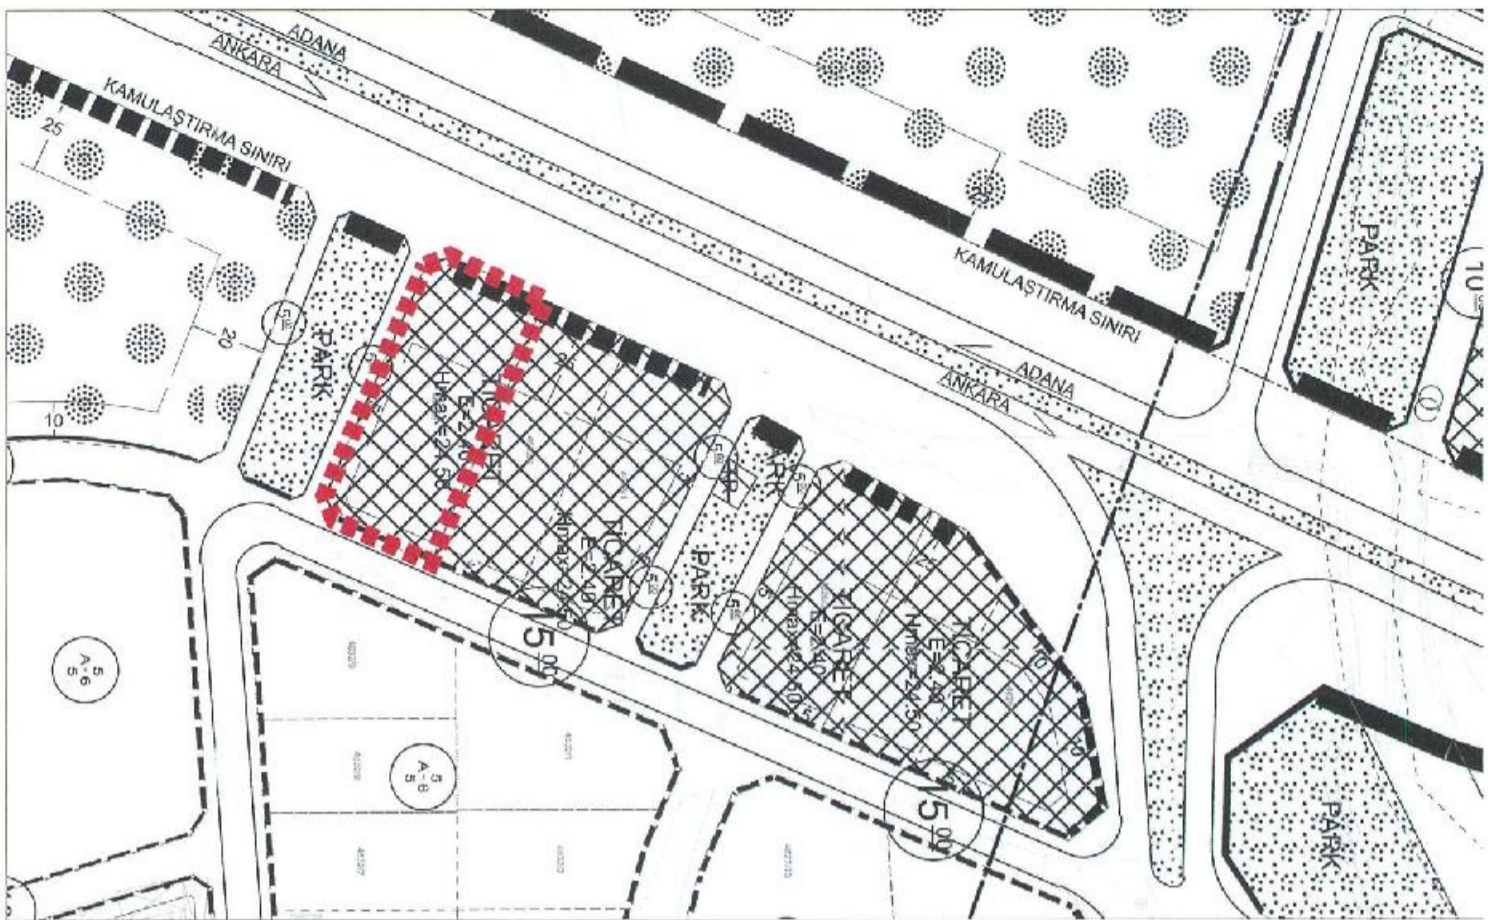

TAPU BİLGİLERİ

İL
AKSARAYİLÇE
MERKEZMAHALLE KÖY-MEVKİİ
TAŞPAZAR MAHALLESİADA
4633PARSEL
1TALEP KONUSU
FONKSİYON DEĞİŞİKLİĞİ

MALİK BİLGİLERİ

DİLEKÇE NO
106İTİRAZ SAHİBİ
YAŞAR ÖZYÖNBAŞVURU EVRAK KAYIT TARİHİ
15.09.2023

TALEP

2.242 M² YÜZ ÖLÇÜMLÜ ARSA VASITINDAKİ TAŞINMAZIMIZIN ÜZERİNDE REVİZYON UYGULAMASI İLE İMAR DEĞİŞİKLİĞİNE GİDİLMİŞ OLUŞ. EVVEL TİCARET VE KONUT VASITINDA İKEN YAPILAN REVİZYON DEĞİŞİKLİĞİ İLE TİCARİ VE TAŞINMAZIMIZA ALINMIŞTIR. REVİZYON DEĞİŞİKLİĞİ İLE ARSA ÜZERİNDE KONUT YAPMA HAKKIMIZ HAK KAYBINA UĞRAMIŞ OLUŞ CİDDİ ANLAMDA MAĞDURİYETİMİZE YOL AÇMIŞTIR. BU İTİRAZLA ADA VE PARSEL NUMARASI VERMİŞ OLUŞUMUZ TAŞINMAZ ÜZERİNDEKİ TAŞINMAZ REVİZYON VE İMAR DEĞİŞİKLİĞİNİN İPTALİ İHTİMASSINI, TİCARİ VE KONUT YAPMA HAKKIMIZIN TARAFIMIZA TEKRAR İADE EDİLMESİNİ ARZ EDERİM.

MÜELLİF GÖRÜŞÜ




KABUL - (TİCARET KONUT ALANI OLARAK DÜZENLENME YAPILDI)

BELEDİYE MECLİS KARARI

MEVCUT İMAR PLANI

ÖNERİ İMAR PLANI

İTİRAZA İLİŞKİN DÜZELTME

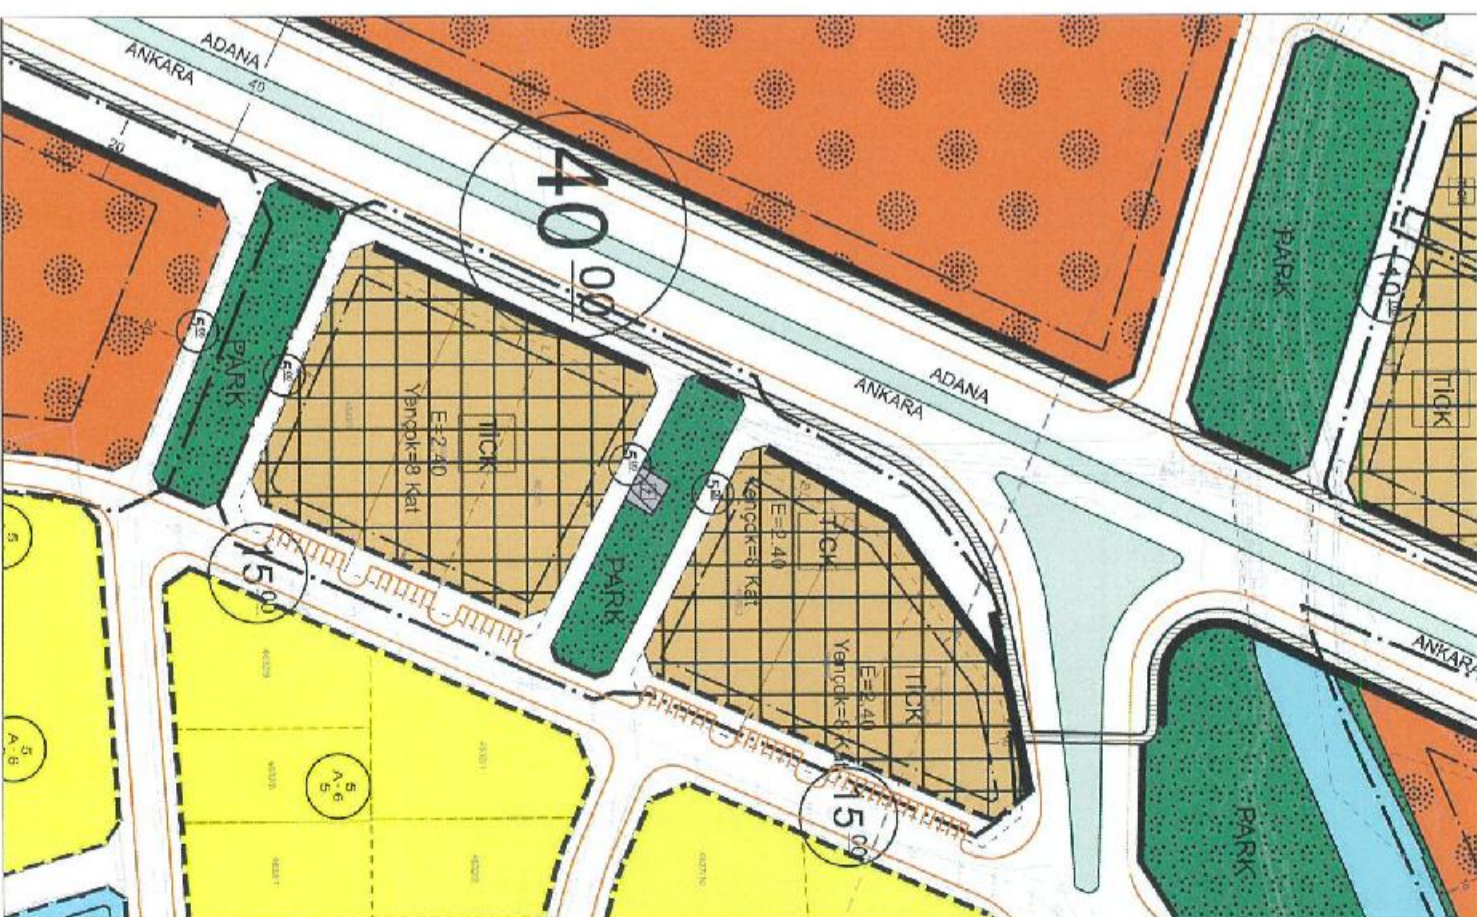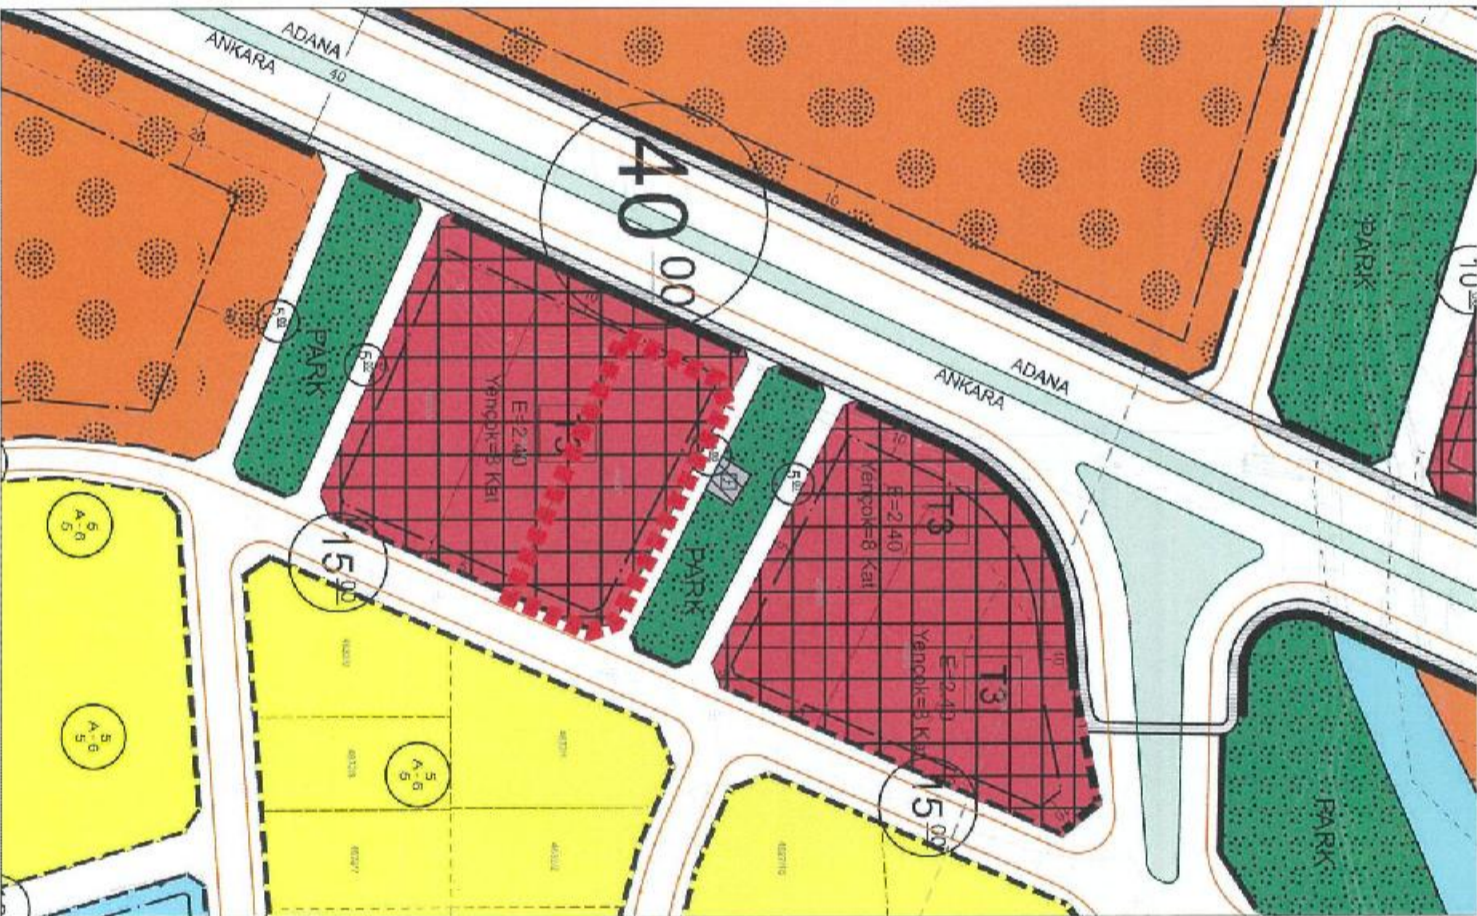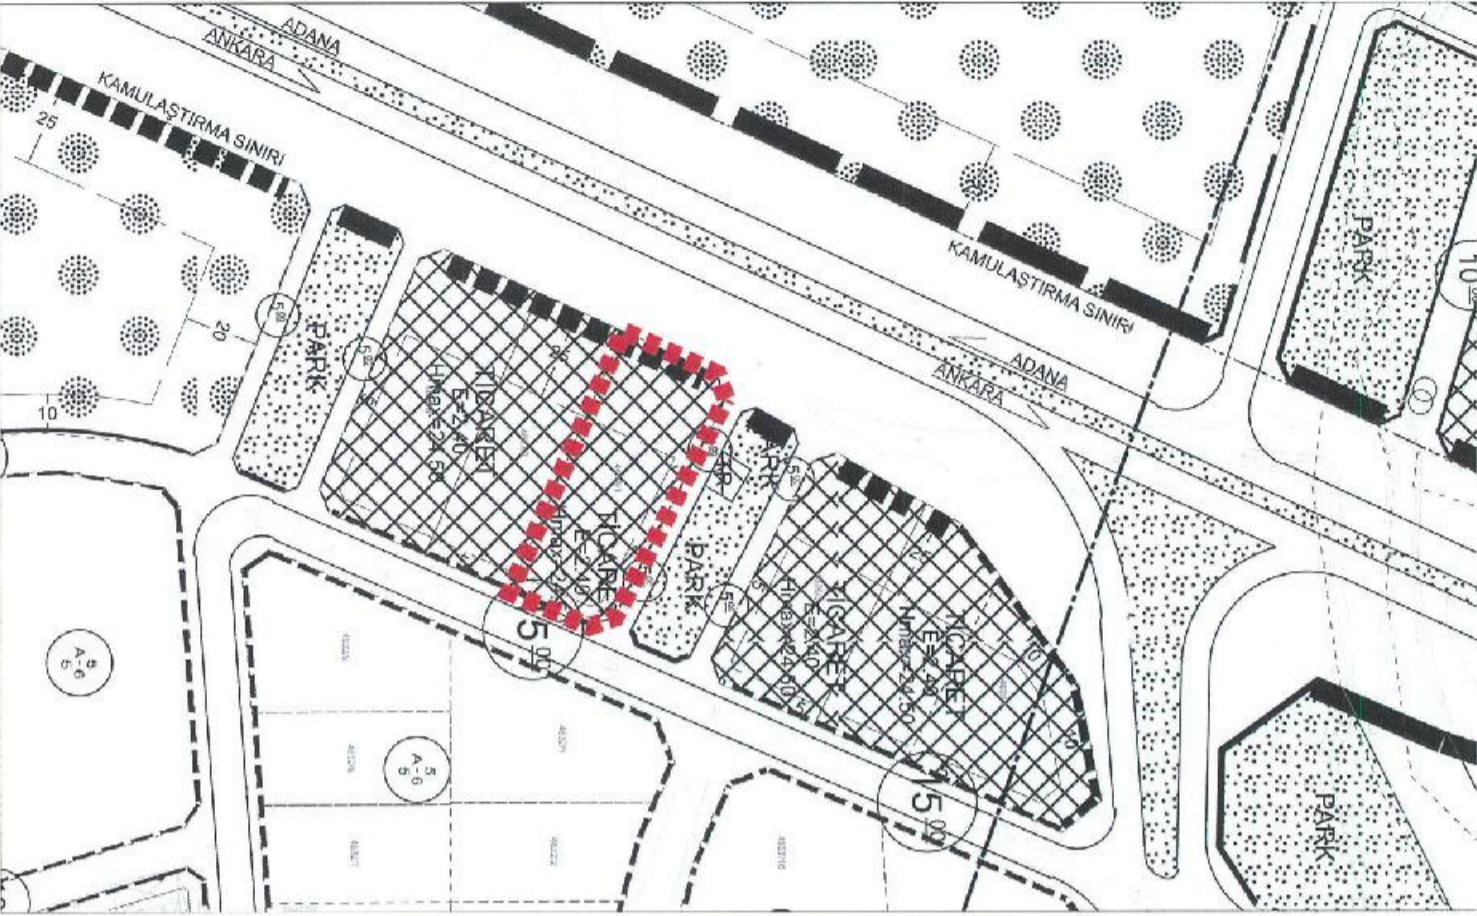

TAPU BİLGİLERİ	İL	İLÇE	MAHALLE KÖY-MEVKİİ	ADA	PARSEL	TALEP KONUSU
	AKSARAY	MERKEZ	TAŞPAZAR MAHALLESİ	4626	3	FONKSİYON DEĞİŞİKLİĞİ
MALİK BİLGİLERİ	DİLEKÇE NO		İTİRAZ SAHİBİ		BAŞVURU EVRAK KAYIT TARİHİ	
	107		BAYRAM AKGÜN		15.09.2023	

TALEP
2.156 M² YÜZ ÖLÇÜMLÜ ARSA VASFINDAKİ TAŞINMAZIMIZIN ÜZERİNDE REVİZYON UYGULANMASI İLE İMAR DEĞİŞİKLİĞİNE GİDİLMİŞ OLUŞU, EVVELTİCİ TİCARET VE KONUT VASFINDA İKEN YAPILAN REVİZYON DEĞİŞİKLİĞİ İLE TİCARİ VE T3 KAPSAMINA ALINMIŞTIR. REVİZYON DEĞİŞİKLİĞİ İLE ARSA ÜZERİNDE KONUT YAPMA HAKKIMIZ HAK KAYBINA UĞRAMIŞ OLUŞU ÇİDDİ ANLAMDA MAĞDURİYETİMİZE YOL AÇMIŞTIR. BU İTİRAZLA ADA VE PARSEL NUMARASI VERMİŞ OLDUĞUMUZ TAŞINMAZ ÜZERİNDEKİ T3 KONUTLU REVİZYON VE İMAR DEĞİŞİKLİĞİNİN İPTAL EDİLMESİNİ, TİCARİ VE KONUT YAPMA HAKKIMIZIN TARAFLIMIZA TEKRARLADE EDİLMESİNİ ARZ EDERİM.




MÜELİF GÖRÜŞÜ
KABUL - (TİCARET KONUT ALANI OLARAK DÜZENLME YAPILDI.)

BELEDİYE MECLİS KARARI

MEVCUT İMAR PLANI

ÖNERİ İMAR PLANI

İTİRAZA İLİŞKİN DÜZELTME

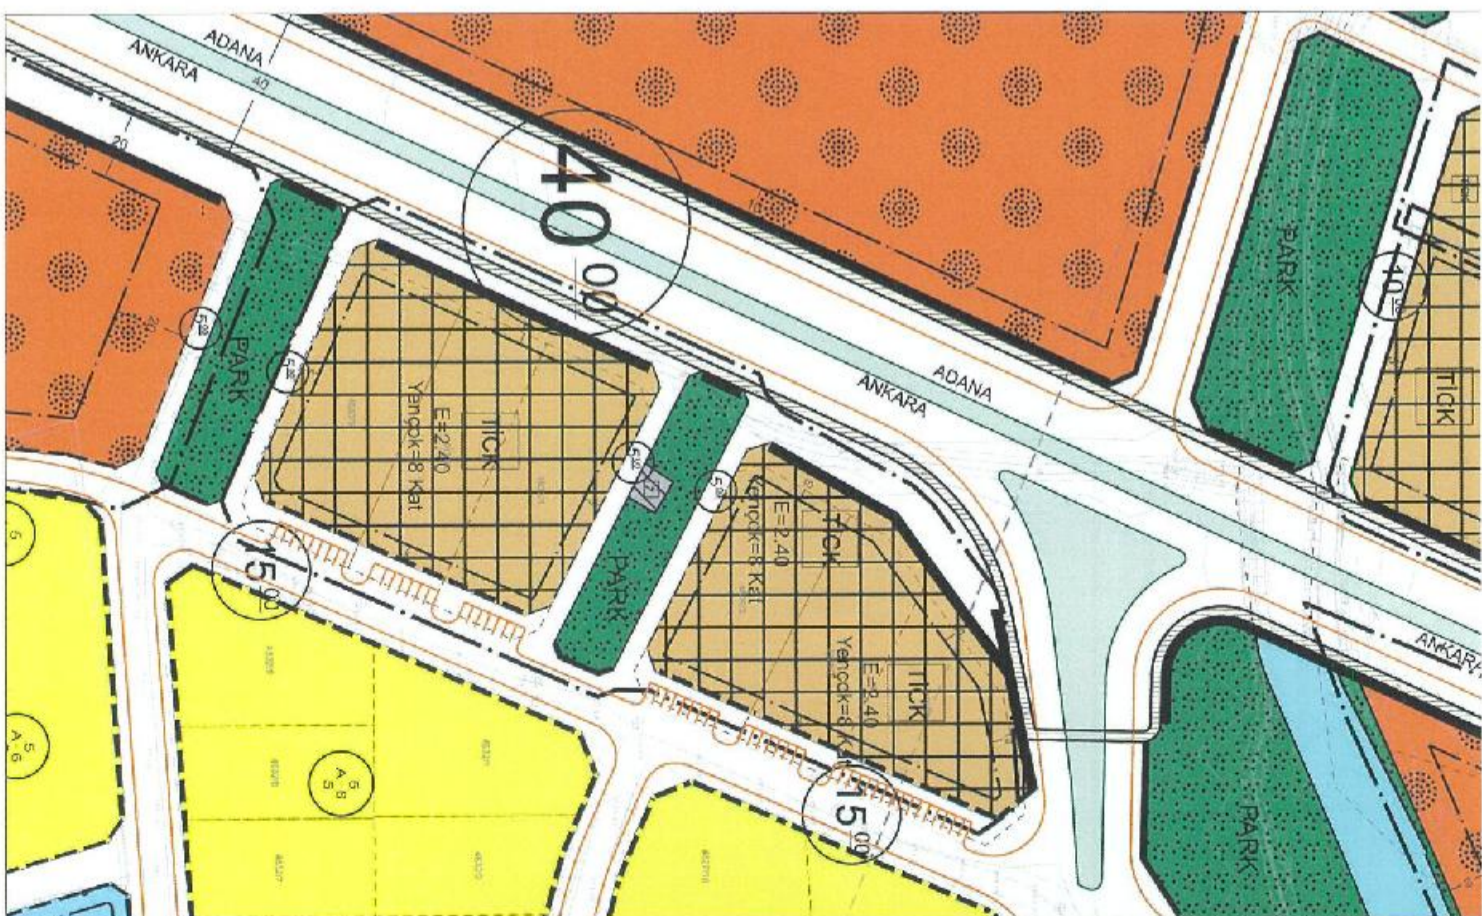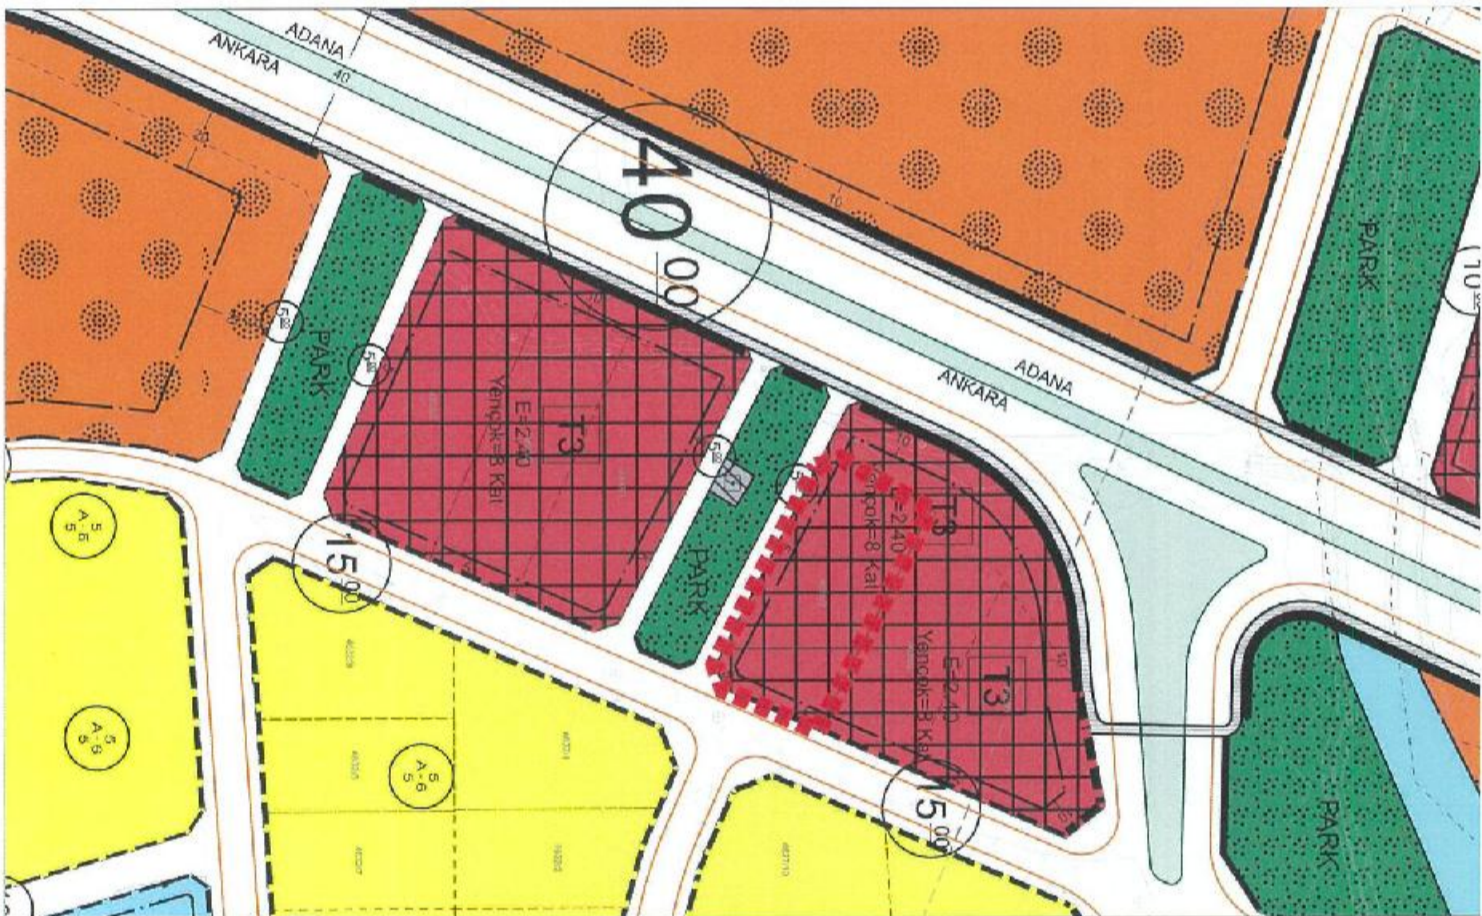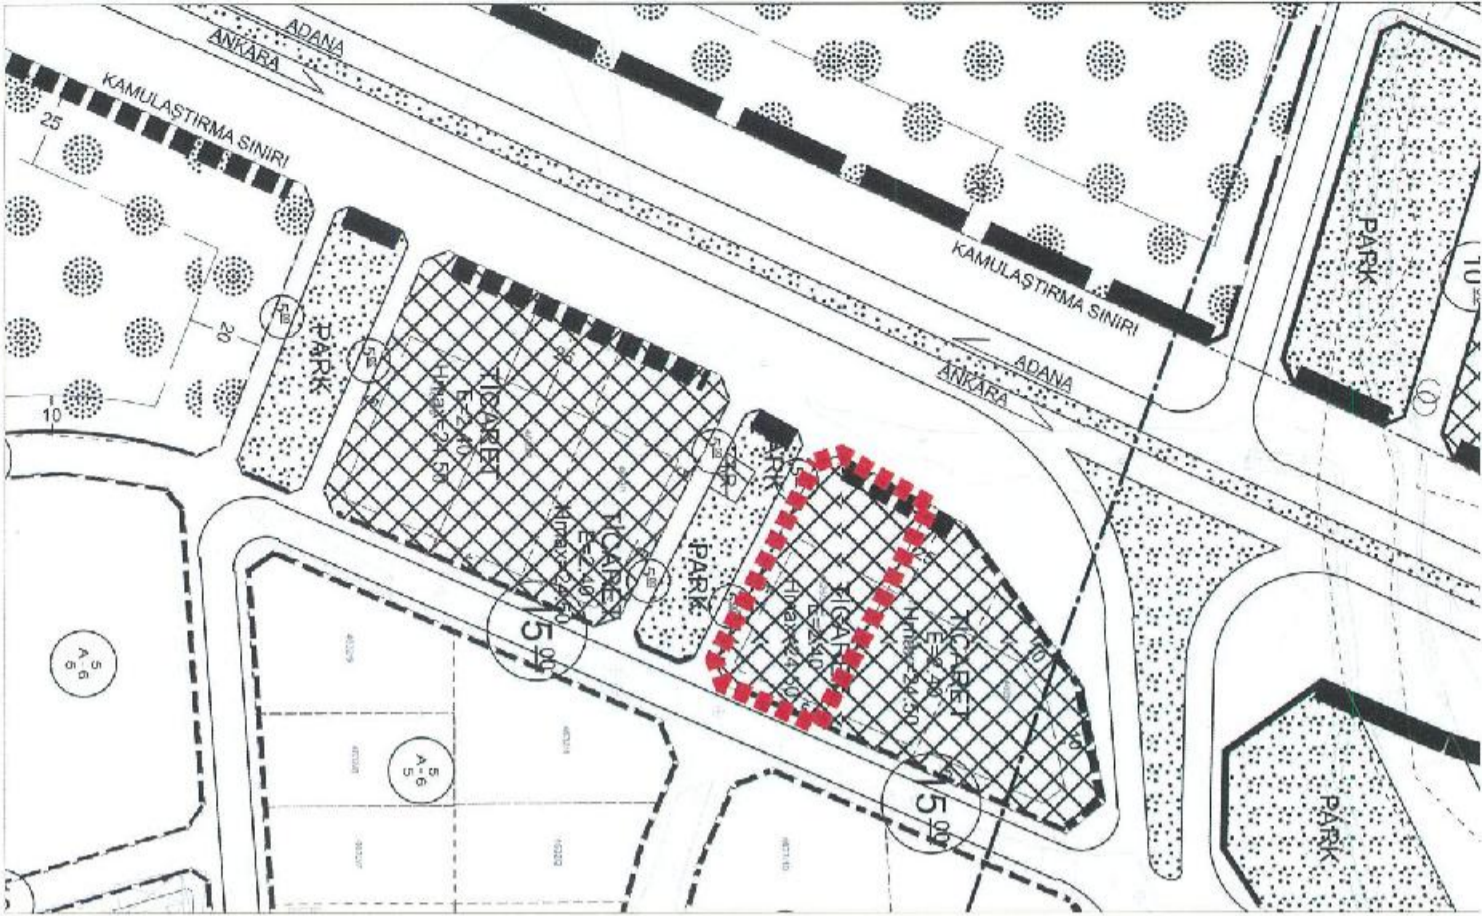

TAPU BİLGİLERİ	İL	İLÇE	MAHALLE KÖY-MEVKİİ	ADA	PARSEL	TALEP KONUSU
	AKSARAY	MERKEZ	TAŞPAZAR MAHALLESİ	4626	3	FONKSİYON DEĞİŞİKLİĞİ
MALİK BİLGİLERİ	DİLEKÇE NO		İTİRAZ SAHİBİ		BAŞVURU EVRAK KAYIT TARİHİ	
	109		MERYEM ÇALIŞKAN		15.09.2023	

TALEP
2.156 M² YÜZ ÖLÇÜMLÜ ARSA VASFINDAKİ TAŞINMAZININ ÜZERİNDE REVİZYON UYGULANMASI İLE İMAR DEĞİŞİKLİĞİNE GİDİLMİŞ OLUŞU, FAYDALI TİCARİT VE KONUT VASFINDA İKİN YAPILAN REVİZYON DEĞİŞİKLİĞİ İLE TİCARİ VE T3 KAPSAMINA ALINMIŞTIR. REVİZYON DEĞİŞİKLİĞİ İLE ARSA ÜZERİNDE KONUT YAPMA HAKKININ İFA KAYBINA UĞRAMIŞ OLUŞU CİDDİ ANLAMDA MAĞDURİYETİMİZE YOL AÇMIŞTIR. BU İTİRAZLA ADA VE PARSEL NUMARASI VERMİŞ OLUŞUMUZ TAŞINMAZ ÜZERİNDEKİ T3 KONULU REVİZYON VE İMAR DEĞİŞİKLİĞİNİN İPTAL EDİLMESİNİ, TİCARİ VE KONUT YAPMA İTAKKİMİZİN TARAFIMIZA TEKRAR LADE EDİLMESİNİ ARZ EDİRİM.




MÜELİF GÖRÜŞÜ
KABUL.- (TİCARİT KONUT ALANI OLARAK DÜZENLME YAPILDI.)

BELEDİYE MECLİS KARARI

MEVCUT İMAR PLANI

ÖNERİ İMAR PLANI

İTİRAZA İLİŞKİN DÜZELTME

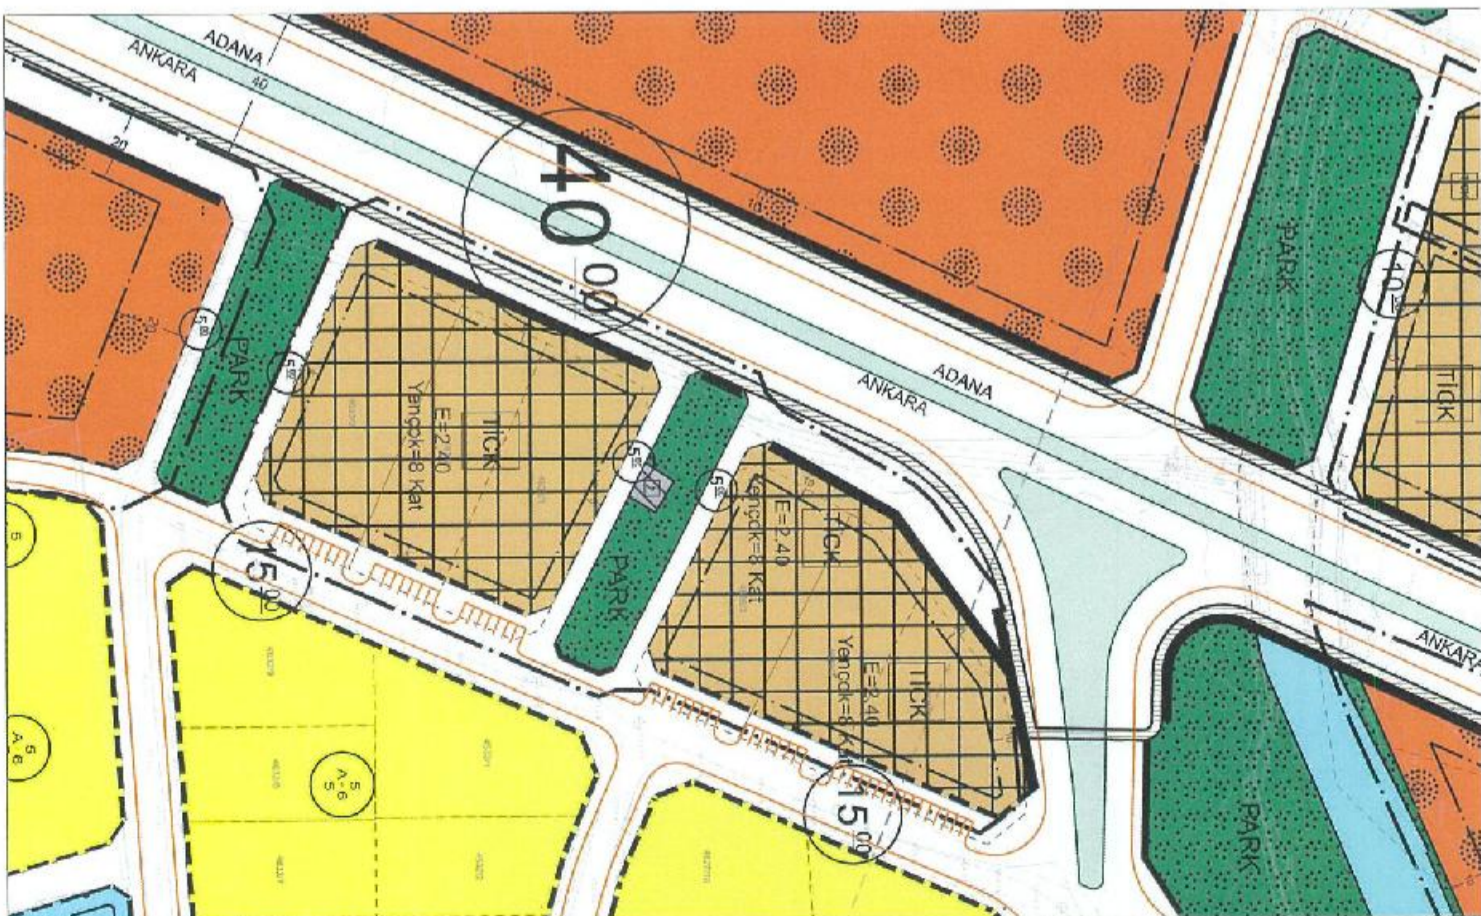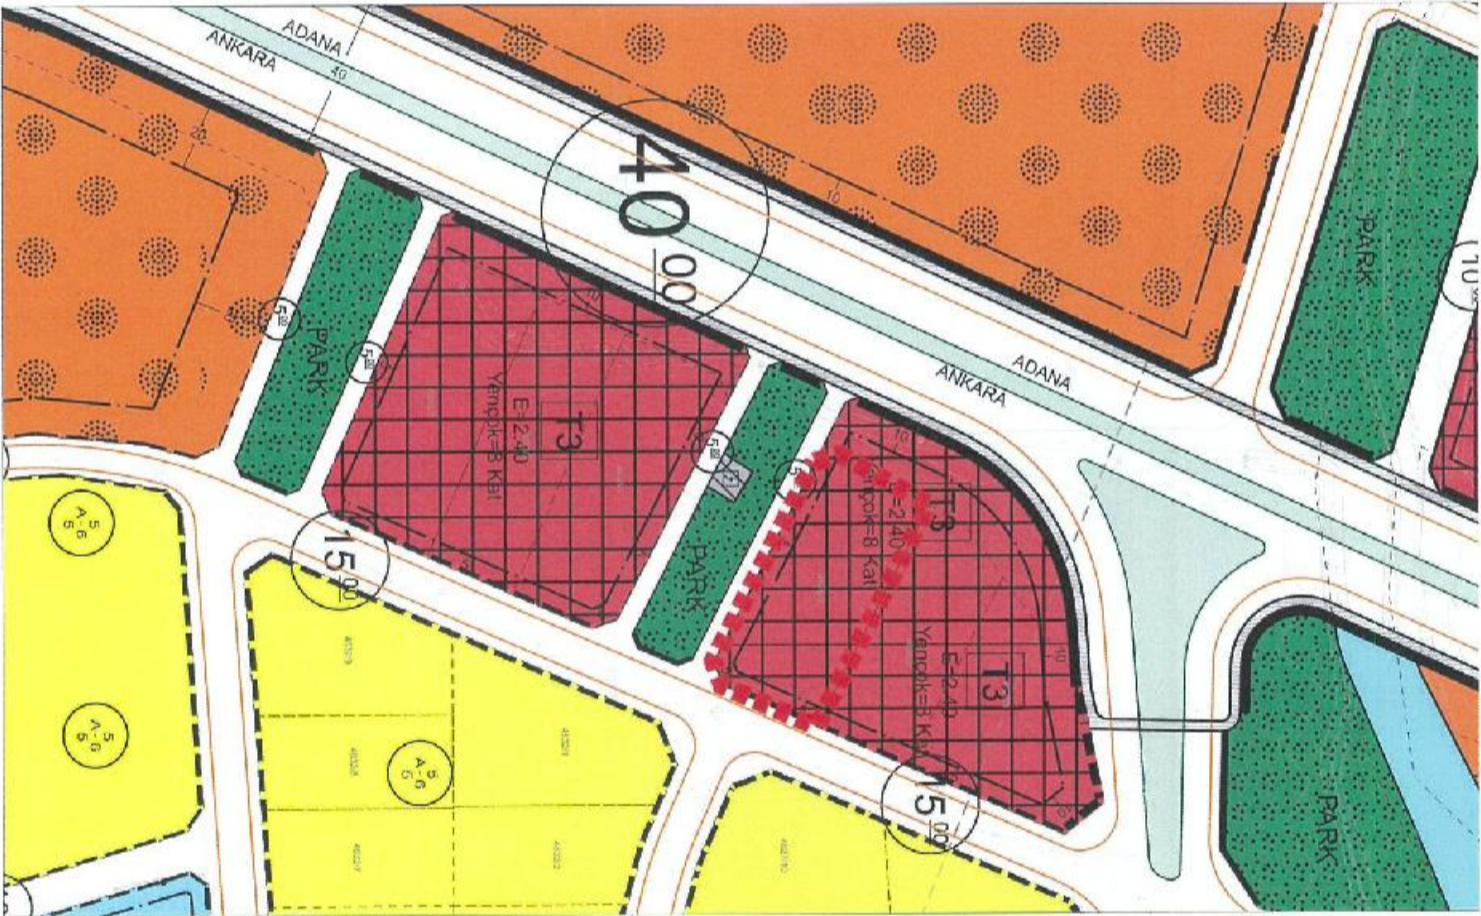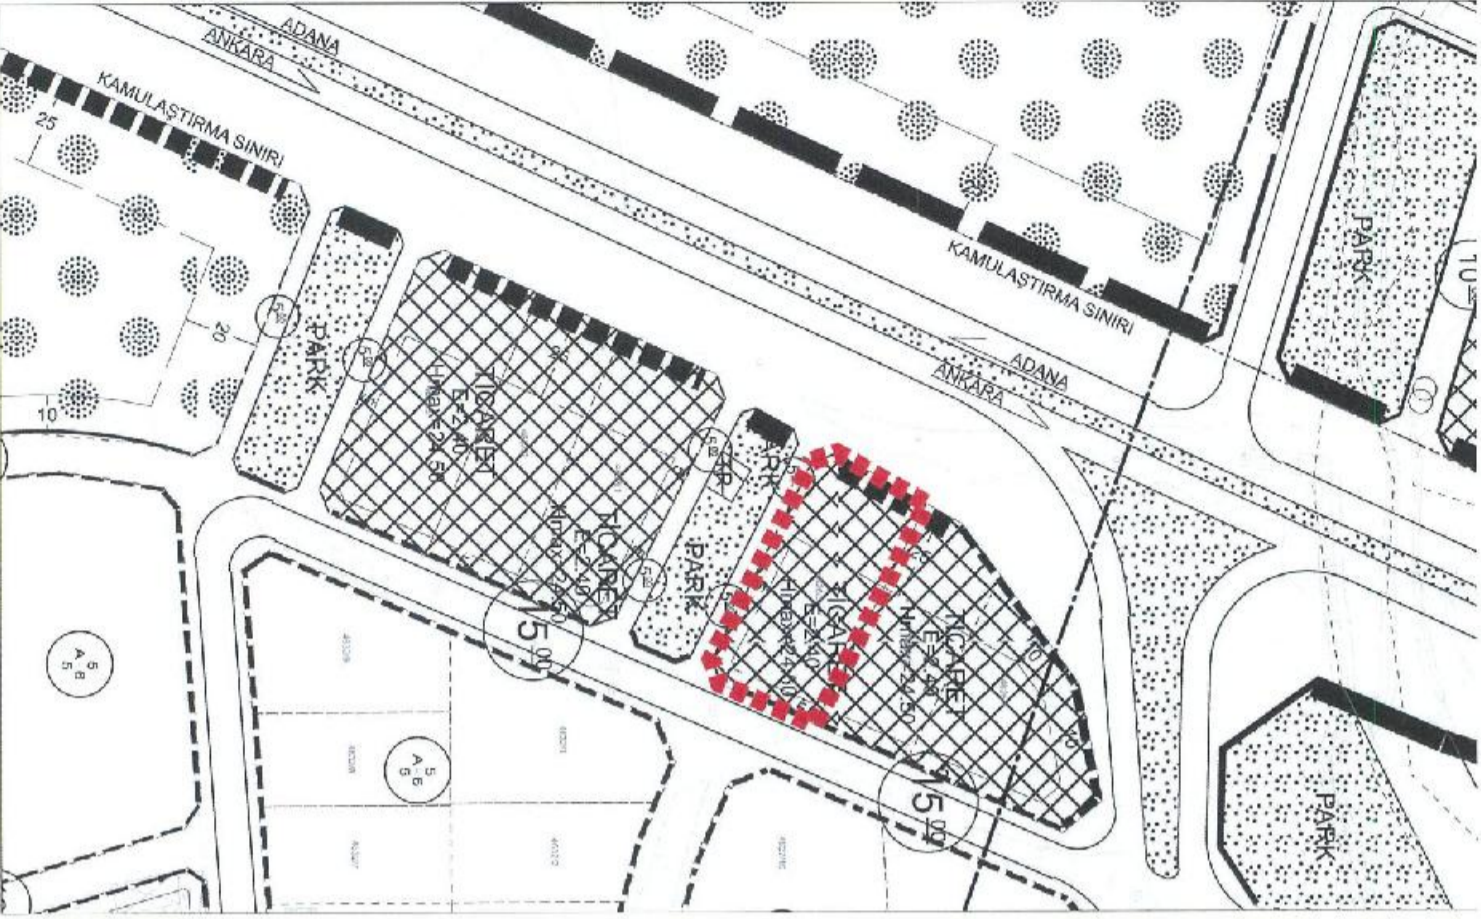

TAPU BİLGİLERİ	İL	HİÇE	MAHALLE KÖY-MEVKİİ	ADA	PARSEL	TALEP KONUSU
	AKSARAY	MERKEZ	LALELİ MAHALLESİ	162	3	FONKSİYON DEĞİŞİKLİĞİ
MALİK BİLGİLERİ	DİLEKÇE NO	İTİRAZ SAHİBİ		BAŞVURU EVRAK KAYIT TARİHİ		
		KADIR ÜNLÜ				
		110		15.09.2023		

TALEP
MÜELLİF GÖRÜŞÜ
BELEDİYE MECLİS KARARI




MÜVEKİLE AIT AKSARAY İLİ MERKEZ HİÇE LAL ELİ MAHALLESİ 162 ADA 3 PARSELDE BULUNAN TAŞINMAZ ÜZERİNDEKİ AKSARAY BELEDİYESİNİN 2023/09-89 KARAR NUMARALI 01.09.2023 KARAR TARİHLİ AKSARAY İLİ 1/5000 ÖLÇEKLİ NAZIM İMAR PLANI REVİZYONU VE 1/1000 ÖLÇEKLİ UYGULAMA İMAR PLANI REVİZYONU VE PLAN HİKÜMLERİ ÇERÇEVESİNDE PARK ALANI OLARAK KANUNİ DOP KESİNTİSİNİN ÜZERİNDE TAŞINMAZ KULLANILMAYACAK HALE GETİRİLEREK KESİNTİ YAPITMISTIR. SOZ KONUSI ARAZIDE 3 ADET PARK ALANI KESİNTİSİ YATILMIS VE İKİ AYRI PARK ALANININ BİR KISIMIDA YINE MÜVEKİLİN ARAZİSİNE UYGULANMISTIR. İMAR PLANININ DAKLIDINDA GÖSÜLCEĞİ ÜZERE MÜVEKİL TAŞINMAZINI HİÇ BİR ŞEKİLDE KULLANMAYACAKTIR. MÜVEKİL BU PLANI MAĞDUR KÖMÜRDÜDÜR. ZİRA KENDİSİNİN TAŞINMAZI KULLANACAK BİR ALANI KALMAMIŞTIR İS BU SEBEPLERDEN ÖTÜRÜ SOZ KONUSI PARK ALANLARININ KALDIRILMASINI YA DA TAŞINMAZIN TAM ORTASINDA OLAN PARK ALANININ DEĞİŞTİRİLMESİNİ TALEP EDERİZ. AÇIKLANAN SEBEPLERLE MÜVEKİLE AIT TAŞINMAZ ÜZERİNDEKİ KESİNTİLERİN HADİ FAZLA OLMASI VE MÜVEKİLİN KULLANIMI ENGELLEMESİ VE HAKLARI KISITLAMASI SEBEBİYLE TAŞINMAZIN ESKİ HALİNE GETİRİLMESİNİ VE MÜVEKİLİN MAĞDURİYETİNİN GİDERİLMESİNİ TALEP EDERİM.

KABUL - (DOP KESİNTİSİ YASAL SINIRLARA UYGUN OLACAK ŞEKİLDE DÜZENLENDİ.)

MEVCUT İMAR PLANI

ÖNERİ İMAR PLANI

İTİRAZA İLİŞKİN DÜZELTME

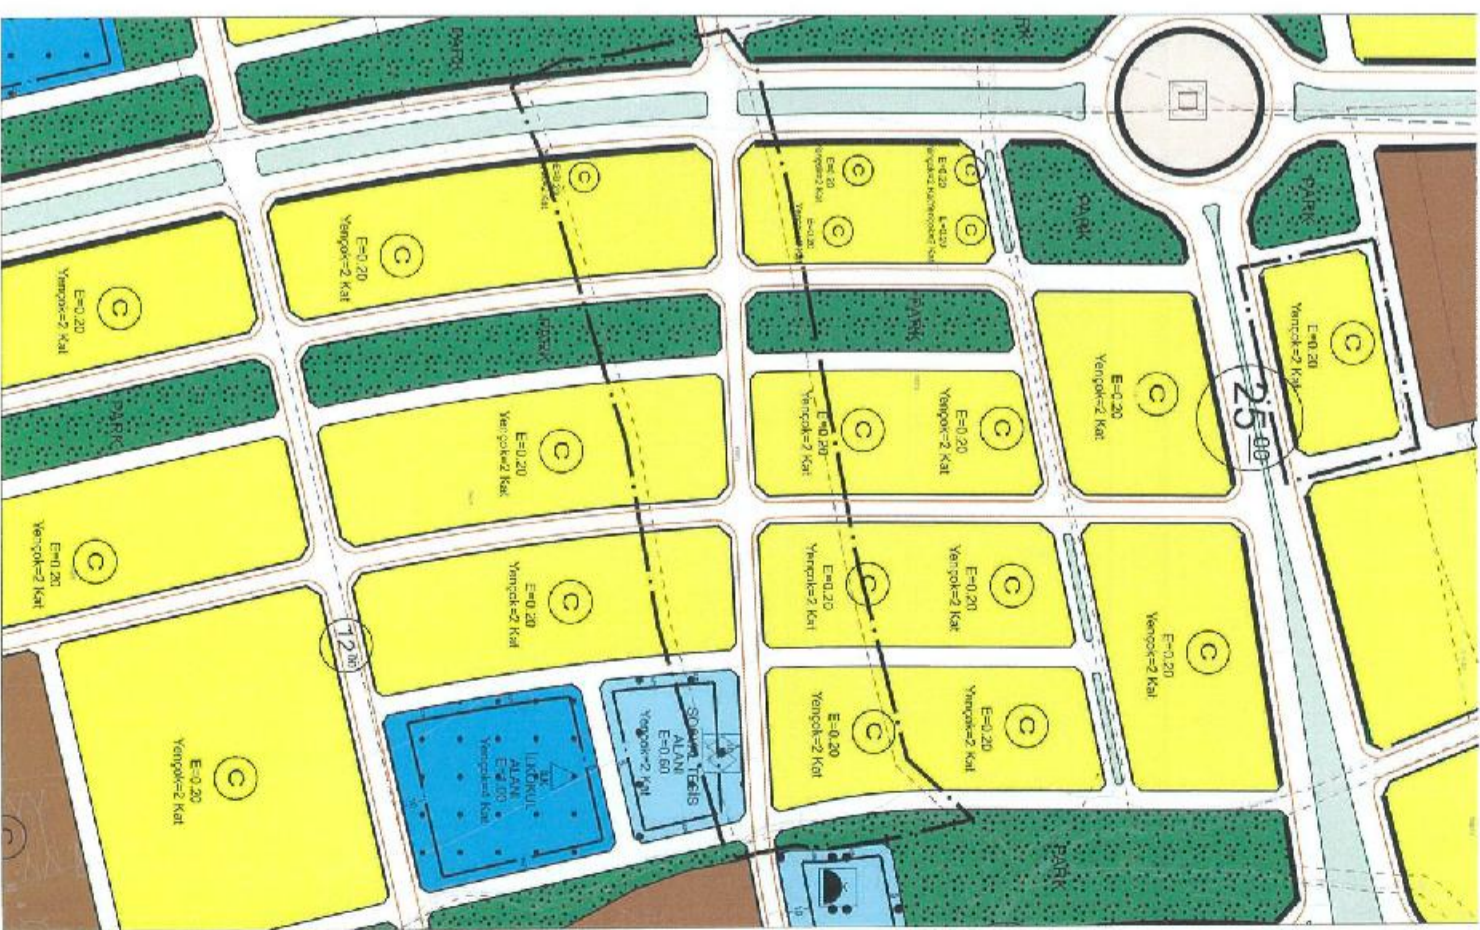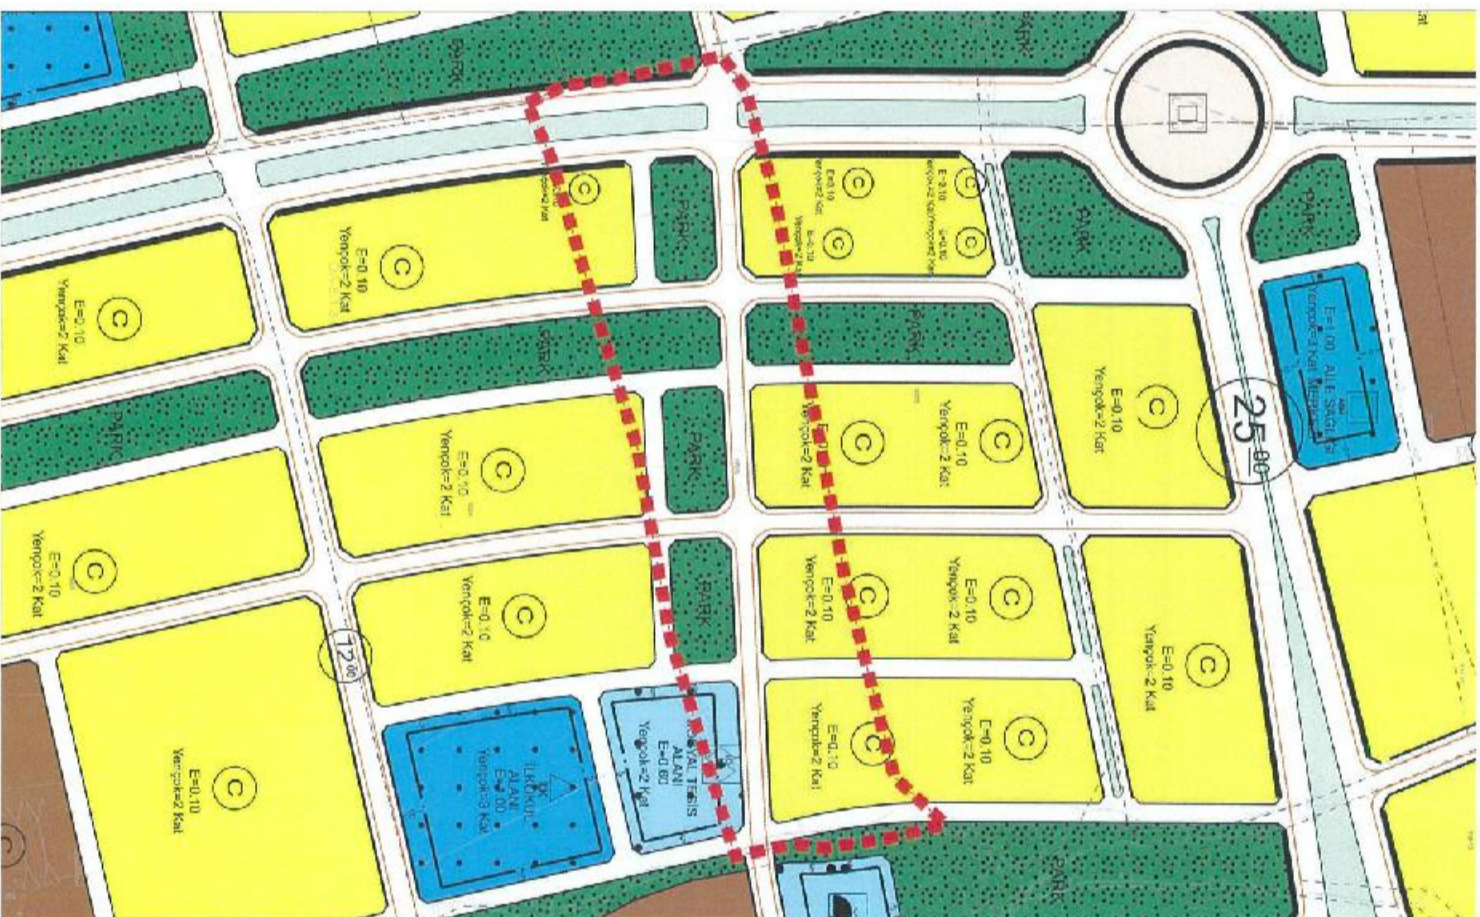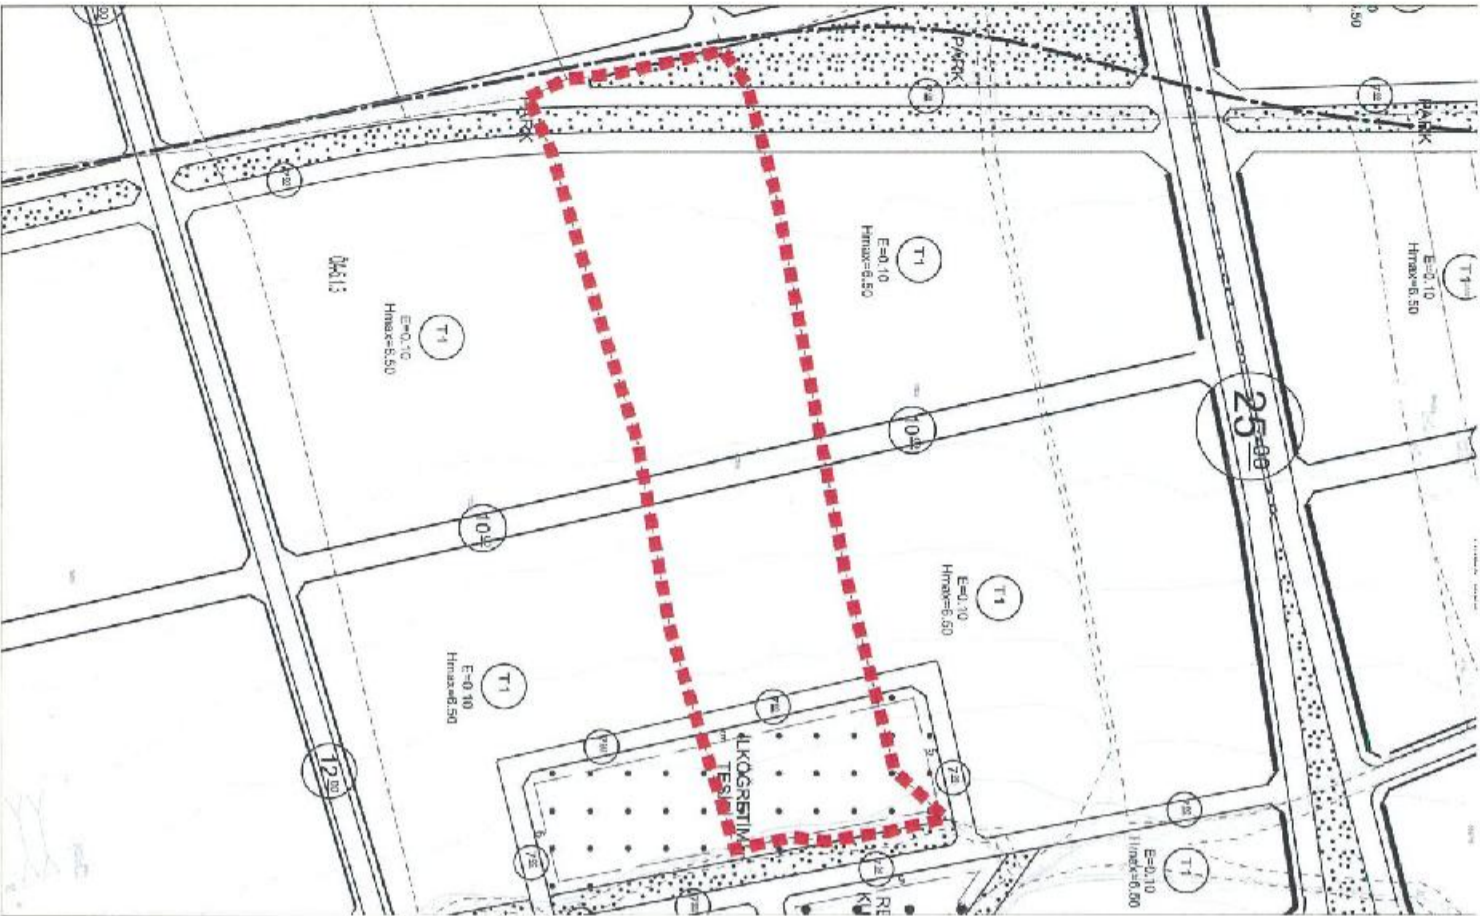

TAPU BİLGİLERİ	İL	İLÇE	MAHALLE KÖY-MEVKİİ	ADA	PARSEL	TALEP KONUSU FONKSİYON DEĞİŞİKLİĞİ
	AKSARAY	MERKEZ	TAŞPAZAR MAHALLESİ	4626	2	
MALİK BİLGİLERİ	DİLEKÇE NO		İTİRAZ SAHİBİ		BAŞVURU EVRAK KAYIT TARİHİ	
	112		AHMET DİK		15.09.2023	

TALEP
1.630 MF YUZ ÖLÇÜMLÜ ARSA VASFINDAKI TAŞINMAZIMIZIN ÜZERİNDE REVİZYON UYGULAMASI İLE İMAR DEĞİŞİKLİĞİNE GİDİLMİŞ OLUŞU. EVVEL İTİCARİ VE KONUT VASFINDA İKEN YAPILAN REVİZYON DEĞİŞİKLİĞİ İLE İTİCARİ VE T3 KAPSAMINA ALINMIŞTIR. REVİZYON DEĞİŞİKLİĞİ İLE ARSA ÜZERİNDE KONUT YAPMA HAKKIMIZ HAK KAYBINA UĞRAMIŞ OLUŞU CİDDİ ANLAMDA MAĞDURİYETİMİZE YOL AÇMIŞTIR. BU İTİBARLA ADA VE PARSEL NUMARASI VERMİŞ OLUŞUMUZ TAŞINMAZ ÜZERİNDEKİ T3 KONULLU REVİZYON VE İMAR DEĞİŞİKLİĞİNİN İPTAL EDİLMESİNİ, İTİCARİ VE KONUT YAPMA HAKKIMIZIN TARAFIMIZA TEKRAR İADE EDİLMESİNİ ARZ EDERİM.




MÜELLİF GÖRÜŞÜ

BELEDİYE MECLİS KARARI

MEVCUT İMAR PLANI

İTİRAZA İLİŞKİN DÜZELTME

KABUL - (TİCARİ KONUT ALANI OLARAK DÜZENLME YAPILDI.)

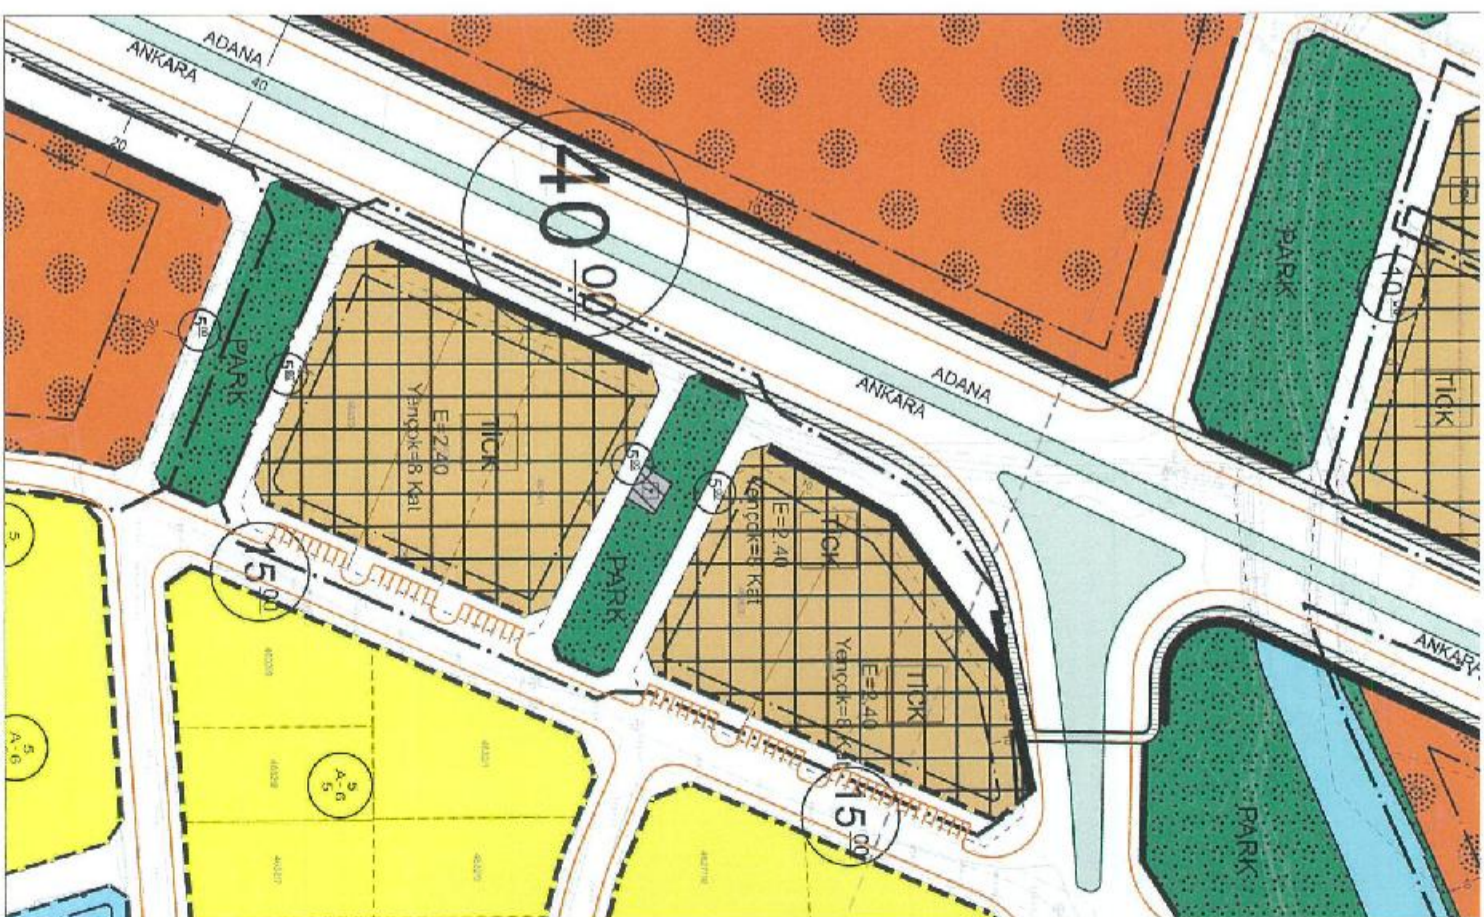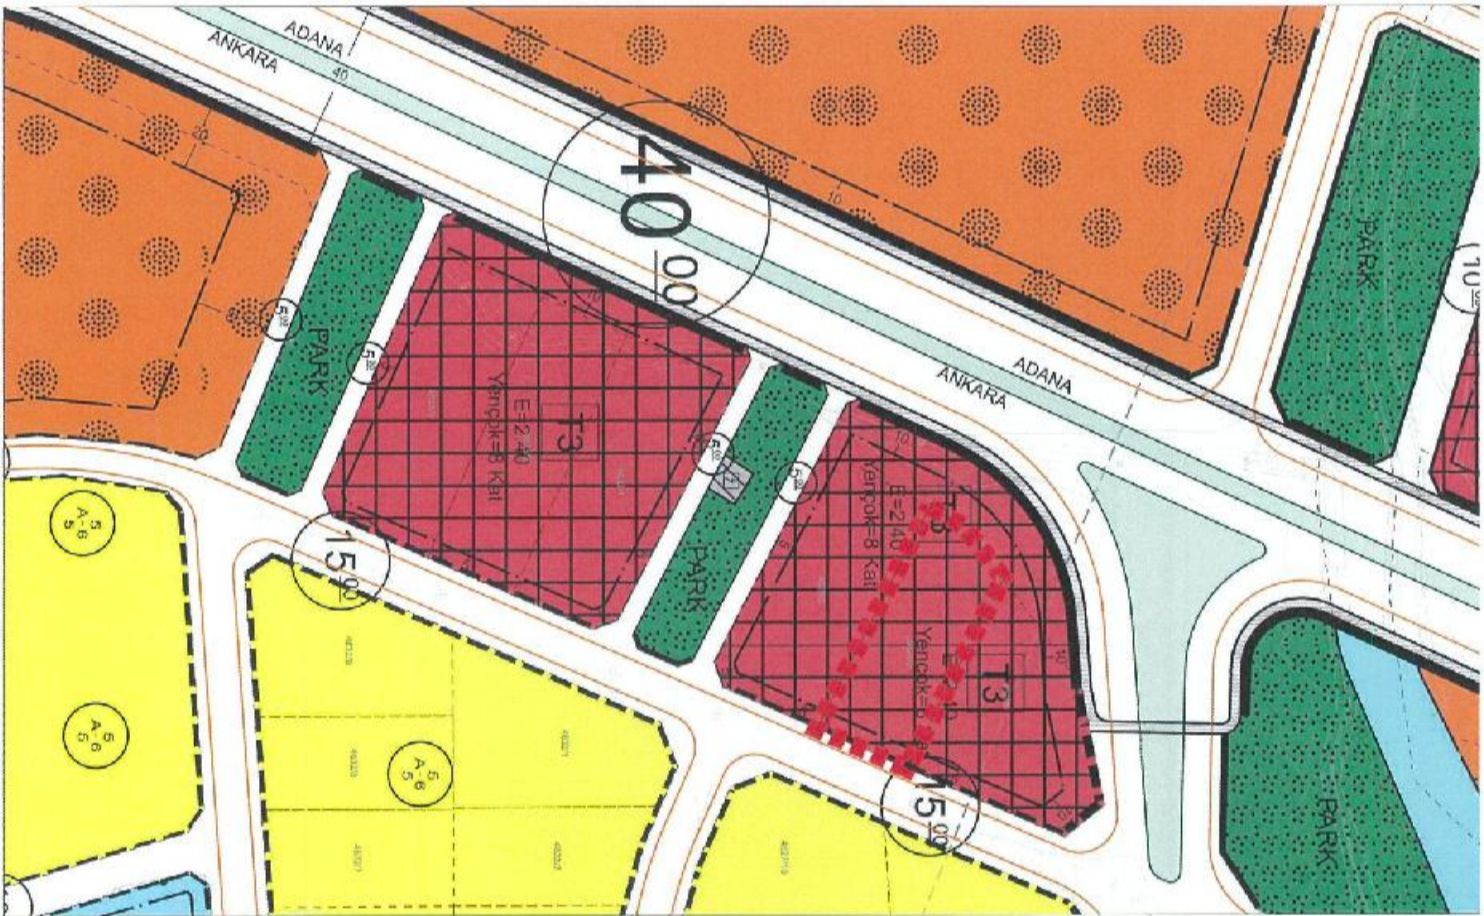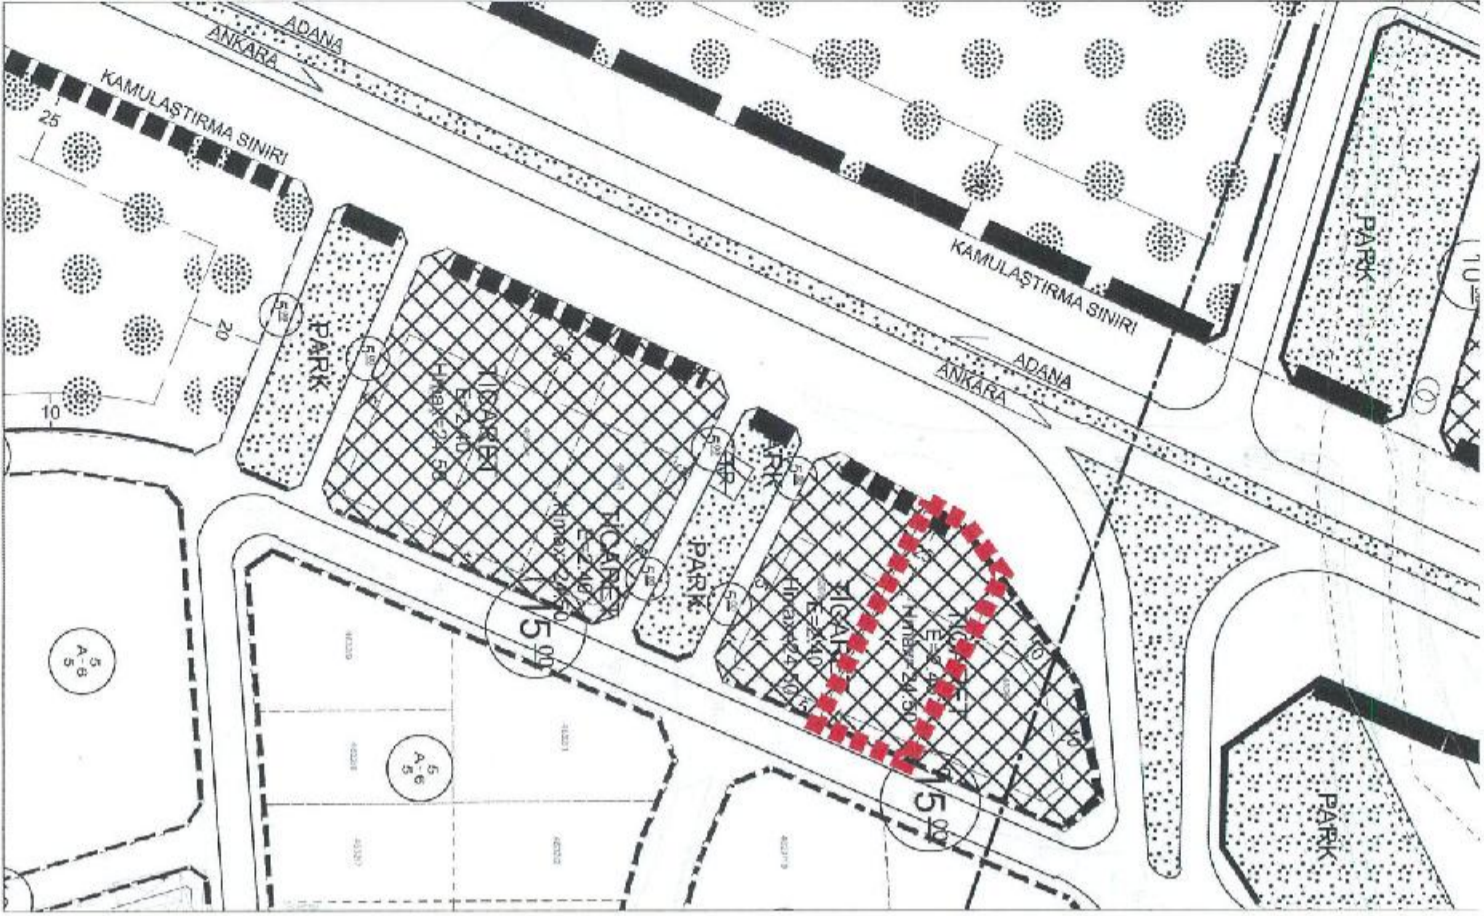

TAPU BİLGİLERİ	İL	İLÇE	MAHALLE KÖY-MEVKİİ	ADA	PARSEL	TALEP KONUSU FONKSİYON DEĞİŞİKLİĞİ
	AKSARAY	MERKEZ	TAŞPAZAR MAHALLESİ	4626	2	

MALİK BİLGİLERİ	DİLEKÇE NO	İTİRAZ SAHİBİ	BAŞVURU EVRAK KAYIT TARİHİ




TALEP
1.630 M² YÜZ ÖLÇÜMLÜ ARSA VASFINDAKİ TAŞINMAZIMIZIN ÜZERİNDE REVİZYON UYGULANMASI İLE İMAR DEĞİŞİKLİĞİNE GİDİLMİŞ OLUŞU. EVVEL TİCARİ VE KONUT VASFINDA İKEN YAPILAN REVİZYON DEĞİŞİKLİĞİ İLE TİCARİ VE T3 KAPSAMINA ALINMIŞTIR. REVİZYON DEĞİŞİKLİĞİ İLE ARSA ÜZERİNDE KONUT YAPMA HAKKIMIZ HAK KAYBINA UĞRAMIŞ OLUŞU CİDDİ ANLAMDA MAĞDURİYETİMİZİ YOL ACMIŞTIR. BU İTİRAZLA ADA VE PARSEL NUMARASI VERİLMİŞ OLAN ÜÇÜNCÜ TAŞINMAZ ÜZERİNDEKİ T3 KONULU REVİZYON VE İMAR DEĞİŞİKLİĞİNİN İPTAL EDİLMESİNİ, TİCARİ VE KONUT YAPMA HAKKIMIZIN TARAFLARIMIZA TEKRAR İADE EDİLMESİNİ ARZ EDİRİM.

MÜELLİF GÖRÜŞÜ
KABUL.- (TİCARİ KONUT ALANI OLARAK DÜZENLİME YAPILDI.)

MEVCUT İMAR PLANI

ÖNERİ İMAR PLANI

İTİRAZA İLİŞKİN DÜZELTME

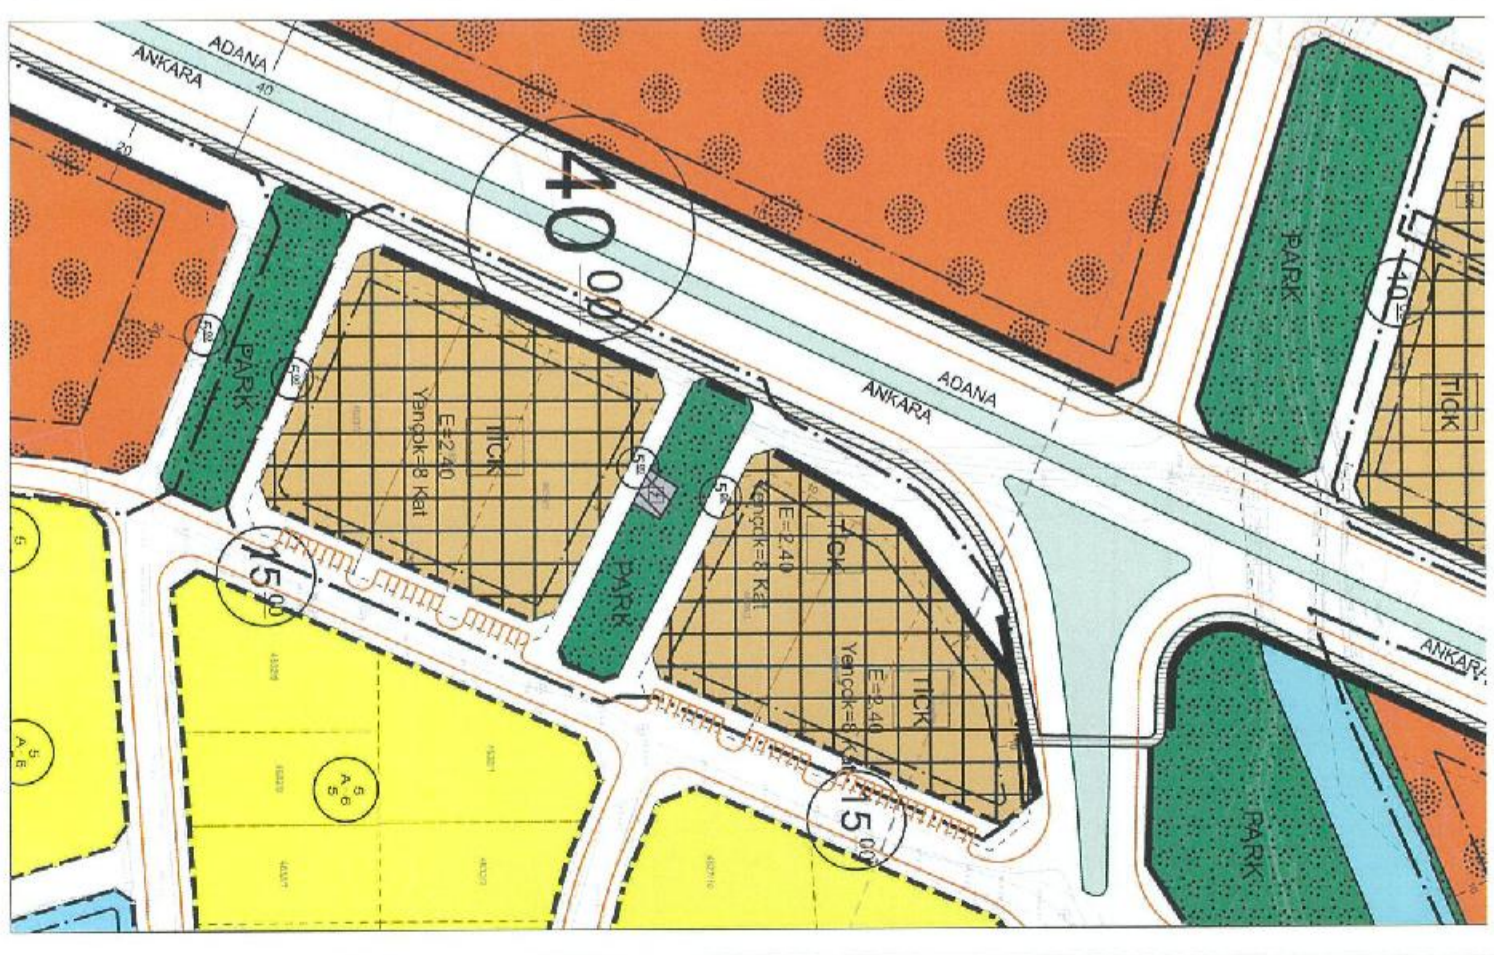
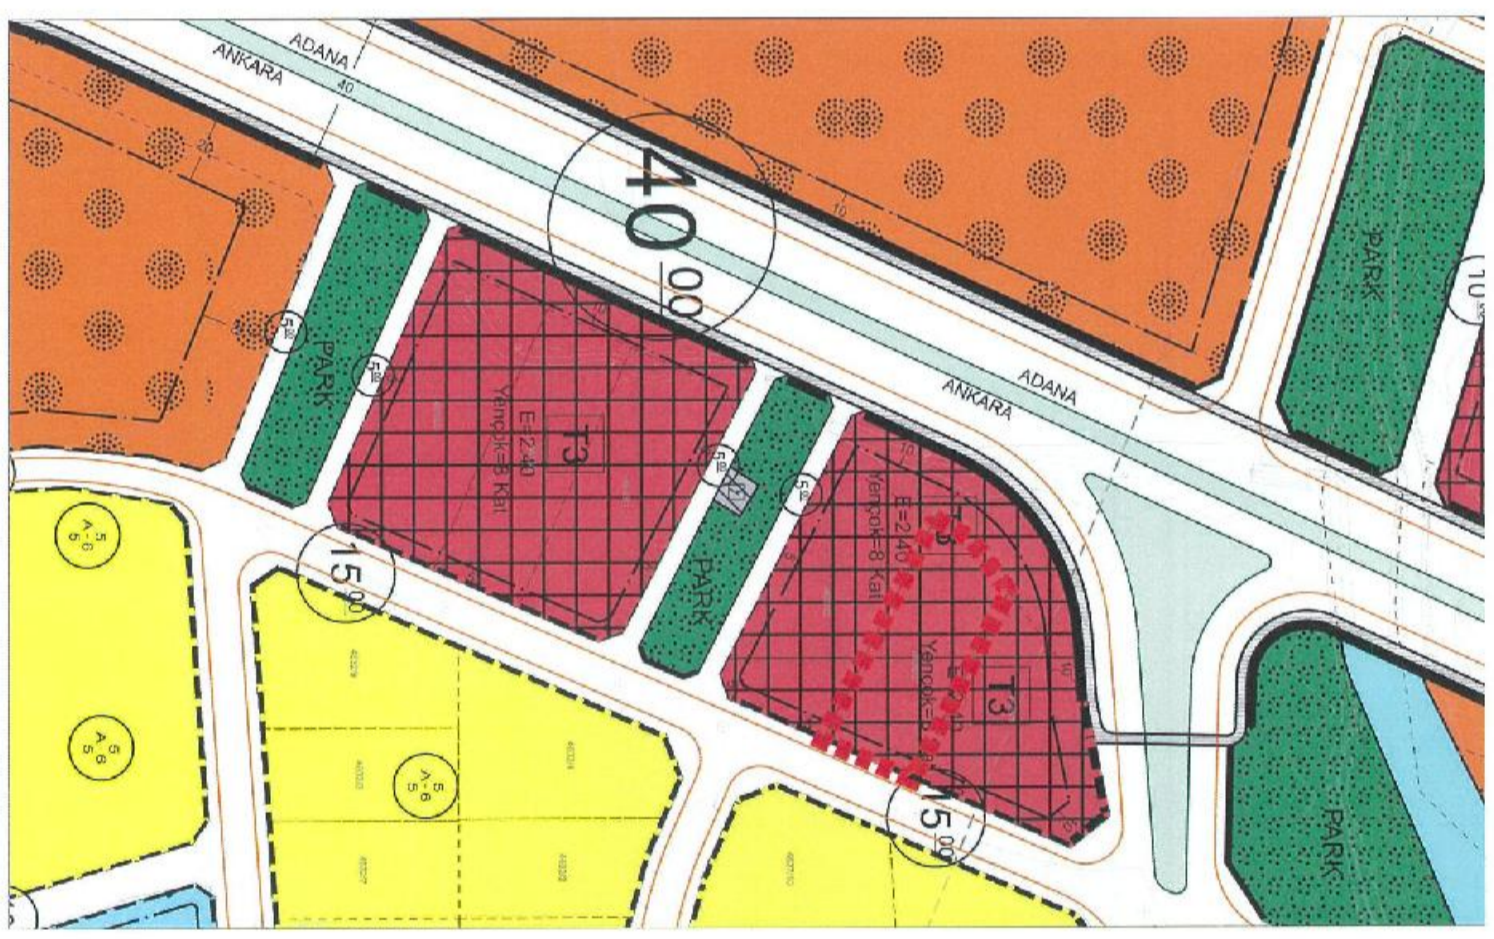
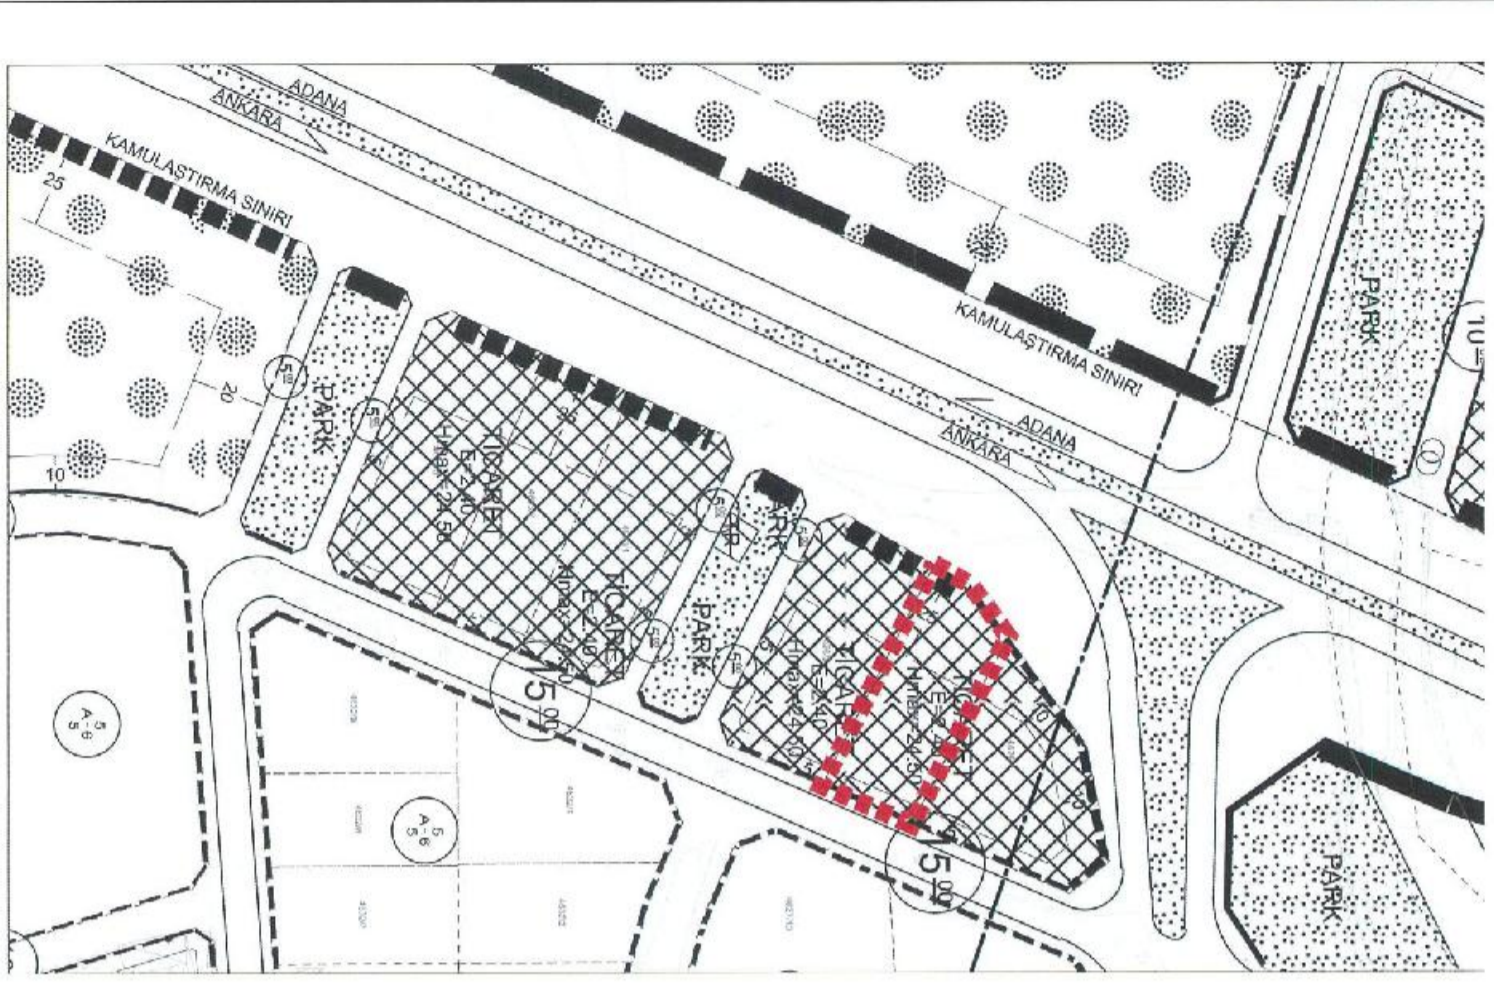


TAPU BİLGİLERİ	İL	İLÇE	MAHALLE KÖY-MEVKİİ	ADA	PARSEL	TALEP KONUSU FONKSİYON DEĞİŞİKLİĞİ
	AKSARAY	MERKEZ	HACILAR HARMANI MAHALLESİ	3972	1	
MALİK BİLGİLERİ	DİLEKÇE NO	İTİRAZ SAHİBİ		BAŞVURU EVRAK KAYIT TARİHİ		
		TÜRKAN İNCE				
114		15.09.2023				

PARSEL İÇERİNDE EVİM VARDIR. YILLAR ÖNCE TAPU TAHSİS BELGESİ TARAFIMIZA VERİLMİŞTİR. HİZMET ALANI İÇERİSİNDE KALAN EVİMİZ İÇİN İMAR UYGULANARAK KONUT ALANINA DÖNÜŞTÜRÜLMESİNİ TALEP EDİYORUM

MÜELİF GÖRÜŞÜ KABUL. (TAPU TAHSİS BELGELİ KONUTLARIN MAĞDURİYETİ GİDERİLECEK ŞEKİLDE DÜZENLEME YAPILMIŞTIR.)

BELEDİYE MECLİS KARARI MEVCUT İMAR PLANI **ÖNERİ İMAR PLANI** **İTİRAZ İLİŞKİN DÜZELTME**

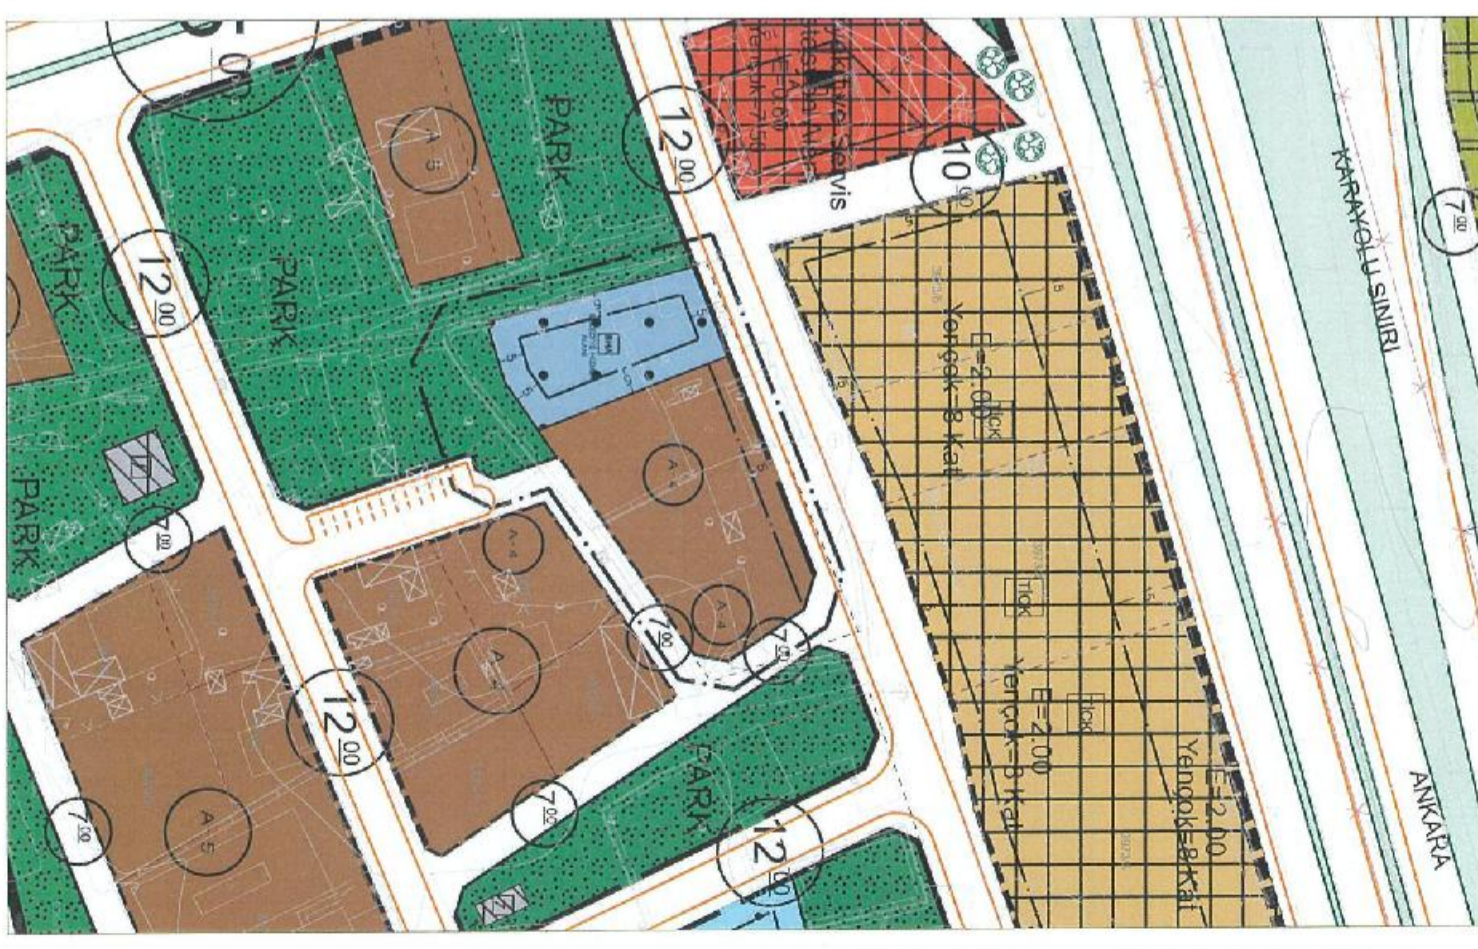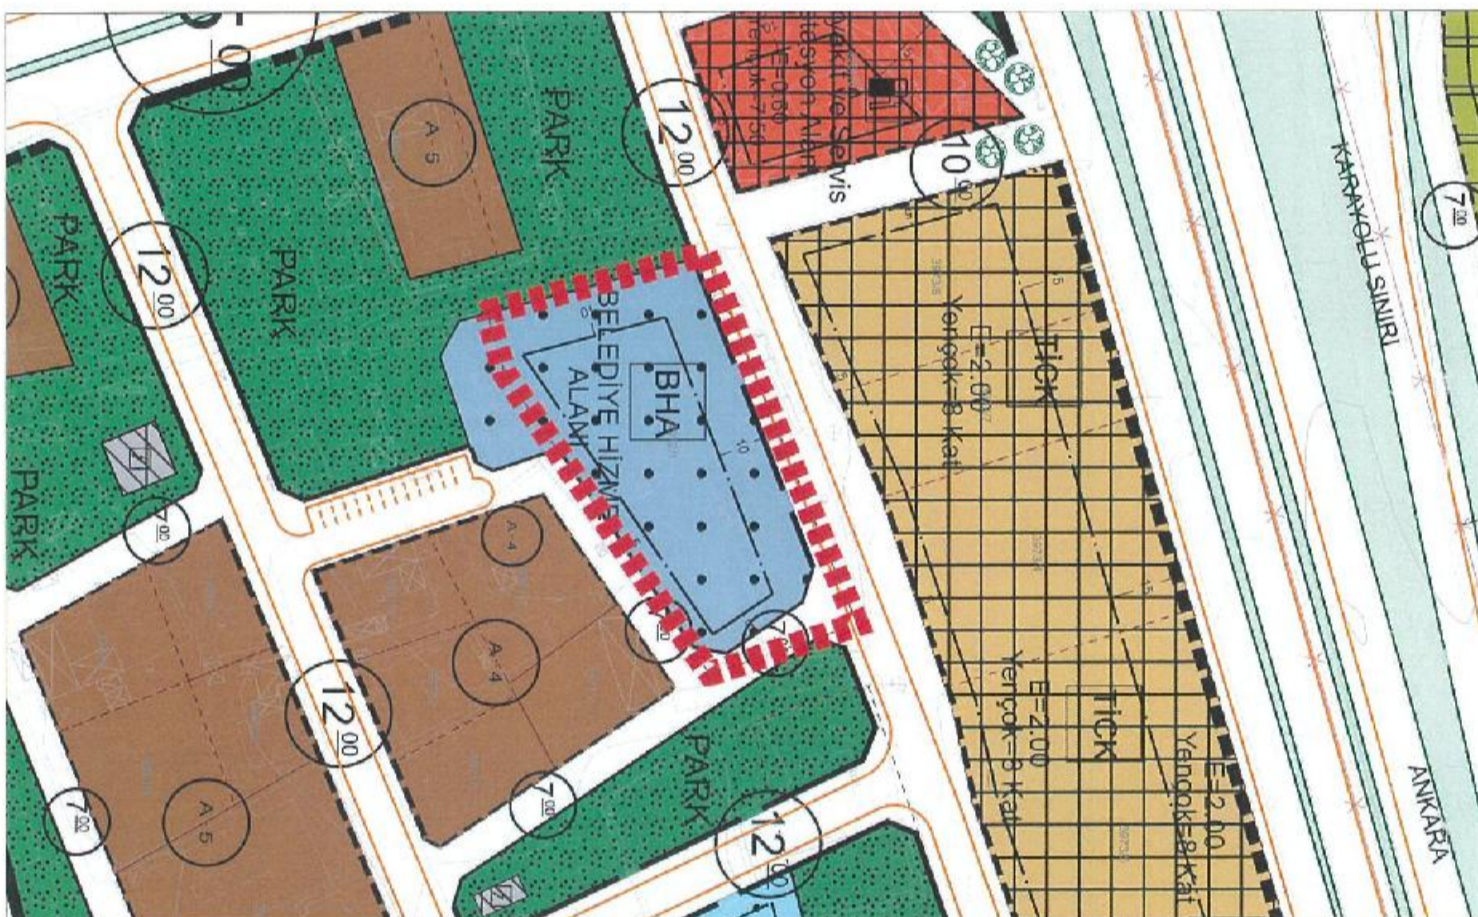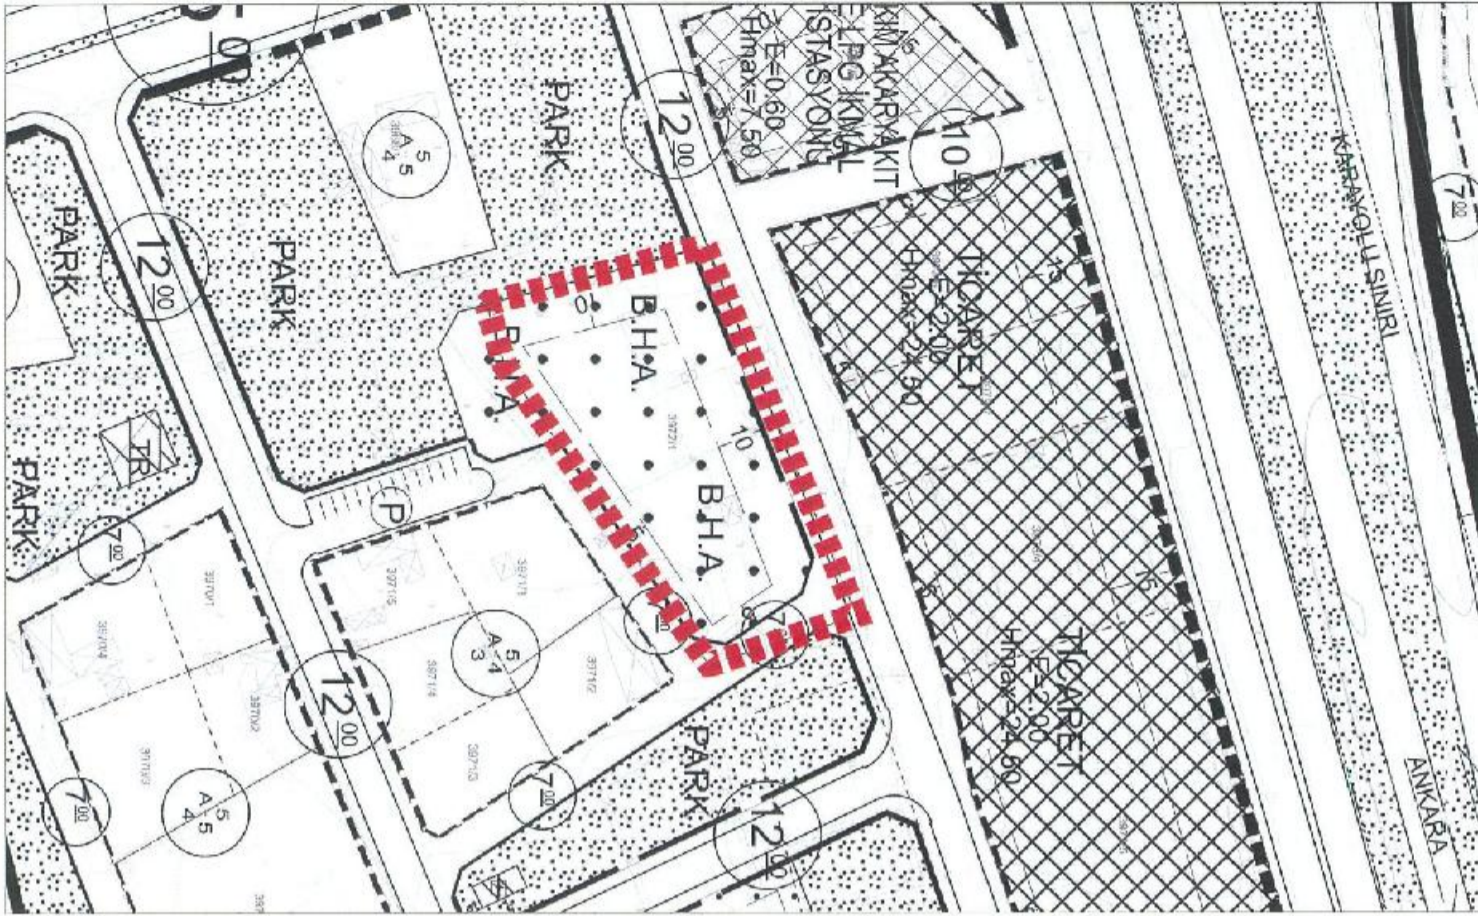

TAPU BİLGİLERİ		İL		İLÇE		MAHALLE KÖY-MEVKİİ		ADA		PARSEL		TALEP KONUSU			
AKSARAY		AKSARAY		MERKEZ		LALİLİ MAHALLESİ		217		360		YOLA İTİRAZ			
MALİK BİLGİLERİ				DİLEKÇE NO				İTİRAZ SAHİBİ				BAŞVURU EVRAK KAYIT TARİHİ			
				123				YAŞAR OĞUZ				15.09.2023			


TALEP
ARSA VAŞINDAKİ HİSSELİ TAŞINMAZIMDA YAPILI BULUNAN, MÜLGA T.C. ÇEVRE VE ŞEHİRCİLİK BAKANLIĞI TARAFINDAN 3194 SAYILI İMAR KANUNUNUN GEÇİCİ 16. MADDESİ DOĞRULTUSUNDA 26.09.2018 TARİH VE BELGE NOLU YAPIL KAYIT BELGESİ VERİLEN VE AYRICA DİĞER HİSSEDARLARDAN ALINAN MUVAFAKATNAME İLE ÇEVRE, ŞEHİRCİLİK VE İKLİM DEĞİŞİKLİĞİ AKSARAY İL MÜDÜRLÜĞÜ'NÜN 2588684 SAYILI YAZILARINA İSTİNADEN SAHİSİM ADINA DEVİR İŞLEMİ GERÇEKLEŞTİRİLEREK, TARİHİ 31/12/2021 09:22 TARİHİ VE 46139 YEVMIYE NUMARASI İLE TESCİLLİ YAPILAN KONUT NİTELİĞİNDEKİ BİNANIN YARISI, AKSARAY BELEDİYE MECLİSİNİN 01.09.2023 TARİH VE 2023/09-89 NOLU KARARıyla OY ÇOKLUĞU İLE KABUL EDİLEN "AKSARAY İLİ 1/5000 ÖLÇEKLİ NAZIM İMAR PLANI REVİZYONU, 1/1000 ÖLÇEKLİ UYGULAMA İMAR PLANI REVİZYONU VE PLAN HÜKÜMLERİ" NE GÖRE YOLDA KALMAKTADIR. YOLDA KALAN KONUTUMUN REVİZYON İMAR PLANI ÜZERİNDE DÜZENLEME YAPILARAK PARSEL İÇİNDE BIRAKILMASINI TALEP EDİYORUM.

MÜELİF GÖRÜŞÜ
OLUMLU - (KONUT ALANI YOLDA KALMAKTAN KURTARILDI.)

BELEDİYE MECLİS KARARI
MEVCUT İMAR PLANI



ÖNERİ İMAR PLANI

İTİRAZA İLİŞKİN DÜZELTME

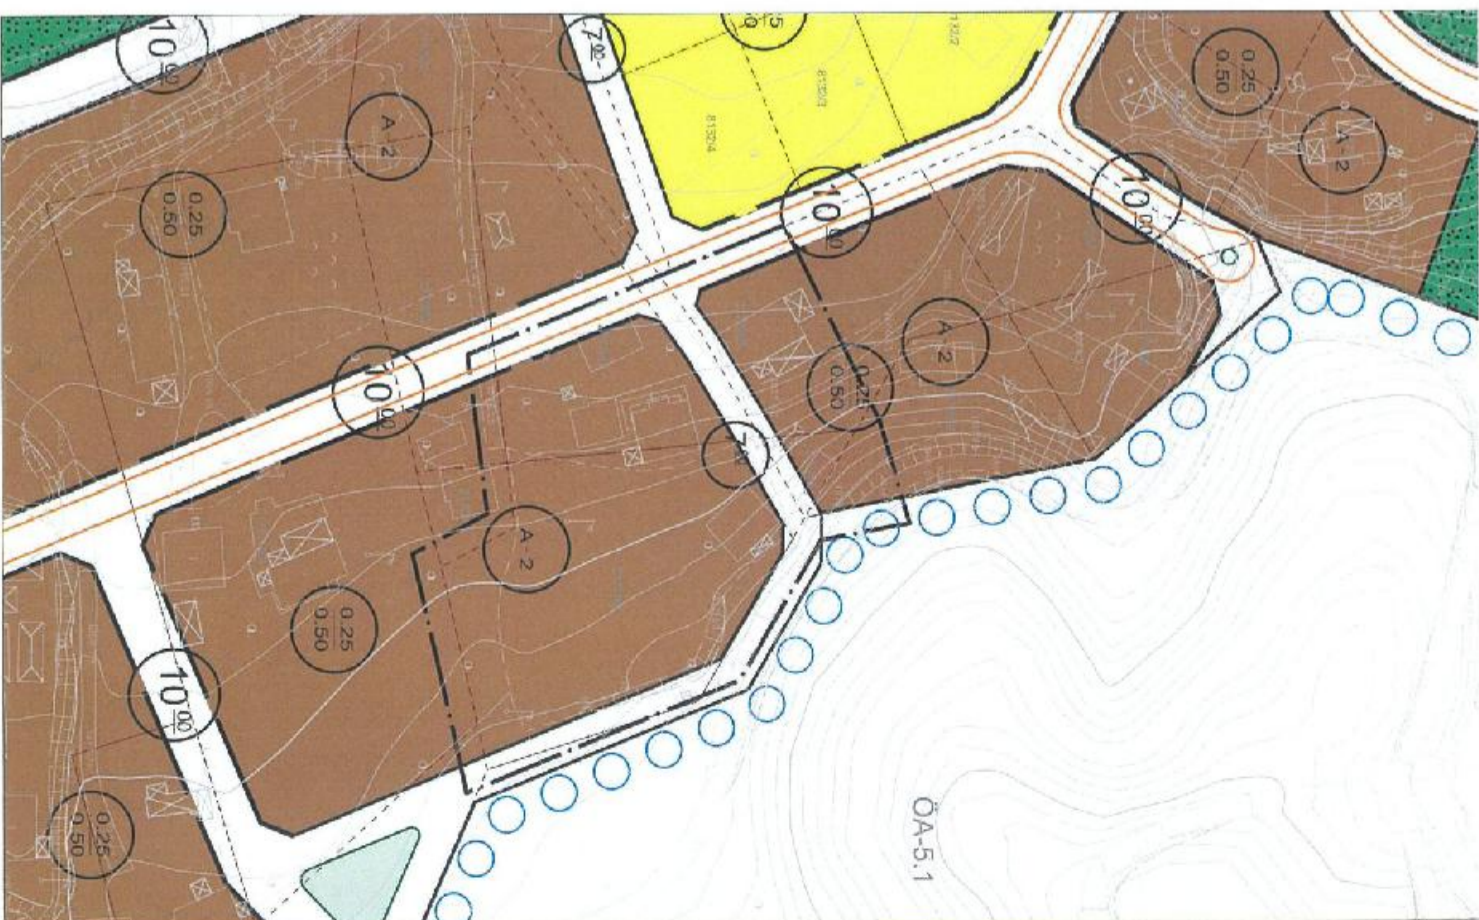

TAPU BİLGİLERİ	İL	İLÇE	MAHALLE KÖY-MEVKİİ	ADA	PARSEL	TALEP KONUSU
	AKSARAY	MERKEZ	KILIÇASLAN MAHALLESİ	1052	212	YAPILAŞMA KOŞULLARI DEĞİŞİKLİĞİ
MALİK BİLGİLERİ	DİLEKÇE NO		İTİRAZ SAHİBİ		BAŞVURU EVRAK KAYIT TARİHİ	
	124		BERAT KATI		15.09.2023	

TALEP	PARSELDE BULUNAN 560 M ² ARSAMIZ YOLA BAKMAKTADIR. AYNI ADA İÇİNDE KATI 4 OLAN PARSELLER ÇOĞUNLUKTADIR. PARSELİMİZİN KARŞI KÖŞESİNDE BULUNAN ADA 794 PARSEL 17 DEKİ ARSAMIN KATI 4 TÜR. HER İKİ PARSELDE AYNI YOLA BAKMAKTADIR. BUNA İSTİNADEN ARSAMIZIN KATININ 4 E ÇIKARILMASINI TARAFLINIZA ARZ EDERİM.
MÜELLİF GÖRÜŞÜ	OLUMLU - (İTİRAZA KONU PARSELİN CEPHE ALDIĞI YOL BOYUNCA KAT DÜZENLEMESİ YAPILDI.)
BELEDİYE MECLİS KARARI	MEVCUT İMAR PLANI
	ÖNERİ İMAR PLANI
	İTİRAZA İLİŞKİN DÜZELTME

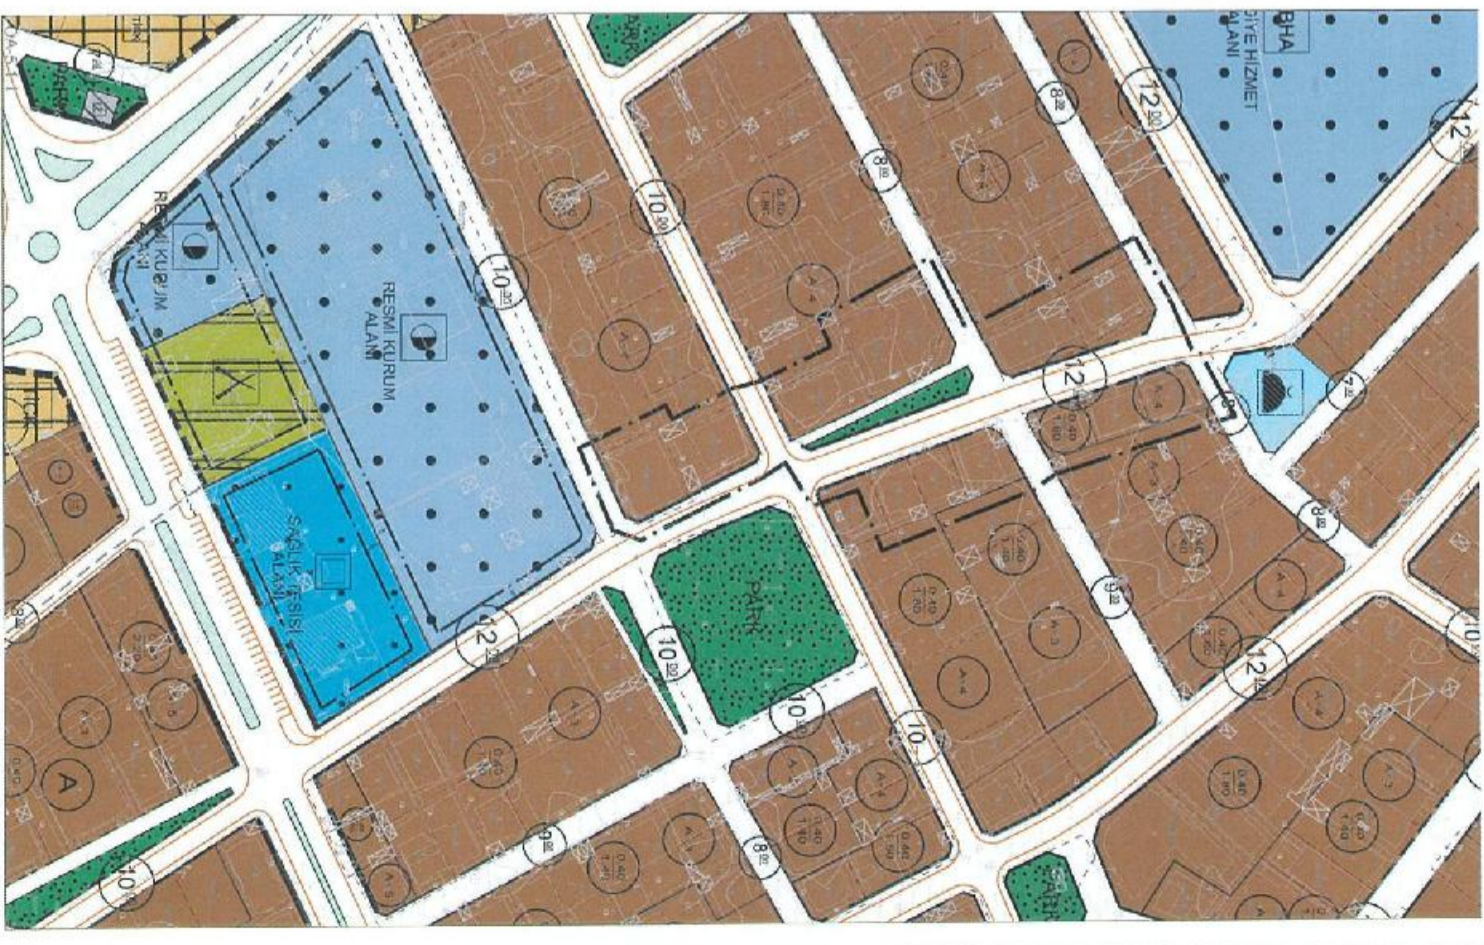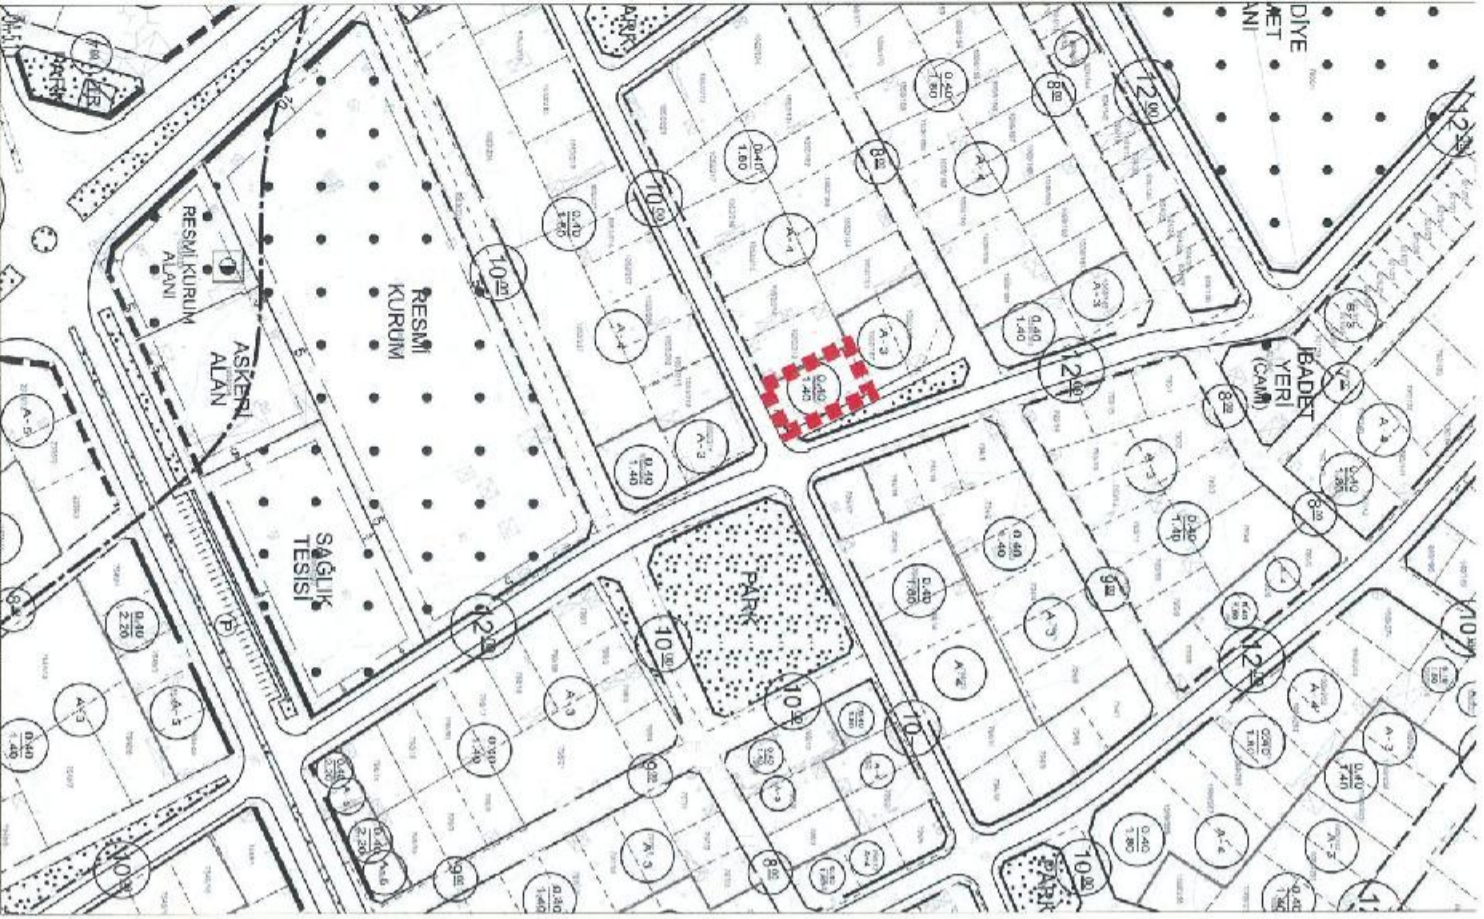

TAPU BİLGİLERİ	İL	İLÇE	MAHALLE KÖY-MEVKİİ	ADA	PARSEL	TALEP KONUSU
	AKSARAY	MERKEZ	ZAFER MAHALLESİ	6119	3	
MALİK BİLGİLERİ	DİLEKÇE NO	İTİRAZ SAHİBİ		BAŞVURU EVRAK KAYIT TARİHİ		
		130	REMZYİYE YILDIZ		15.09.2023	

TALEP	PARSELDE BULUNAN ARSAMIZIN MEVCUT İMAR PLANINDA BULUNAN EMSAL ORANI VE KAT YÜKSEKLİĞİ DEĞİŞTİRİLMEDEN TİCARET+KONUT ÇİNSİNE ÇEVİRİLMESİNİ TALEP EDİYORUM.
MÜELLİF GÖRÜŞÜ	KISMI KABUL.- (GEREKLİ DÜZENLEME YAPILDI)
BELEDİYE MECLİS KARARI	MEVCUT İMAR PLANI
	ÖNERİ İMAR PLANI
	İTİRAZA İLİŞKİN DÜZELTME

