

ZABIT

Aksaray İli Merkez İlçesi Paşacık Mahallesi 7441 Ada 1 nolu Parselde bulunan Belediye Hizmet Alanına, 7442 Ada 1 nolu Parselde Park Alanına ve 7425 Ada 3 nolu Parselde Bulunan Resmi Kurum Alanına İlişkin 1/1000 Ölçekli Uygulama İmar Planı Değişikliği ve 1/5000 Ölçekli Nazım İmar Planı Değişikliği Aksaray Belediye Meclisinin 03/01/2025 tarih ve 2025/01-08 sayılı kararı ile uygun bulunarak onaylanmıştır.

Aksaray Belediyesi İmar ve Şehircilik Müdürlüğü'nce 14/01/2025 tarihinde plan paftasının dış yüzünde Aksaray Belediye Başkanı'na ait 1 adet resmi mühür ve onama imzası görülmüştür. İmar Kanununun 8. Maddesine göre 14/01/2025-14/02/2025 tarihleri arasında bir ay süre ile askıya çıkarılmıştır.

Onay Tarihi: 03/01/2025


Hayriye ALTINTAŞ
İmar ve Şehircilik Müdürü V.


Şükrü TANŞI
Şehir Plancısı


TUTANAK

Aksaray Belediye Başkanlığınca onanmış olan, tarih ve numarası aşağıda gösterilen imar planı değişikliği, 3194 sayılı imar kanununun 8. Maddesi gereğince 14/01/2025 günü mesai başlangıcı Aksaray Belediyesi binası 3. Katta askıya asıldığına dair tarafımızca tanzim edilen tutanaktır.


<u>Onay Tarihi</u>	<u>Karar Numarası</u>	<u>Planın Adı</u>	<u>PİN NO</u>
03/01/2025	2025/01-08	Aksaray İli Merkez İlçesi Paşacık Mahallesi 7441 Ada 1 nolu Parselde Bulunan Belediye Hizmet Alanına, 7442 Ada 1 nolu Parselde Bulunan Park Alanına ve 7425 Ada 3 nolu Parselde Bulunan Resmi Kurum Alanına İlişkin 1/1000 Ölçekli Uygulama İmar Planı Değişikliği 1/5000 Ölçekli Nazım İmar Planı Değişikliği	UİP:681078647 NİP:681078644


Hayriye ALTINTAŞ
İmar ve Şehircilik Müdür V.



Şükrü TANŞI
Şehir Plancısı

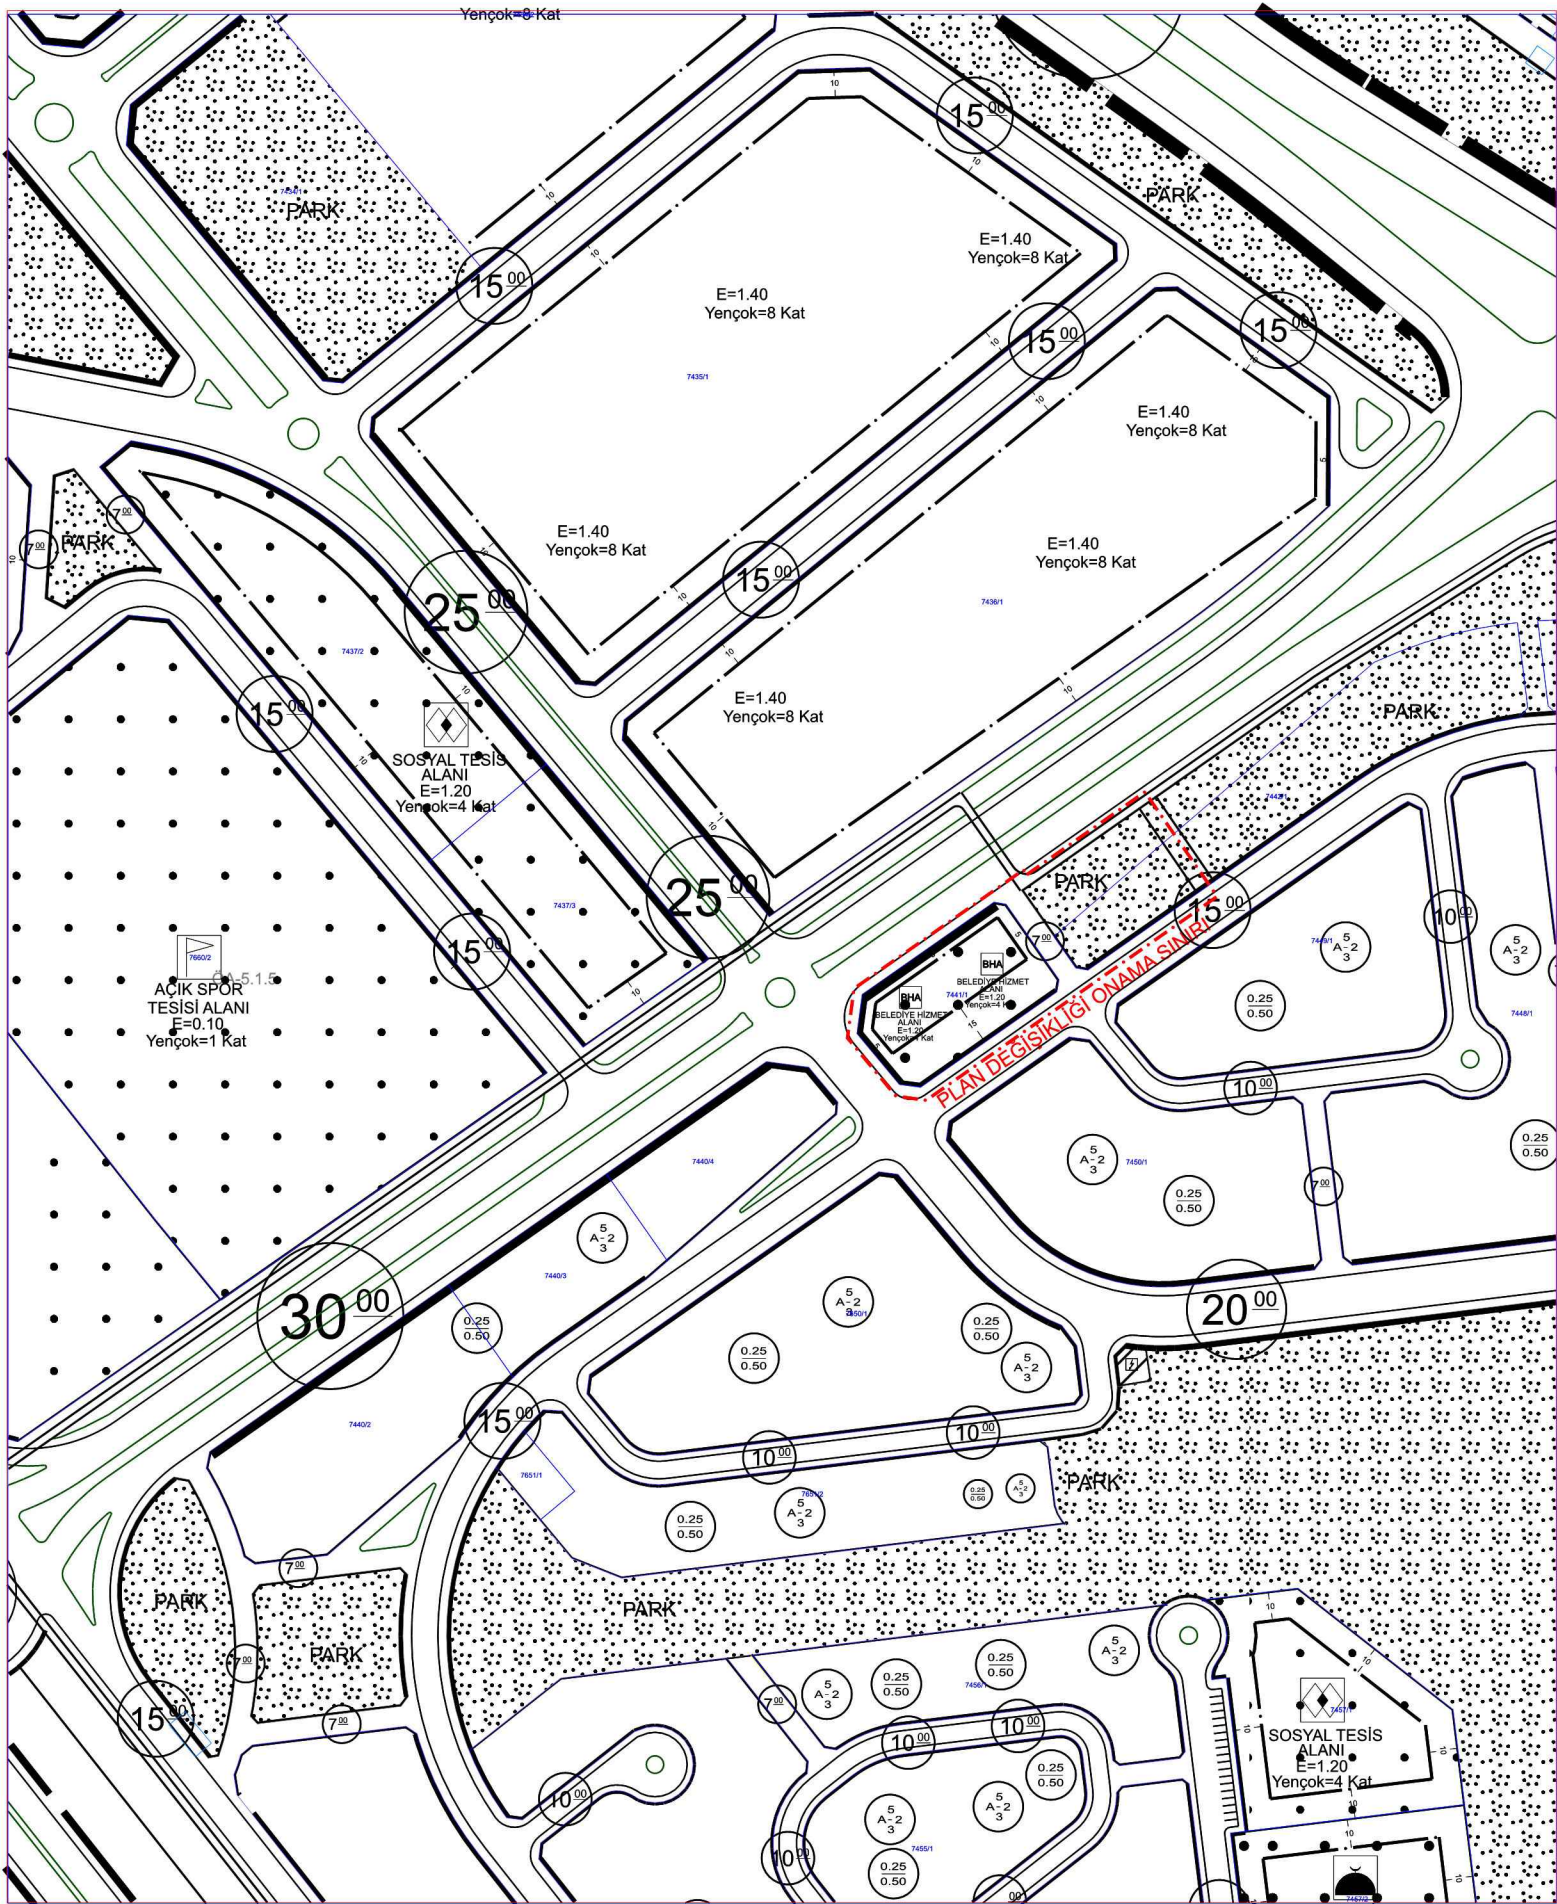


MEVCUT DURUM

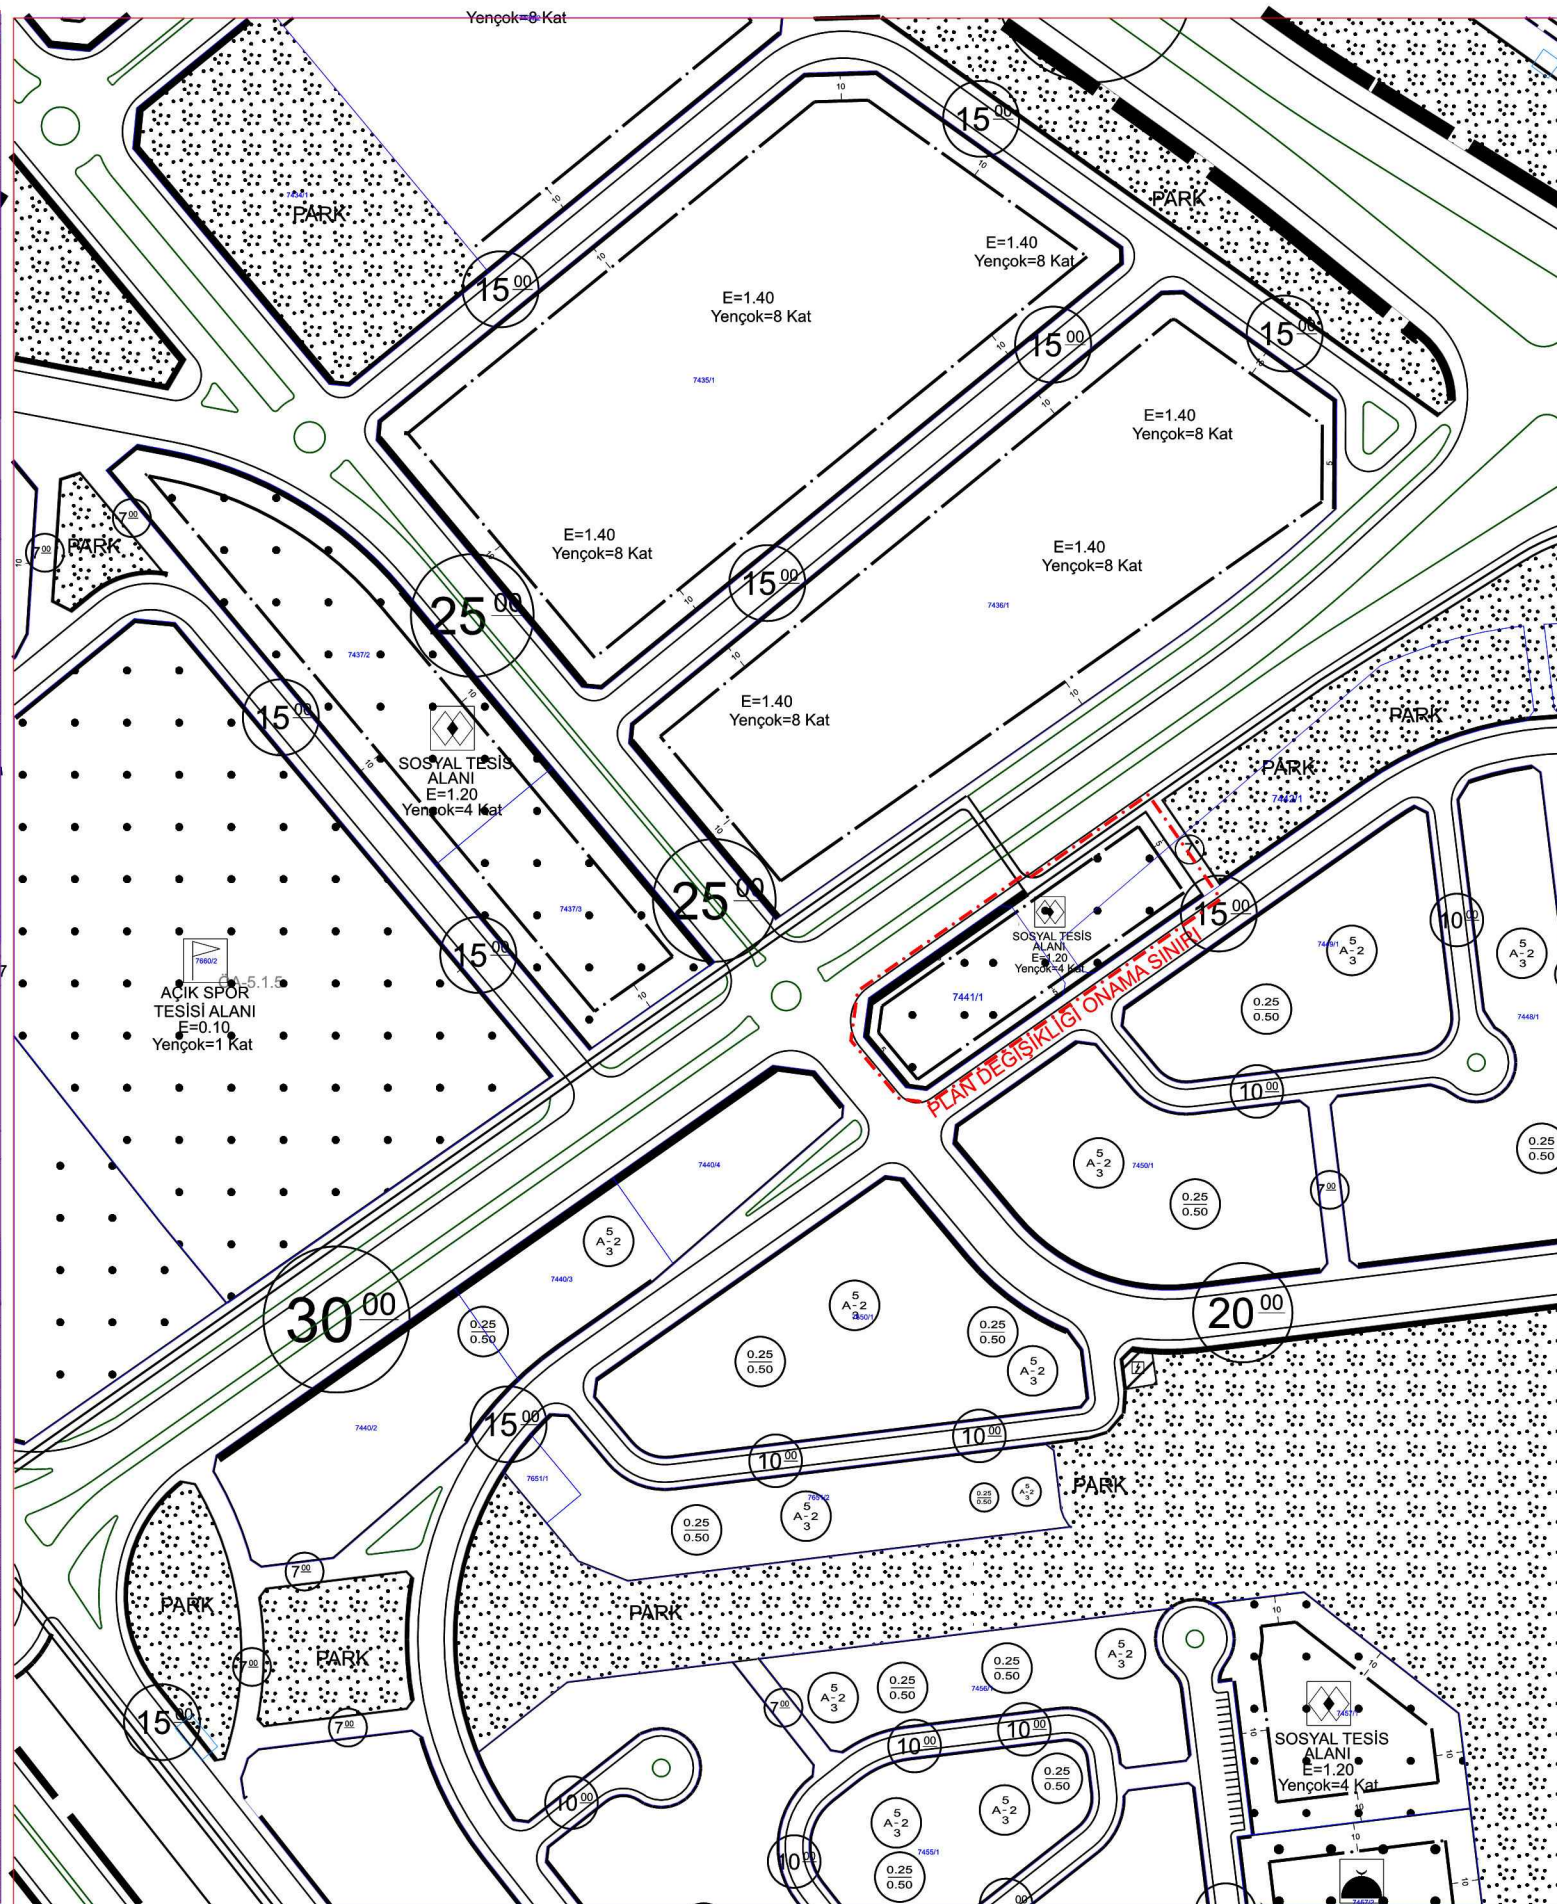

ÖNERİ DURUM

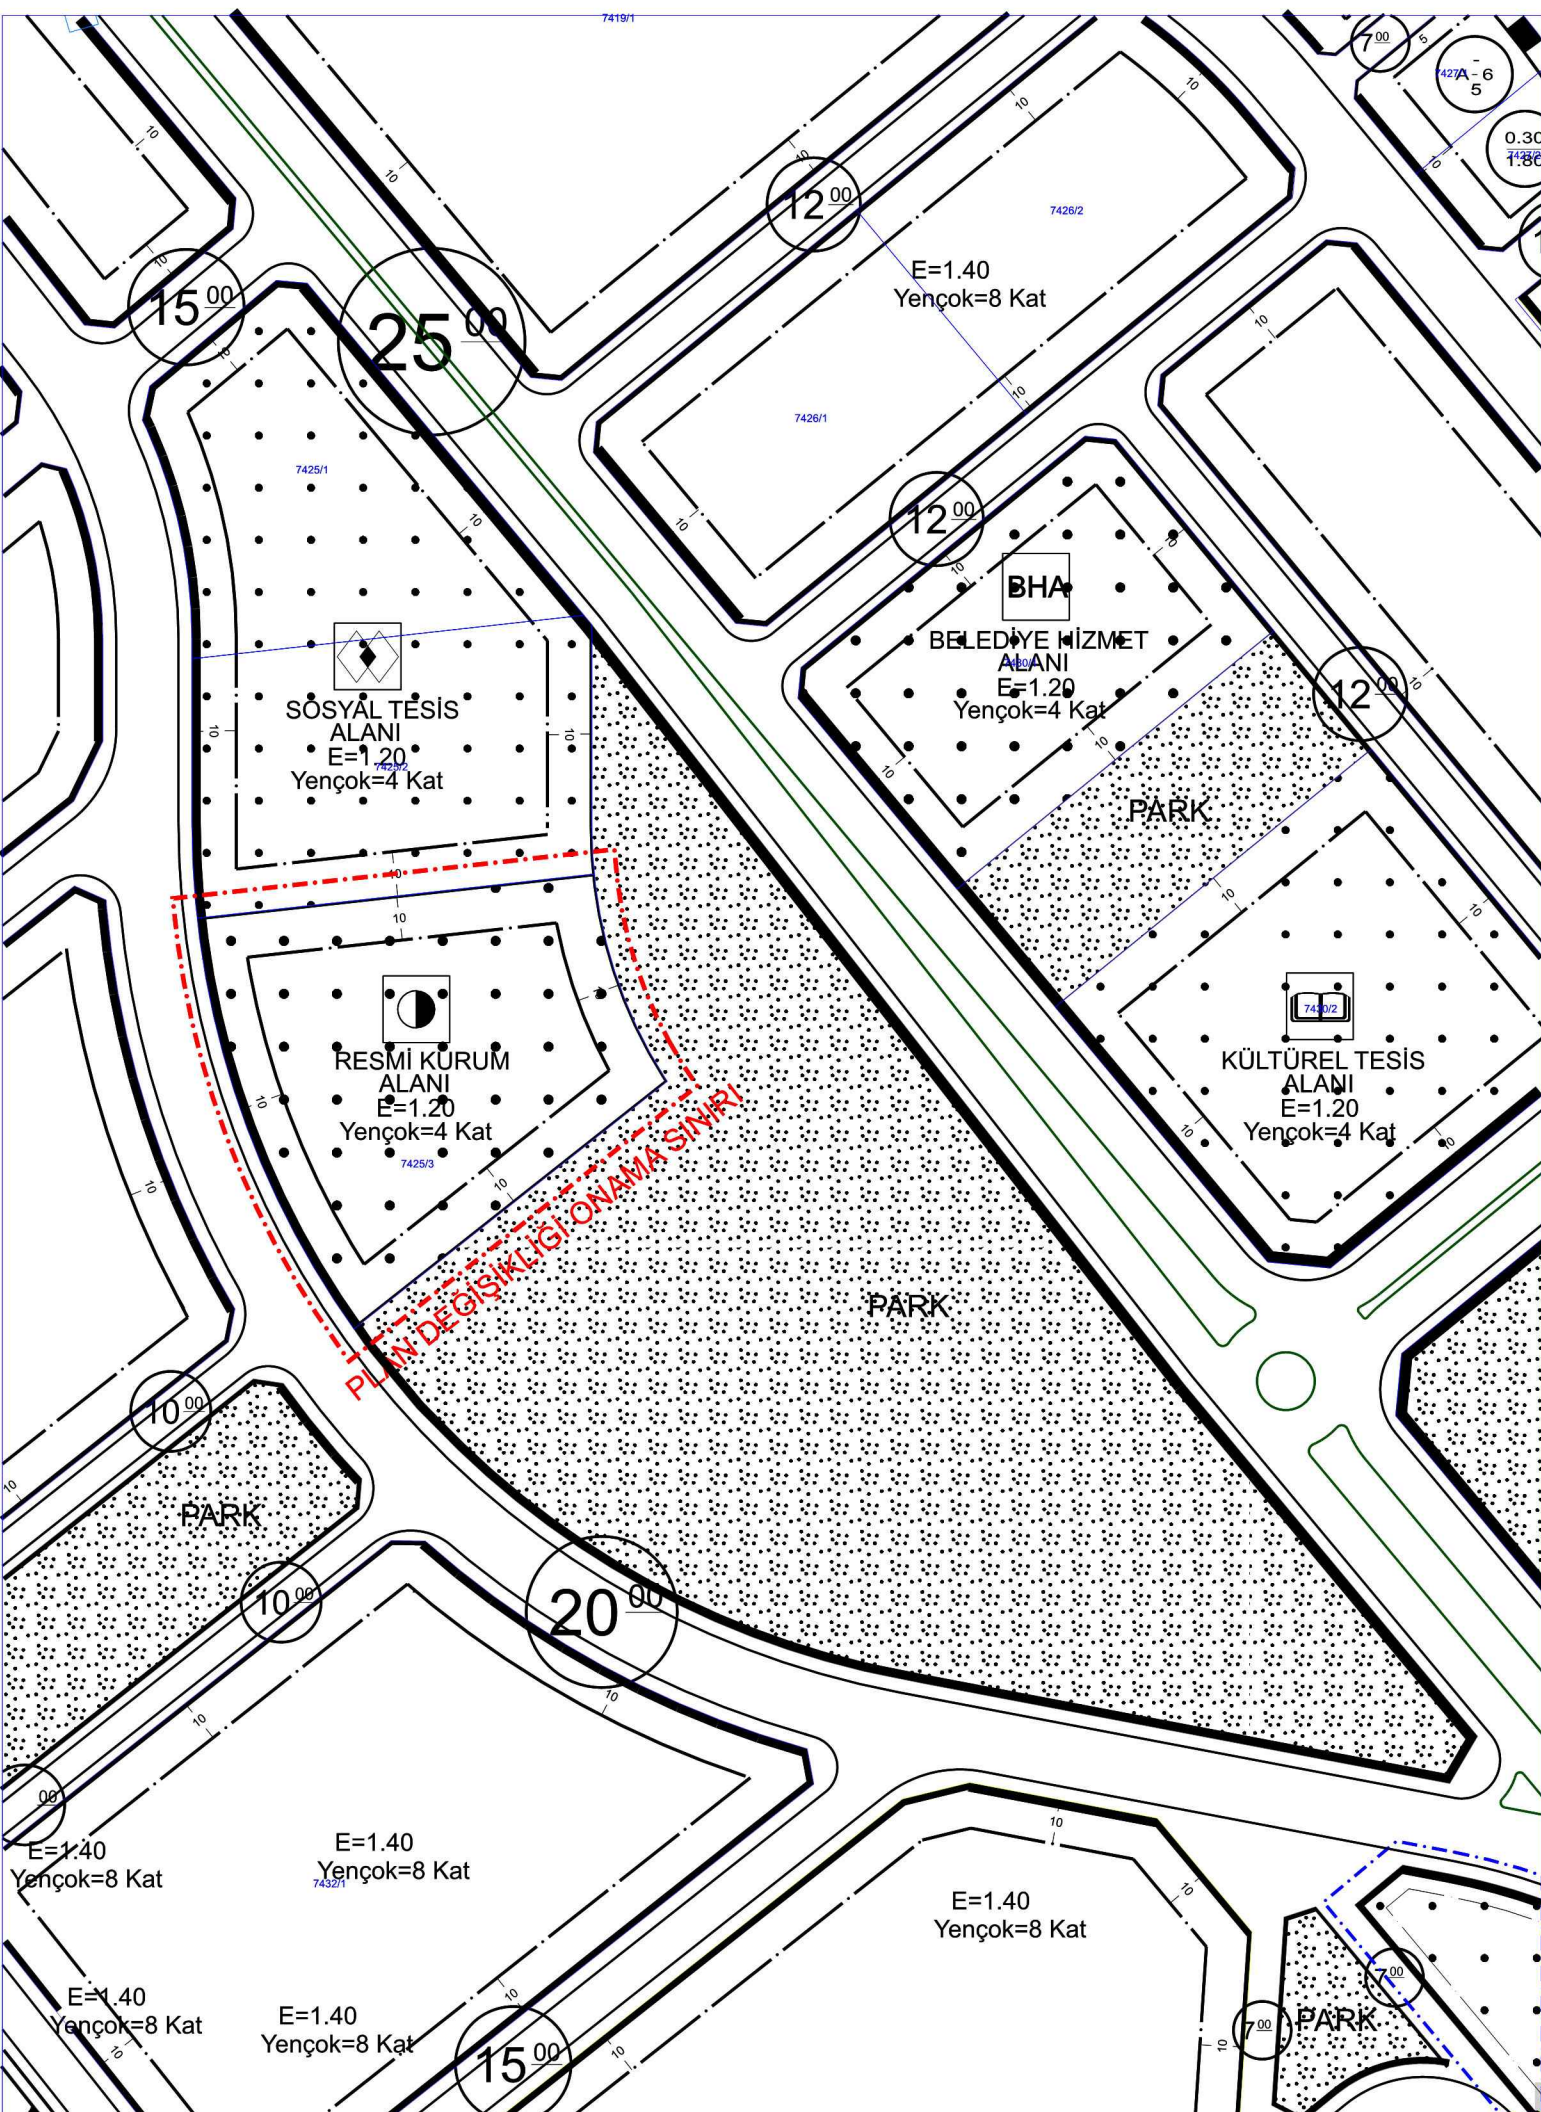

MEVCUT DURUM

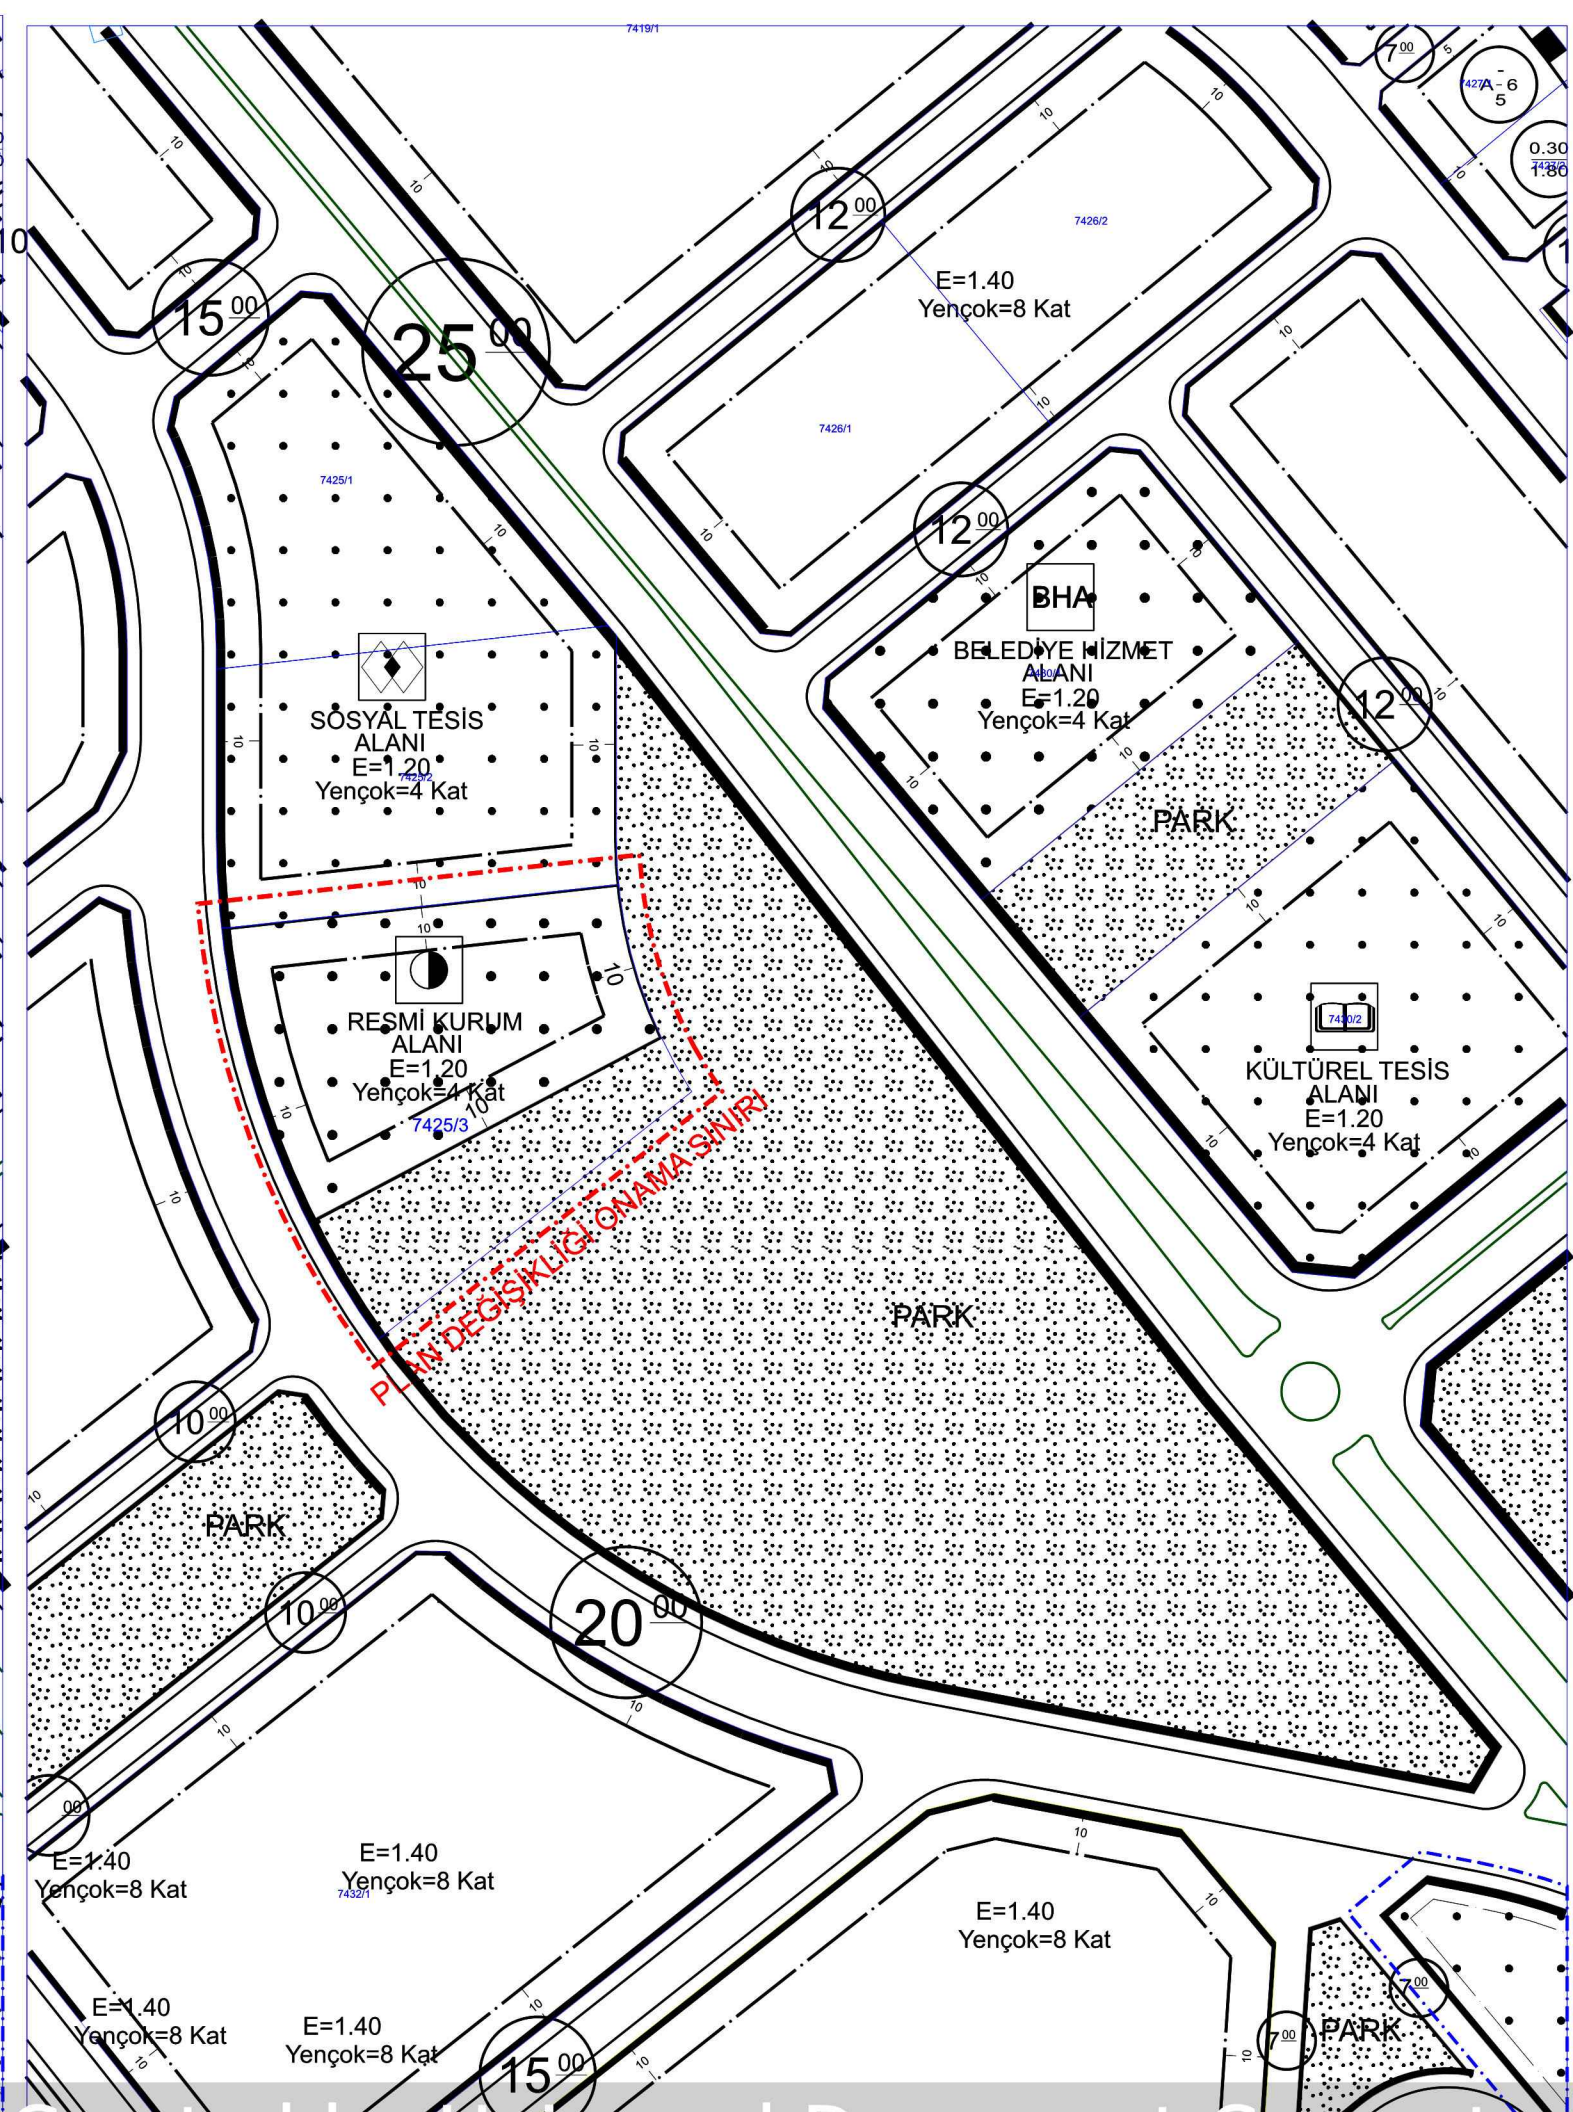

ÇIKARILMIŞ DURUM