

TAPU BİLGİLERİ		İL	İLÇE	MAHALLE KÖY-MEVKİİ	ADA	PARSEL	TALEP KONUSU
AKSARAY		MERKEZ	ZAFER MAHALLESİ	62	10	FONKSİYON DEĞİŞİKLİĞİ	

MALİK BİLGİLERİ		DİLEKÇE NO	İTİRAZ SAHİBİ	BAŞVURU EVRAK KAYIT TARİHİ
		628	MUSTAFA AĞIR	25.09.2023

TALEP 62 ADA 10 PARSELİN ÜZERİNDEKİ TAŞINMAZIN HAK SAHİBİYİNİ ARSAMIZ MEVCUT İMAR PLANINDA TERMAL TURİZM ALANINDA BULUNMAKTADIR. MİTANIN RAPORUNA GÖRE TERMAL TESİS YAPMAK İÇİN YETERLİ SICAK SU OLMADIĞI TESPİT EDİLMİŞTİR. BU KAPSAMDA REVİZYON İMAR PLANINDA ARSAMIZIN TERMAL TURİZM ALANINDAN ÇIKARTILARAK MAĞDURİYETİMİZİN GİDERİLMESİ VE ARSAMIZIN İMAR PLANI İÇERİSİNDE KONUT ALANI OLARAK DÜZENLENMESİ HUSUSUNDA GEREĞİNİN YAPILMASINI ARZ EDERİM.



MÜELLİF GÖRÜŞÜ KABUL..-(GEREKLİ DÜZENLEMELER YAPILDI.)

BELEDİYE MECLİS KARARI

MEVCUT İMAR PLANI

ÖNERİ İMAR PLANI

İTİRAZA İLİŞKİN DÜZELTME

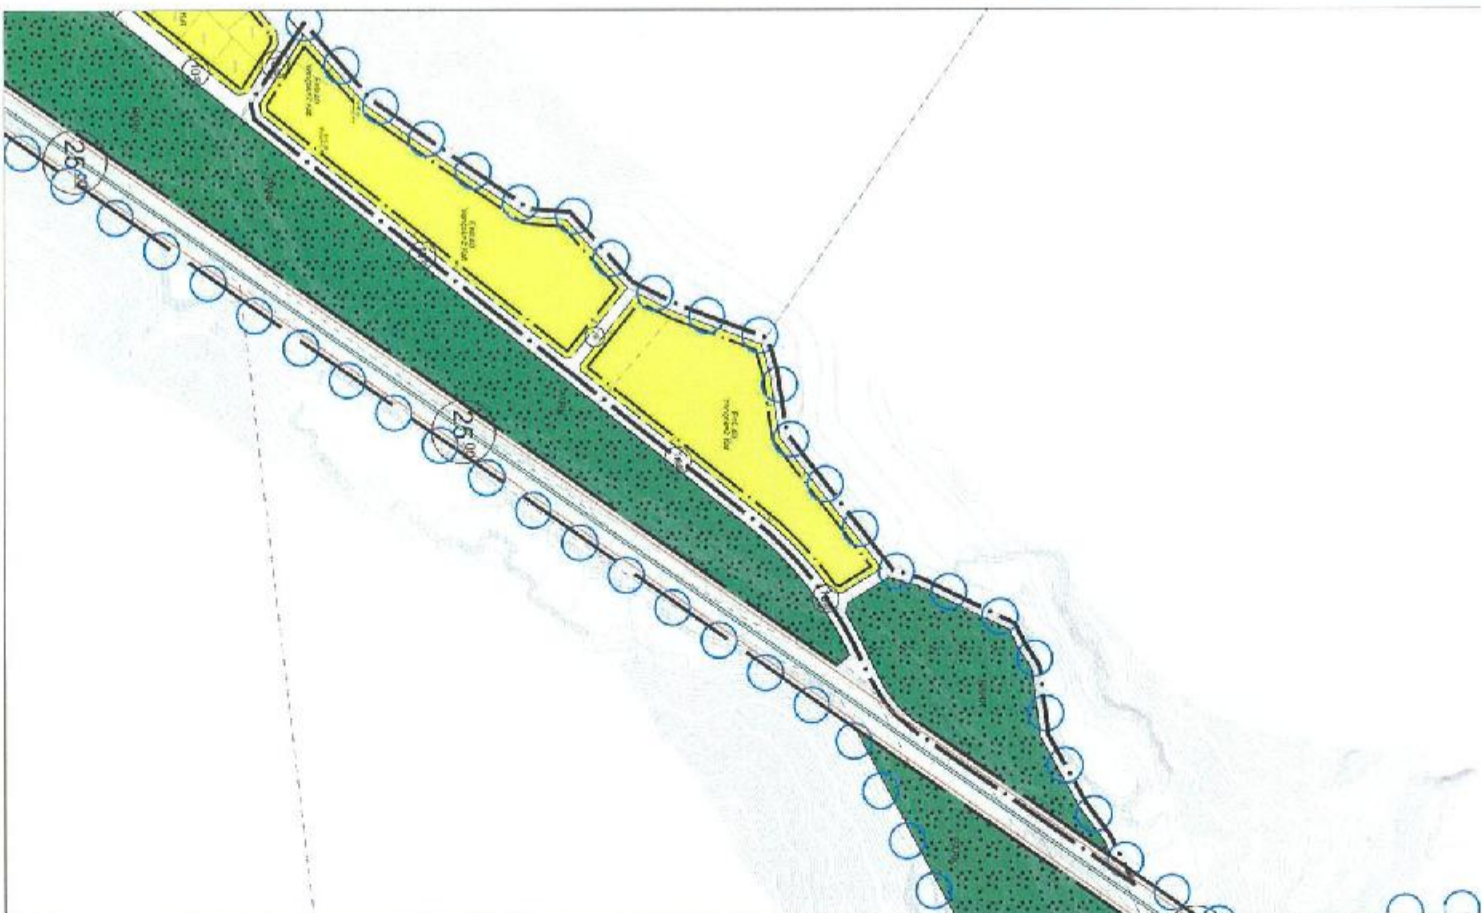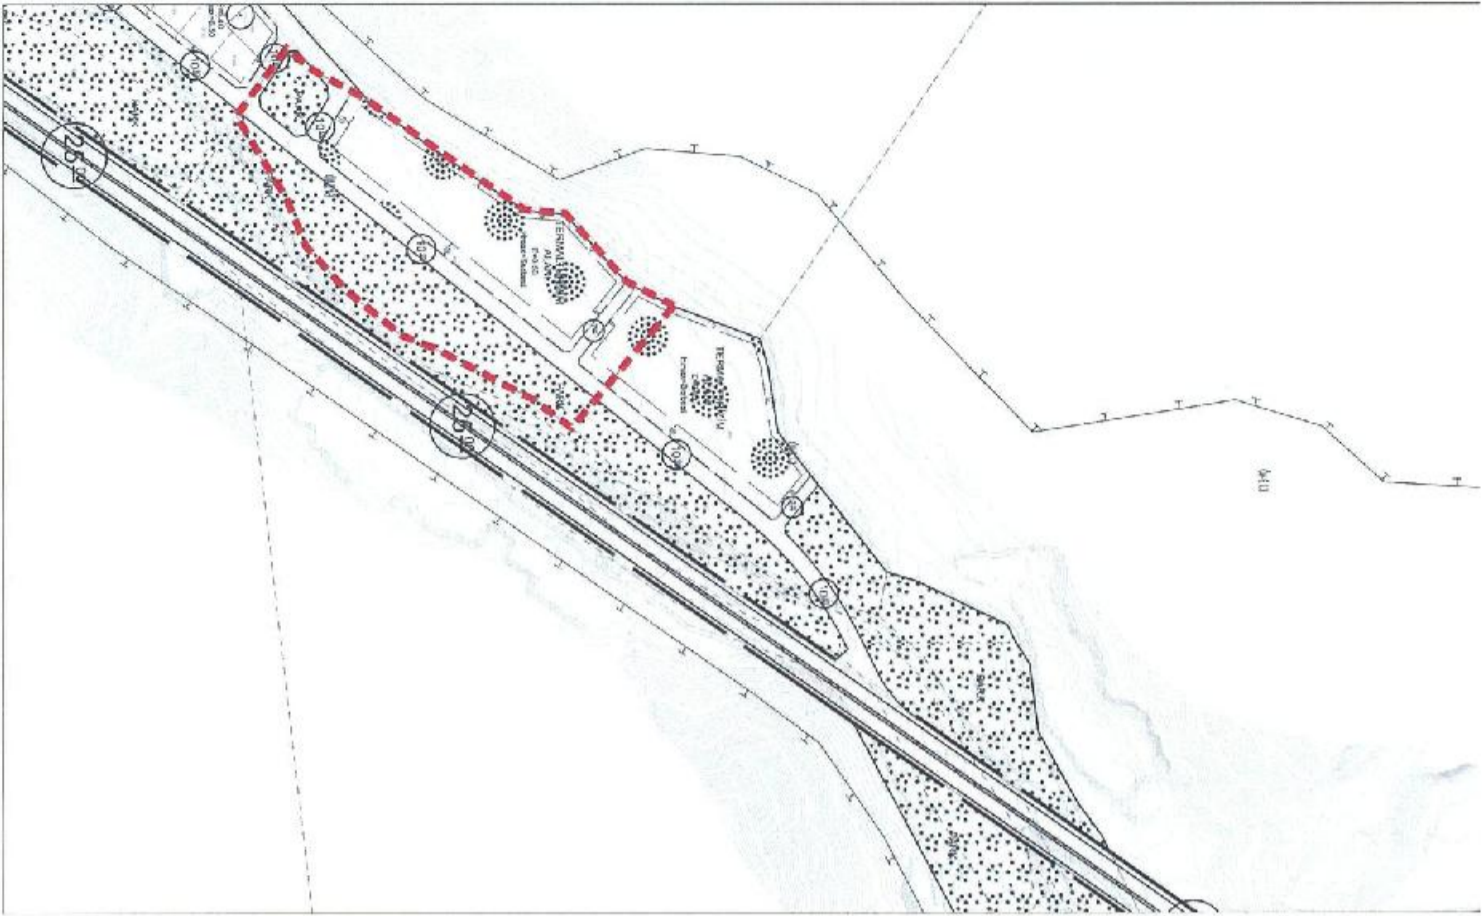

TAPU BİLGİLERİ	İL	İLÇE	MAHALLE KÖY-MEVKİİ	ADA	PARSEL	TALEP KONUSU FONKSİYON DEĞİŞİKLİĞİ
	AKSARAY	MERKEZ	ZAFER MAHALLESİ	62	10	
MALİK BİLGİLERİ	DİLEKÇE NO	İTİRAZ SAHİBİ	BAŞVURU EVRAK KAYIT TARİHİ			
	629	NURAL PAL	25.09.2023			

TALEP 62 ADA 10 PARSELİN ÜZERİNDEKİ TAŞINMAZIN HAK SAHİBİYİNİ ARSAMIZ MEVCUT İMAR PLANINDA BULUNMAKTADIR. MİTANIN RAPORUNA GÖRE TERMAL TESTİS YAPILMAK İÇİN YETERLİ SICAK SU OLMADIĞI TESPİT EDİLMİŞTİR. BU KARSAMDA REVİZYON İMAR PLANINDA ARSAMIZIN TERMAL TURİZM ALANINDAN ÇIKARTILARAK MAĞDURİYETİMİZİN GİDERİLMESİ VE ARSAMIZIN İMAR PLANI İÇERİSİNDE KONUT ALANI OLARAK DÜZENLENMESİ İHTİSUSUNDA GEREĞİNİN YAPILMASINI ARZ EDERİM.



MÜELLİF GÖRÜŞÜ KABUL- (GEREKLİ DÜZENLENME YAPILDI.)

BELEDİYE MECLİS KARARI

MEVCUT İMAR PLANI

ÖNERİ İMAR PLANI

İTİRAZA İLİŞKİN DÜZENLME

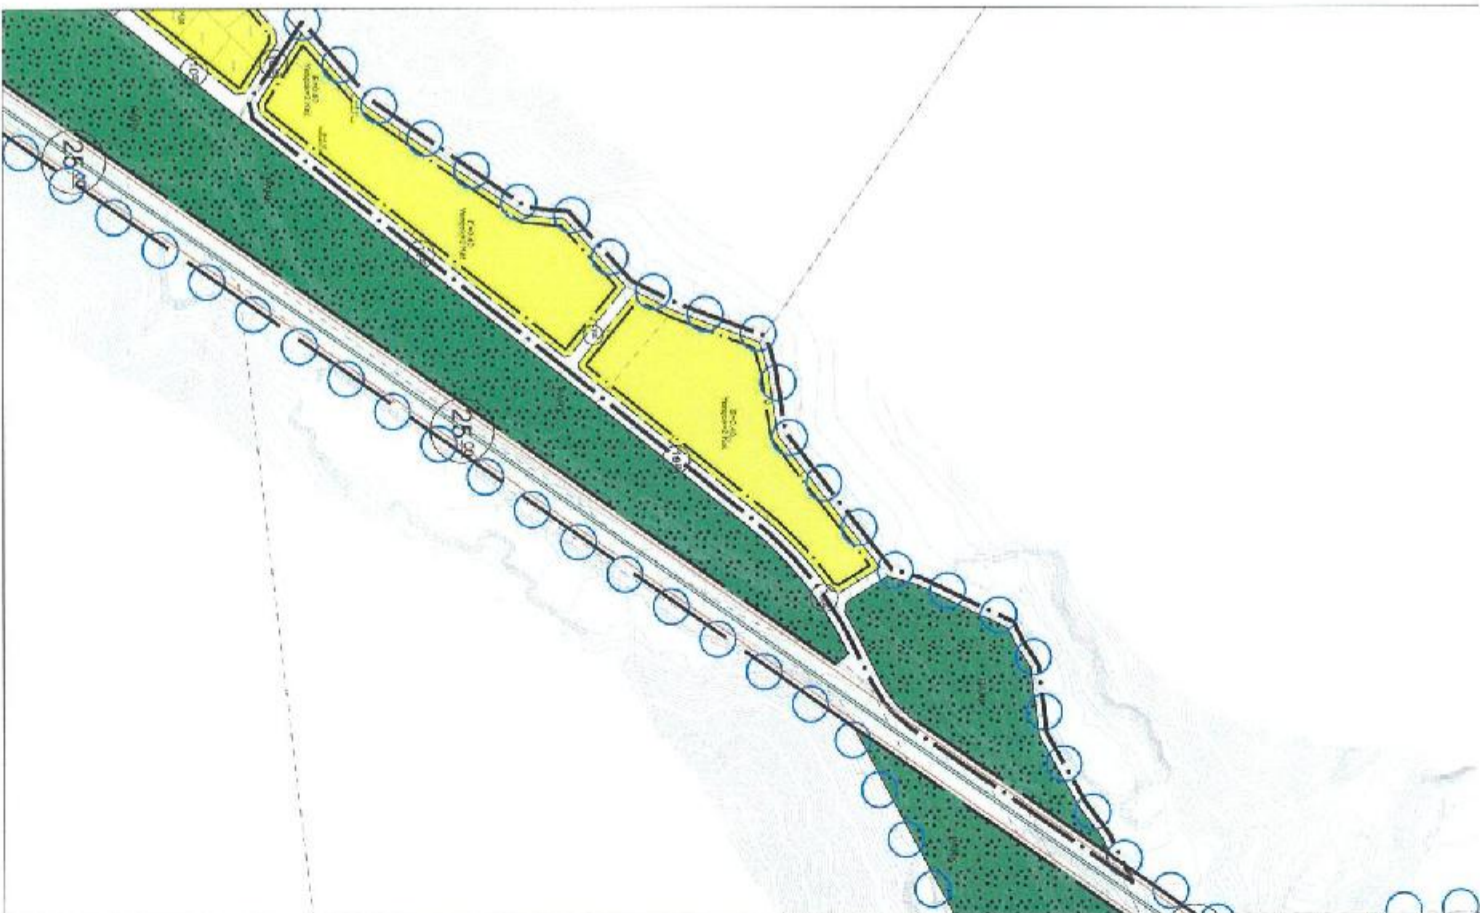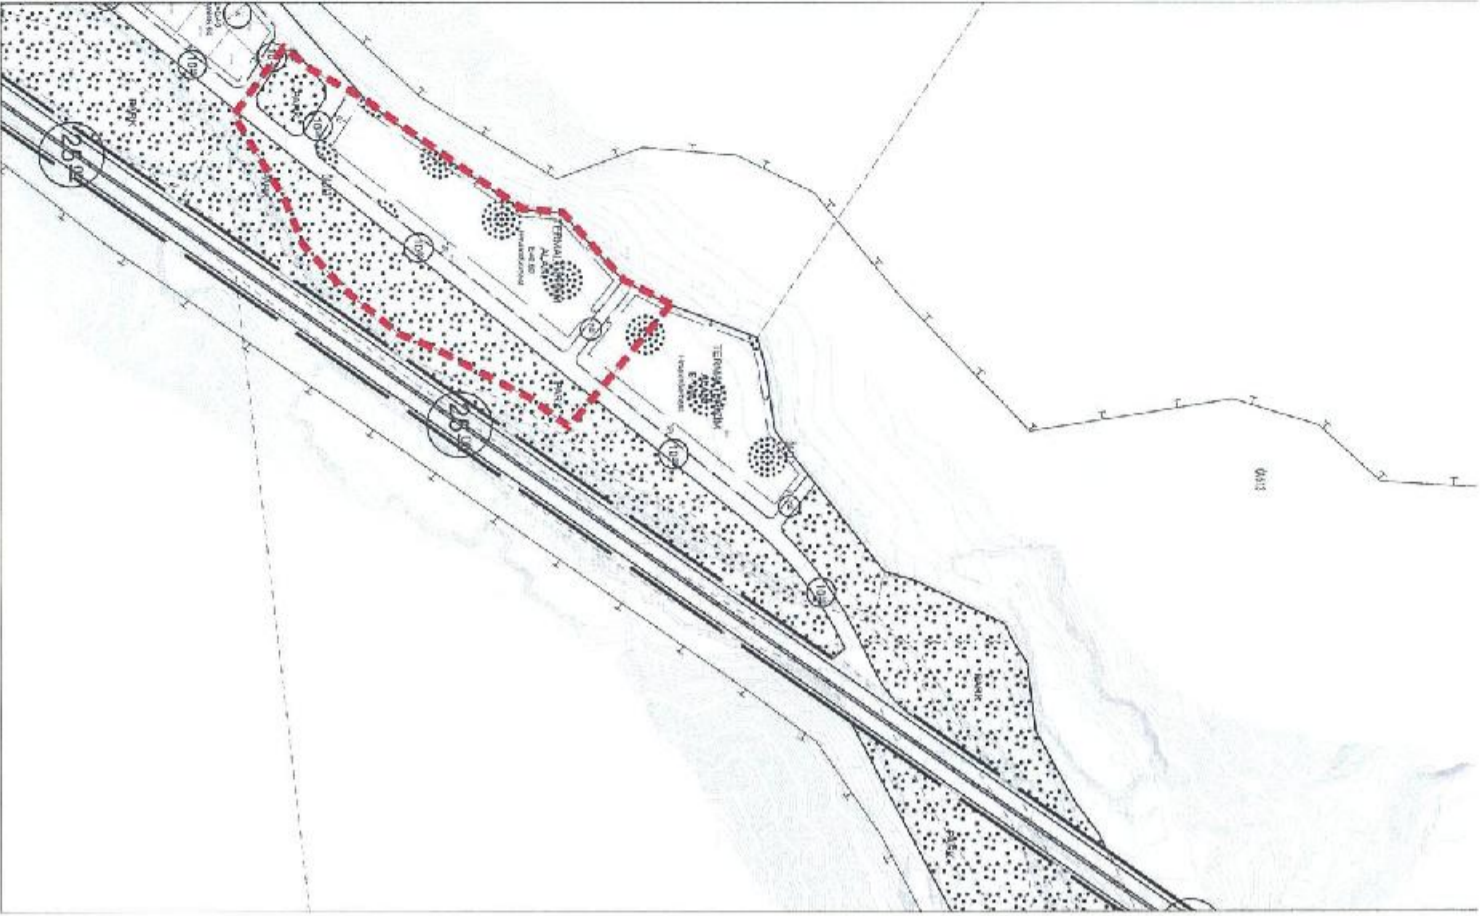


TAPU BİLGİLERİ	İL	İLÇE	MAHALLE KÖY-MEVKİİ	ADA	PARSEL	TALEP KONUSU
	AKSARAY	MERKEZ	ARATOL BAHÇELİ MAHALLESİ	307	7-8	
MALİK BİLGİLERİ	DİLEKÇE NO			İTİRAZ SAHİBİ		BAŞVURU EVRAK KAYIT TARİHİ
	654			RAZİYE ESKİL		

TALEP 307 ADA 7 VE 8 PARSELLERİN MÜLKİYETİ TARAFIMIZA AİT OLUUP, İMAR PLANINDA 3 KAT OLAN PARSELİNİN ÇEVRESİNDEKİ PARSELLER GİBİ 4 KAT OLMASINI ARZ

MÜELLİF ÇÖRÜŞÜ KABUL.- (GEREKLİ DÜZENLEME YAPILDI.)

BELEDİYE MECLİS KARARI	MEVCUT İMAR PLANI	ÖNERİ İMAR PLANI	İTİRAZ İLİŞKİN DÜZELTME
-------------------------------	--------------------------	-------------------------	--------------------------------

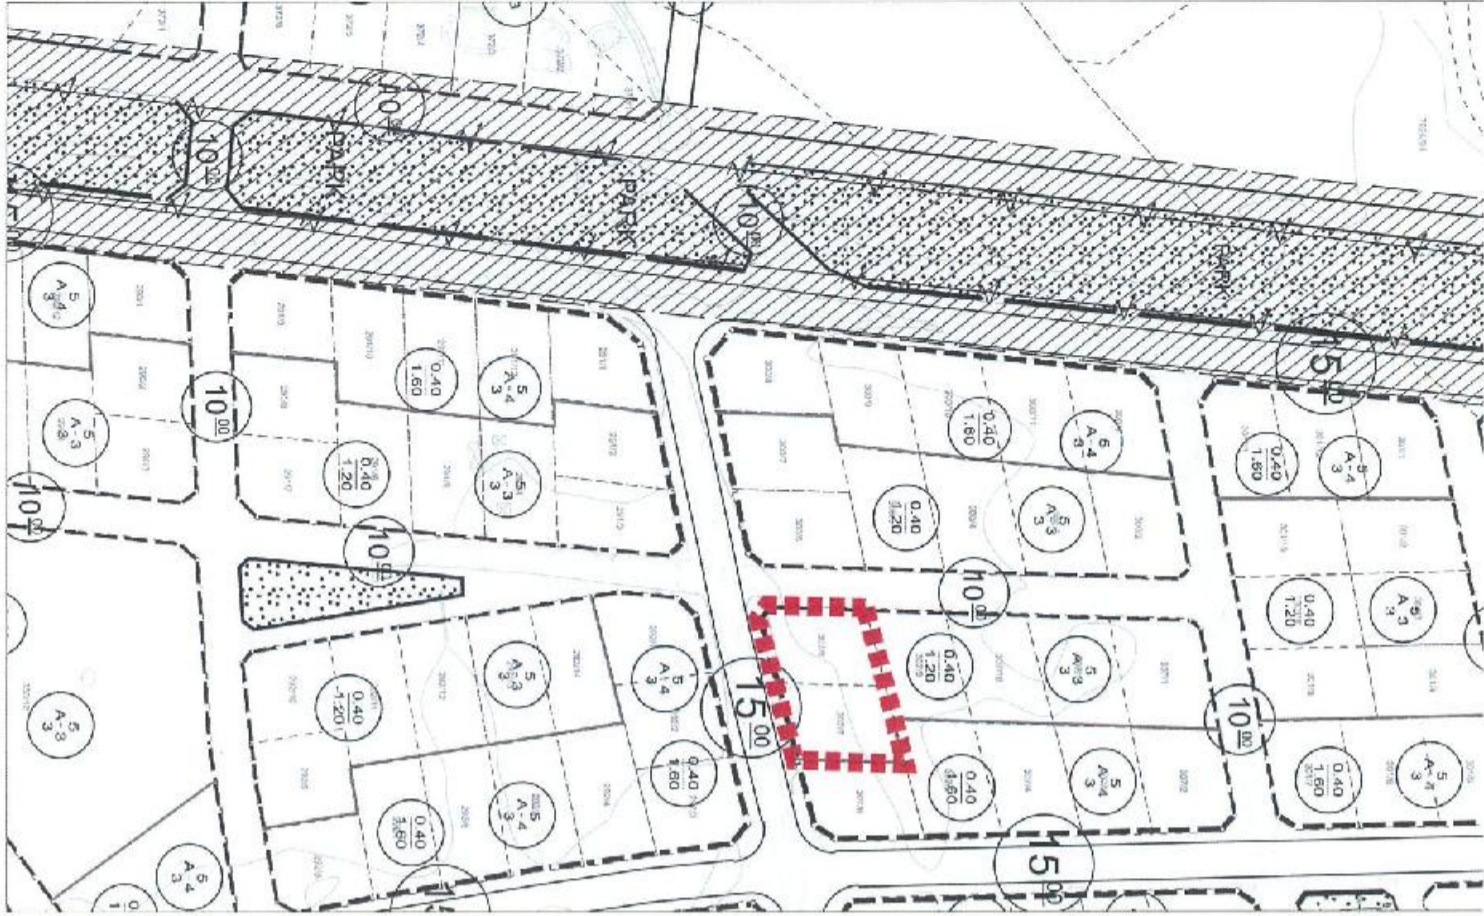


TAPU BİLGİLERİ	İL	İLÇE	MAHALLE KÖY-MEVKİİ	ADA	PARSEL	TALEP KONUSU
	AKSARAY	MERKEZ	ZAFER MAHALLESİ	6800	1	YAPILAMA KOŞULLARI DEĞİŞİKLİĞİ PARSELASYON DÜZENLEMESİ
MALİK BİLGİLERİ	DİLEKÇE NO		İTİRAZ SAHİBİ	BAŞVURU EVRAK KAYIT TARİHİ		
	663		VAHİT SARIYÜZ			

TALEP
6800 ADA 1 PARSEL 4 KAT EMSAL 0.90'DUR. ANCAK KOMŞU PARSEL 6 KAT EMSAL 1.00'DİR. PARSELİMİN KOMŞU PARSELLE AYNI DEĞERLERE SAHİP OLMASINI İSTİYORUM VE PARSELİM ARAZİDE KONUM OLARAK UÇURUMA DENK GELMESİ (SEL. YATAĞI) NEDENİYLE YERİMİN REVİZYON ÇALIŞMASI KAPSAMINDA DAHA DÜZGÜN BİR ALANA TAŞINMASINI İSTİYORUM.

MÜELİF GÖRÜŞÜ
OLUMSUZ. (NÜFUS DEĞERİNİ DEĞİŞTİRECEĞİNDEN OLUMSUZ OLARAK DEĞERLENDİRİLMİŞTİR.)

BELEDİYE MECLİS KARARI
MEVCUT İMAR PLANI

ÖNERİ İMAR PLANI
İTİRAZA İLİŞKİN DÜZELTME

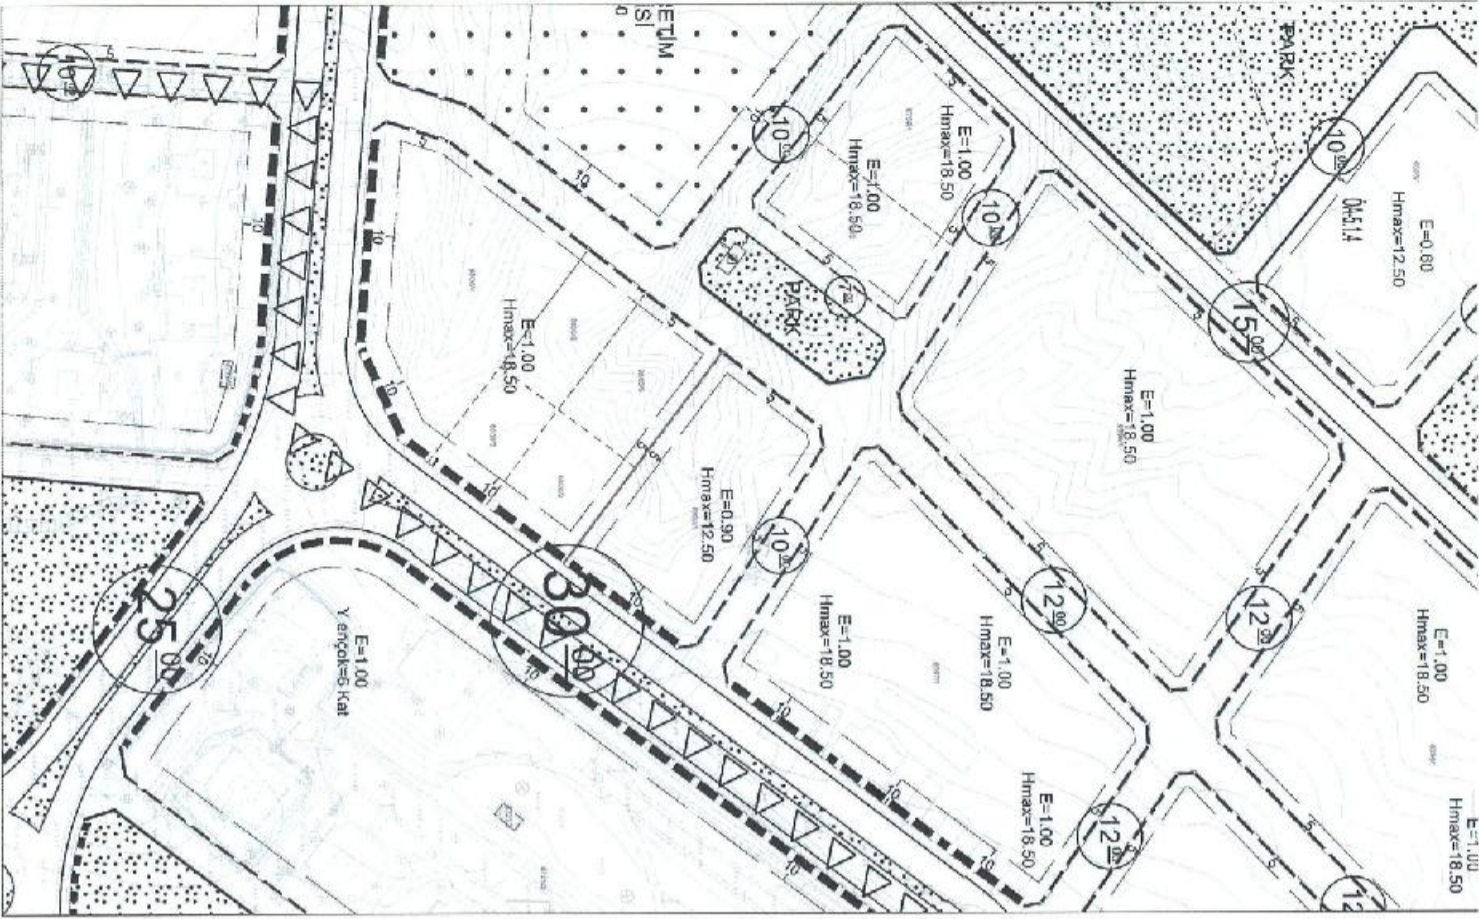

TAPU BİLGİLERİ	İL	İLÇE	MAHALLE KÖY-MEVKİİ	ADA	PARSEL	TALEP KONUSU
	AKSARAY	MERKEZ	TACİN MAHALLESİ	6877	1	YOLA İTİRAZ
MALİK BİLGİLERİ	DİLEKÇE NO		İTİRAZ SAHİBİ		BAŞVURU EVRAK KAYIT TARİHİ	
	670		MUHARREM ÖZTÜRK			


MÜELLİF GÖRÜŞÜ
BELEDİYE MECLİS KARARI

MEVCUT İMAR PLANI

ÖNERİ İMAR PLANI

İTİRAZA İLİŞKİN DÜZELTME

6877 ADA 1 PARSELİN 1/7 HİSSİDARLIYIM AKSARAY BELEDİYESİ TARAFINDAN ÇOK SAYIDA MAHALLE İÇİ KAPSAM ALANINDA 1/1000 Ölçekteki UYGULAMA İMAR PLANI REVİZYONU YAPILMIŞ VE ASKIYA ÇIKARILMIŞTIR. MALİKİ OLDUĞUM TAŞINMAZIN YER ALDIĞI TACİN MAHALLESİ DE BU KAPSAMDA YER ALMAKTADIR. SÖZ KONUSU TAŞINMAZI YER ALDIĞI İMAR ADASINDA KAMU YARAR OLABİLİCEK BİR HÜSUS İÇİNDE TALEPTE BULUNMAK İSTİYORUM. NİTELİKİM ASKIDA BULUNAN İMAR PLANINDA 10 METRE ÇAPLI YOL PLAN TEKNİĞİ SÜRÜCÜ VE YOL EMNİYETİ VE HAVYA KORIDÖRÜ AÇISINDAN DA BAZI MAHSURLARI BARINDIRMAMAKTADIR. KAMU YARARI AÇISINDAN DA FAYDALI OLMASI İÇİN PARSELİMİN ÖNÜNDE YER ALAN YOLUN OTEL VE RESMİ KURUM AĞASINDAKİ YOLLA KARŞILIKLI GELMESİNİ TALEP ELMEKTEYİM.

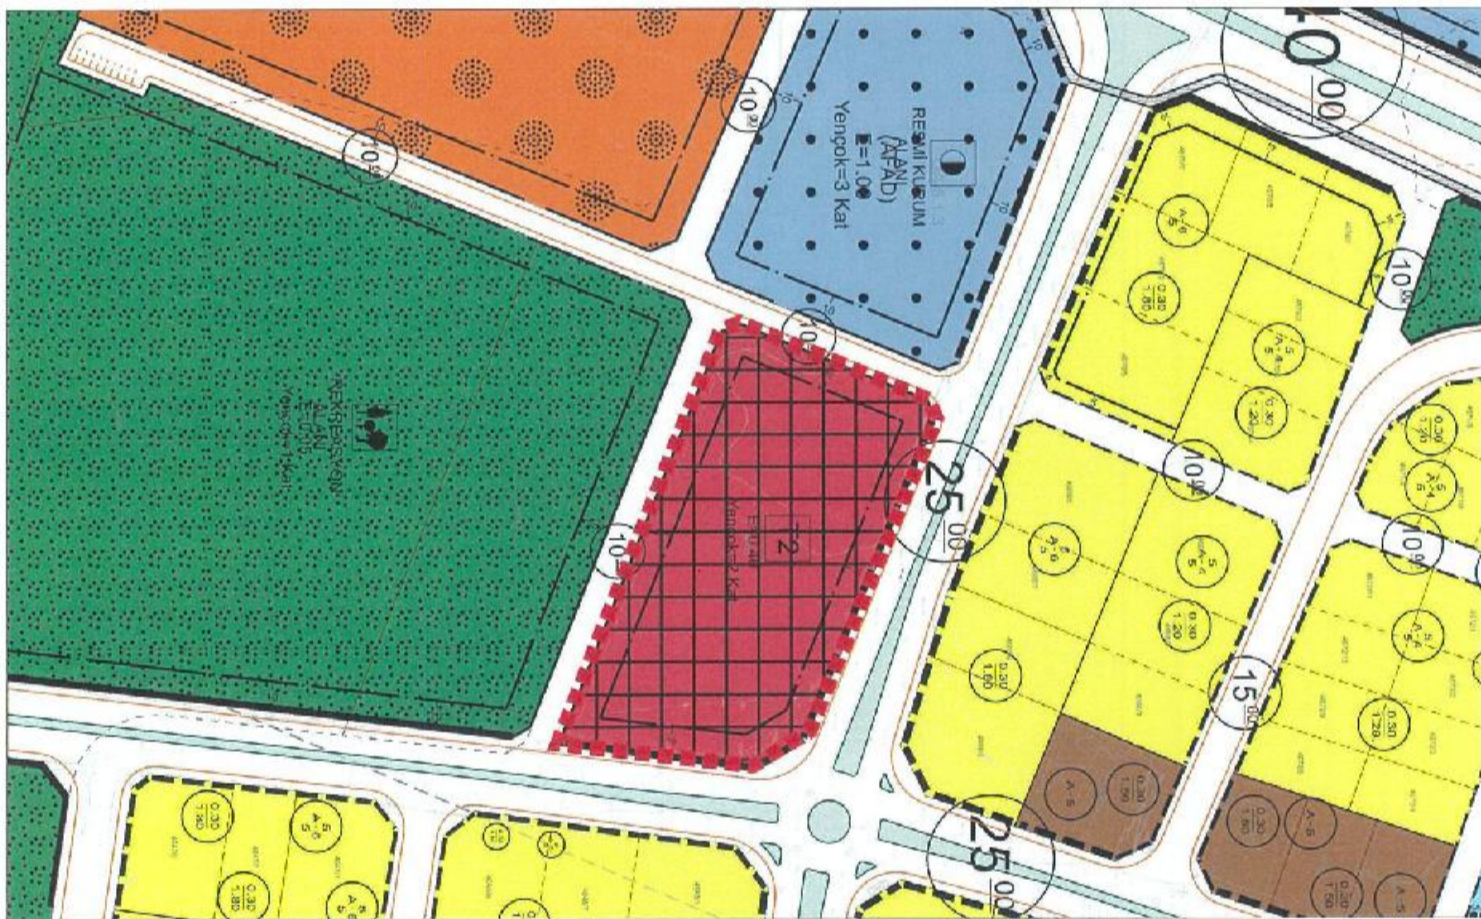

TAPU BİLGİLERİ	İL	İLÇE	MAHALLE KÖY-MEVKİİ	ADA	PARSEL	TALEP KONUSU	
	AKSARAY	MERKEZ	LABELİ MAHALLESİ	643	25	YAPILAŞMA KOŞULLARI DEĞİŞİKLİĞİ+ FONKSİYON DEĞİŞİKLİĞİ TALEBİ	
MALİK BİLGİLERİ	DİLEKÇE NO 673		İTİRAZ SAHİBİ ZEKERİYA BATUR		BAŞVURU EVRAK KAYIT TARİHİ		

TALEP 643 ADA 25 PARSELİN HİSSEDARİYİM. REVİZYON ÇALIŞMASINDA PARSELİNİN TAMAMI YEŞİL ALAN OLMUŞTUR. YEŞİL ALANDAN ÇIKARTILARAK KONUT ALANINA DÖNÜŞTÜRÜLMESİNİ VE 2000 M2 İPRAZ ŞARTININ DÜŞÜRÜLMESİNİ TALEP EDİYORUM.




MÜELLİF GÖRÜŞÜ KISMI KABUL.- (GEREKLİ DÜZENLEME YAPILDI.)

BELEDİYE MECLİS KARARI

MEVCUT İMAR PLANI

ÖNERİ İMAR PLANI

İTİRAZA İLİŞKİN DÜZELTME

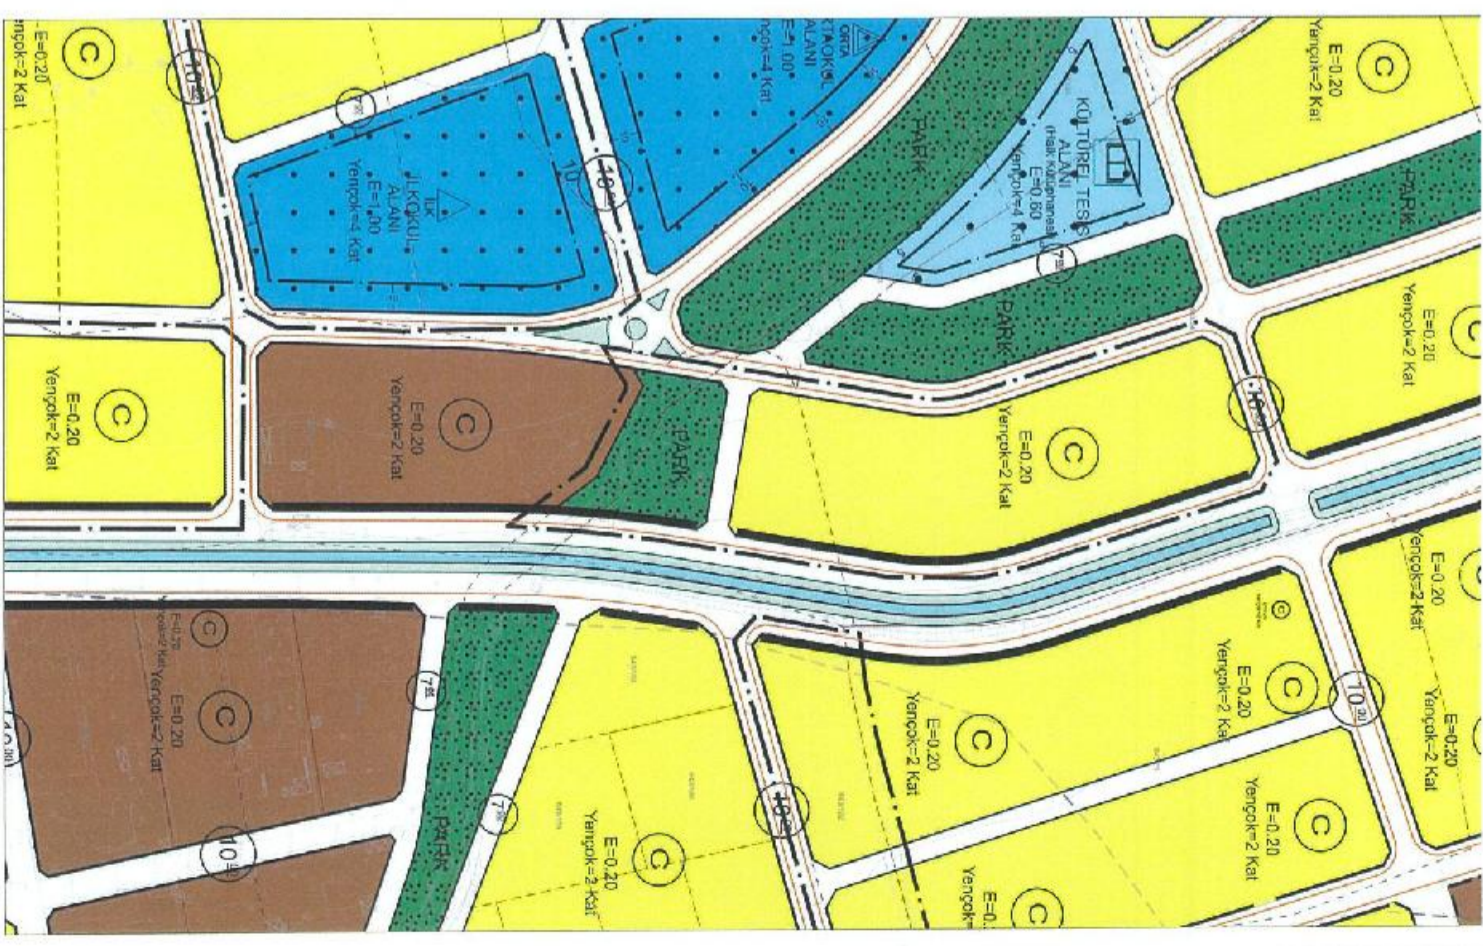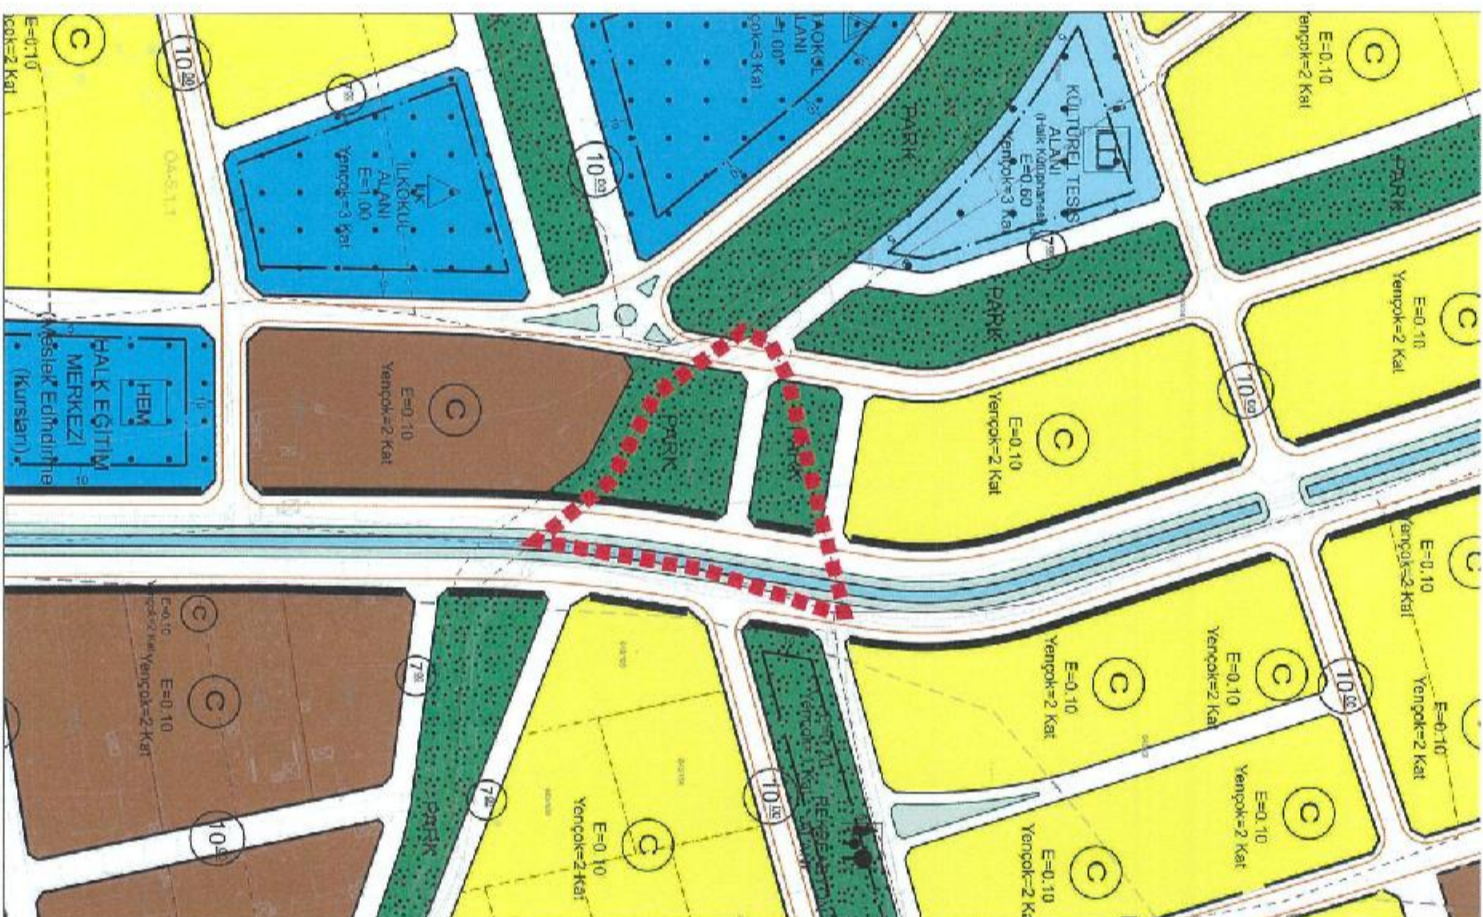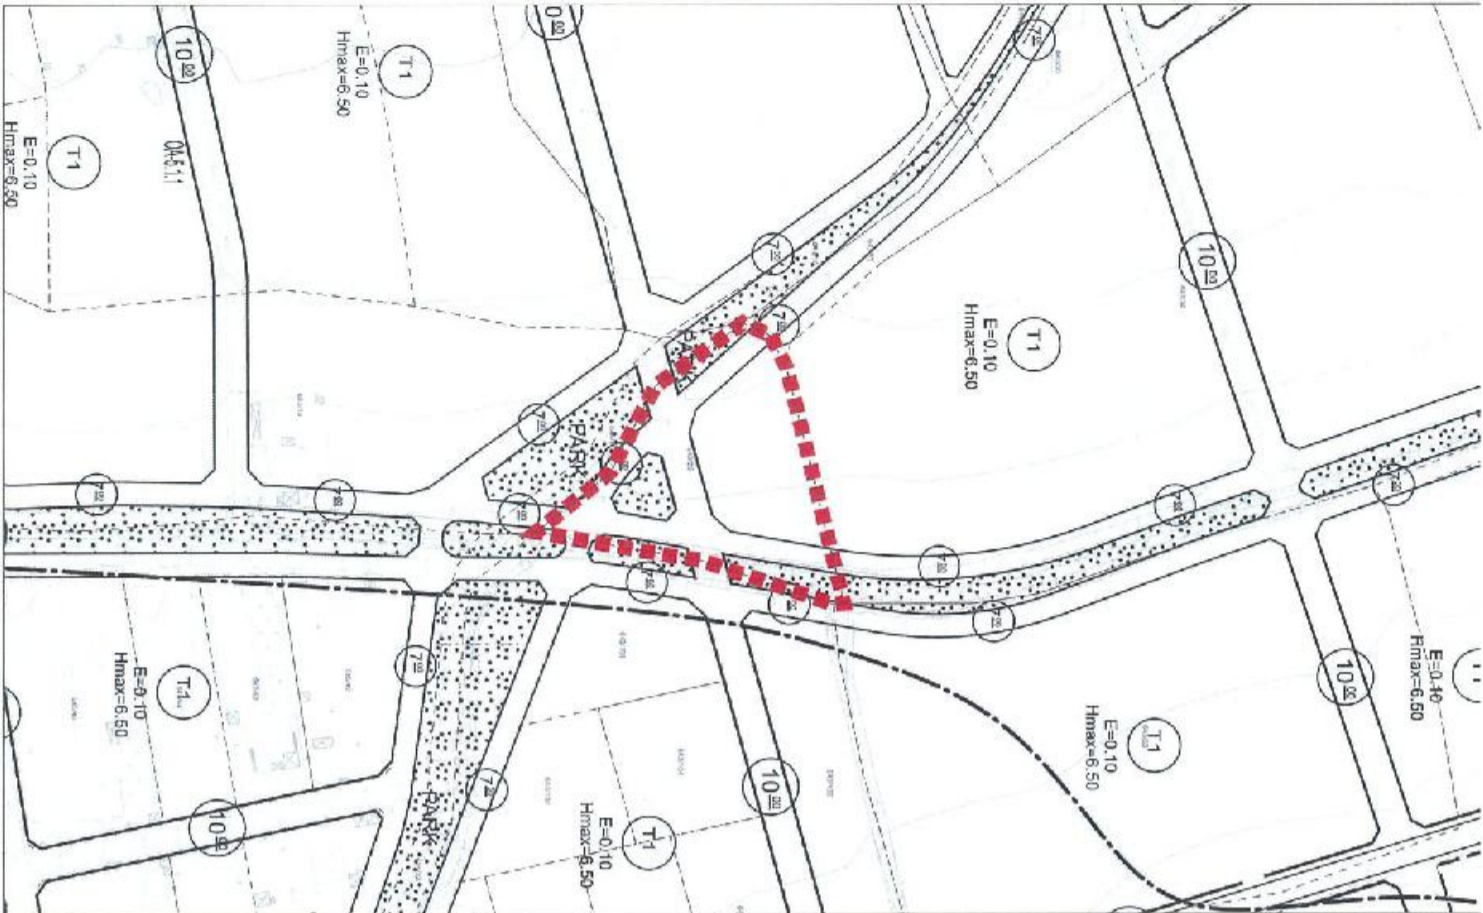

TAPU BİLGİLERİ	İL	İLÇE	MAHALLE KÖY-MEVKİİ	ADA	PARSEL	TALEP KONUSU
	AKSARAY	MERKEZ		0	1733	FONKSİYON DEĞİŞİKLİĞİ
MALİK BİLGİLERİ	DİLEKÇE NO		İTİRAZ SAHİBİ		BAŞVURU EVRAK KAYIT TARİHİ	
	692		RAMAZAN ABAKLI			




TALEP
REVİZYON İMAR PLANINDAN ÖNCE ÖZEL SOSYAL TESİS LEJANTINA SAHİP OLUP ŞUAN BAHSİ GEÇEN REVİZYON İMAR PLANINDA YURT ALANI OLARAK GÖZÜKMEKTEDİR. REVİZYON İMAR PLANINDAN ÖNCE ÖZEL TESİS ALANINA YAPILABİLECEK OLDUĞU FONKSİYONLARA DENK BİR KULLANIM VERİLİP MAĞDURİYETİMİN GİDERİLMESİNİ ARZ EDERİM.

MÜELLİF GÖRÜŞÜ
OLUMLU - (GEREKLİ DÜZENLEMELER YAPILDI)

BELEDİYE MECLİS KARARI
MEVCUT İMAR PLANI

ÖNERİ İMAR PLANI

İTİRAZA İLİŞKİN DÜZELTME

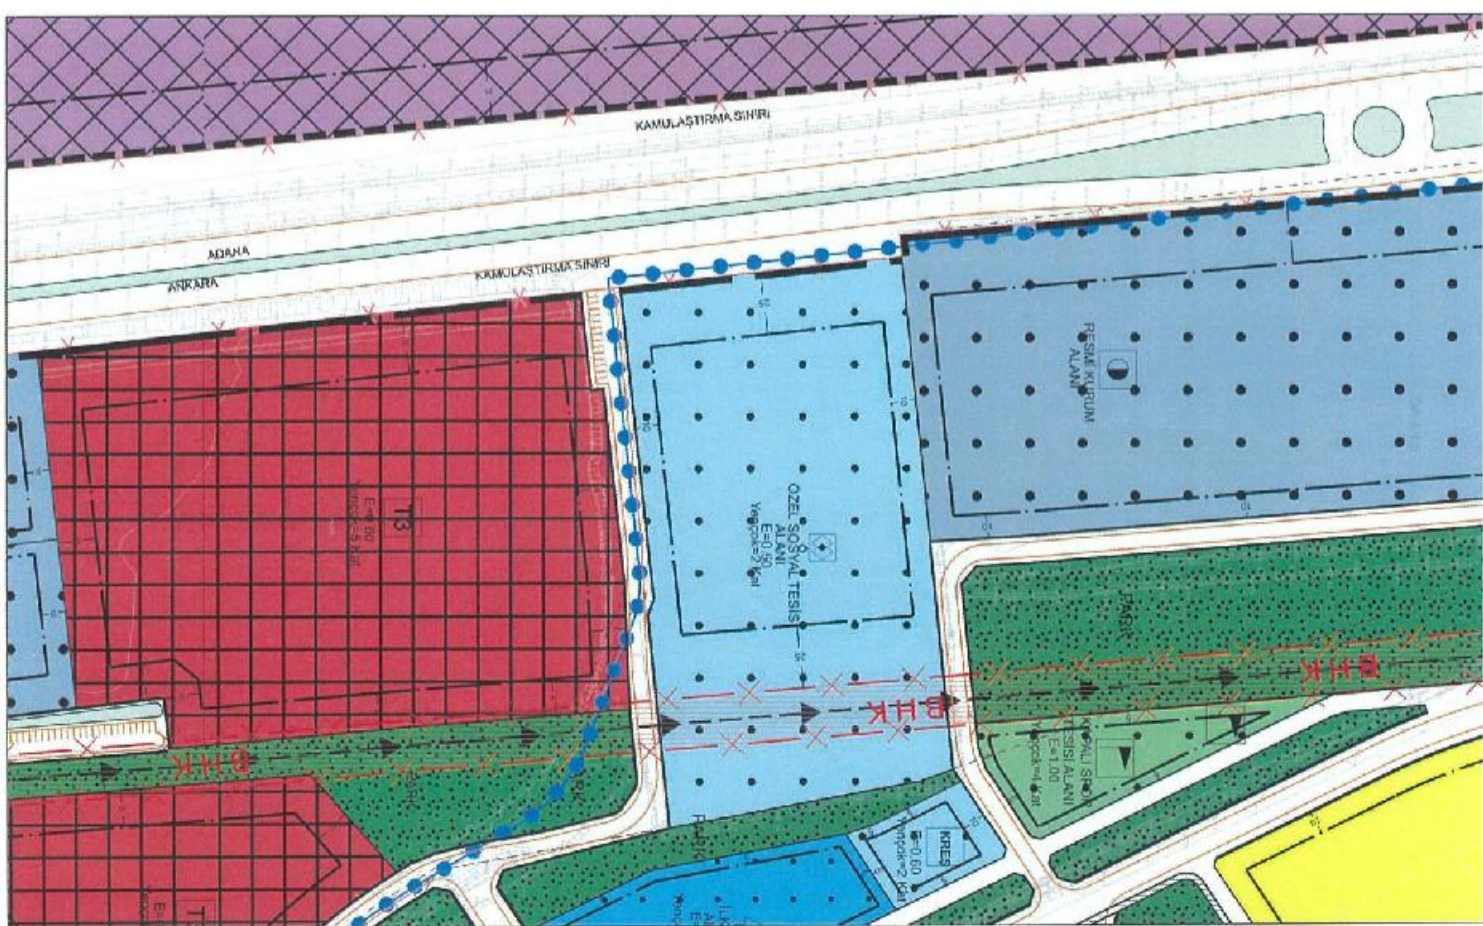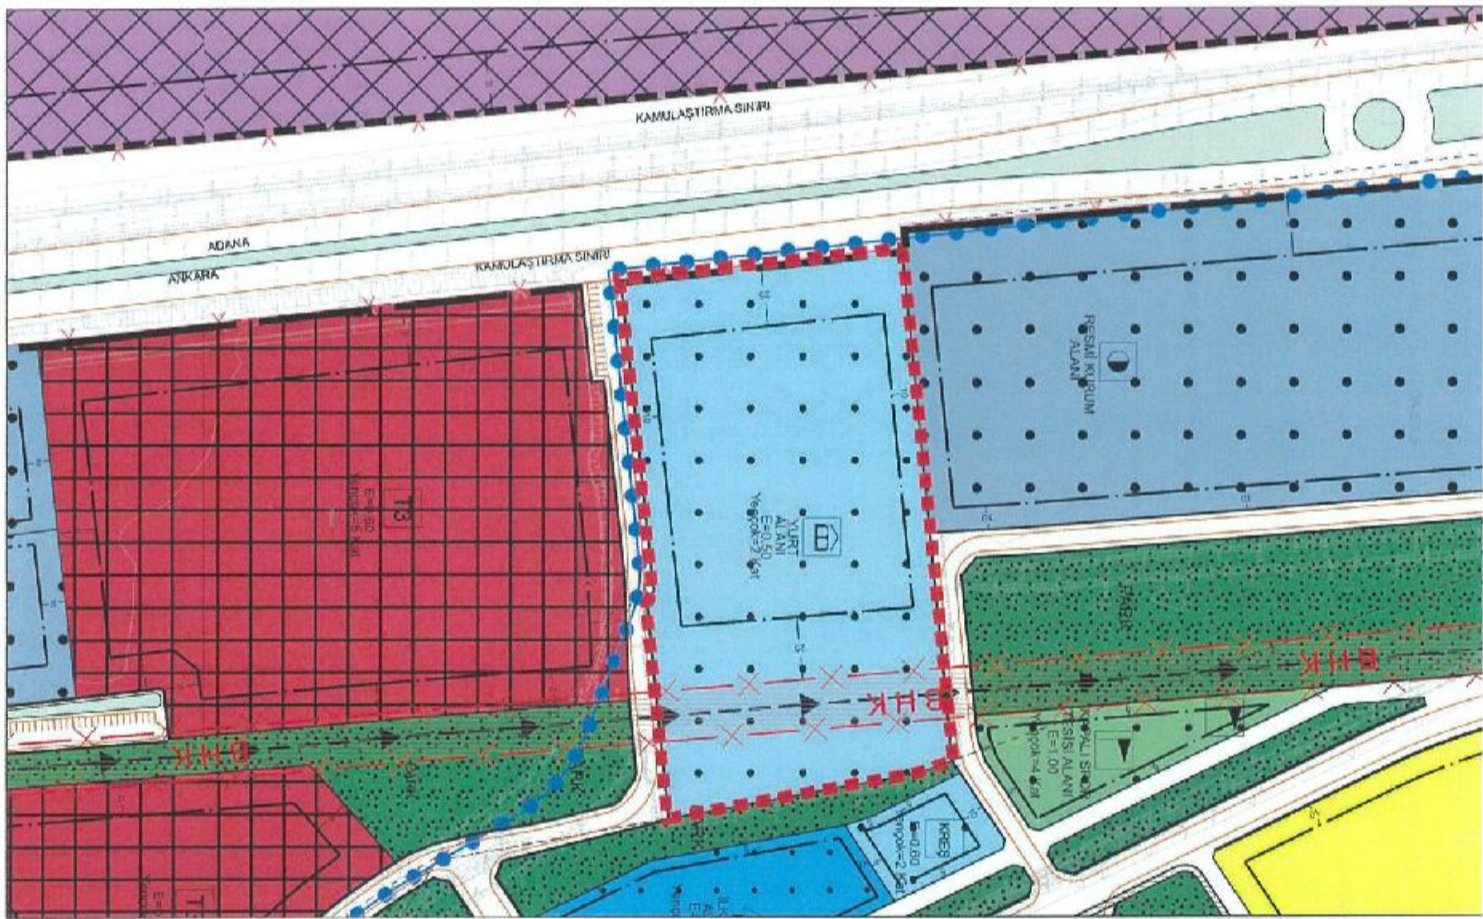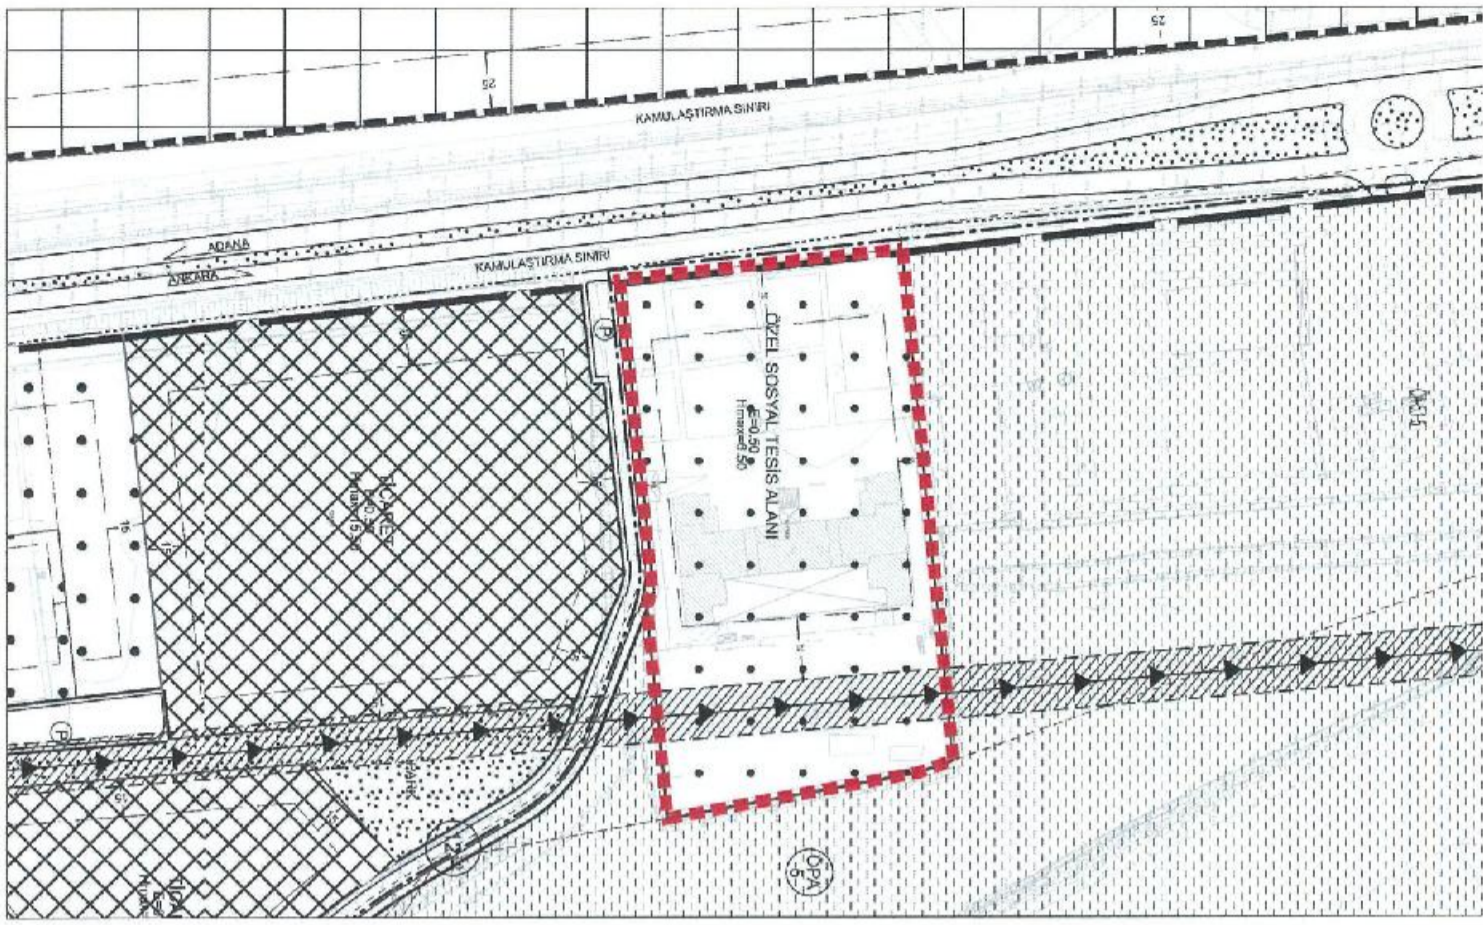

TAPU BİLGİLERİ	İL	İLÇE	MAHALLE KÖY-MEVKİİ	ADA	PARSEL	TALEP KONUSU YAPILAŞMA KOŞULLARI DEĞİŞİKLİĞİ
	AKSARAY	MERKEZ	TAŞPAZAR MAHALLESİ	7129	3	
MALİK BİLGİLERİ	DİLEKÇE NO		İTİRAZ SAHİBİ		BAŞURU EVRAK KAYIT TARİHİ	
	694		ALİ TAYFUR PEREK			

BELEDİYE MECLİS KARARI

MEVCUT İMAR PLANI



ÖNERİ İMAR PLANI

İTİRAZA İLİŞKİN DÜZELTME

MEVCUT İMAR PLANI

ÖNERİ İMAR PLANI

İTİRAZA İLİŞKİN DÜZELTME

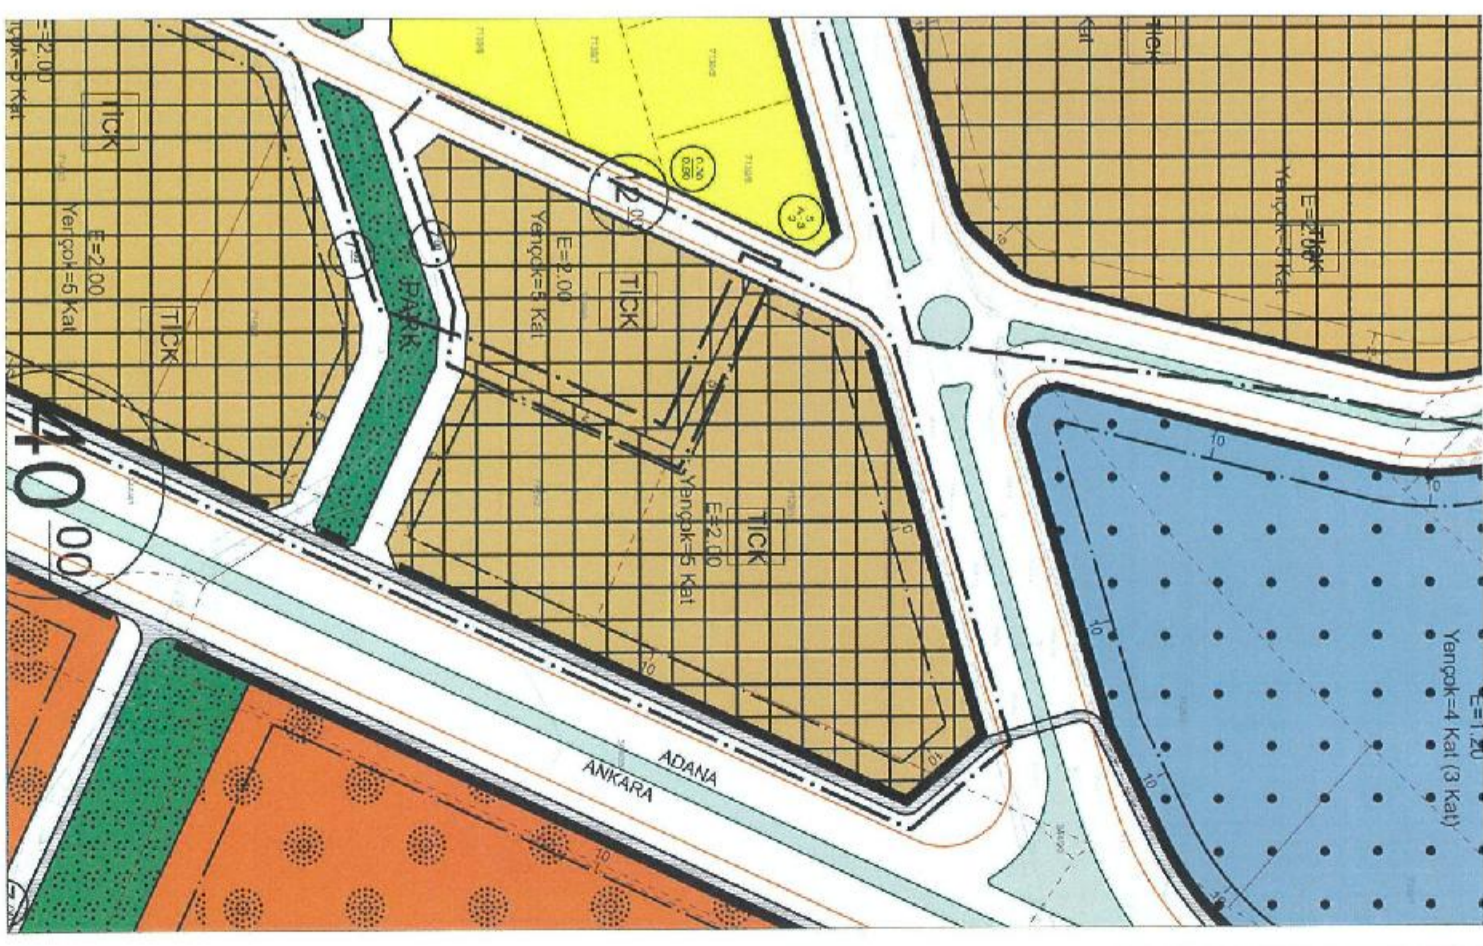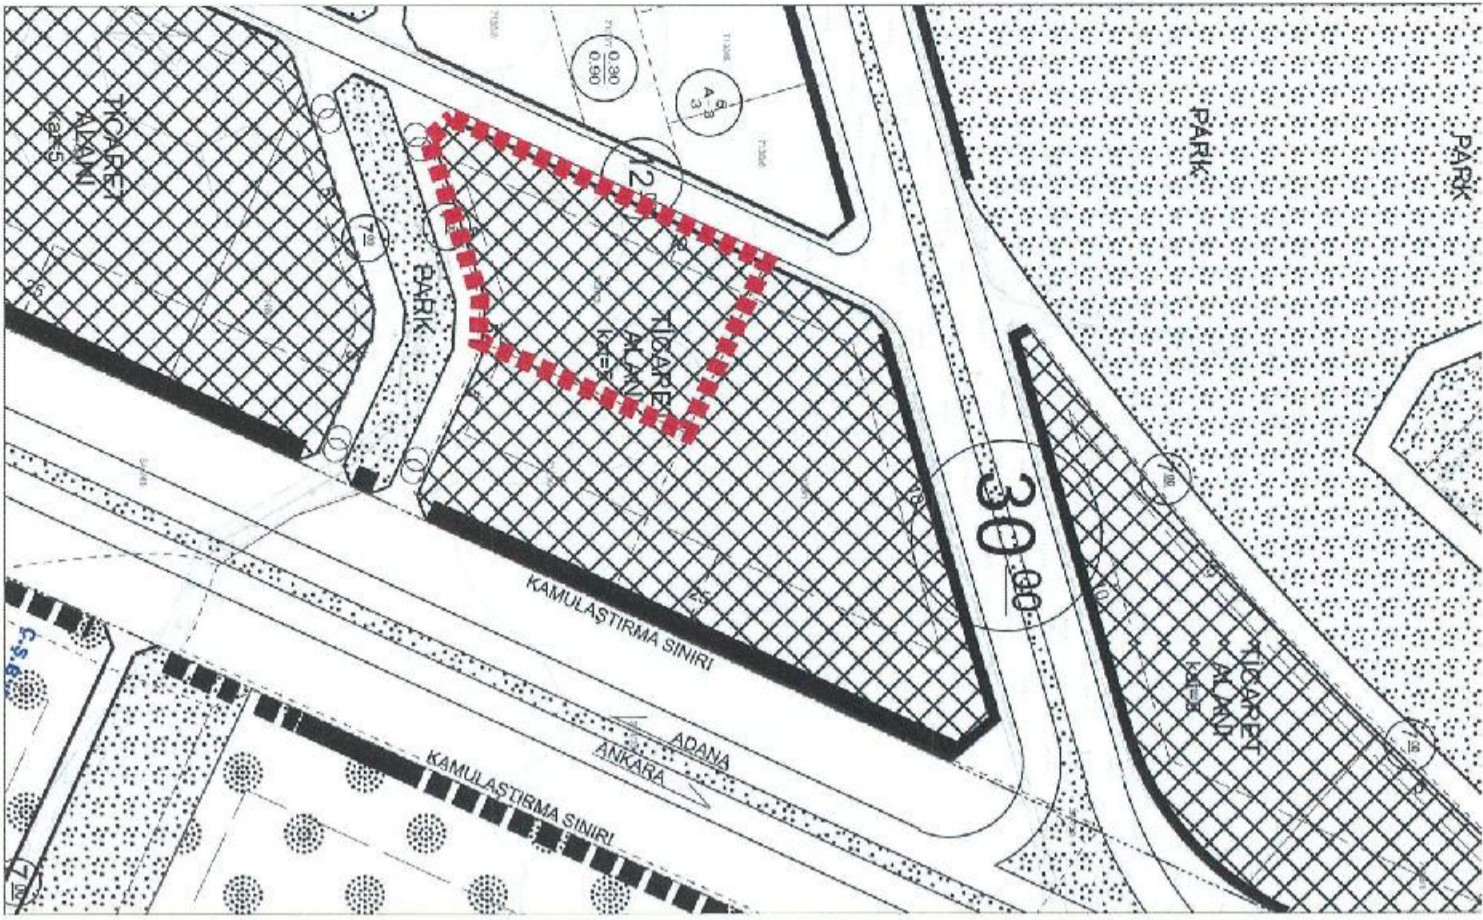

TALEP

MÜELLİF GÖRÜŞÜ

BELEDİYE MECLİS KARARI

ESKİ İMAR EMSALİ 2 İKEN YENİ İMAR PLANI DÜZENLEMESİNDE SEHVEN 0.50 EMSAL YAZILMIŞ, BU EMSAL DEĞERİ HATASININ DÜZELTİLMESİNİ VE ARSANIN BULUNDUĞU KONUM ÇEVRESİNDE 6 VE 8 KAT ARSALAR MEVCUT OLDUĞUNDAN BELİRTİLEN TAŞINMAZIN İMAR DURUMUNUN BULUNDUĞU KONUM ÇEVRESİNDEKİ İMARA GÖRE 2.40 EMSAL İLE 8 KAT YAPILMASI GEREKTİĞİ,

KISMI KABUL.- (GEREKLİ DÜZENLEME YAPILDI.)



TAPU BİLGİLERİ	İL	İLÇE	MAHALLE KÖY-MEVKİİ	ADA	PARSEL	TALEP KONUSU YAPILASMA KOŞULLARI+FONKSİYON DEĞİŞİKLİĞİ
	AKSARAY	MERKEZ	TASPAZAR MAHALLESİ	7146	2	
MALİK BİLGİLERİ	DİLEKÇE NO		İTİRAZ SAHİBİ		BAŞVURU EVRAK KAYIT TARİHİ	
	694 1		ALİ TAYFUR PEREK			

TALEP
ESKİ İMAR EMSALİ 2 İKEN YENİ İMAR PLANI DÜZENLEMESİNDE SEHYEN 0.50 EMSAL YAZILMIŞ, BU EMSAL DEĞERİ HATASININ DÜZELTİLMESİNİ VE ARSANIN BULUNDUĞU KONUM ÇEVRESİNDE 6 VE 8 KAT ARSALAR MEVCUT OLDUĞUNDAN BELİRTİLEN TAŞINMAZIN İMAR DURUMUNUN BULUNDUĞU KONUM ÇEVRESİNDEKİ İMARA GÖRE 2.40 EMSAL İLE 8 KAT YAPILMASI GEREKTİĞİ, AYRICA T3 SINIFINDAN TİCK SINIFINA ÇEVİRİLMESİNİ,
MÜELLİF GÖRÜŞÜ
KISMI KABUL.- (GEREKLİ DÜZENLEME YAPILDI.)
BELEDİYE MECLİS KARARI
MEVCUT İMAR PLANI

MEVCUT İMAR PLANI

ÖNERİ İMAR PLANI

İTİRAZA İLİŞKİN DÜZELTME

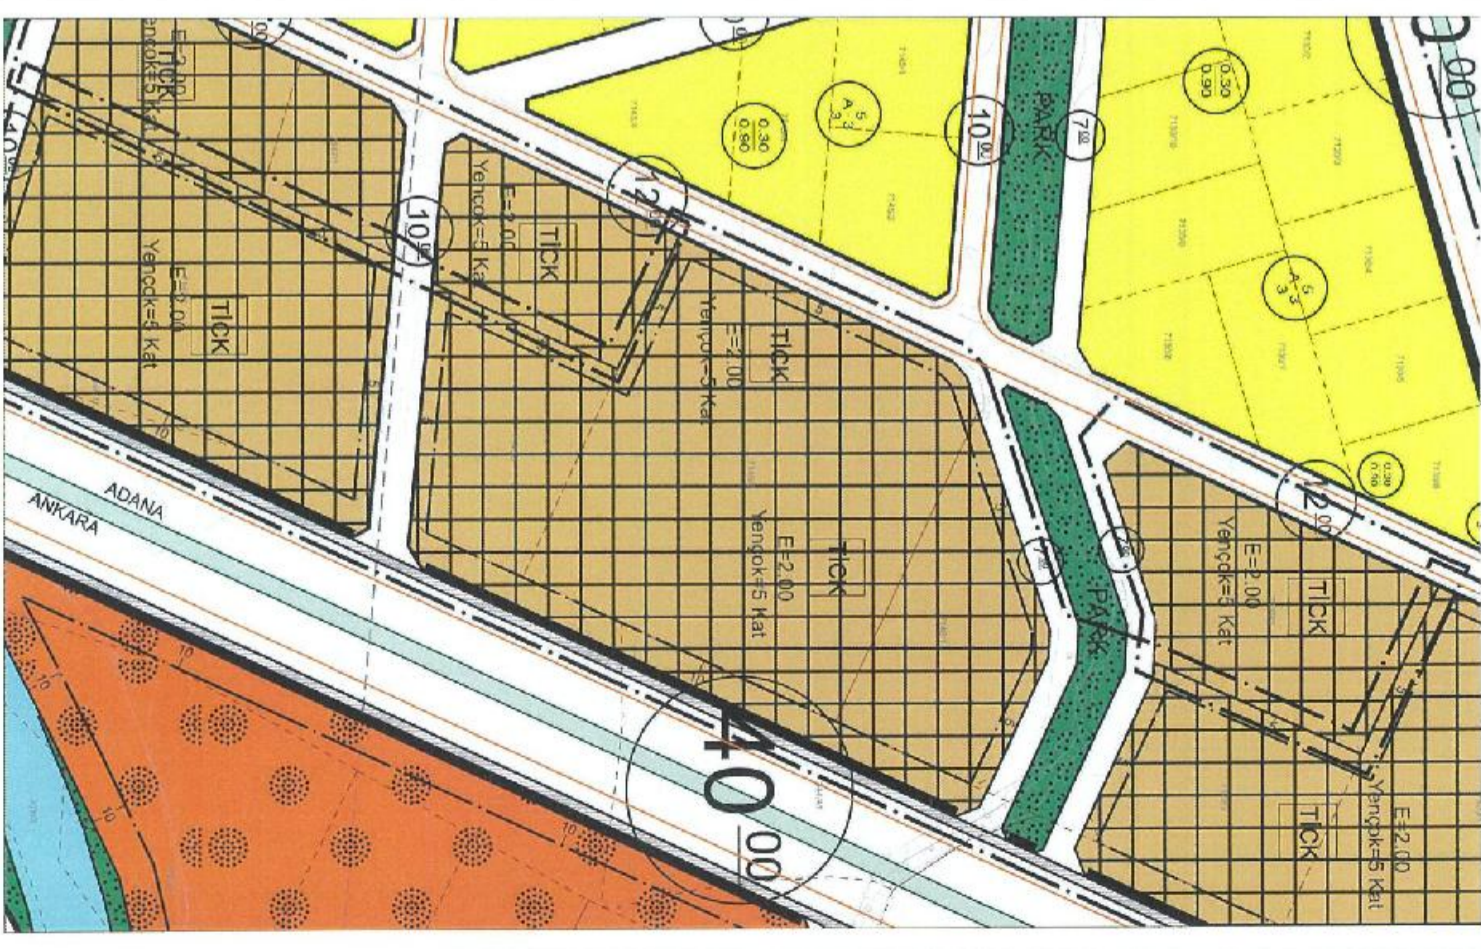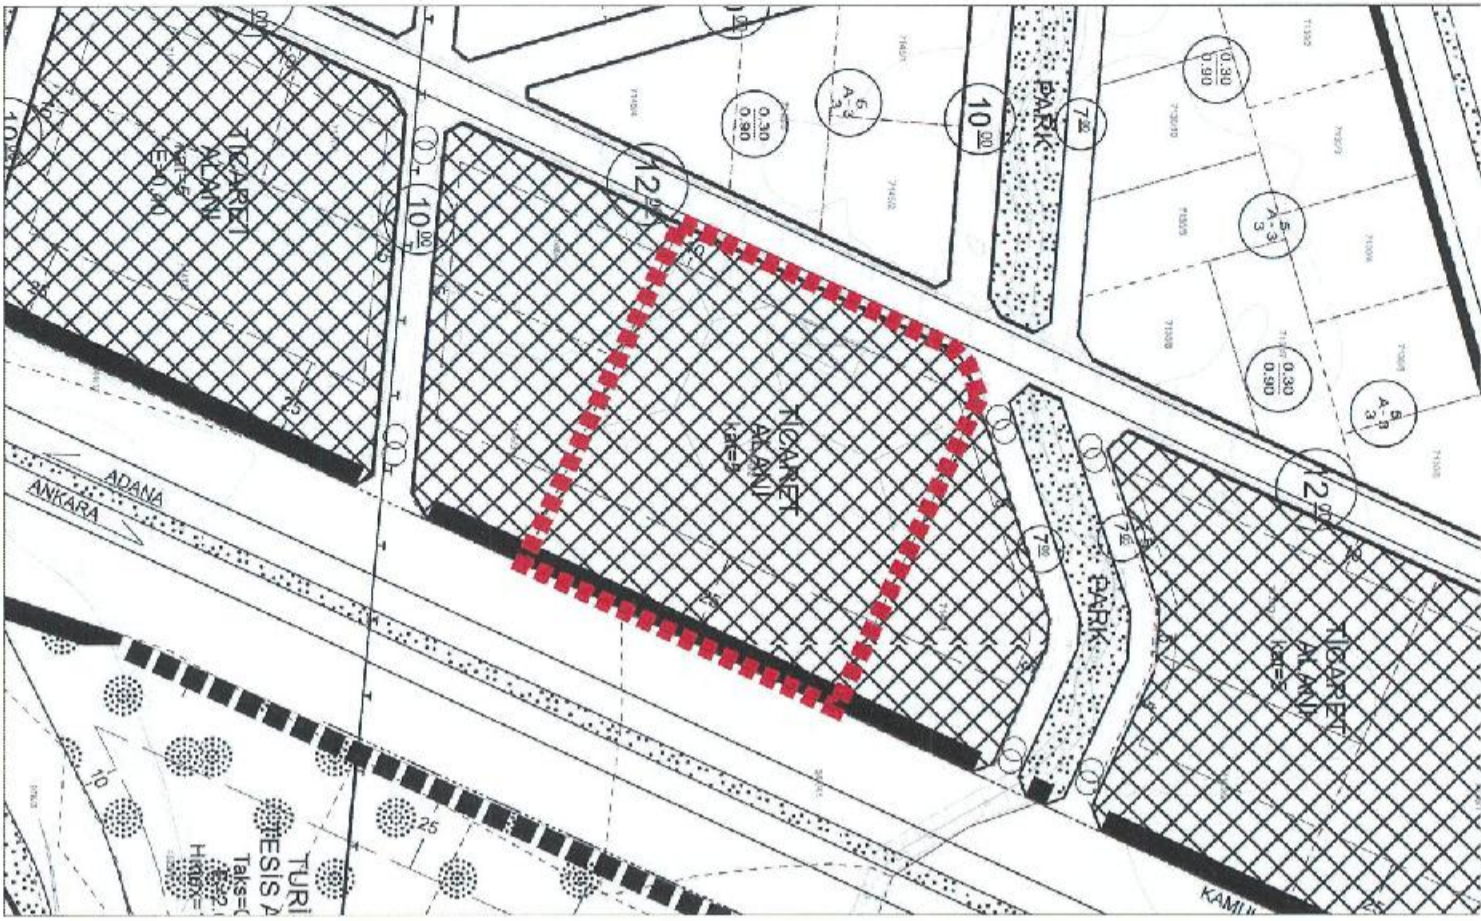

TAPU BİLGİLERİ	İL	İLÇE	MAHALLE KÖY-MEVKİİ	ADA	PARSEL	TALEP KONUSU
	AKSARAY	MERKEZ	TAŞPAZAR MAHALLESİ	4626	1	FONKSİYON DEĞİŞİKLİĞİ
MALİK BİLGİLERİ	DİLEKÇE NO		İTİRAZ SAHİBİ		BAŞVURU EVRAK KAYIT TARİHİ	
	701		ERDEM ESKİL			

MEVCUT İMAR PLANI

ÖNERİ İMAR PLANI

İTİRAZA İLİŞKİN DÜZELTME

MEVCUT İMAR PLANI

ÖNERİ İMAR PLANI

İTİRAZA İLİŞKİN DÜZELTME



BELEDİYE MECLİS KARARI

MÜELLİF GÖRÜŞÜ

TALEP

ESKİDEN TİCARİ VE KONUT VAŞFINDA İKEN REVİZYON DEĞİŞİKLİĞİ İLE TİCARİ VE T3 KAPSAMINA ALINMIŞTIR. ANA YOLA CEPHESİ YENİ HALİNDE KÖŞE TARAFTAKİ KIRI DAHA AZ OLDUĞU İÇİN ANA YOLDAN BAYA UZAKLAŞMAKTADIR VE ANA YOLA CEPHESİ AZALMIŞTIR. BU İTİBARLA T3 KONUTU REVİZYON VE İMAR DEĞİŞİKLİĞİNİN İPTAL EDİLMESİNİ, TİCARİ VE KONUT YAPMA HAKKIMIZI TARAFLARIMIZA TEKRAR İADE EDİLMESİNİ VE ESKİ HALİNİN AYNI ŞEKLİNDE KORUNMASINI ARZ EDERİM.




KABUL - (GEREKLİ DÜZENLEME YAPILDI.)

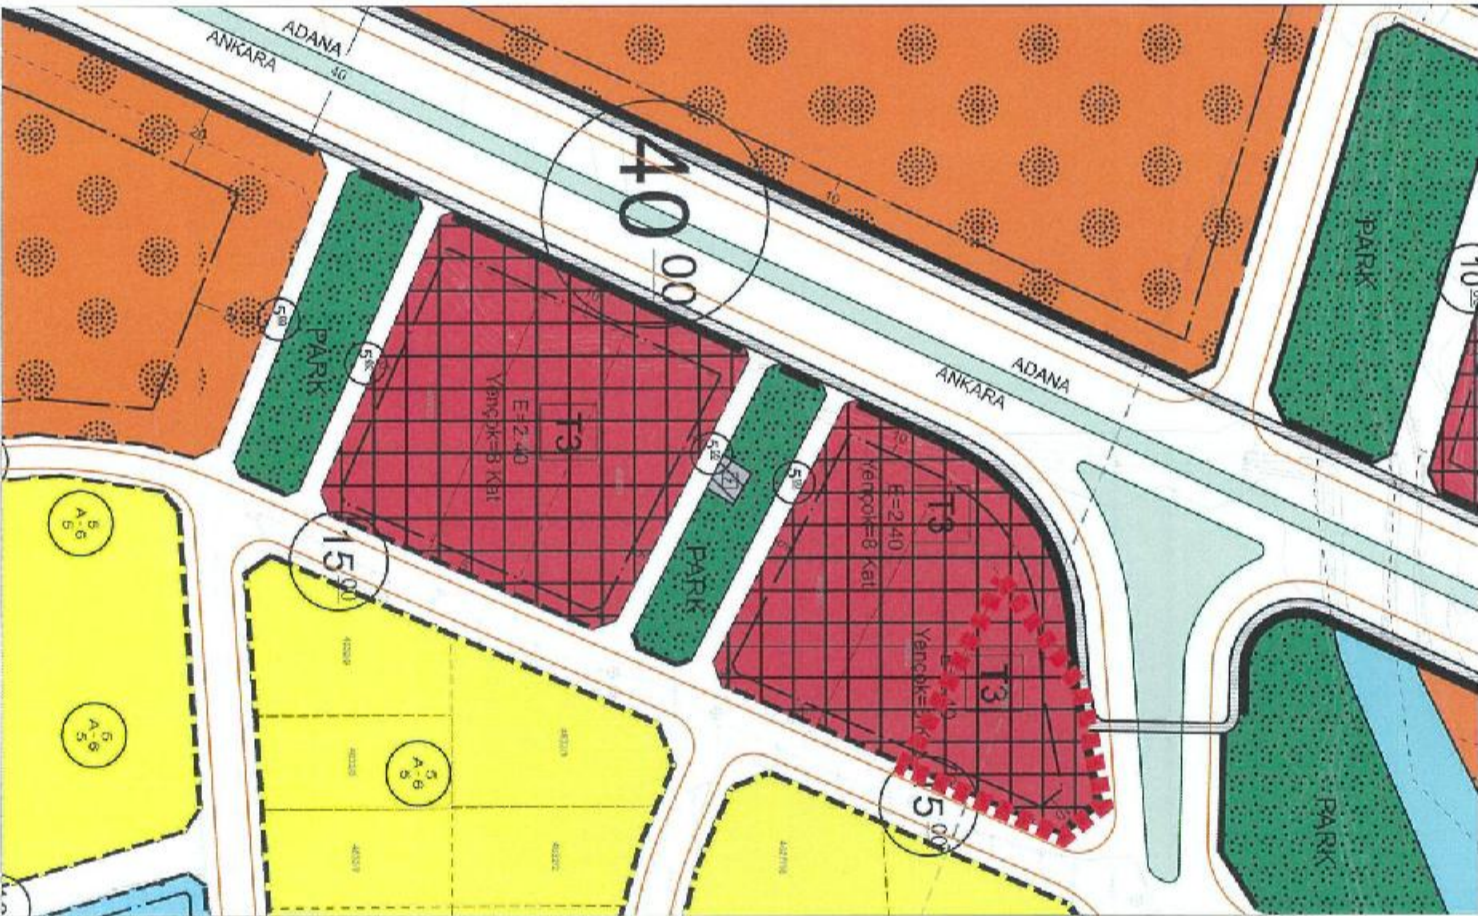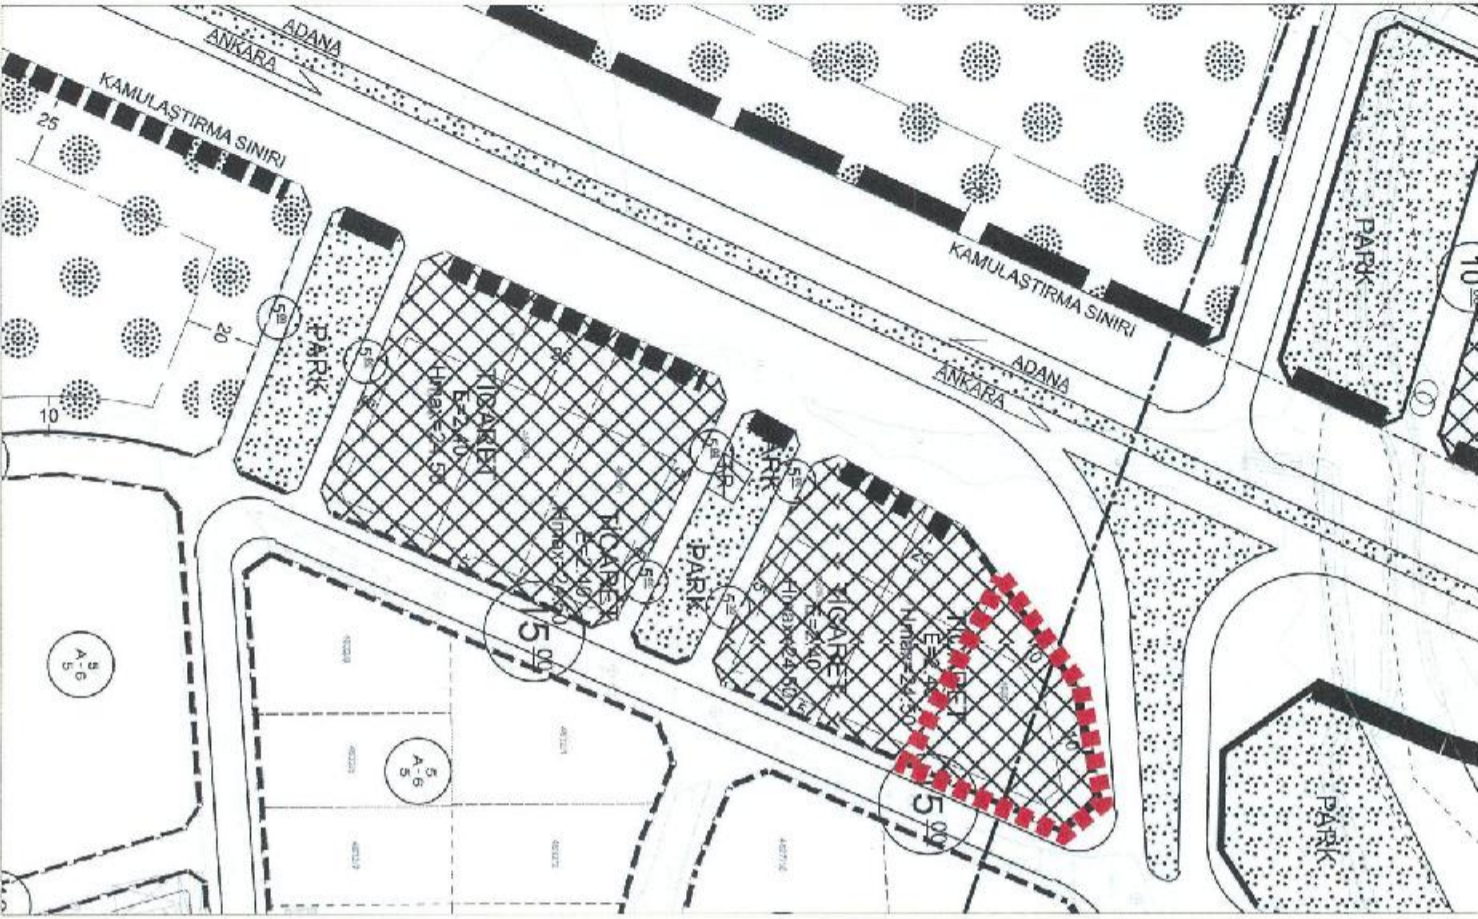

TAPU BİLGİLERİ	İL	MAHALLE KÖY-MEVKİİ	ADA	PARSEL	TALEP KONUSU
	AKSARAY	ŞİFAHANE MAHALLESİ	3618	4	PARSELASYON DÜZENLEMESİ
MALİK BİLGİLERİ	DİLEKÇE NO	İTİRAZ SAHİBİ	BAŞVURU EVRAK KAYIT TARİHİ		
	774	NURETTİN SAMAN			

TALEP	İMARA ADASI İÇERİSİNDEKİ KIRIĞIN EK-1 DE GÖSTERİLDİĞİ GİBİ DÜZELTİLMESİNİ TALEP EDİYORUM
MÜELLİF GÖRÜŞÜ	KABUL.- (GEREKLİ DÜZENLEME YAPILDI.)
BELEDİYE MECLİS KARARI	
MEVCUT İMAR PLANI	ÖNERİ İMAR PLANI

İTİRAZA İLİŞKİN DÜZELTME

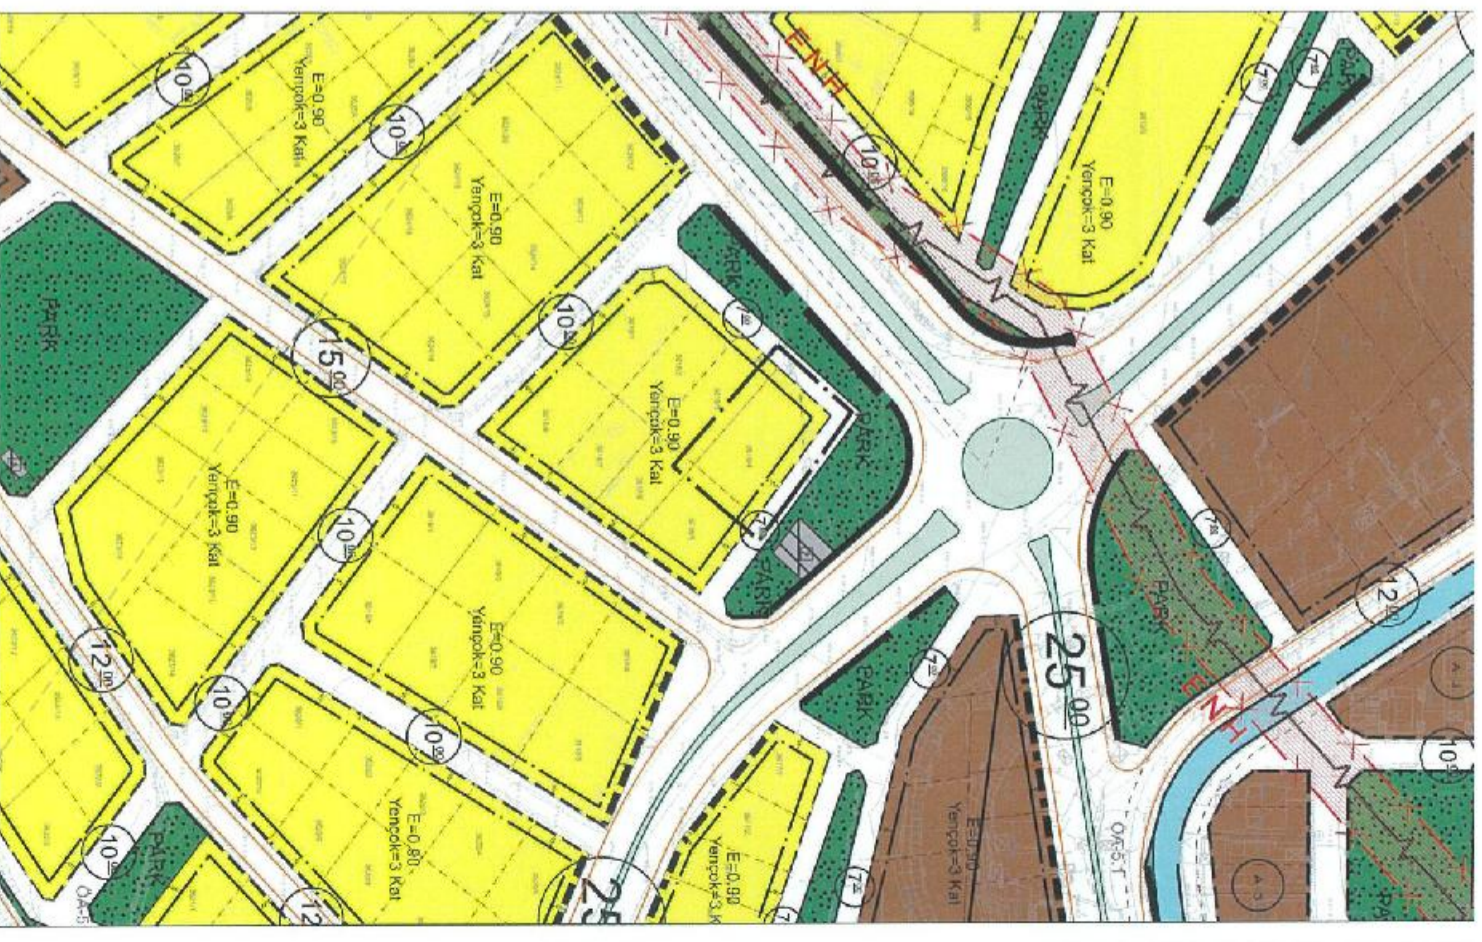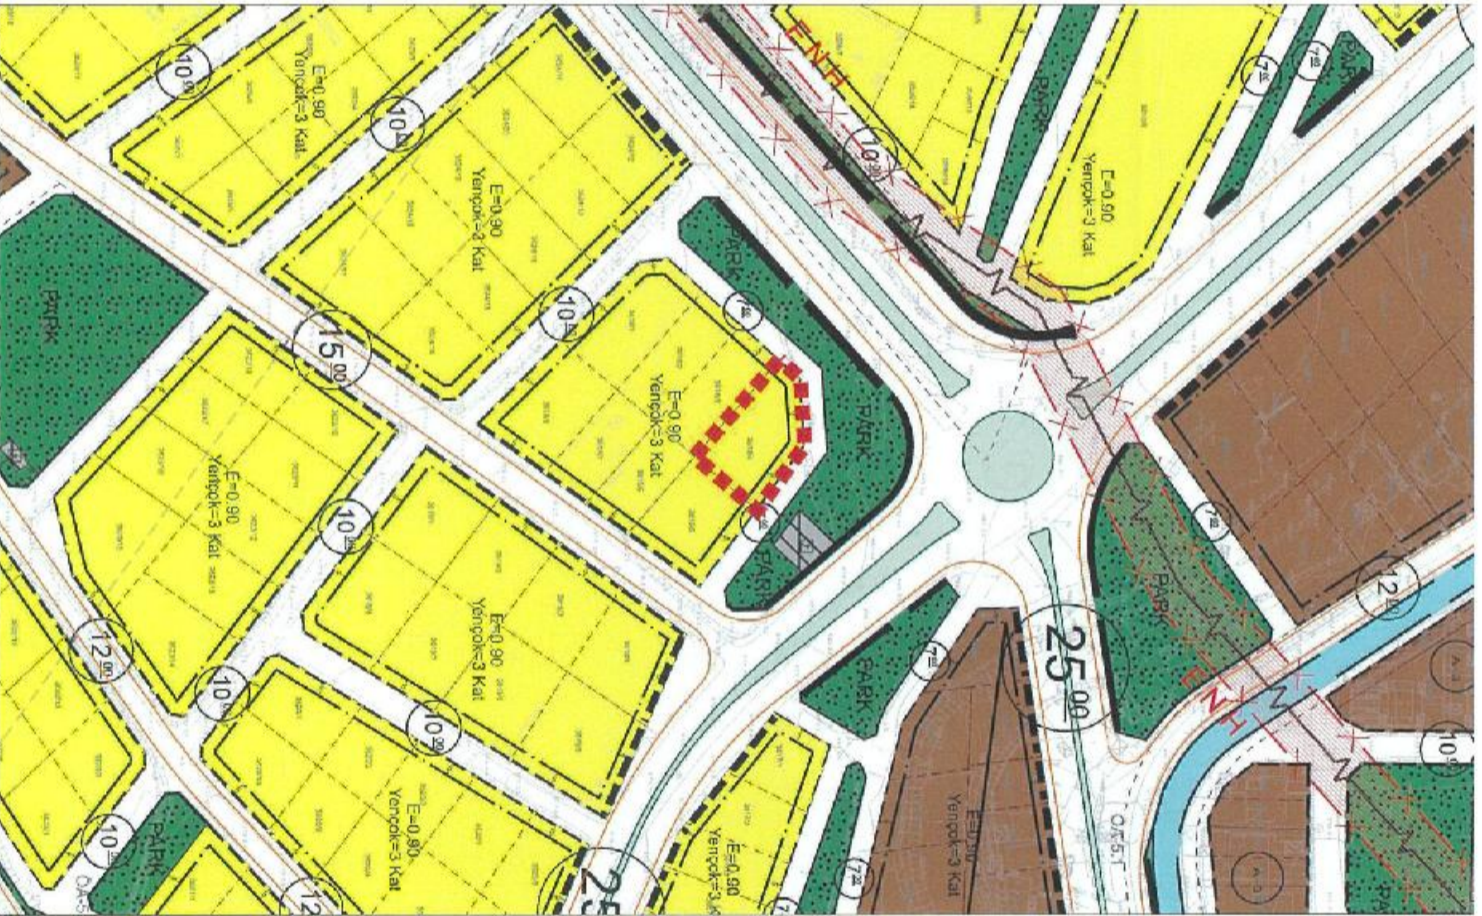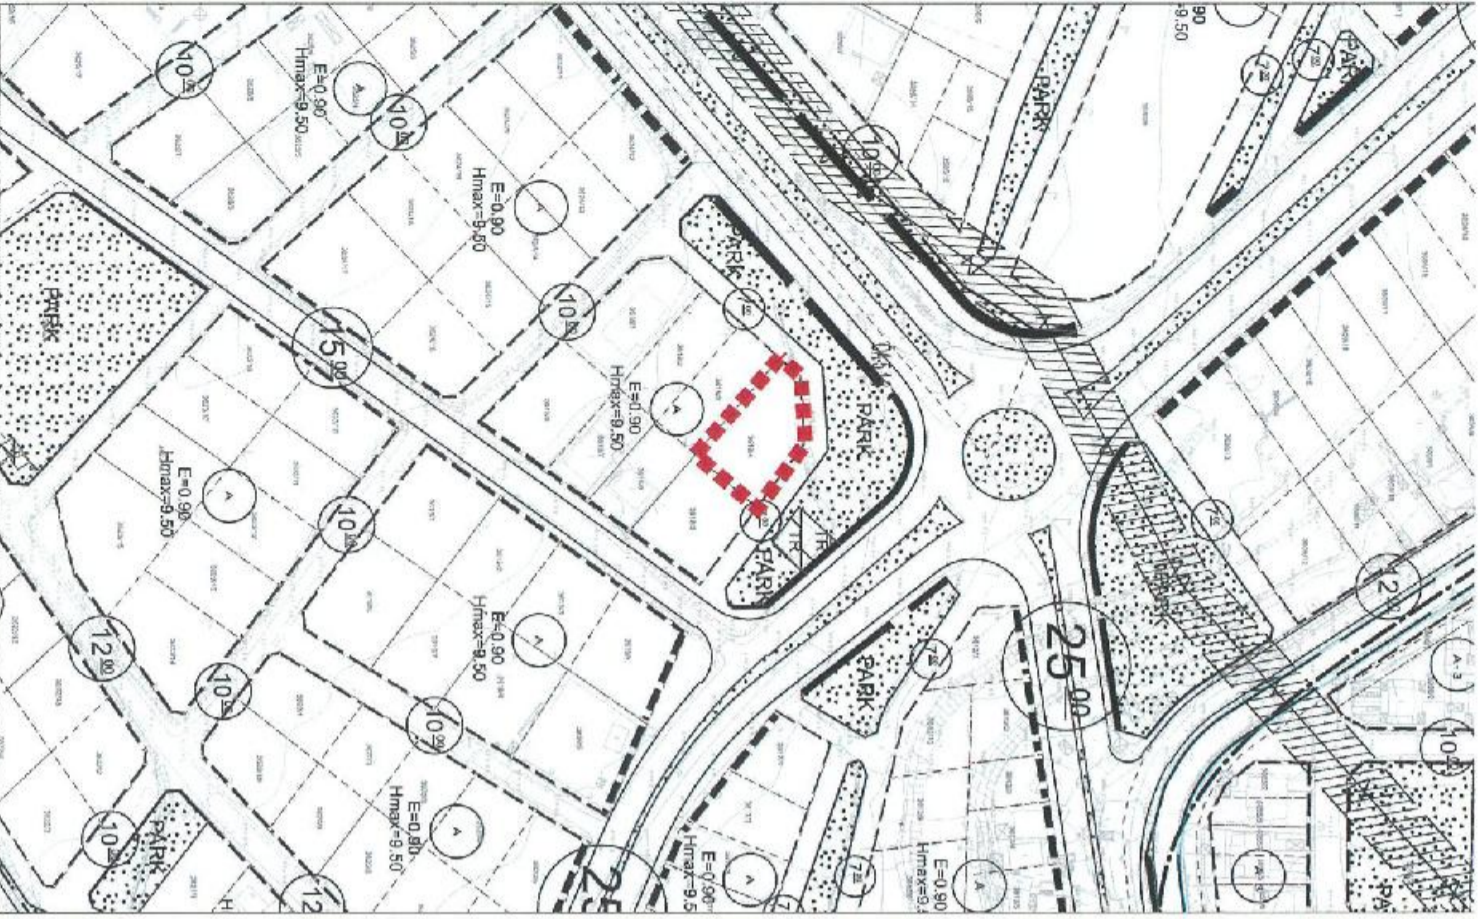

TAPU BİLGİLERİ

İL

İLÇE

MAHALLE KÖY-MEYKİ

ADA

PARSEL

TALEP KONUSU

YAPILASMA KOŞULLARI DEĞİŞİKLİĞİ

AKSARAY

MERKEZ

KÜÇÜKBÖLCEK MAHALLESİ

1627

5

MALİK BİLGİLERİ

DİLEKÇE NO

779

İTİRAZ SAHİBİ

HÜSEYİN ATILGAN

BAŞVURU EVRAK KAYIT TARİHİ

TALEP

CUMHURİYET CADDESİNDE AYRIK NİZAM 5 KAT MEVCUT İMAR PLANINDA GÖRÜLMEKTEDİR. ADAMIZIN DİĞER TARAFI 48. CADDEYE BAKMAKTA OLUŞ AYRIK NİZAM 4 KATLIDIR. SADECE BİZİM PARSELİMİZ AYRIK NİZAM 3 KATLIDIR. MAĞDURİYETİMİZİN GİDİLERİMİZ İÇİN 1637 ADA 5 NOLU PARSELİMİZİZE ALLAH RIZASI İÇİN 4 KAT YAPILMASINI ARZ EDERİM.

MÜELİF GÖRÜŞÜ



OLUMSUZ.

BELEDİYE MECLİS KARARI

MEVCUT İMAR PLANI




ÖNERİ İMAR PLANI

İTİRAZ İLİŞKİN DÜZELTME

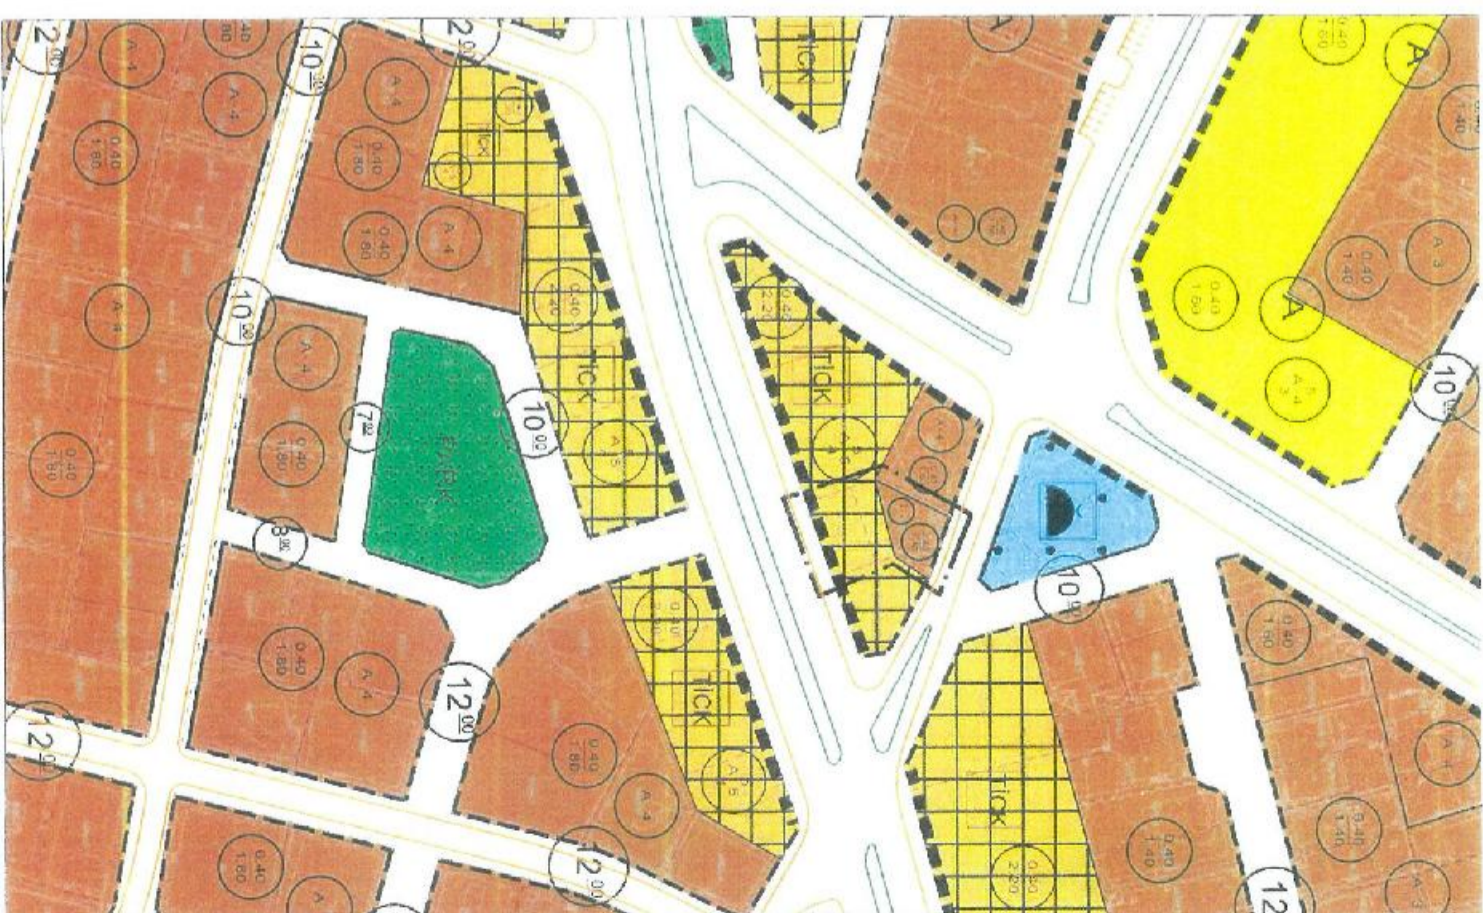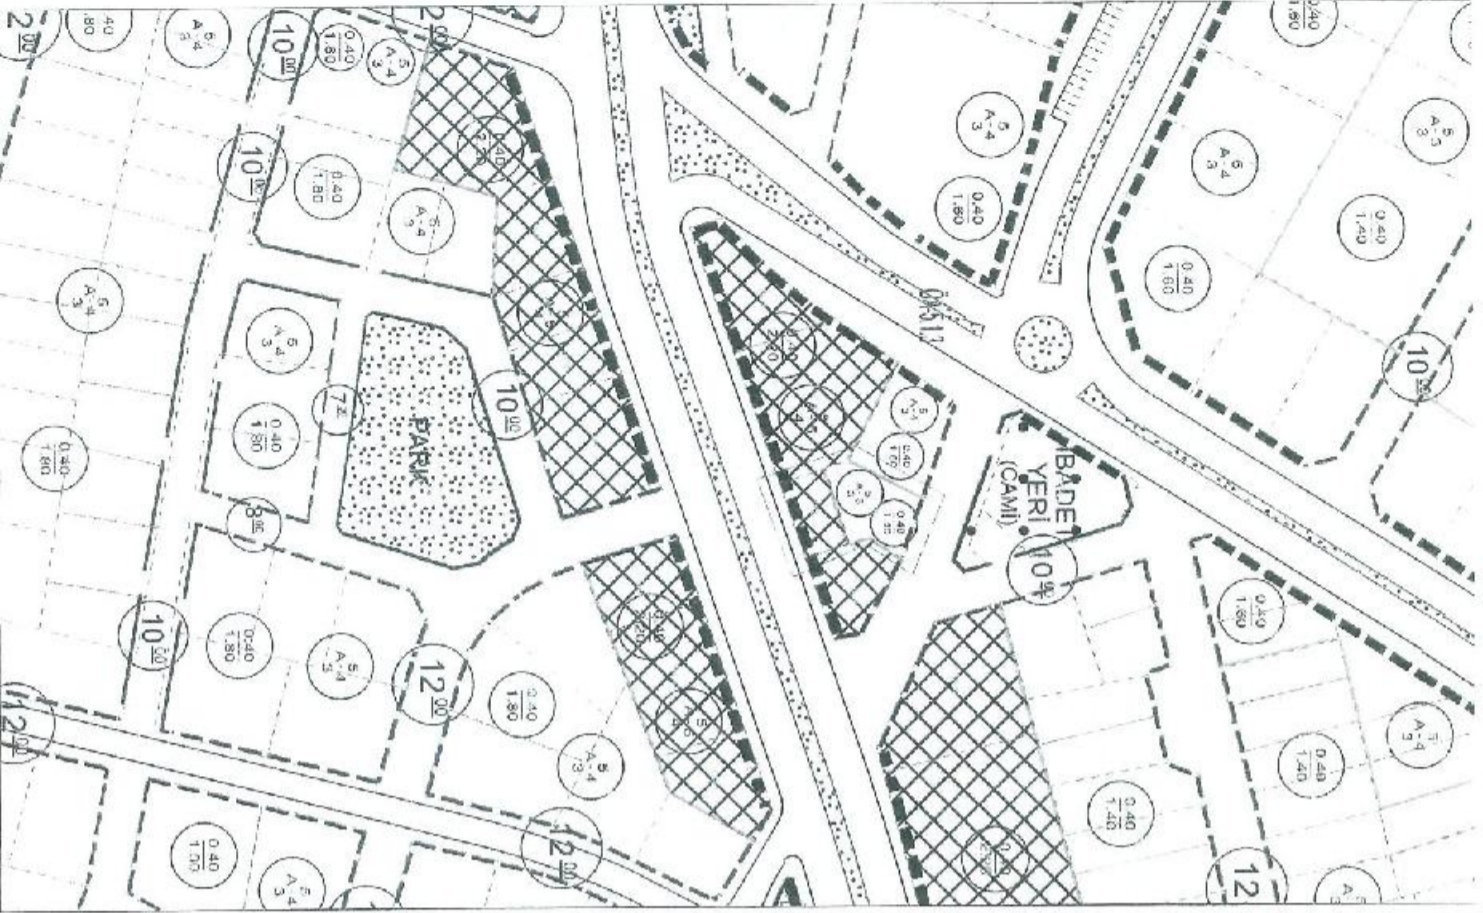

TAPU BİLGİLERİ	İL	İLÇE	MAHALLE KÖY-MEVKİİ	ADA	PARSEL	TALEP KONUSU
	AKSARAY	MERKEZ		3950	14	YAPILAŞMA KOŞULLARI DEĞİŞİKLİĞİ
MALİK BİLGİLERİ	DİLEKÇE NO		İTİRAZ SAHİBİ		BAŞVURU EVRAK KAYIT TARİHİ	
	794		YAPILICILAR TURİZM			

TALEP	ÇEKME MESAFEMİN 5 M OLARAK GÜNCELLENMESİNİ TALEP EDERİM
MÜELLİF GÖRÜŞÜ	KABUL- (GEREKLİ DÜZENLEME YAPILDI YAN PARSELLERDE 5 METRE ÇEKME DÜZENLENDİ..)
BELEDİYE MECLİS KARARI	MEVCUT İMAR PLANI
	ÖNERİ İMAR PLANI
	İTİRAZA İLİŞKİN DÜZELTME

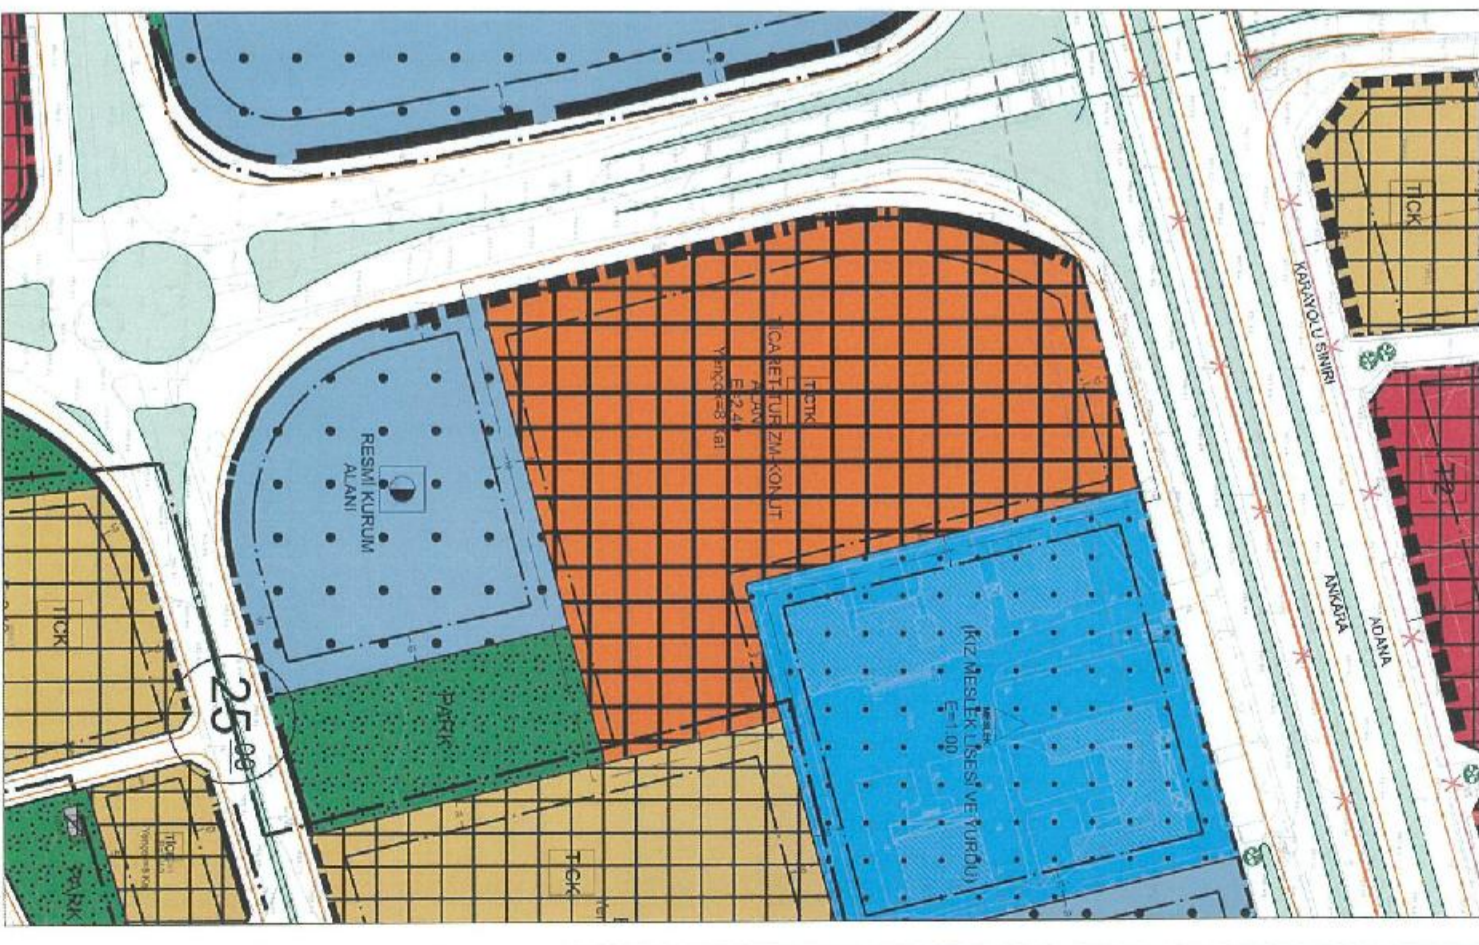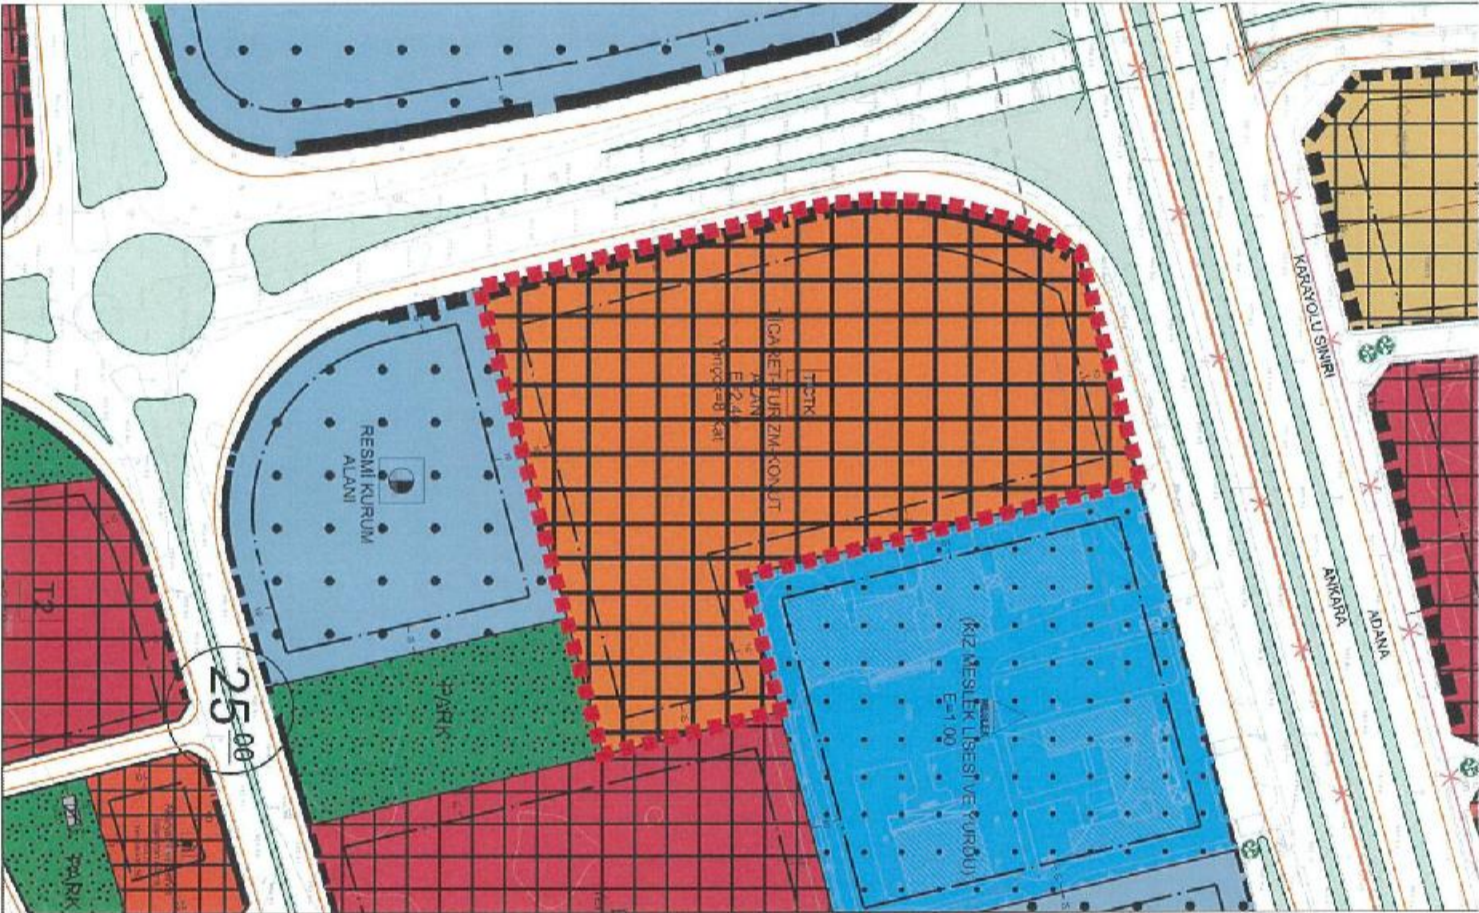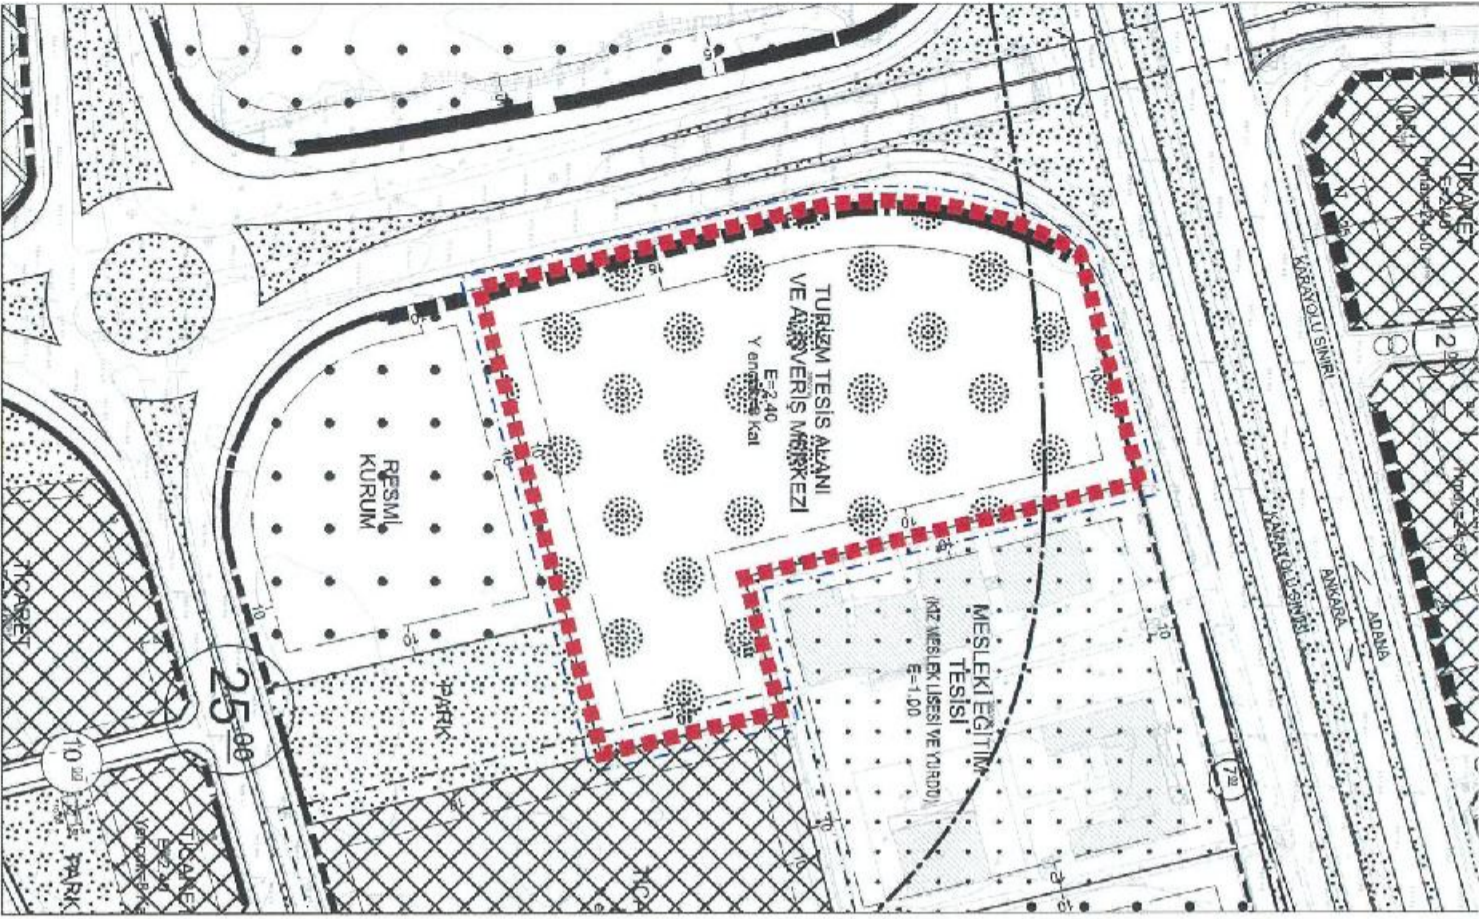

TAPU BİLGİLERİ	İL	İLÇE	MAHALLE KÖY-MEVKİİ	ADA	PARSEL	TALEP KONUSU
	AKSARAY	MERKEZ	LALELİ MAHALLESİ	643	102	FONKSİYON DEĞİŞİKLİĞİ + YAPILAMA KOŞULLARI DEĞİŞİKLİĞİ
MALİK BİLGİLERİ	DİLEKÇE NO		İTİRAZ SAHİBİ		BAŞVURU EVRAK KAYIT TARİHİ	
	807		SELMA FİDAN			




TALEP 643 ADA 102 PARSELİN MALİKİYİM. PARSELİN REKREASYON ALANINDAN ÇIKARTILARAK KONUT ALANINA DÖNÜŞTÜRÜLMESİ VE 2000 M2 OLAN MİNİMUM İFRAZ ŞARTININ KALDIRILMASINI TALEP EDİYORUM.

MÜELLİF GÖRÜŞÜ KABUL.- (GEREKLİ DÜZENLEME YAPILDI.)

BELEDİYE MECLİS KARARI MEVCUT İMAR PLANI

ÖNERİ İMAR PLANI

İTİRAZA İLİŞKİN DÜZELTME

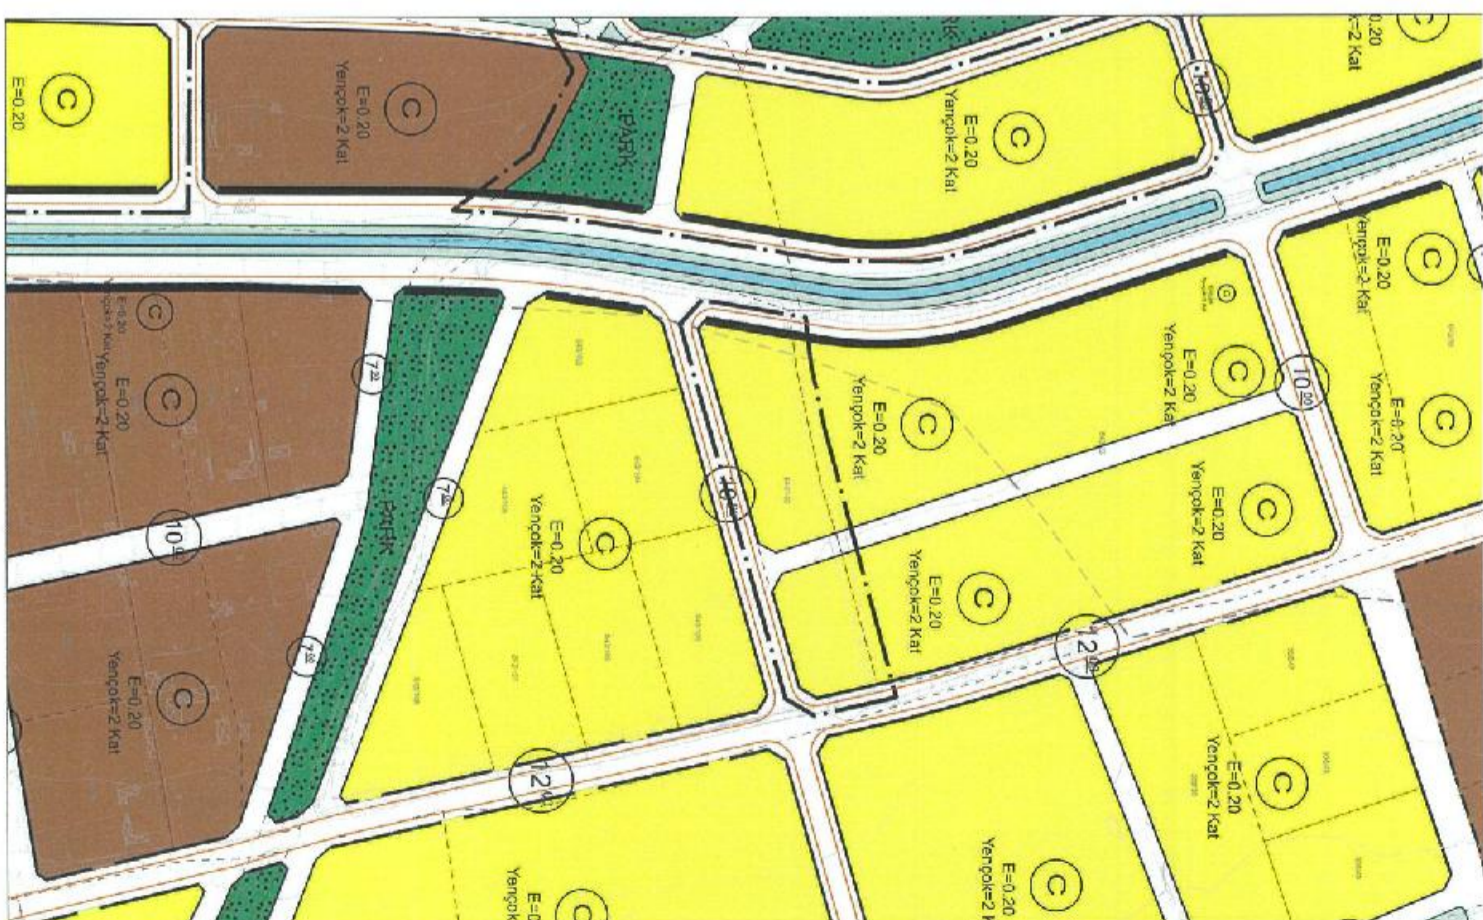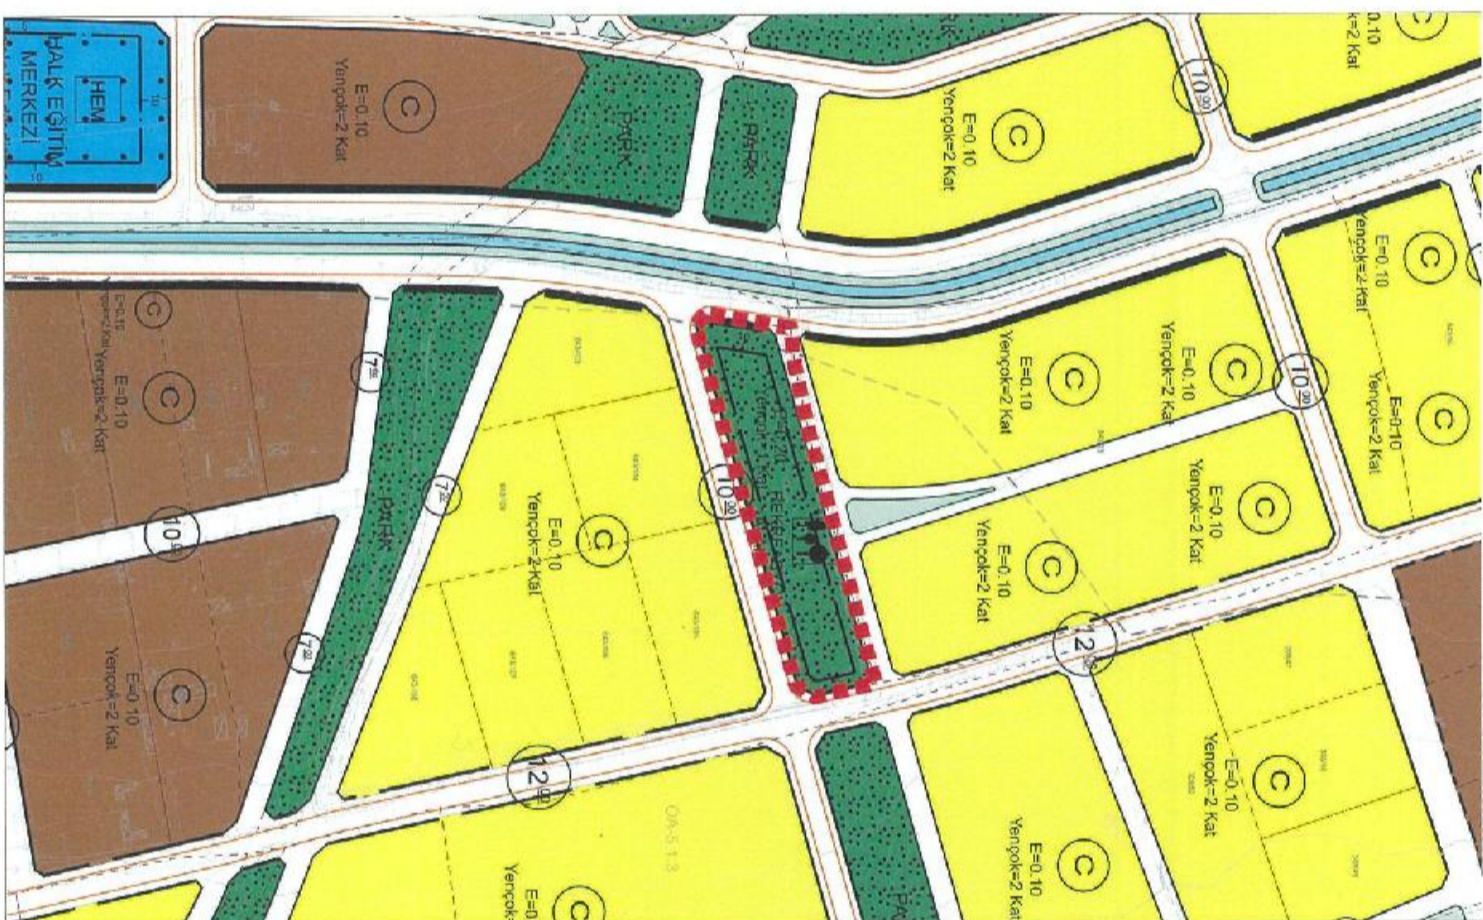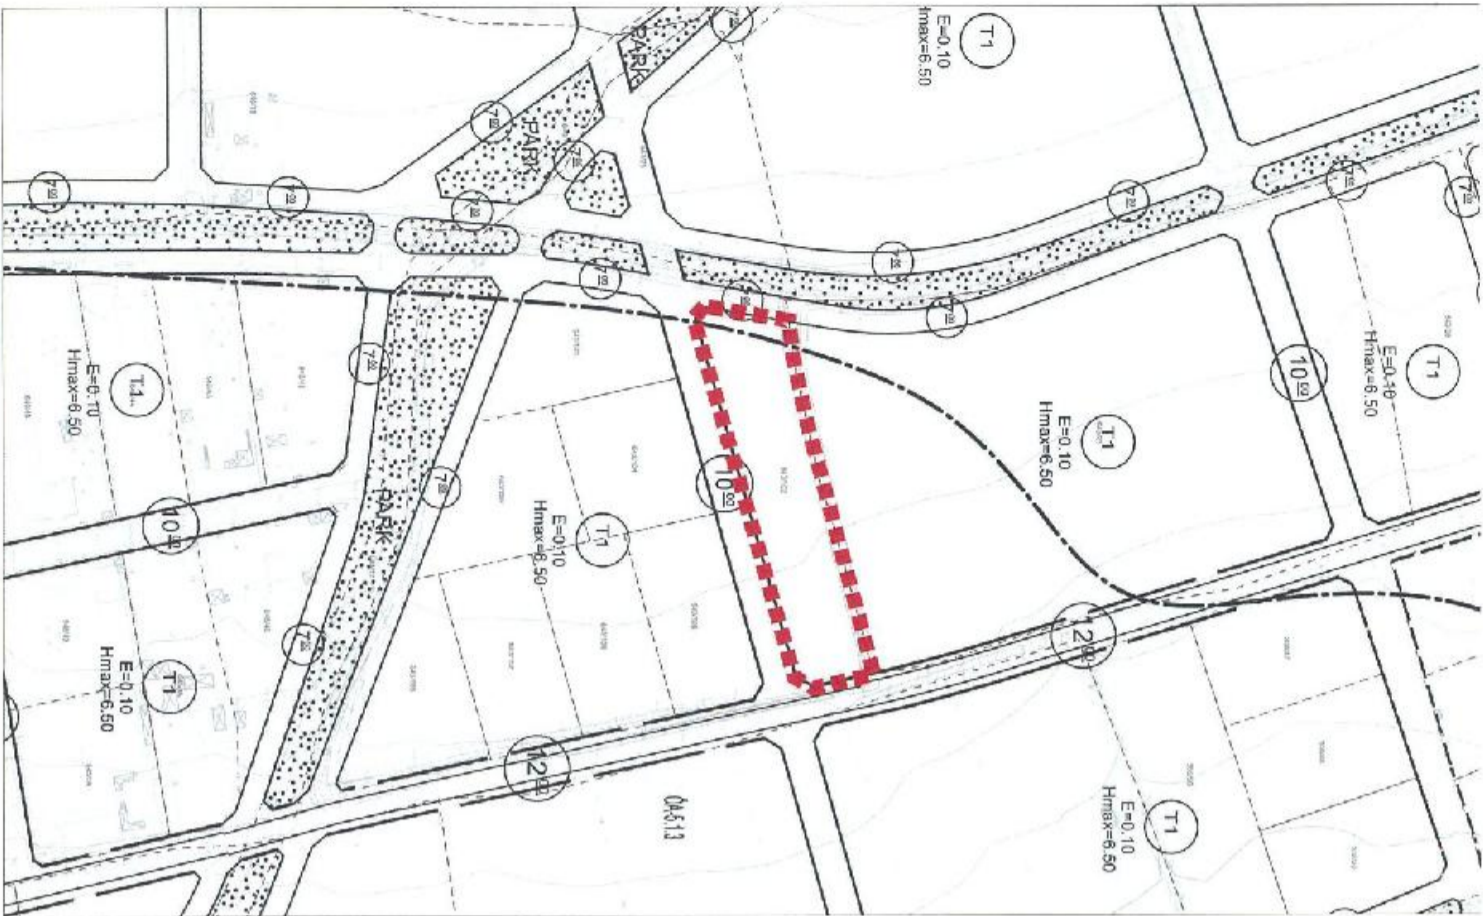

TAPU BİLGİLERİ	İL	İLÇE	MAHALLE KÖY-MEVKİİ	ADA	PARSEL	TALEP KONUSU
	AKSARAY	MERKEZ	ZAFER MAHALLESİ	1018	175-176-177	FONKSİYON DEĞİŞİKLİĞİ + YAPILASMA KOŞULLARI DEĞİŞİKLİĞİ

MALİK BİLGİLERİ	DİLEKÇE NO	İTİRAZ SAHİBİ	BAŞVURU EVRAK KAYIT TARİHİ




TALEP PARSELLERİN VASFININ ÖZEL SOSYAL TESİS OLARAK KALAMSI, ÇEKME MESAFELERİNİN 5 METRE GÖSTERİLMESİNİ, ÜZERİNDEKİ TAŞINMAZLAR 4 KATLI OLUP MÜTEŞAR HAKKININ KORUNARAK YENİÇOK:4 KAT EMSAL:1.5 OLARAK DÜZELTİLMESİ ARSA EDERİM

MÜBELLİF GÖRÜŞÜ KABUL.- [GEREKLİ DÜZENLEME YAPILDI.]

BELEDİYE MECLİS KARARI MEVCUT İMAR PLANI

ÖNERİ İMAR PLANI

İTİRAZA İLİŞKİN DÜZELTME

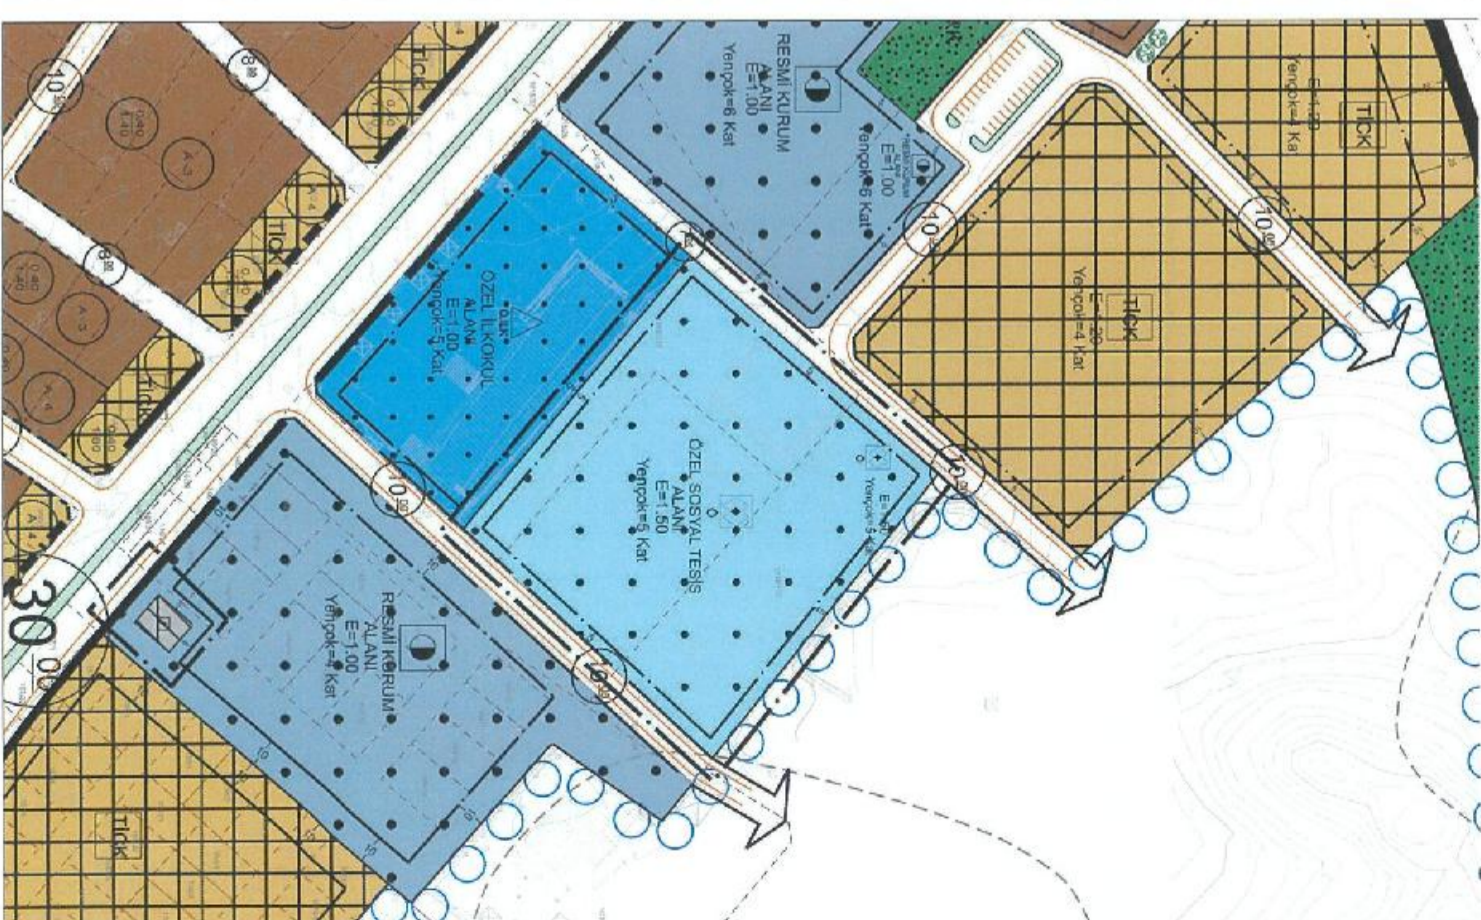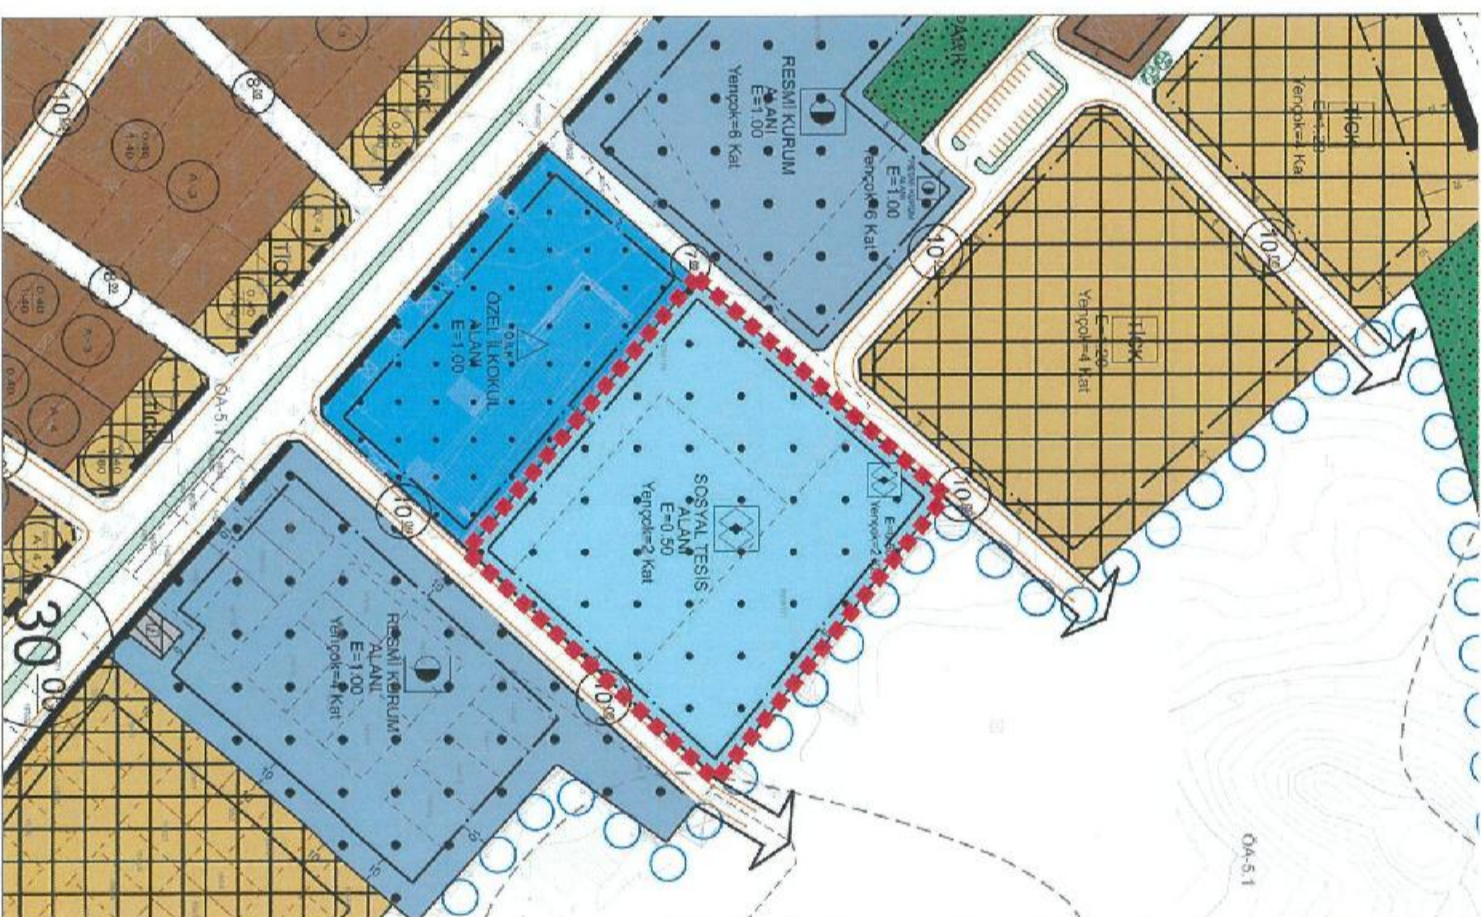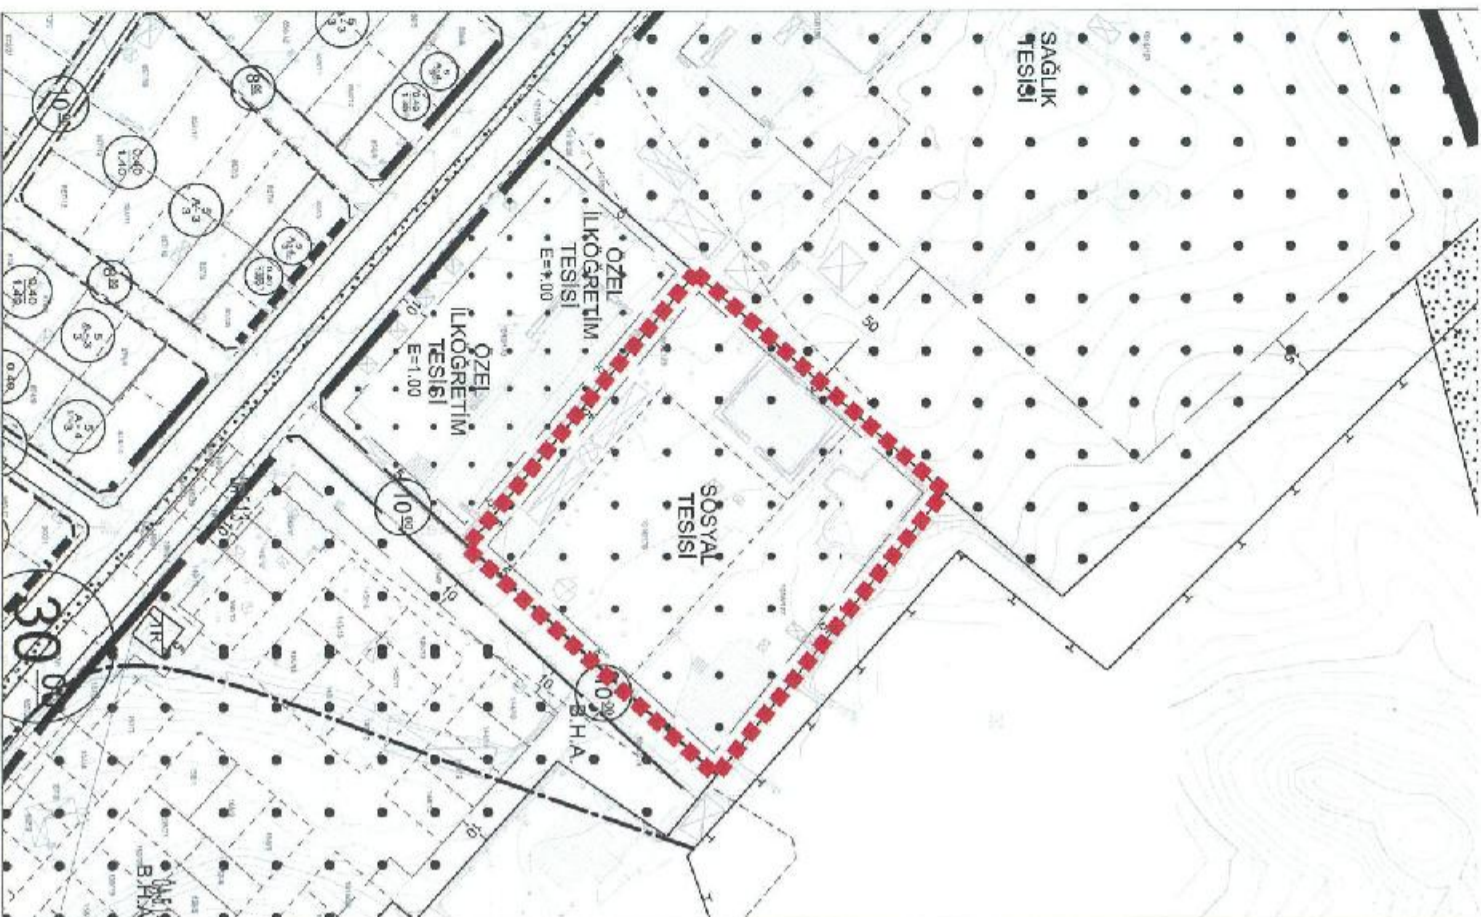

TAPU BİLGİLERİ	İL	İLÇE	MAHALLE KÖY-MEYKİİ	ADA	PARSEL	TALEP KONUSU
	AKSARAY	MERKEZ	TAŞPAZAR MAHALLESİ	2125	1	FONKSİYON DEĞİŞİKLİĞİ + YAPILAŞMA KOŞULLARI DEĞİŞİKLİĞİ
MALİK BİLGİLERİ	DİLEKÇE NO		İTİRAZ SAHİBİ		BAŞVURU EVRAK KAYIT TARİHİ	
	821		SARAY ÖĞRENCİLERE YARDIM DERNEĞİ			



TALEP
MÜELLİF GÖRÜŞÜ
BELEDİYE MECLİS KARARI

PARSELLERİN VAŞFININ ÖZEL SOSYAL TESİS OLARAK KALAMSI, ÇEKME MESAFELERİNİN 5 METRE GÖSTERİLMESİNİ, ÜZERİNDEKİ TAŞINMAZLAR 6 KATLI OLUP MUKTESAP HAKKININ KORUNARAK YENÇOK.6 KAT EMSAL.3 OLARAK DÜZELTİLMESİ ARSA EDERİM KABUL.- (GEREKLİ DÜZENLEME YAPILDI.)

MEVCUT İMAR PLANI

ÖNERİ İMAR PLANI

İTİRAZA İLİŞKİN DÜZELTME

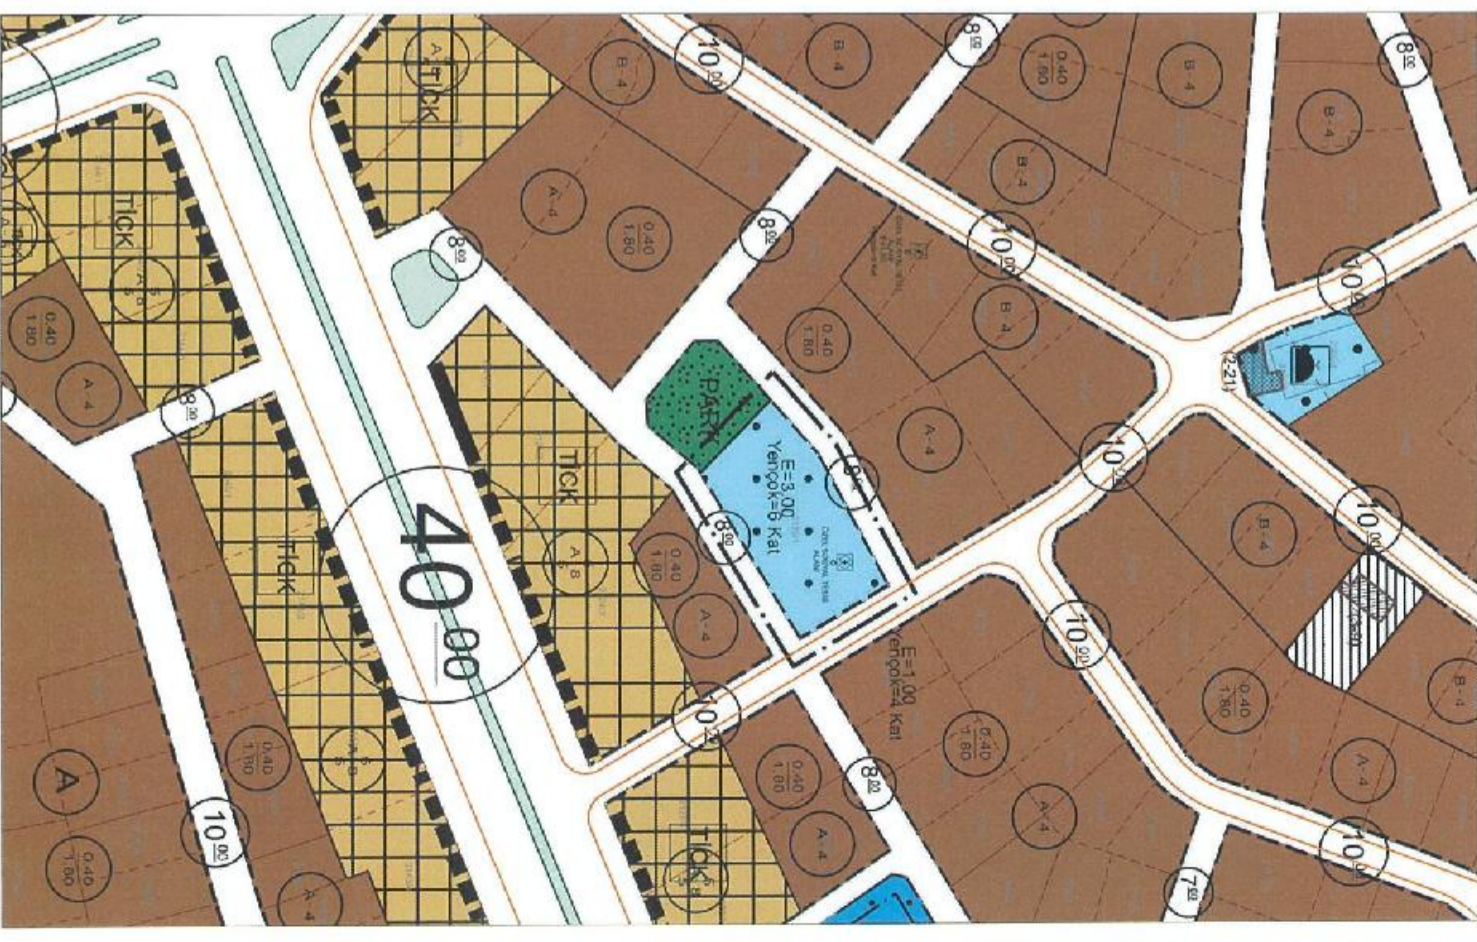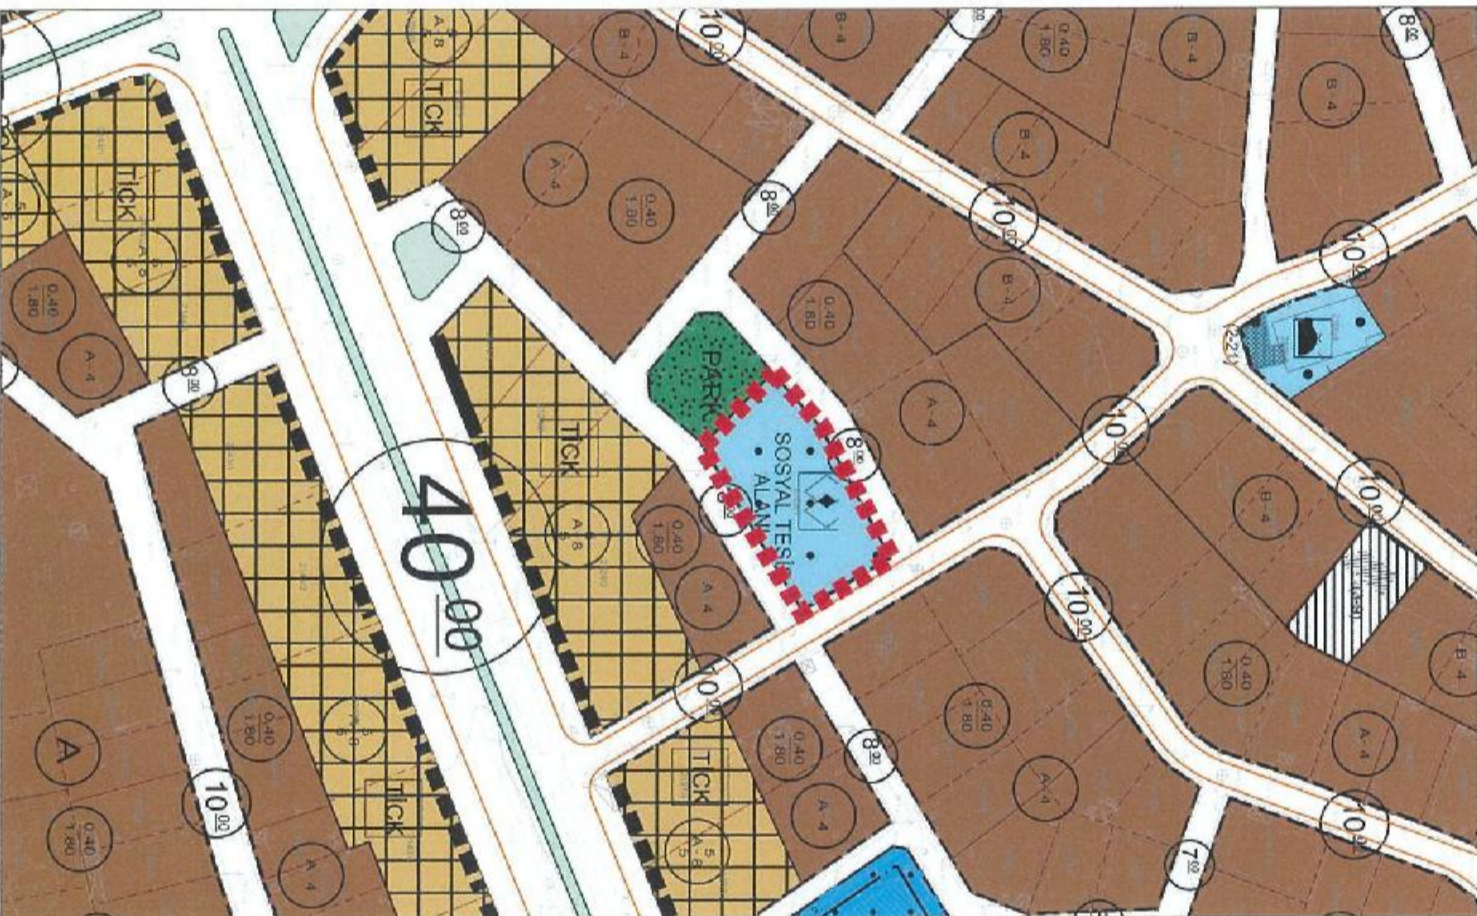

TAPU BİLGİLERİ	İL	İLÇE	MAHALLE KÖY-MEVKİİ	ADA	PARSEL	TALEP KONUSU
AKSARAY	AKSARAY	MERKEZ	EREĞLİKAPI MAHALLESİ	5537	1	FONKSİYON DEĞİŞİKLİĞİ + YAPILAŞMA KOŞULLARI DEĞİŞİKLİĞİ



MALİK BİLGİLERİ	DİLEKÇE NO	İTİRAZ SAHİBİ	BAŞVURU EVRAK KAYIT TARİHİ
	822	SARAY ÖĞRENCİLERE YARDIM DERNEĞİ	

TALEP
MÜELLİF GÖRÜŞÜ
BELEDİYE MECLİS KARARI
 PARSELLERİN VASFININ ÖZEL SOSYAL TESİS OLARAK KALANMSI, ÇEKME MESAFELERİNİN 5 METRE GÖSTERİLMESİNİ, YENÇOK.6 KAT EMSAL.3 OLARAK DÜZELTİLMESİ ARSA EDERİM
 KABUL.- (GEREKLİ DÜZENLEME YAPILDI.)

MEVCUT İMAR PLANI

ÖNERİ İMAR PLANI

İTİRAZA İLİŞKİN DÜZELTME

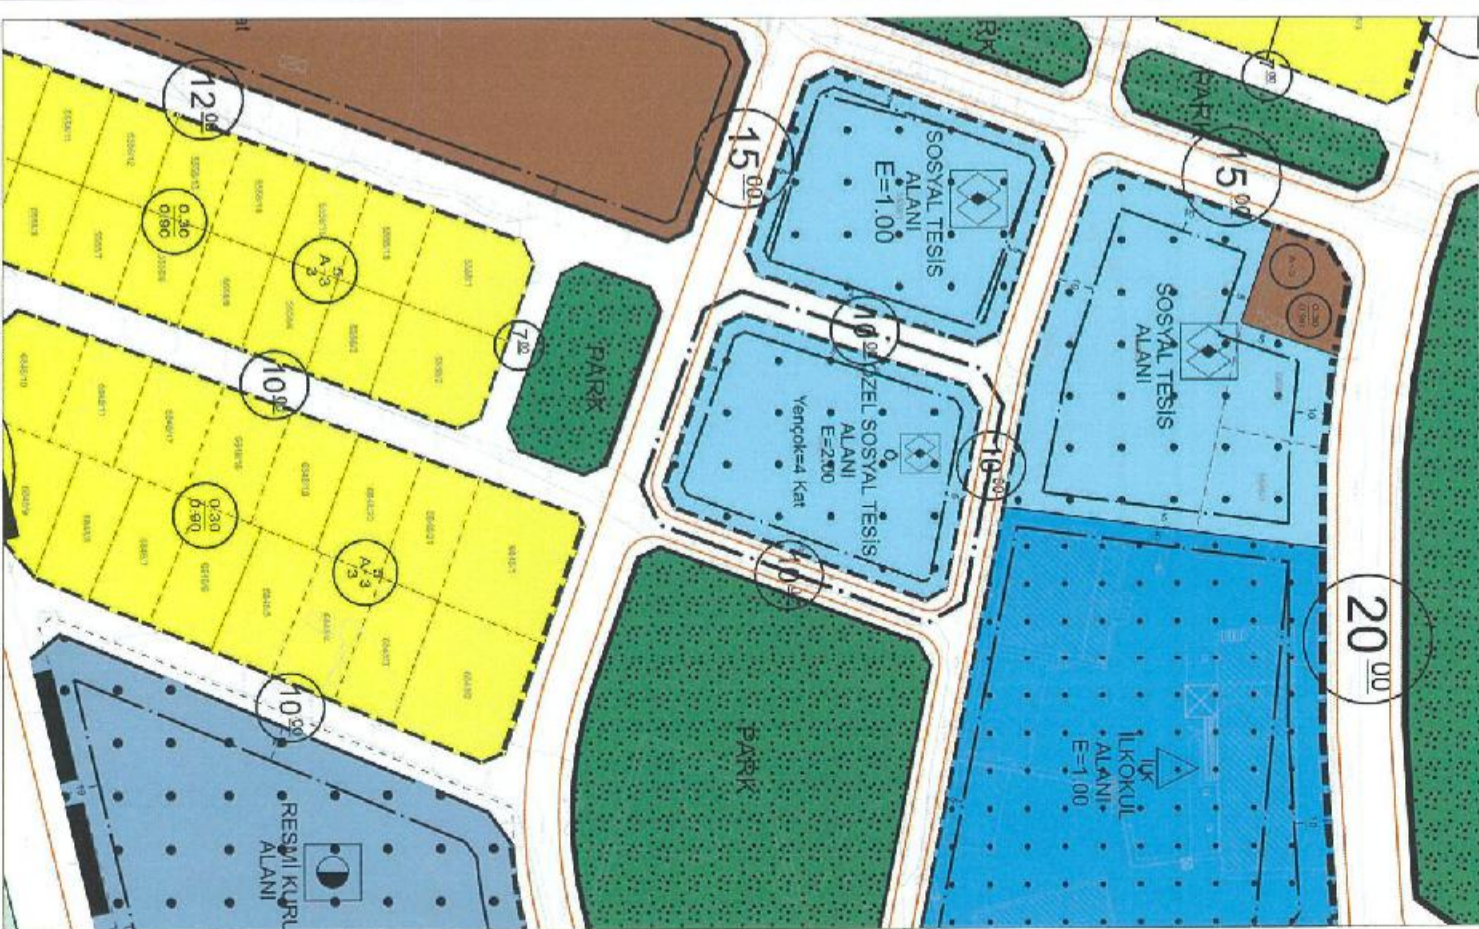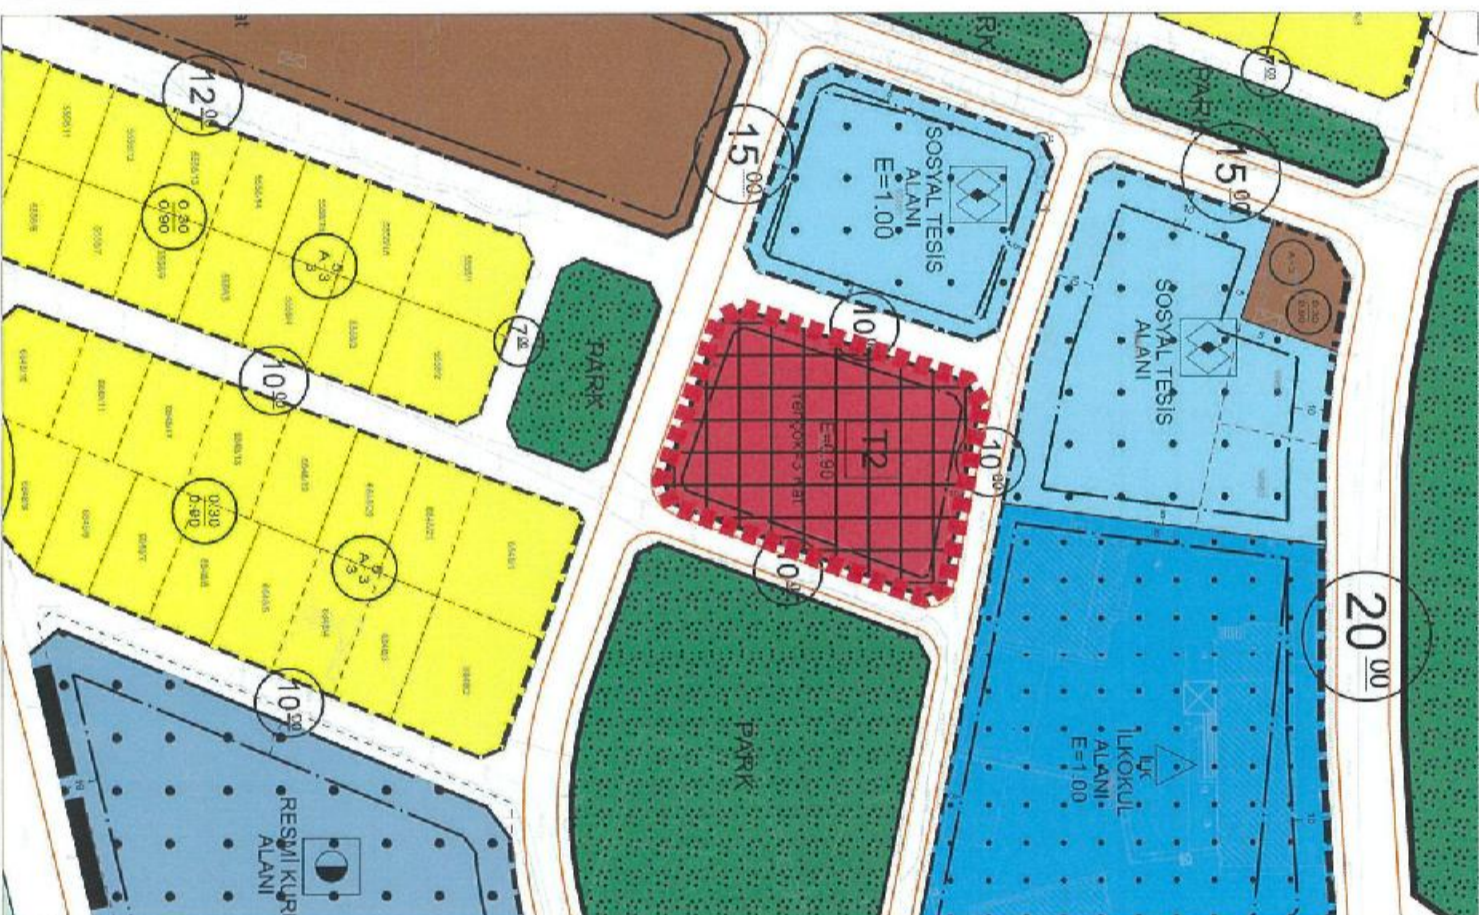

TAPU BİLGİLERİ	İL	İLÇE	MAHALLE KÖY-MEYKİİ	ADA	PARSEL	TALEP KONUSU
	AKSARAY	MERKEZ	NAKKAŞ MAHALLESİ	4805	4	FONKSİYON DEĞİŞİKLİĞİ + YAPILAŞMA KOŞULLARI DEĞİŞİKLİĞİ

MALİK BİLGİLERİ	DİLEKÇE NO	İTİRAZ SAHİBİ	BAŞVURU EVRAK KAYIT TARİHİ
	823 1	NAKKAŞ KIZ ÖĞRENCİLERİNİ KORUMA VE YARDIM DERNEĞİ	




PARSELLERİN VASFININ ÖZEL SOSYAL TESİS OLARAK KALAMSI, ÇEKME MESAFELERİNİN 5 METRE GÖSTERİLMESİNİ ARSA EDERİM

TALEP MÜELLİF GÖRÜŞÜ KABUL.- (GEREKLİ DÜZENLEME YAPILDI.)

BELEDİYE MECLİS KARARI MEVCUT İMAR PLANI

ÖNERİ İMAR PLANI

İTİRAZA İLİŞKİN DÜZELTME

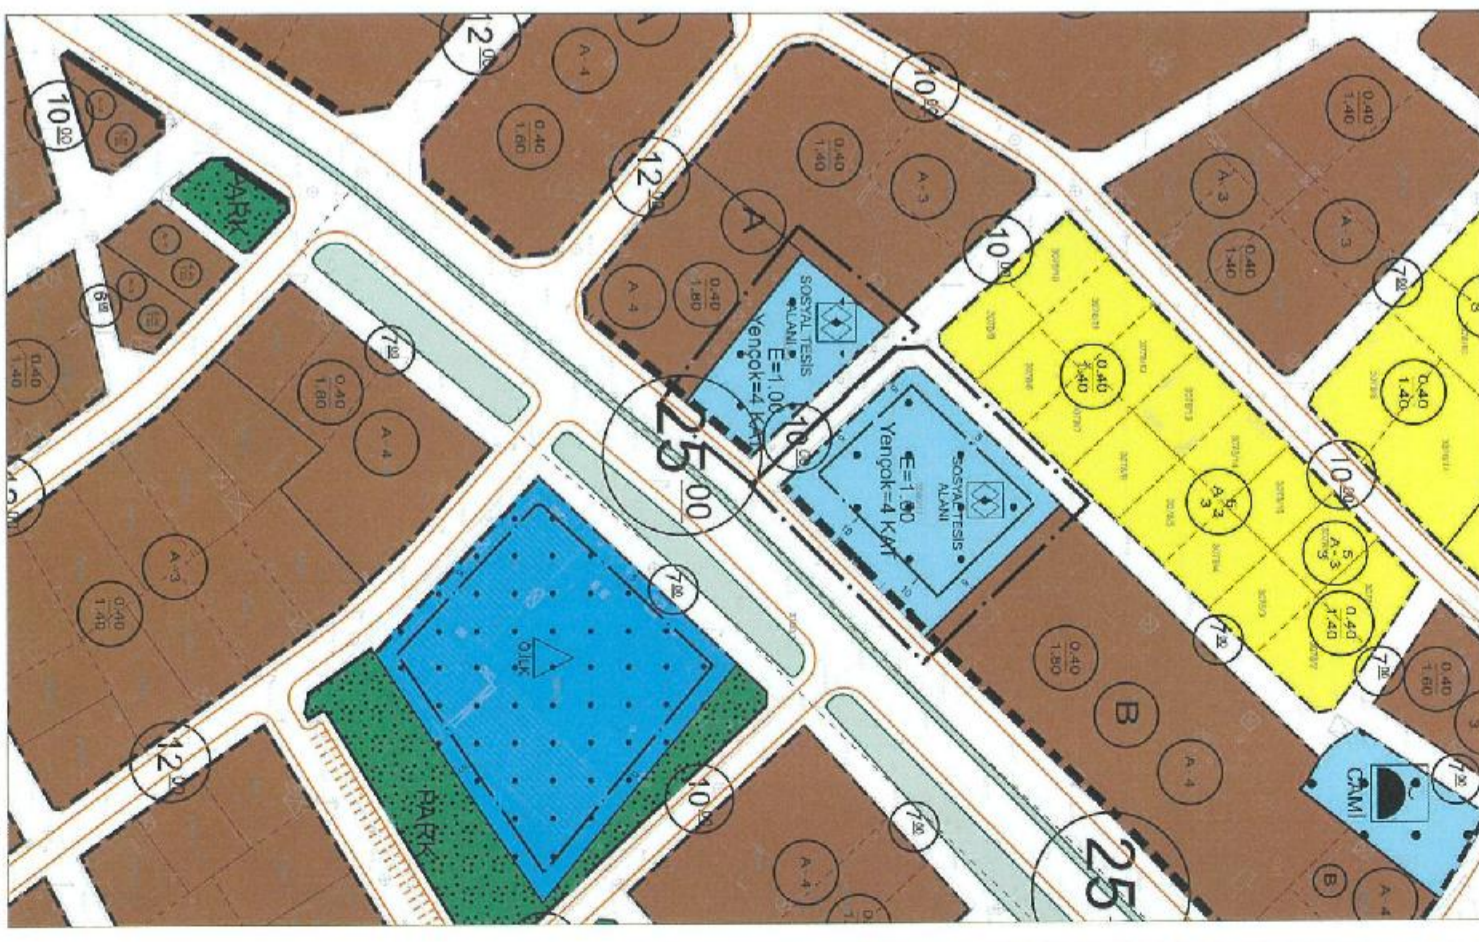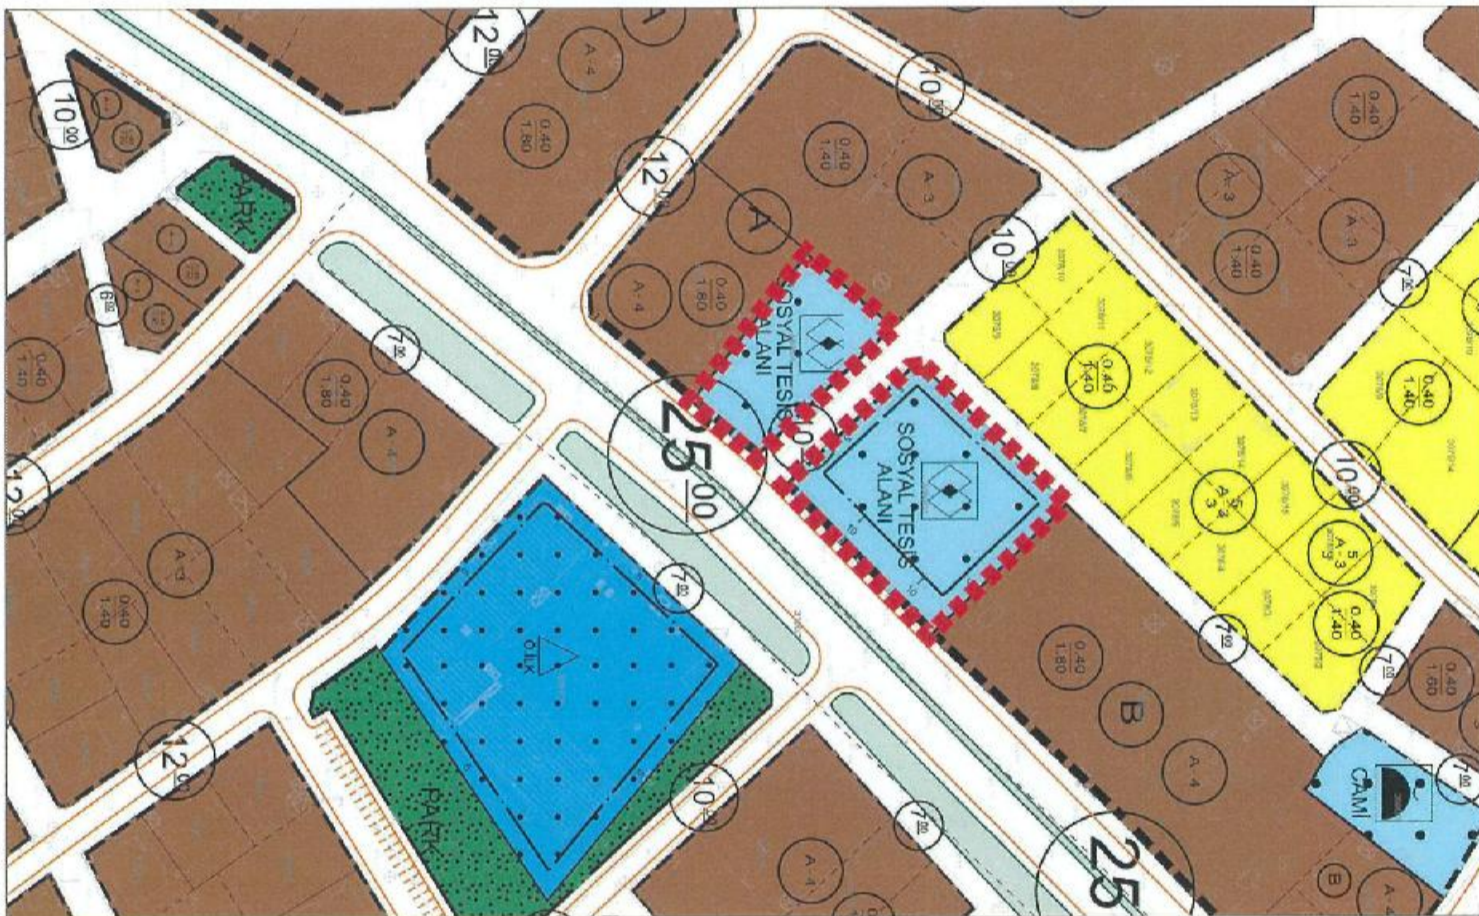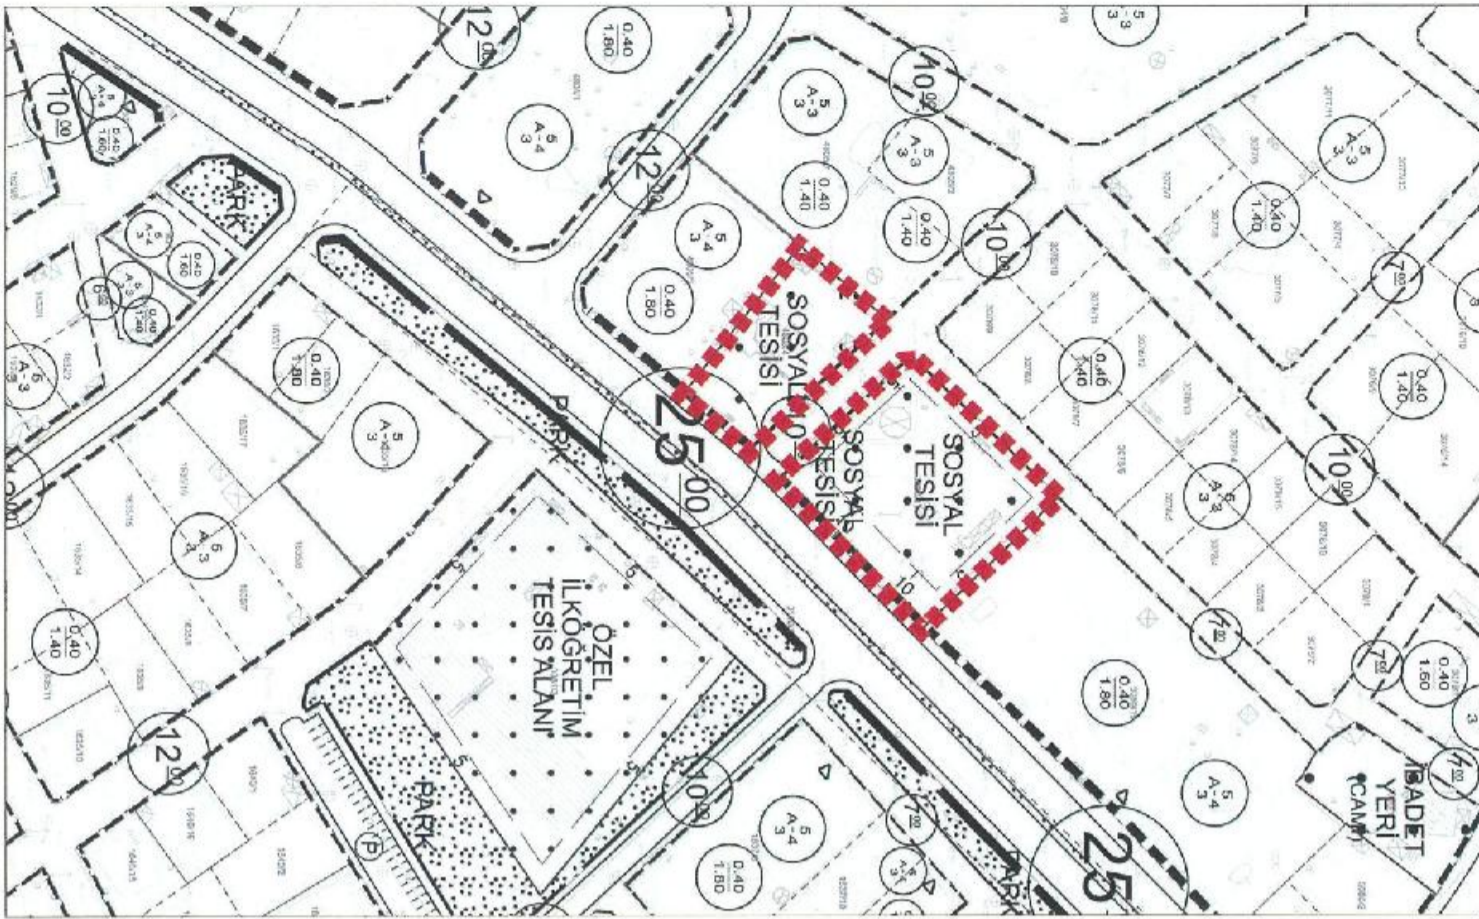

TAPU BİLGİLERİ	İL	İLÇE	MAHALLE KÖY-MEVKİİ	ADA	PARSEL	TALEP KONUSU FONKSİYON DEĞİŞİKLİĞİ + YAPILAŞMA KOŞULLARI DEĞİŞİKLİĞİ
	AKSARAY	MERKEZ	NAKKAŞ MAHALLESİ	3080	11	

MALİK BİLGİLERİ	DİLEKÇE NO	İTİRAZ SAHİBİ	BAŞVURU EVRAK KAYIT TARİHİ




TALEP
PARSELLERİN VASFININ ÖZEL SOSYAL TESİS OLARAK KALAMSI, ÇEKME MESAFELERİNİN 5 METRE GÖSTERİLMESİNİ, ÜZERİNDEKİ TAŞINMAZLAR 6 KATLI OLUP MUKTESAP İHAKKININ KORUNARAK YENİÇOK:6 KAT EMSAL:2 OLARAK DÜZELTİLMESİ ARSA EDERİM

MÜELLİF GÖRÜŞÜ
KABUL.- (GEREKLİ DÜZENLEME YAPILDI.)

MEVCUT İMAR PLANI

ÖNERİ İMAR PLANI

İTİRAZA İLİŞKİN DÜZELTME

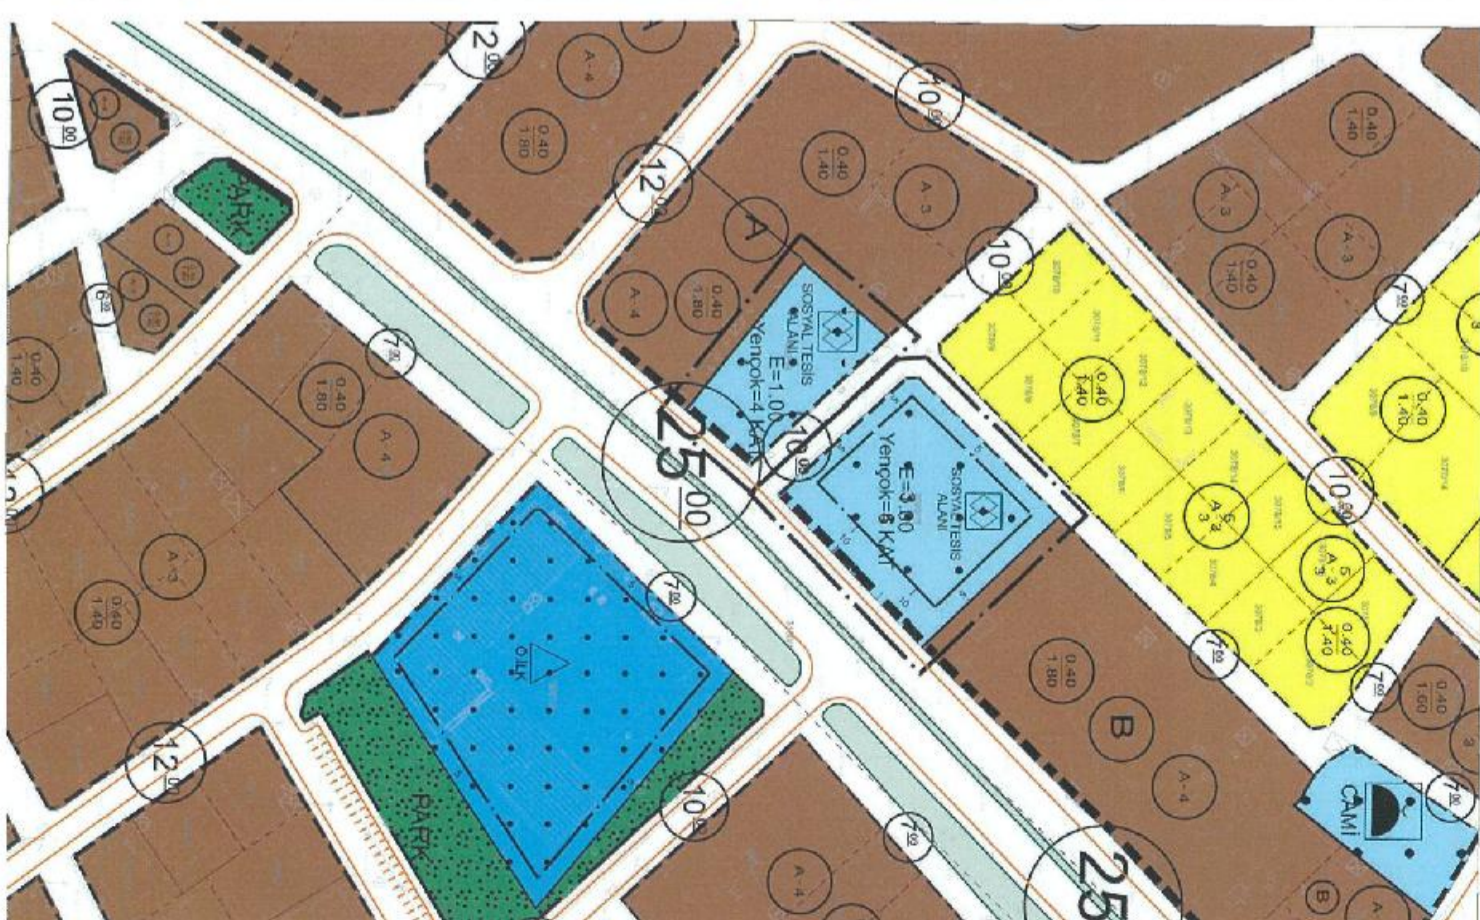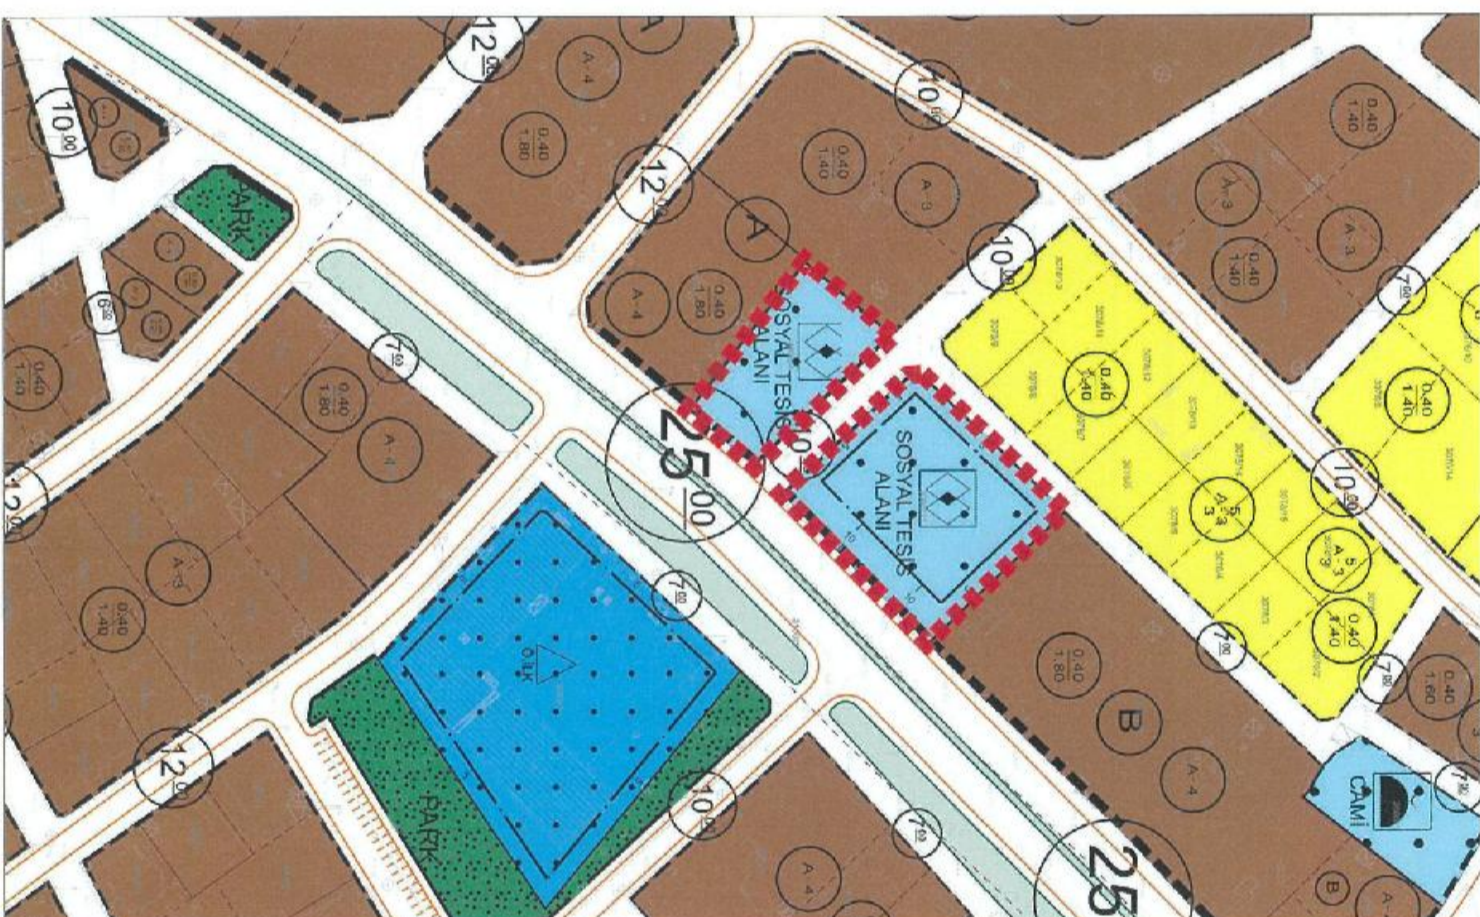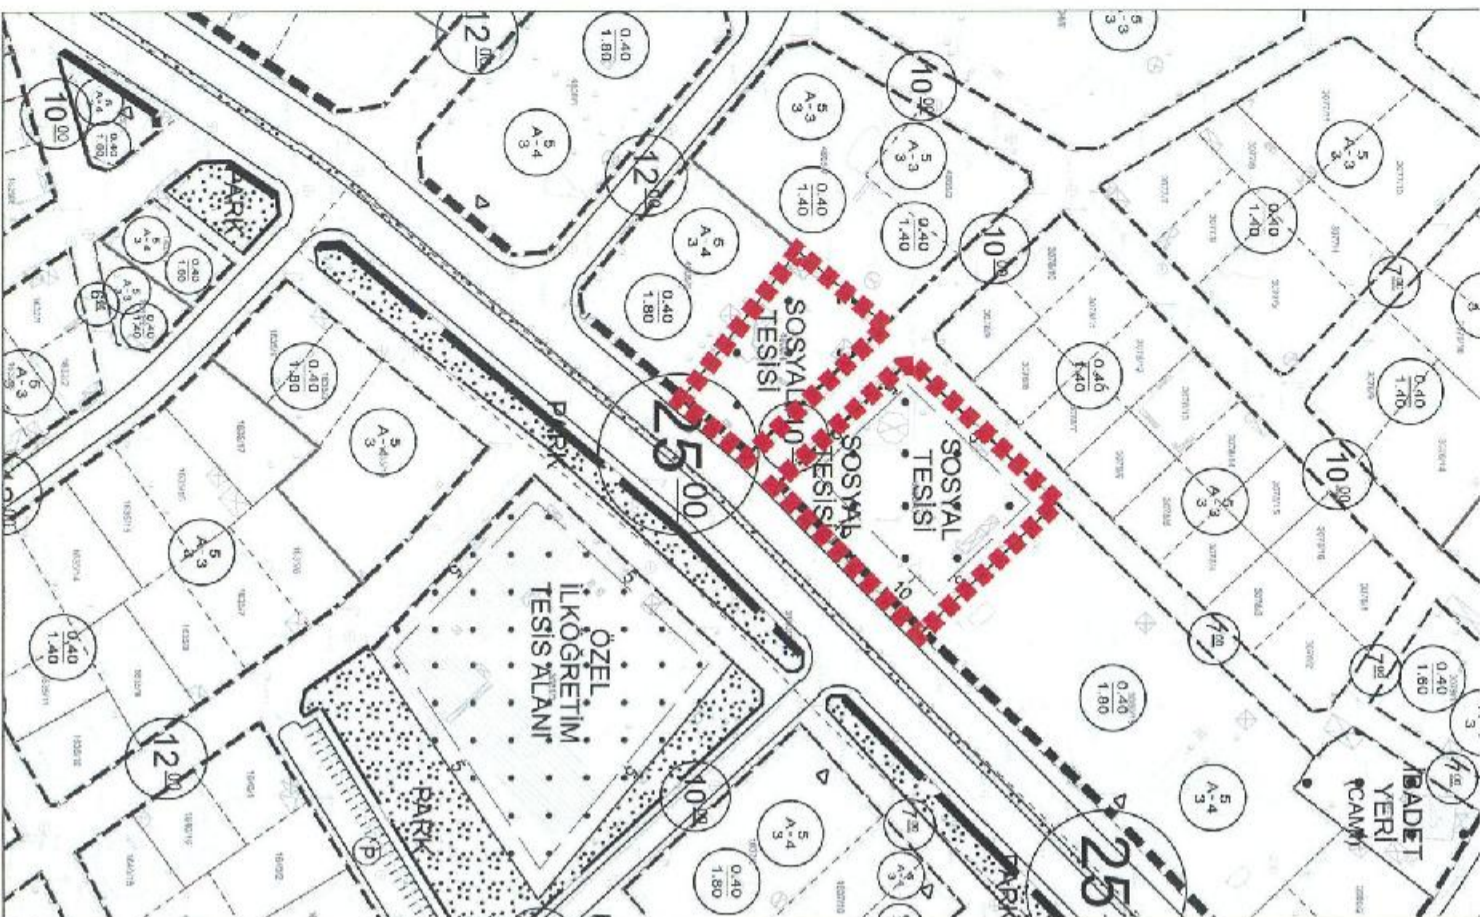

TAPU BİLGİLERİ	İL	İLÇE	MAHALLE KÖY-MEVKİİ	ADA	PARSEL	TALEP KONUSU
	AKSARAY	MURKEZ	LALELİ MAHALLESİ	5684	1	FONKSİYON DEĞİŞİKLİĞİ + YAPILAŞMA KOŞULLARI DEĞİŞİKLİĞİ

MALİK BİLGİLERİ	DİLEKÇE NO	İTİRAZ SAHİBİ	BAŞVURU EVRAK KAYIT TARİHİ
	824 1	KURTULUŞ İLİM VE EĞİTİM HİZMET DERNEĞİ	

TALEP PARSELLERİN VASFININ ÖZEL SOSYAL TESİS OLARAK KALAMASI, ÇEKME MESAFELERİNİN 5 METRE GÖSTERİLMESİNİ, ÜZERİNDEKİ TAŞINMAZLAR 5 KATLI OLUP MUKTESAP İHAKKININ KORUNARAK YENİÇOK:5 KAT EMSAL:2 OLARAK DÜZELTİLMESİ ARSA EDERİM



MÜBELLİF GÖRÜŞÜ KISMI KABUL - (GEREKLİ DÜZENLEME YAPILDI.)

BELEDİYE MECLİS KARARI

MEVCUT İMAR PLANI

ÖNERİ İMAR PLANI

İTİRAZA İLİŞKİN DÜZELTME

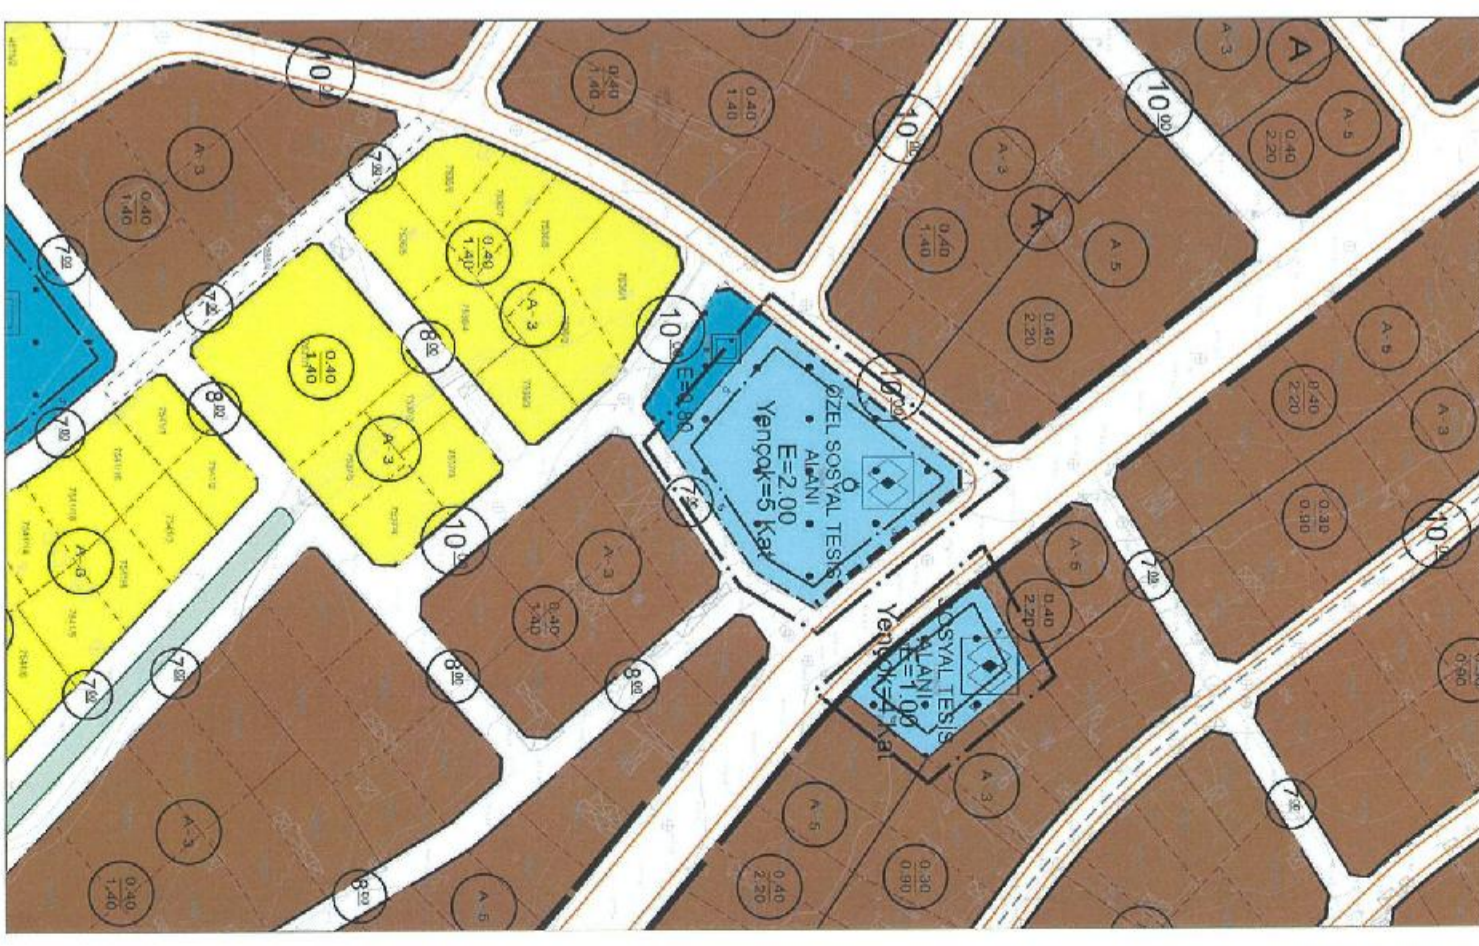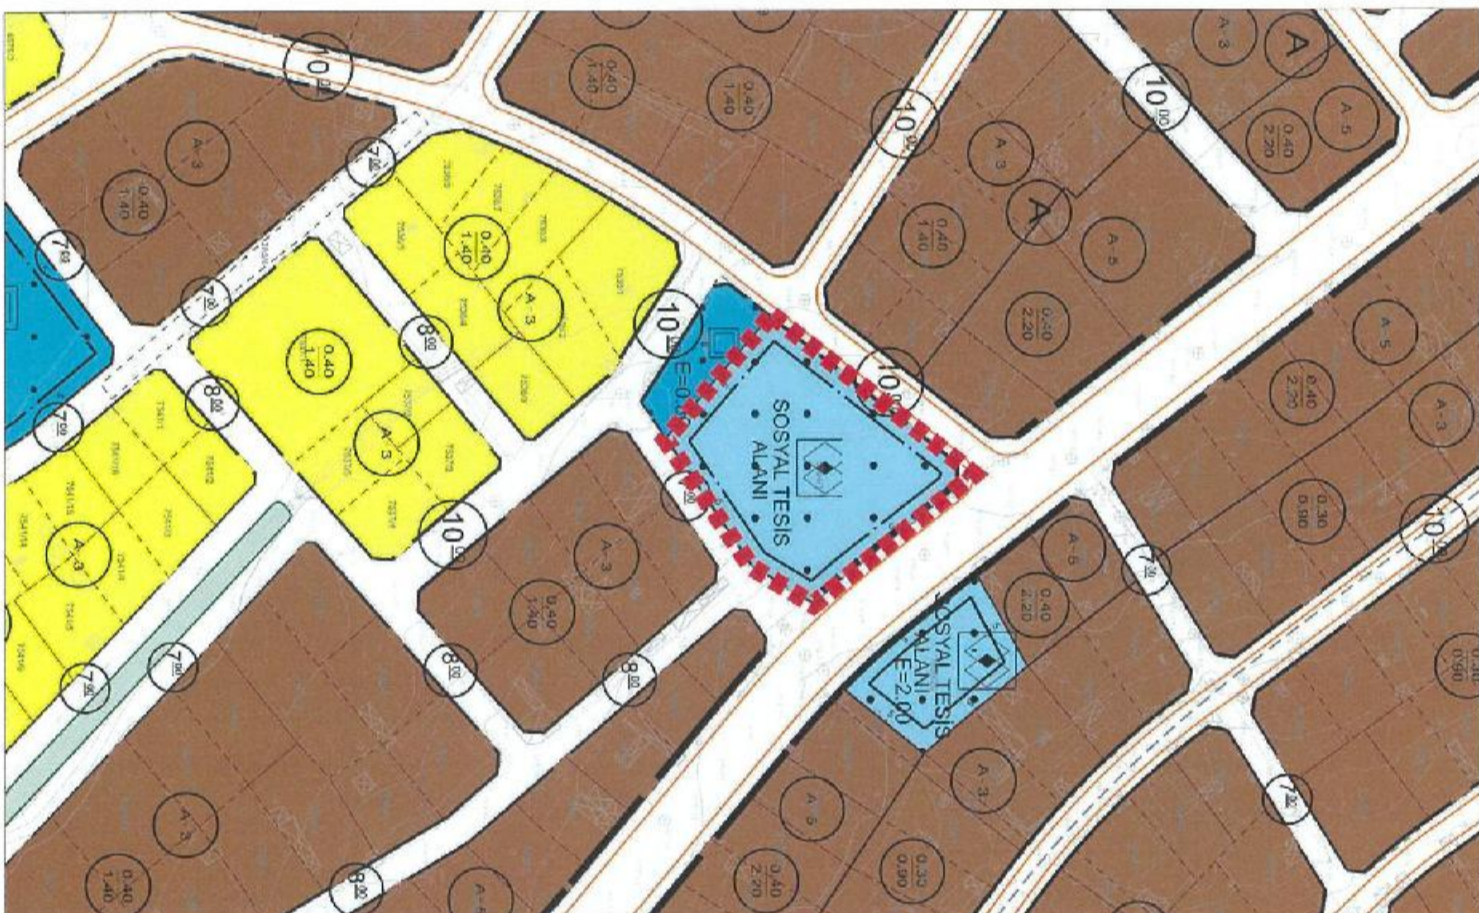

TAPU BİLGİLERİ	İL	İLÇE	MAHALLE KÖY-MEVKİ	ADA	PARSEL	TALEP KONUSU	
						FONKSİYON DEĞİŞİKLİĞİ + YAPILAMA KOŞULLARI	DEĞİŞİKLİĞİ
	AKSARAY	MERKEZ	LALELİ MAHALLESİ	7509	20		

MALİK BİLGİLERİ	DİLEKÇE NO	İTİRAZ SAHİBİ	BAŞVURU EVRAK KAYIT TARİHİ

TALEP PARSELLERİN VASFİNİN ÖZEL SOSYAL TESİS OLARAK KALAMSI, ÇEKME MESAFELERİNİN 5 METRE GÖSTERİLMESİNİ, YENÇOK:5 KAT EMSAL:2 OLARAK DÜZELTİLMESİ ARSA EDERİM




MÜELLİF GÖRÜŞÜ KABUL.- (GEREKLİ DÜZENLEME YAPILDI.)

BELEDİYE MECLİS KARARI

MEVCUT İMAR PLANI

ÖNERİ İMAR PLANI

İTİRAZA İLİŞKİN DÜZELTME

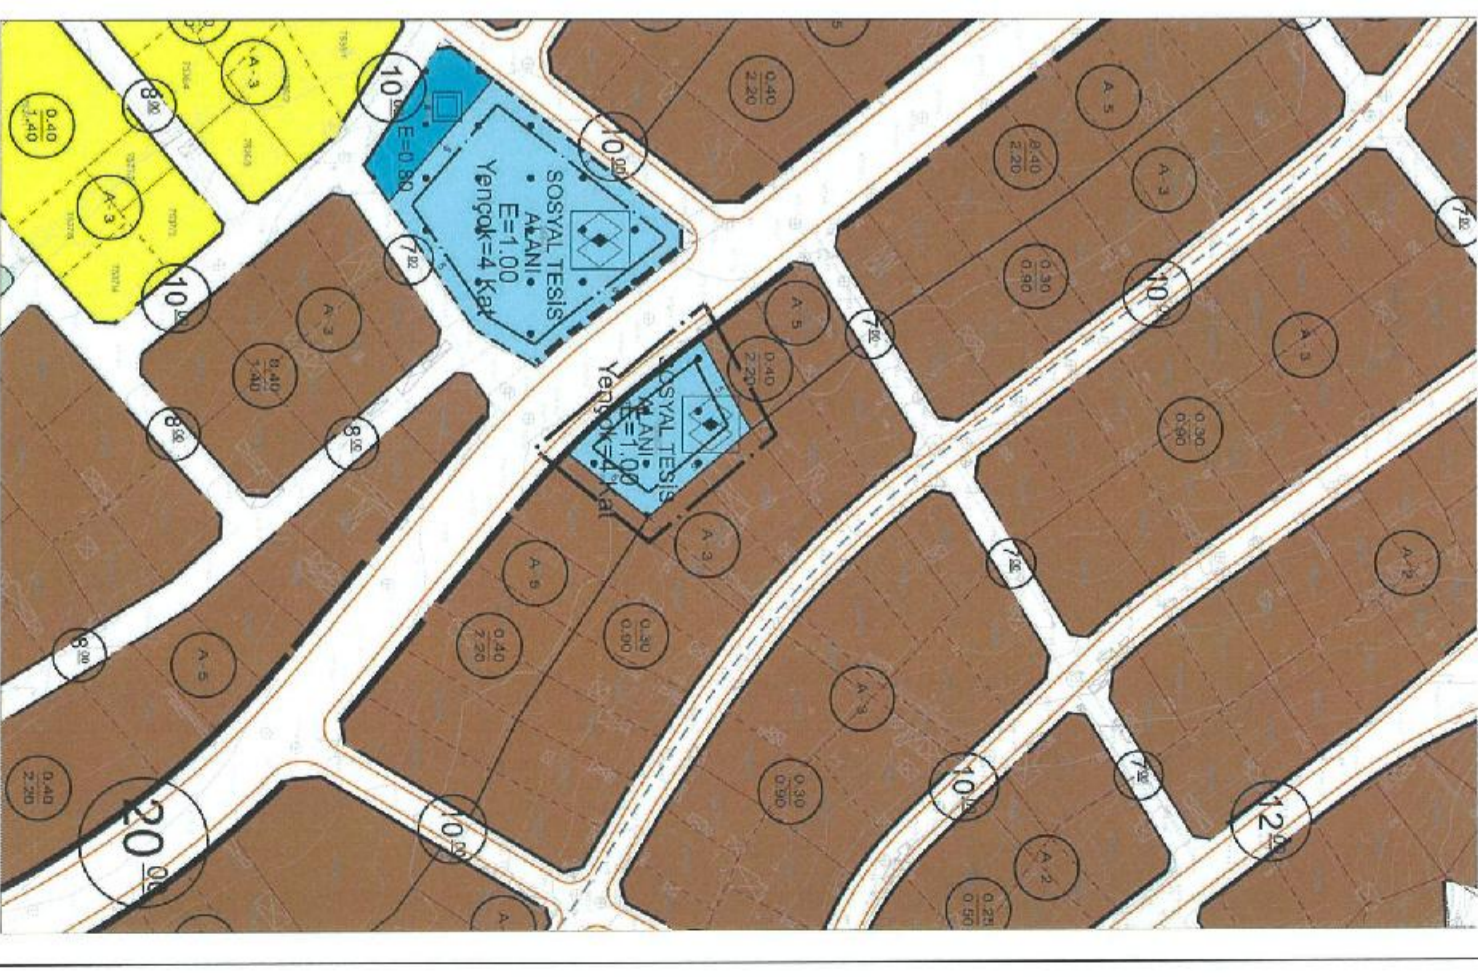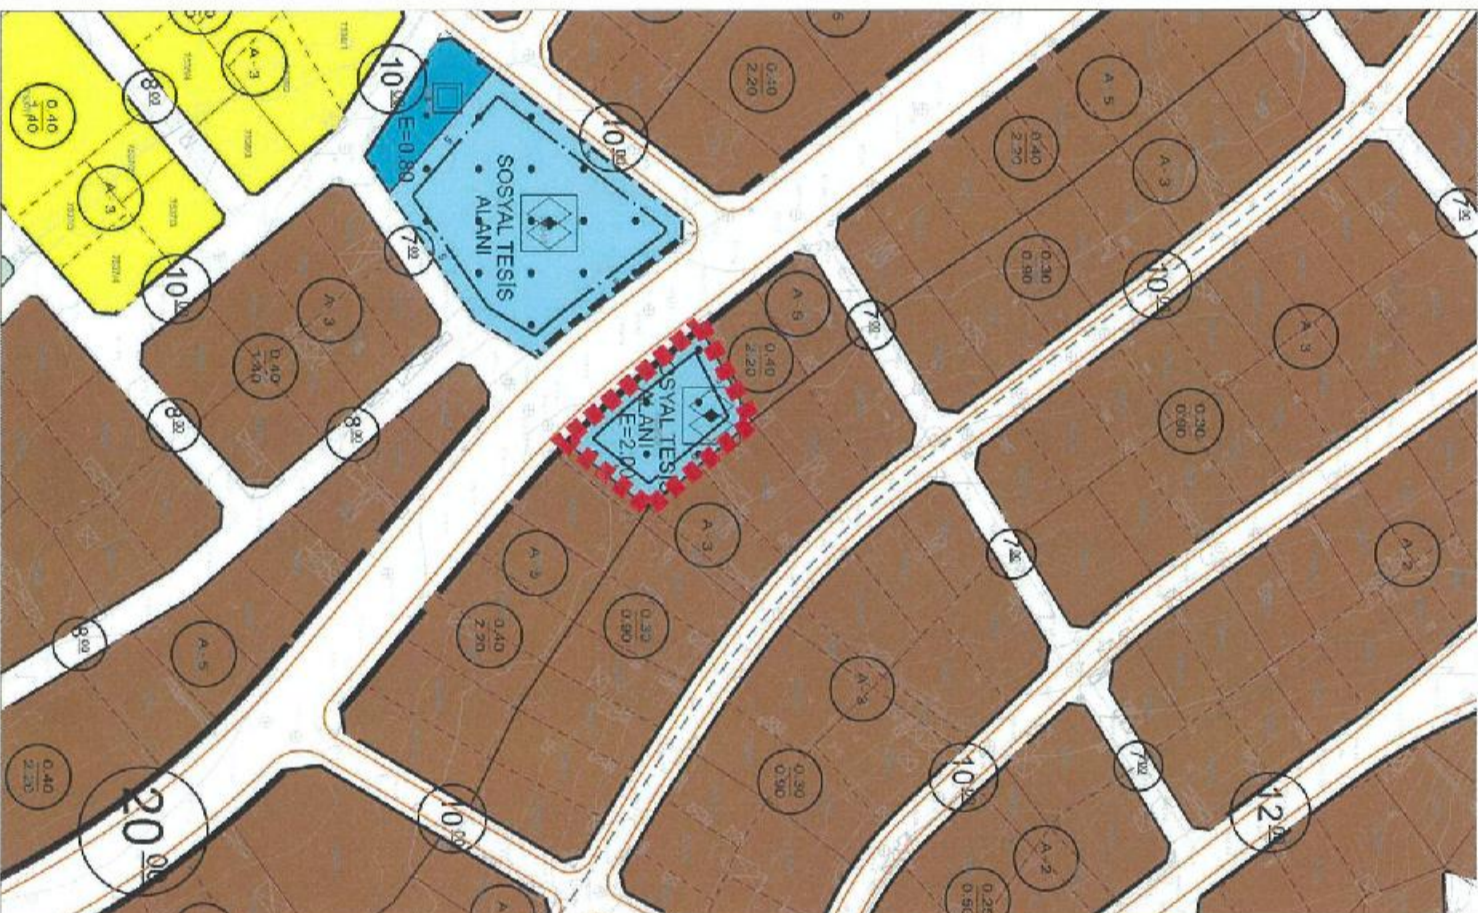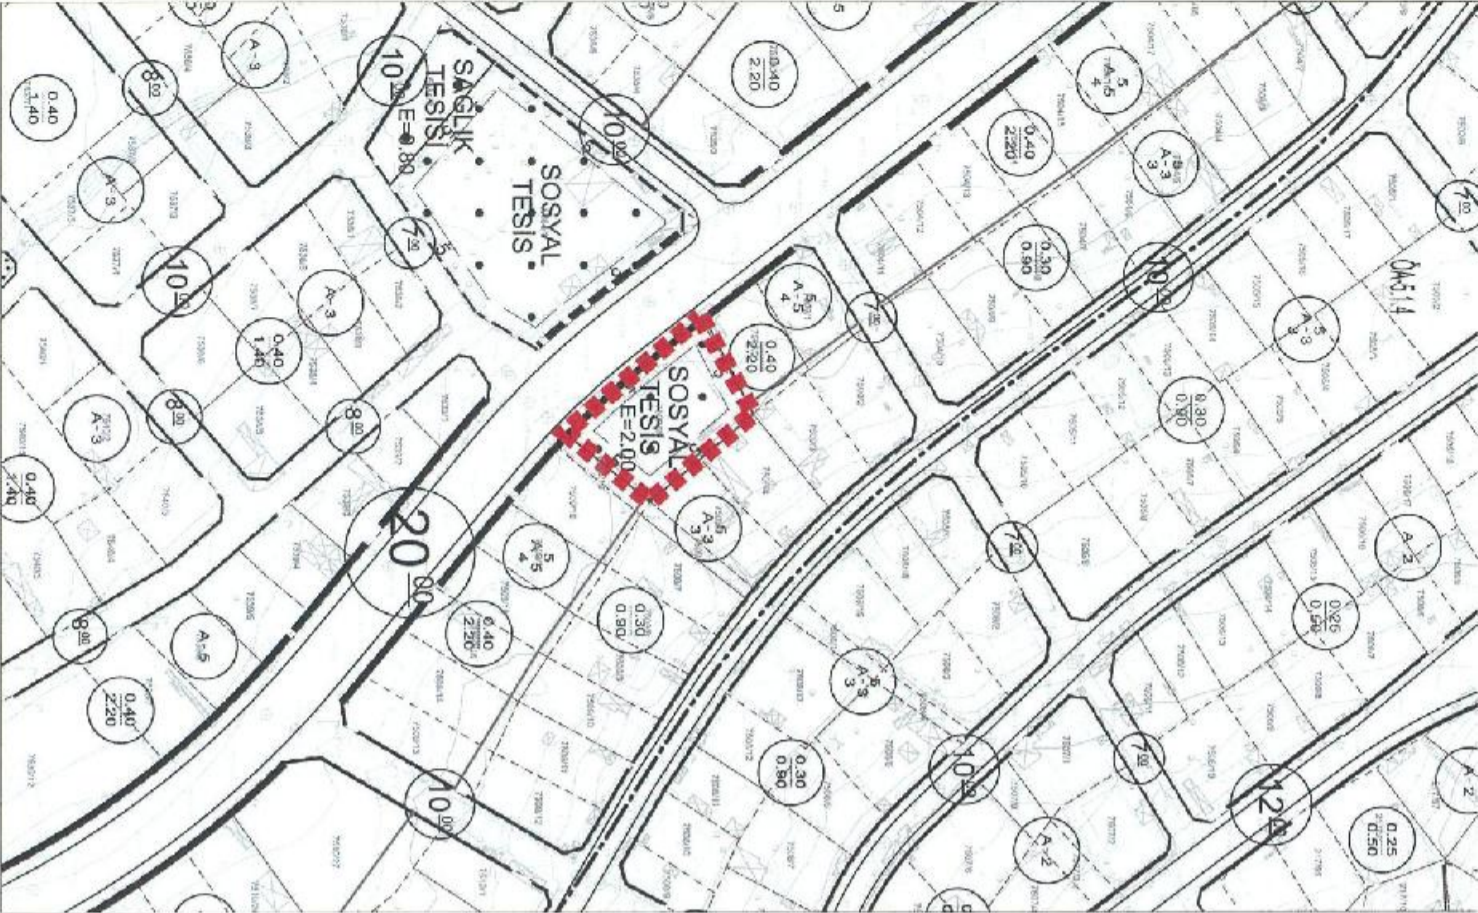

TAPU BİLGİLERİ

İL
AKSARAYİLÇE
MERKEZMAHALLE KÖY-MEVKİİ
PAŞACIK MAHALLESİADA
4180PARSEL
1-2TALEP KONUSU
YAPILASMA KOŞULLARI DEĞİŞİKLİĞİ

MALİK BİLGİLERİ

DİLEKÇE NO
874İTİRAZ SAHİBİ
OKAN TELLİ

BAŞVURU EVRAK KAYIT TARİHİ

TALEP

YAKIN ÇEVREDE 4 KATLI YERLER BULUNMAKTADIR. KAT SAYIMIZIN ARTIRILMASINI TALEP ETMEKTEYİZ

MÜELLİF GÖRÜŞÜ




KISMI KABUL. - (GEREKLİ DÜZENLEMELER İLE 2 KAT OLMUŞTUR.)

BELEDİYE MECLİS KARARI

MEVCUT İMAR PLANI

ÖNERİ İMAR PLANI

İTİRAZA İLİŞKİN DÜZELTME

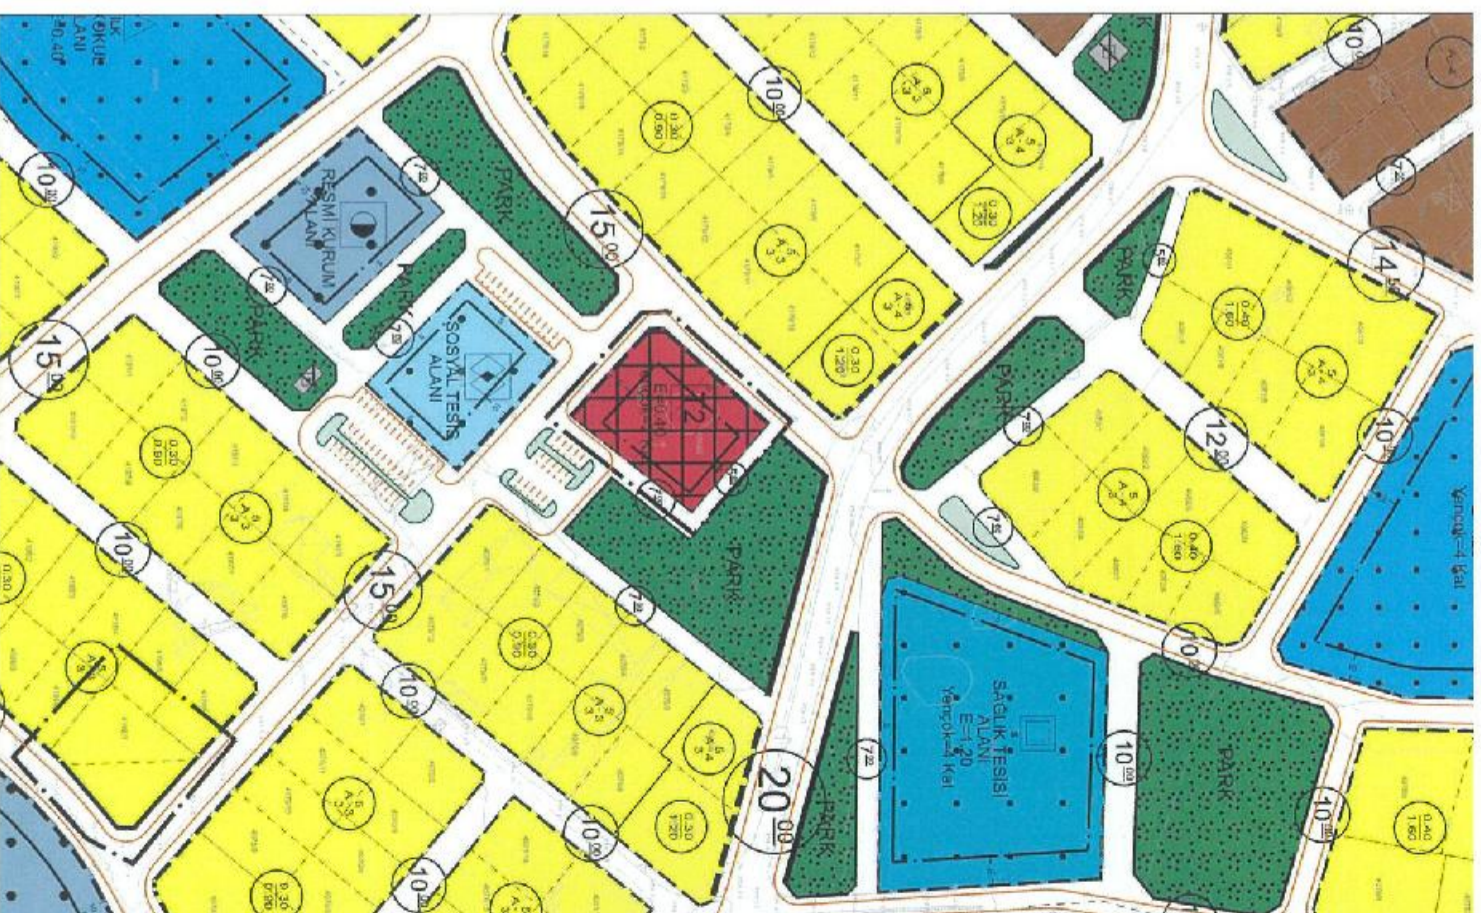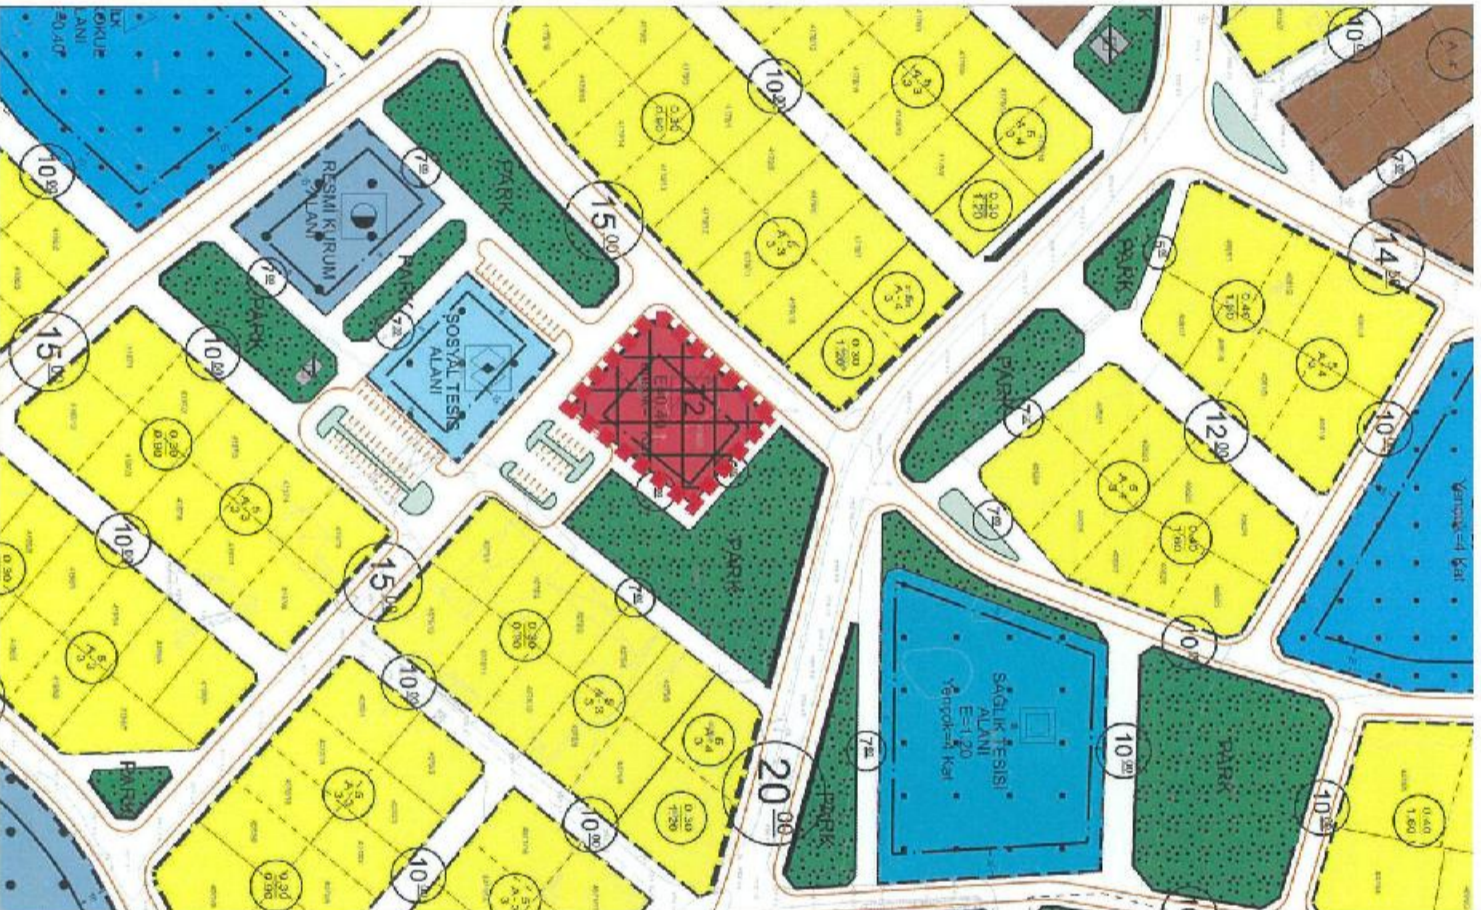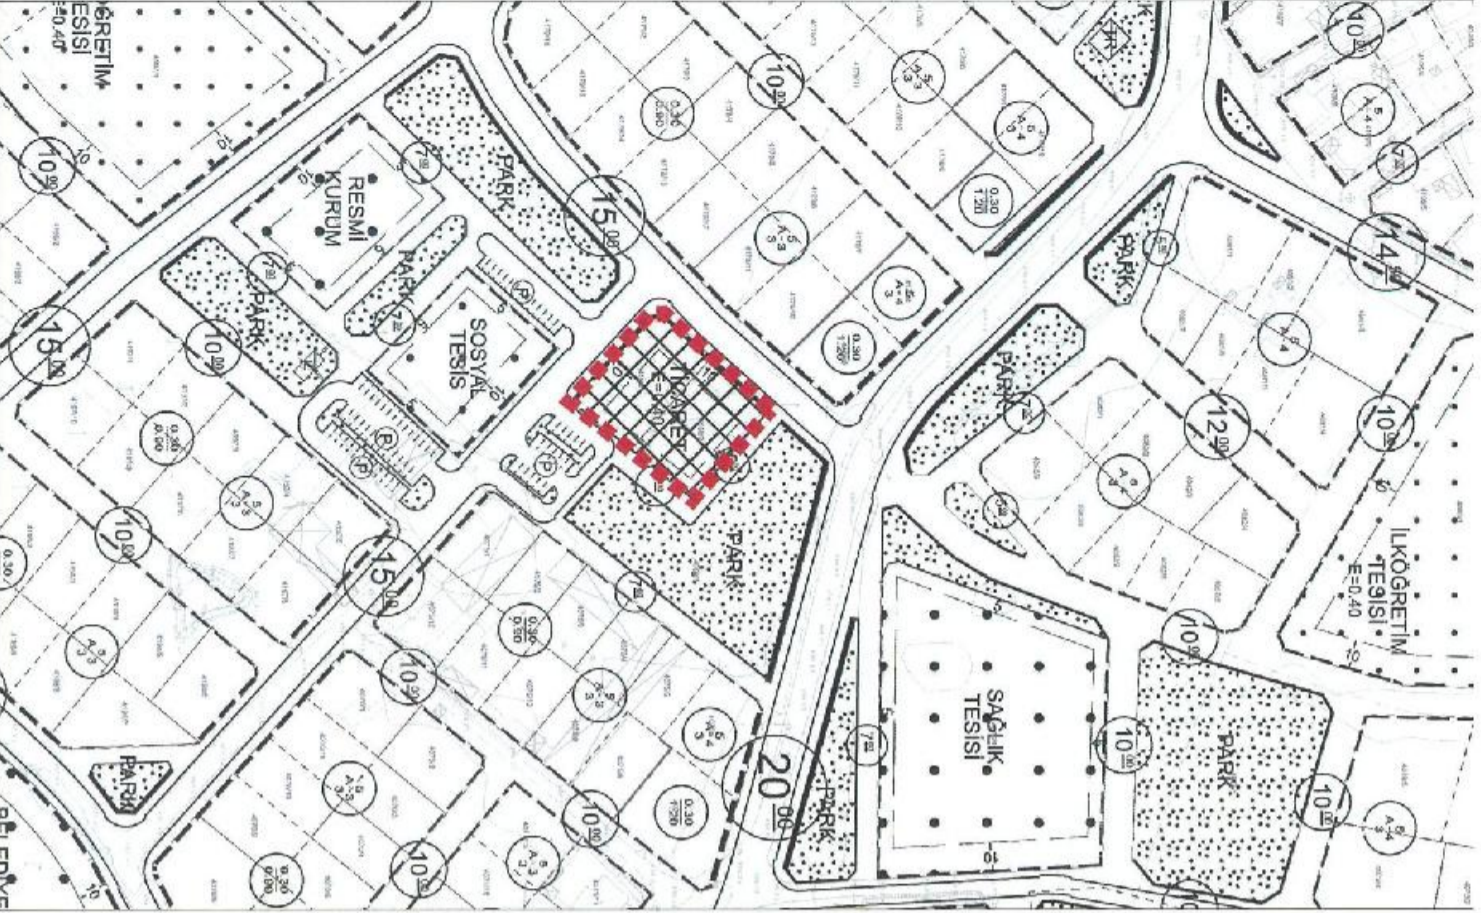

TAPU BİLGİLERİ	İL	İLÇE	MAHALLE KÖY-MEVKİİ	ADA	PARSEL	TALEP KONUSU
	AKSARAY	MERKEZ	ZAFER MAHALLESİ	62	10	FONSYON DEĞİŞİKLİĞİ
MALİK BİLGİLERİ	DİLEKÇE NO		İTİRAZ SAHİBİ		BAŞVURU EVRAK KAYIT TARİHİ	
	883		GÜLESER AĞIR			

ALANIMIZDA YETERLİ SU KAYNAĞI OLMADIĞI TESPİT EDİLMİŞTİR. TERMAL TÜRİZM ALANINDAN ÇIKARILARAK KONUT ALANINA DÖNÜŞTÜRÜLMESİNİ TALEP

EDERİM

MÜELLİF GÖRÜŞÜ




KABUL - (GEREKLİ DÜZENLEME YAPILDI.)

BELEDİYE MECLİS KARARI

MEVCUT İMAR PLANI

ÖNERİ İMAR PLANI

İTİRAZA İLİŞKİN DÜZELTME

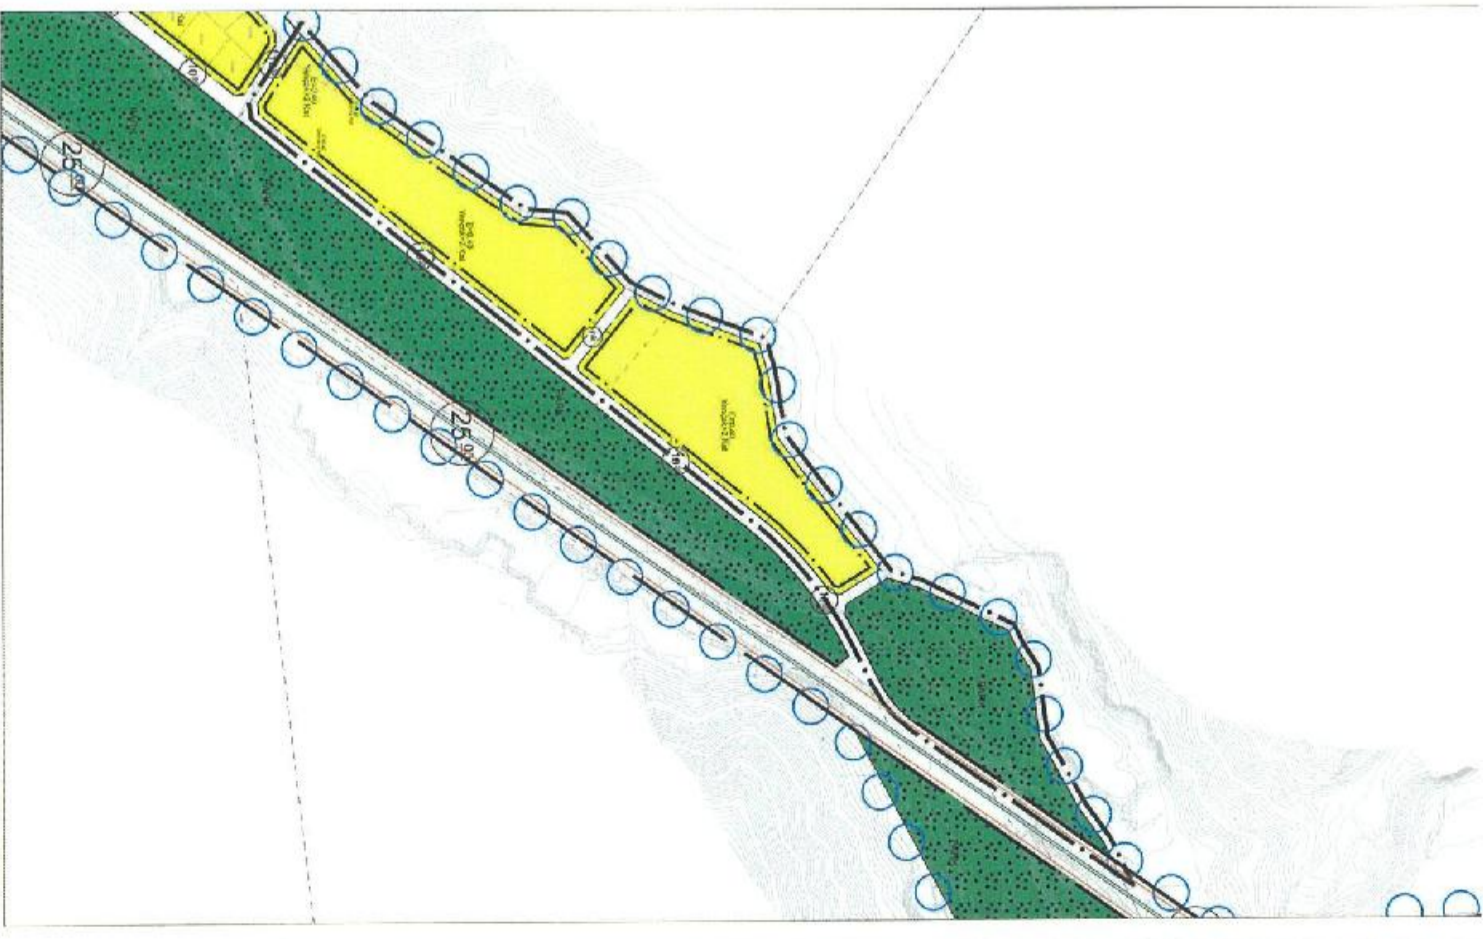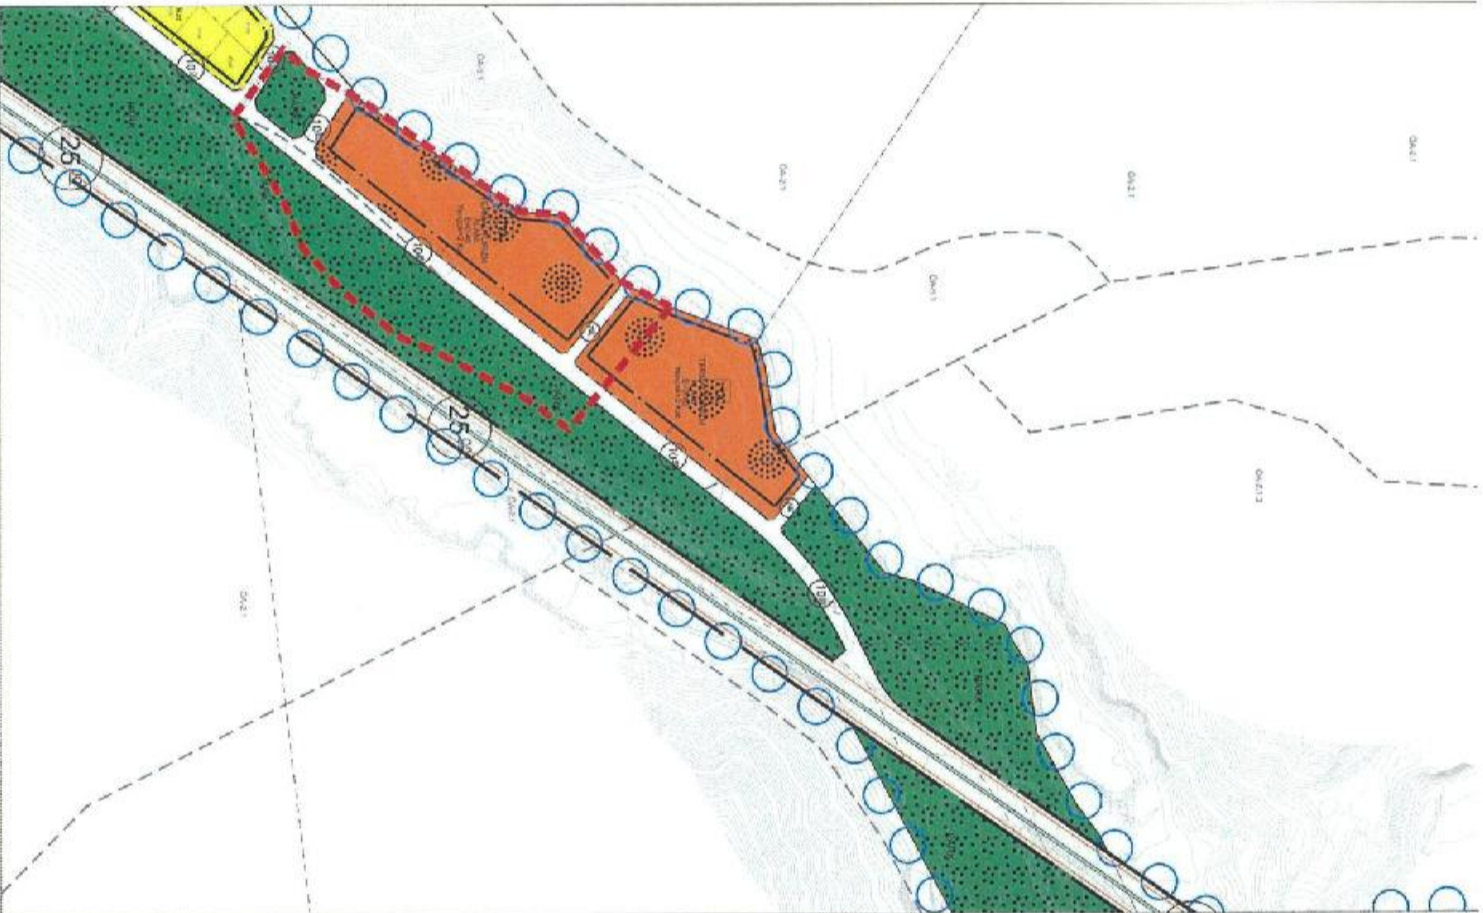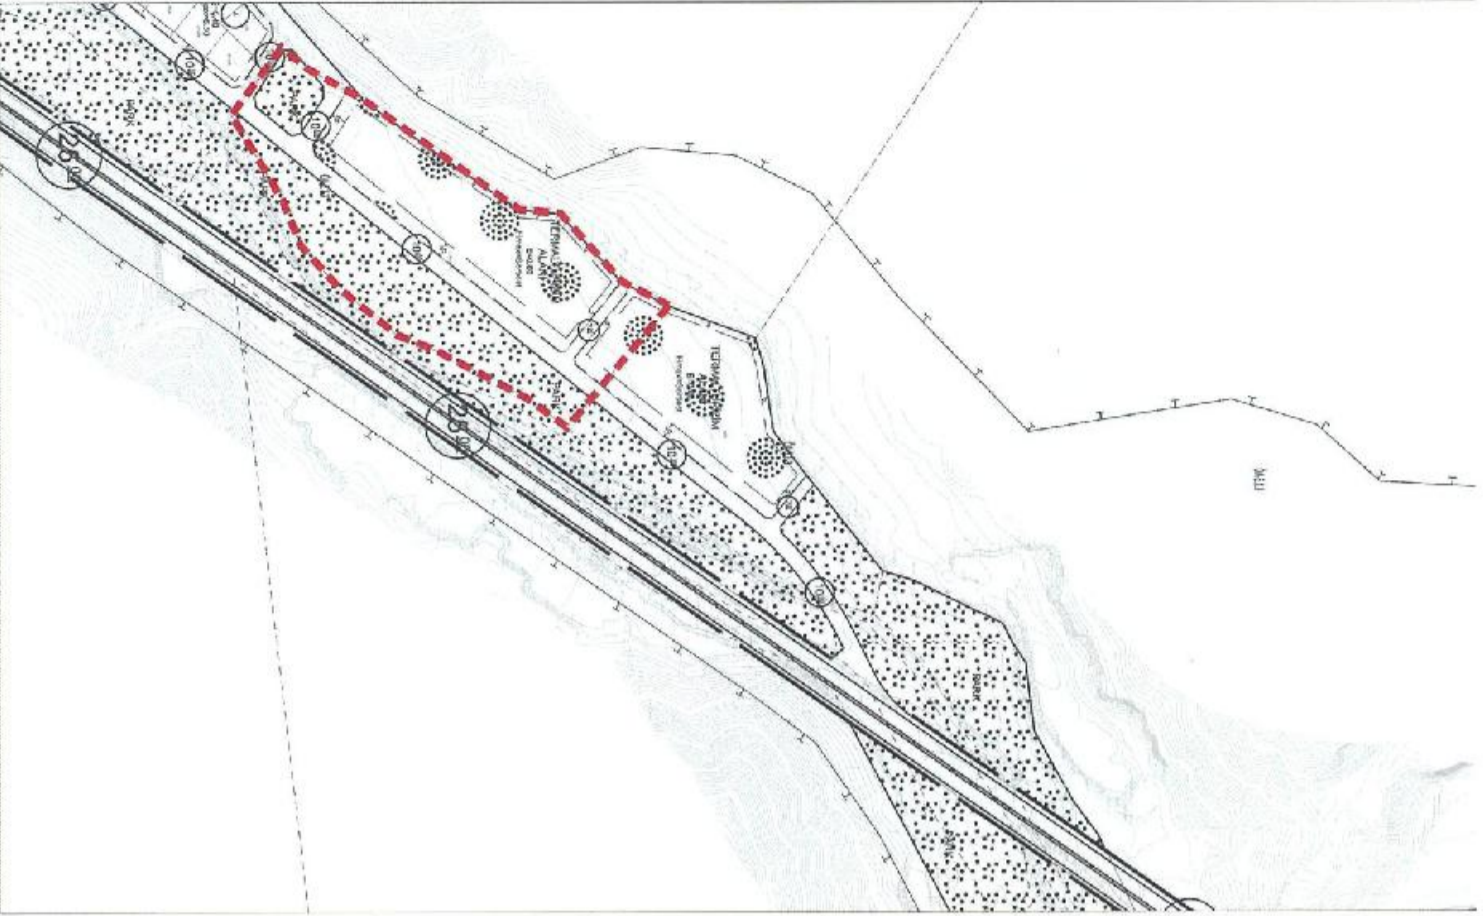

TAPU BİLGİLERİ	İL	İLÇE	MAHALLE KÖY-MEVKİİ	ADA	PARSEL	TALEP KONUSU
	AKSARAY	MERKEZ	ZAFER MAHALLESİ	62	10	FONSSYON DEĞİŞİKLİĞİ

MALİK BİLGİLERİ	Dİ. EKÇE NO	İTİRAZ SAHİBİ	BAŞVURU EVRAK KAYIT TARİHİ
	884	AYNUR ÇALIŞKAN	

TALEP ALANIMIZDA YETERLİ SU KAYNAĞI OLMADIĞI TESPİT EDİLMİŞTİR. TERMAL TÜRİZM ALANINDAN ÇIKARILARAK KONUT ALANINA DÖNÜŞTÜRÜLMESİNİ TALEP




MÜELLİF GÖRÜŞÜ EDERİM

BELEDİYE MECLİS KARARI KABUL.- (GEREKLİ DÜZENLEME YAPILDI.)

MEVCUT İMAR PLANI

ÖNERİ İMAR PLANI

İTİRAZA İLİŞKİN DÜZELTME

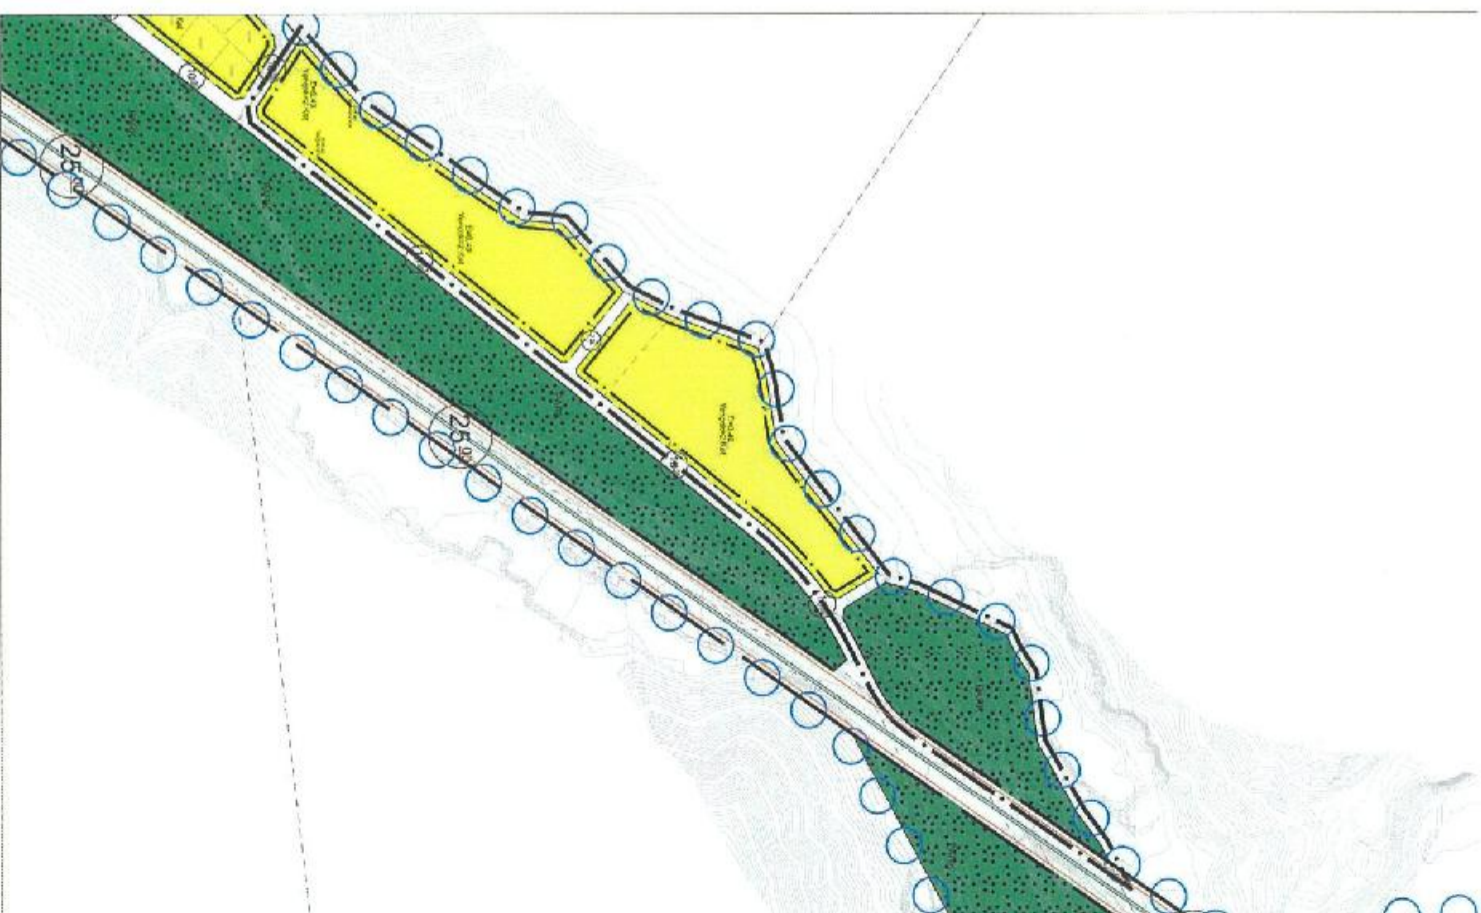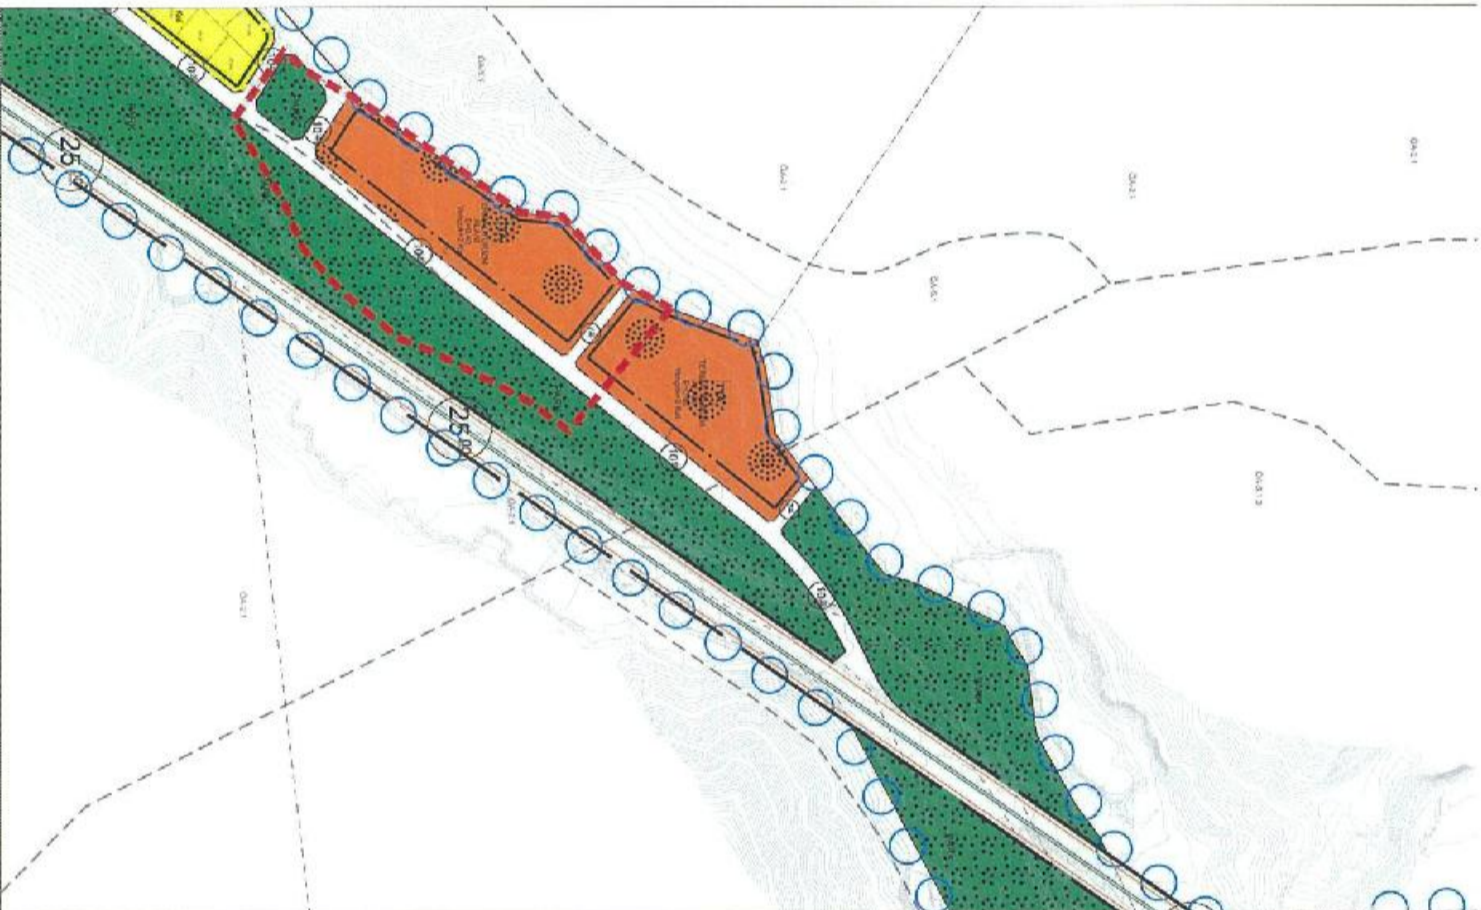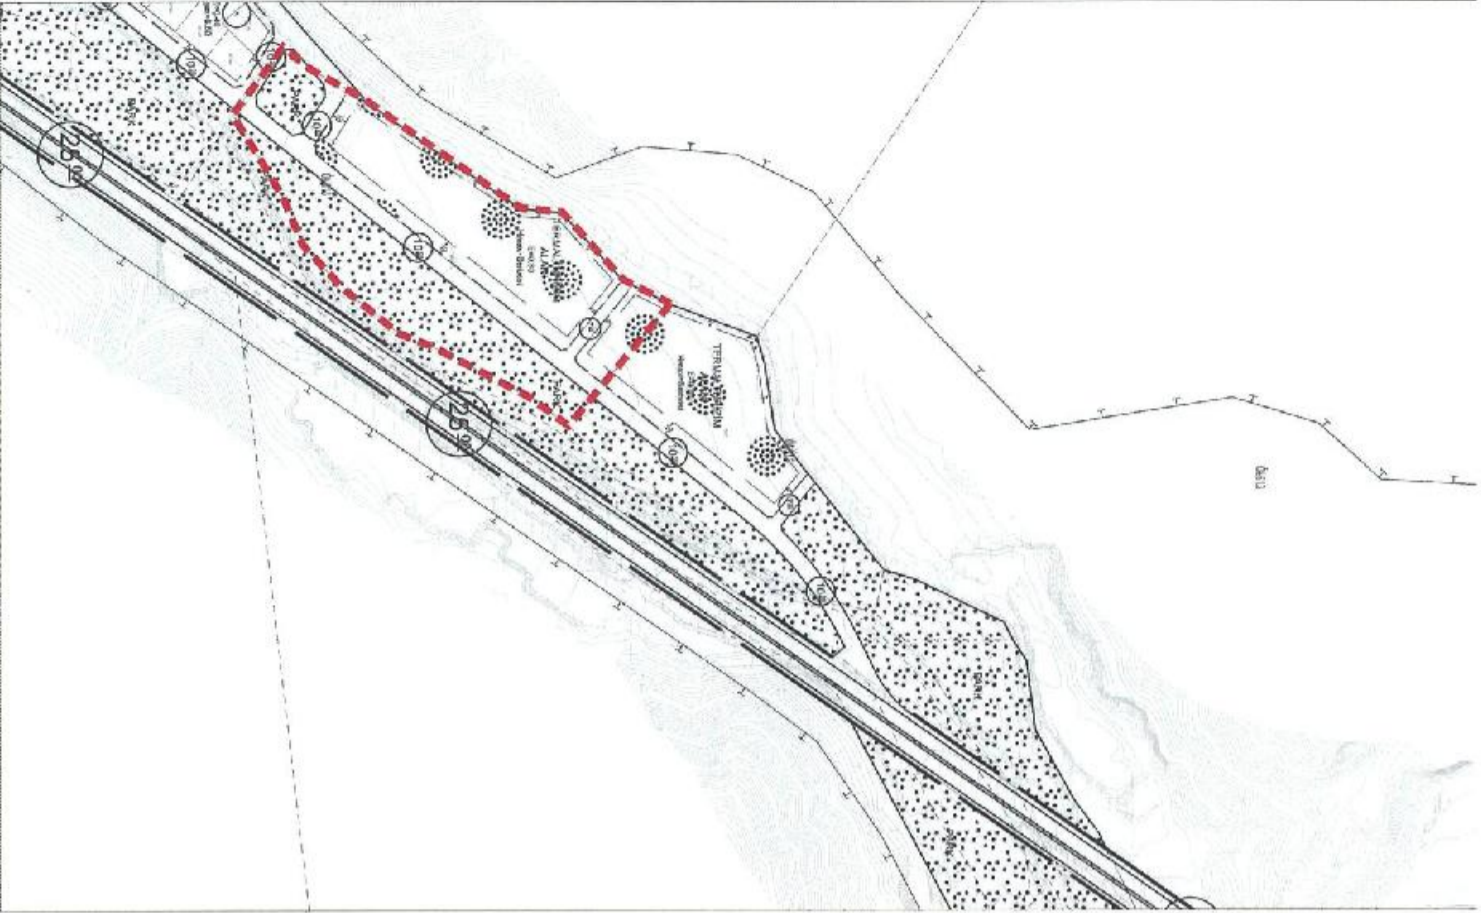

TAPU BİLGİLERİ	İL	İLÇE	MAHALLE KÖY-MEVKİİ	ADA	PARSEL	TALEP KONUSU
	AKSARAY	MERKEZ	ZAFER MAHALLESİ	62	10	FONKSİYON DEĞİŞİKLİĞİ
MALİK BİLGİLERİ	DİLEKÇE NO	İTİRAZ SAHİBİ	BASVURU EVRAK KAYIT TARİHİ			
	918	NURDAN ÖZÇİFÇİ				

TALEP MADEN TETKİK ARAMA RAPORUNA GÖRE TERMAL TESİS YAPILMAK İÇİN YETERLİ SICAK SU OLMADIĞI TESPİT EDİLMİŞTİR. REVİZYON İMAR PLANINDA ARSAMIZIN TERMAL TURİZM ALANINDAN ÇIKARILARAK İMAR PLANI İÇERİSİNDE KONUT ALANI OLARAK DÜZENLENMESİNİ ARZ EDERİM.

MÜELLİF GÖRÜŞÜ




KABUL - (GEREKLİ DÜZENLEME YAPILDI.)

BELEDİYE MECLİS KARARI

MEVCUT İMAR PLANI

ÖNERİ İMAR PLANI

İTİRAZA İLİŞKİN DÜZELTME

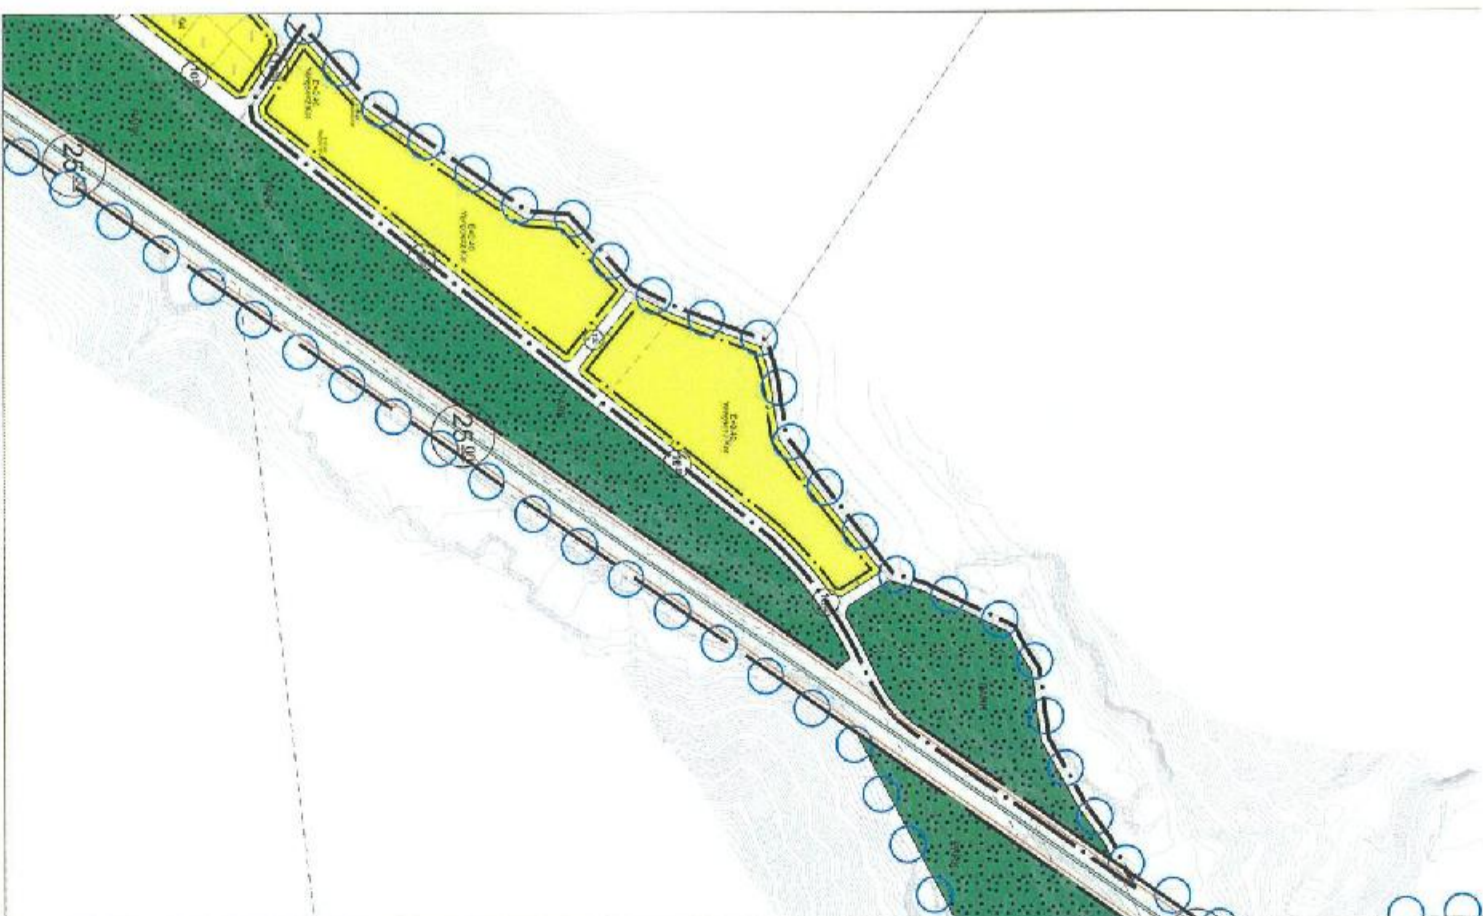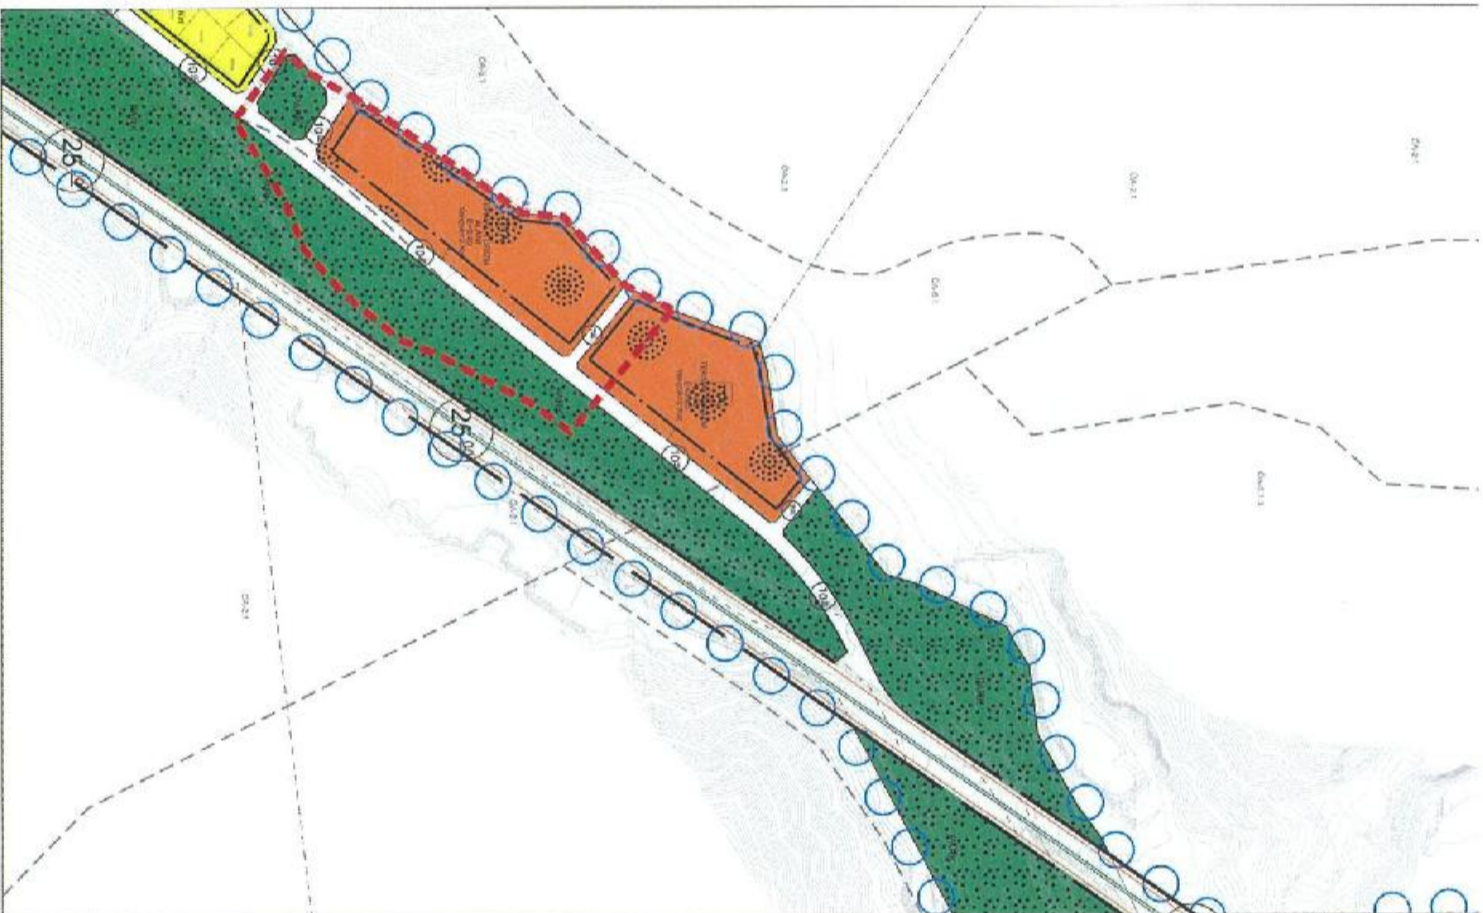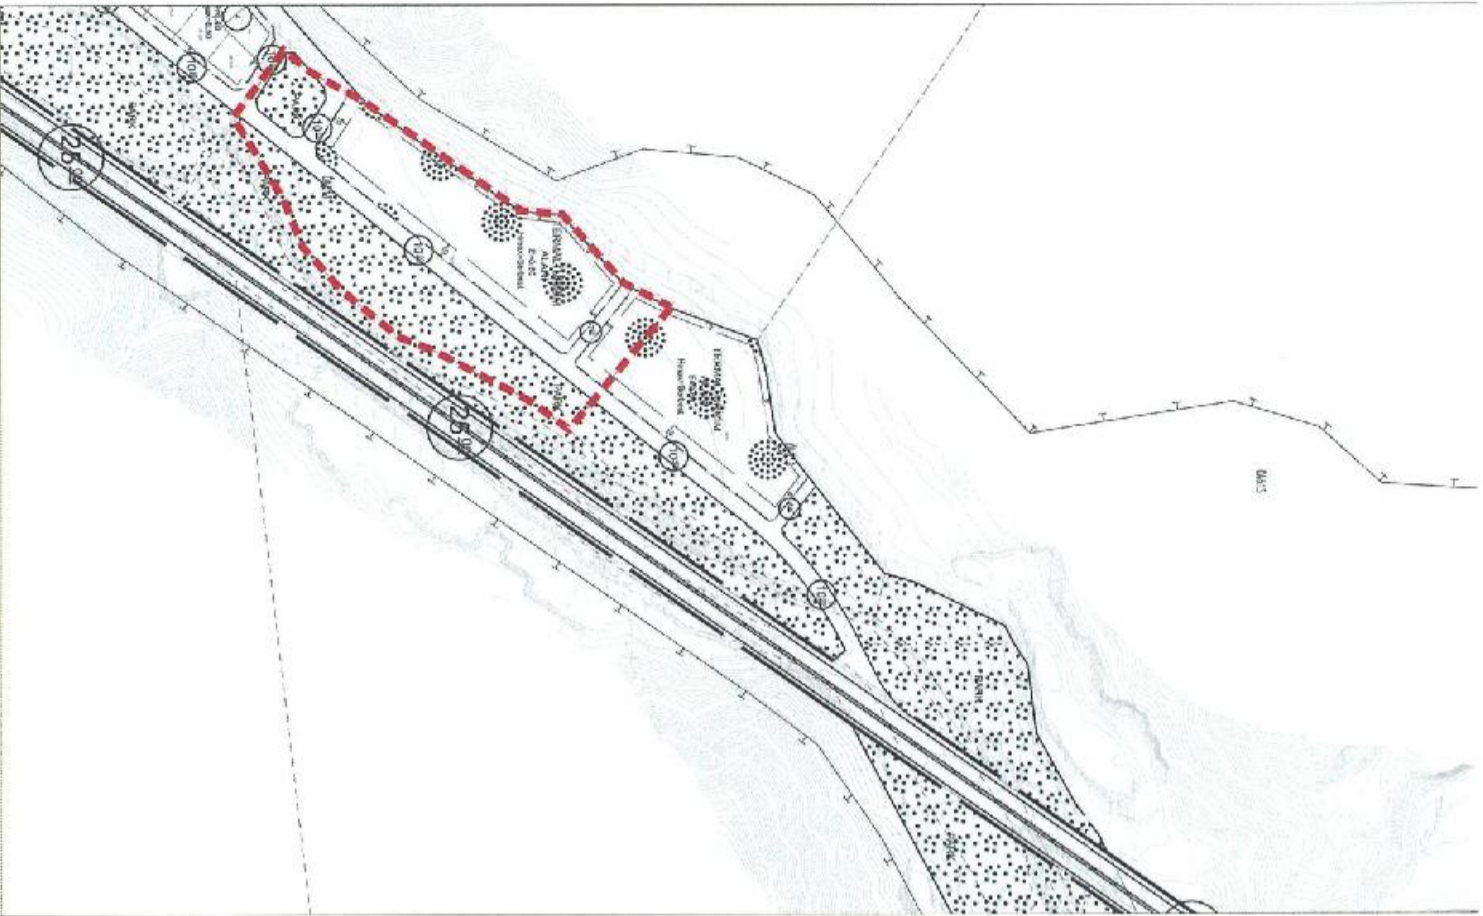

TAPU BİLGİLERİ	İL	İLÇE	MAHALLE KÖY-MEVKİİ	ADA	PARSEL	TALEP KONUSU
	AKSARAY	MERKEZ	ZAFER MAHALLESİ	62	10	FONKSİYON DEĞİŞİKLİĞİ
MALİK BİLGİLERİ	DİLEKÇE NO		İTİRAZ SAHİBİ		BAŞVURU EVRAK KAYIT TARİHİ	
	919		HAYRİYE BÜYÜKÖZER			

TALEP MADEN TETKİK ARAMA RAPORUNA GÖRE TERMAL TESİS YAPMAK İÇİN YETERLİ SICAK SU OLMADIĞI TESPİT EDİLMİŞTİR. REVİZYON İMAR PLANINDA ARSAMIZIN TERMAL TURİZM ALANINDAN ÇIKARILARAK İMAR PLANI İÇERİSİNDE KONUT ALANI OLARAK DÜZENLENMESİNİ ARZ EDERİM.

MÜELLİF GÖRÜŞÜ




KABUL.- (GEREKLİ DÜZENLEME YAPILDI.)

BELEDİYE MECLİS KARARI

MEVCUT İMAR PLANI

ÖNERİ İMAR PLANI


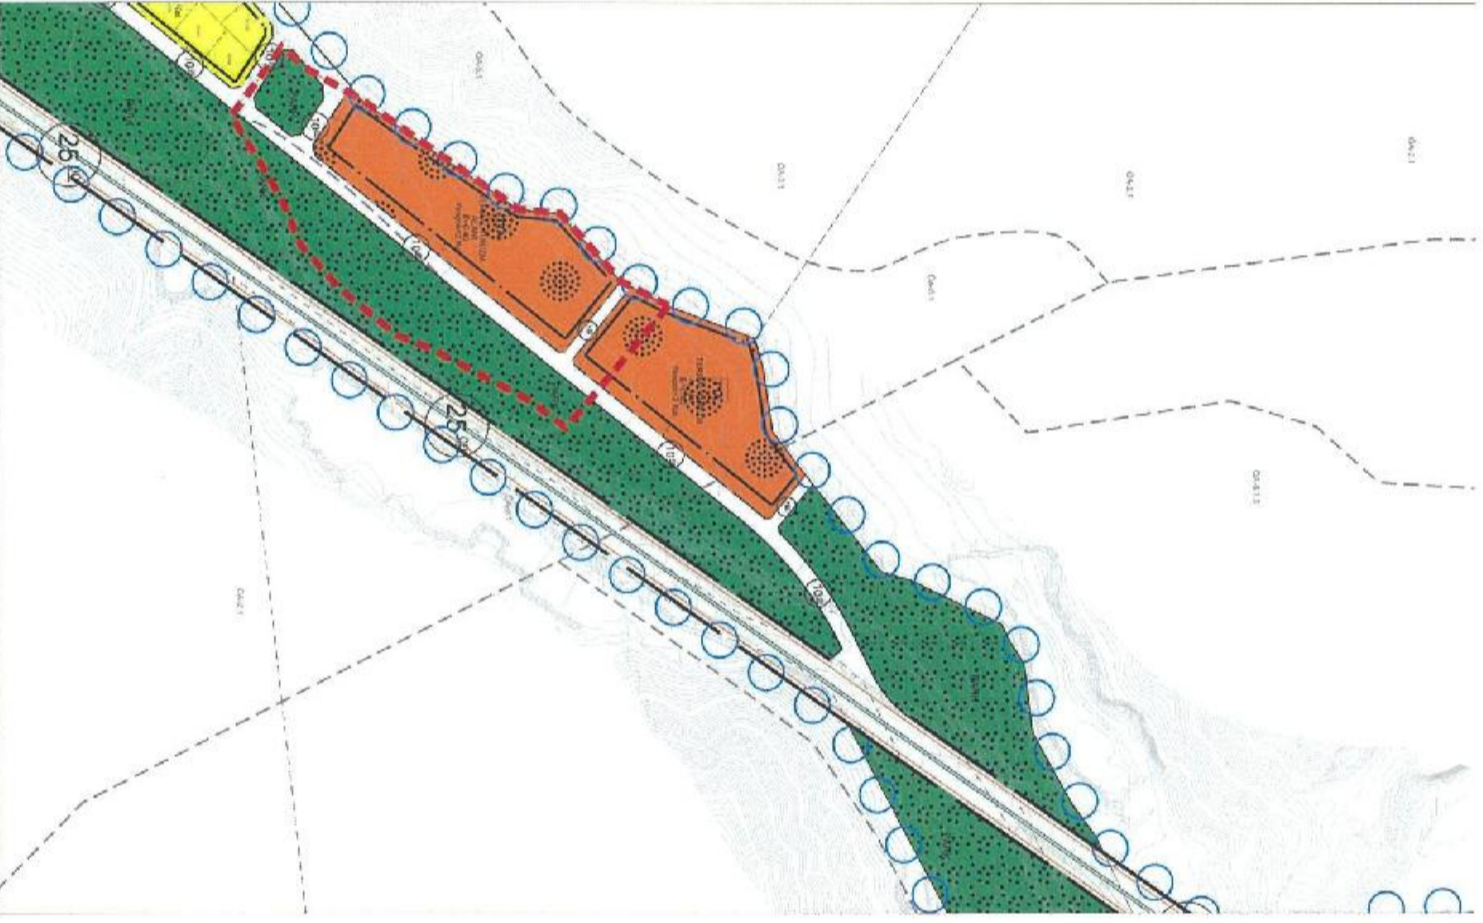
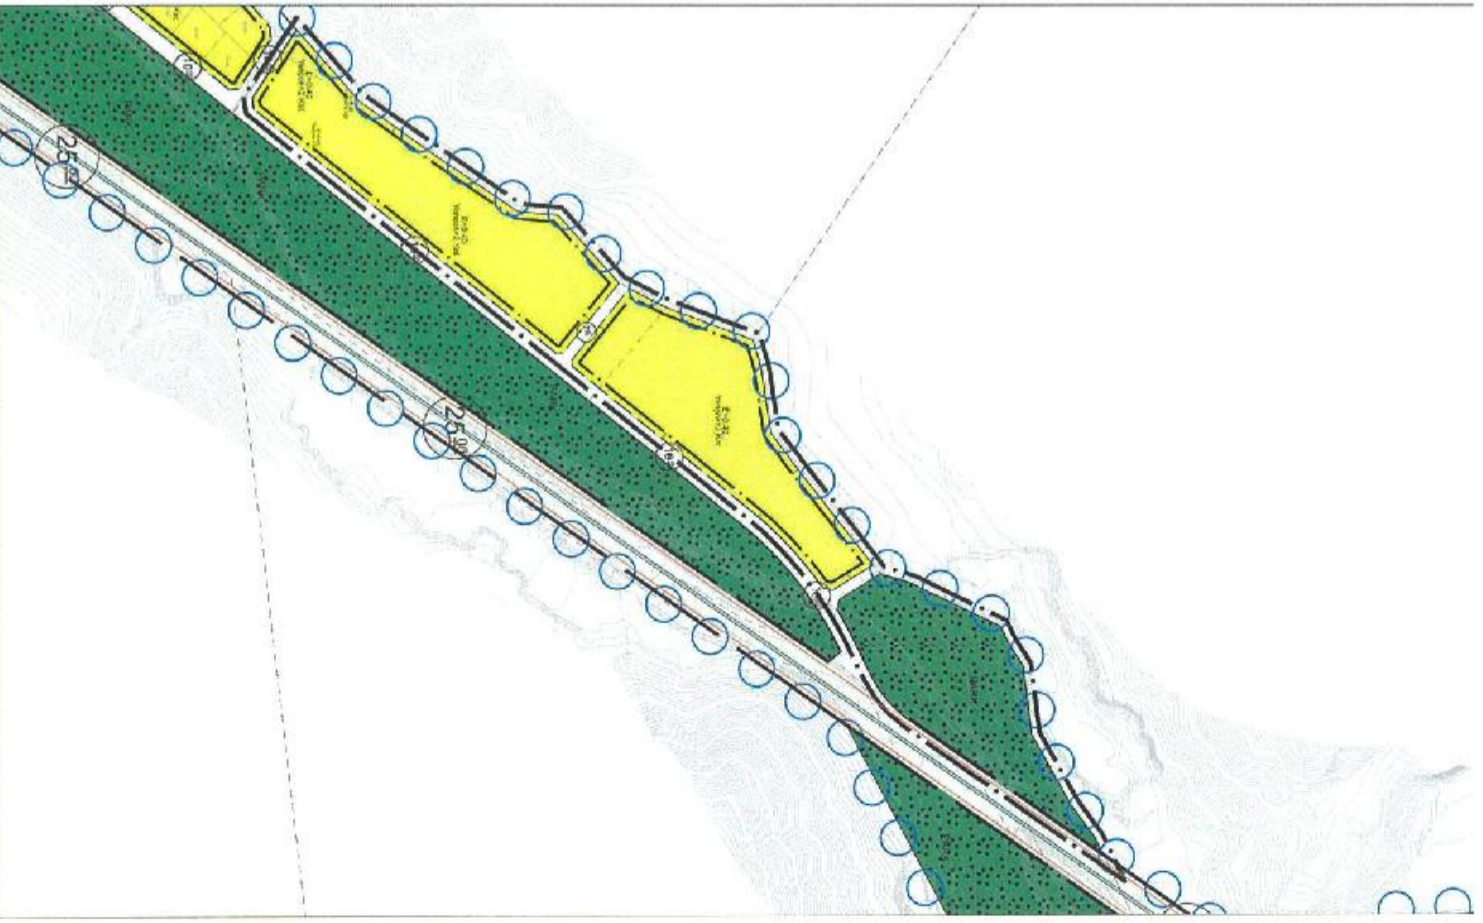
İTİRAZA İLİŞKİN DÜZELTME

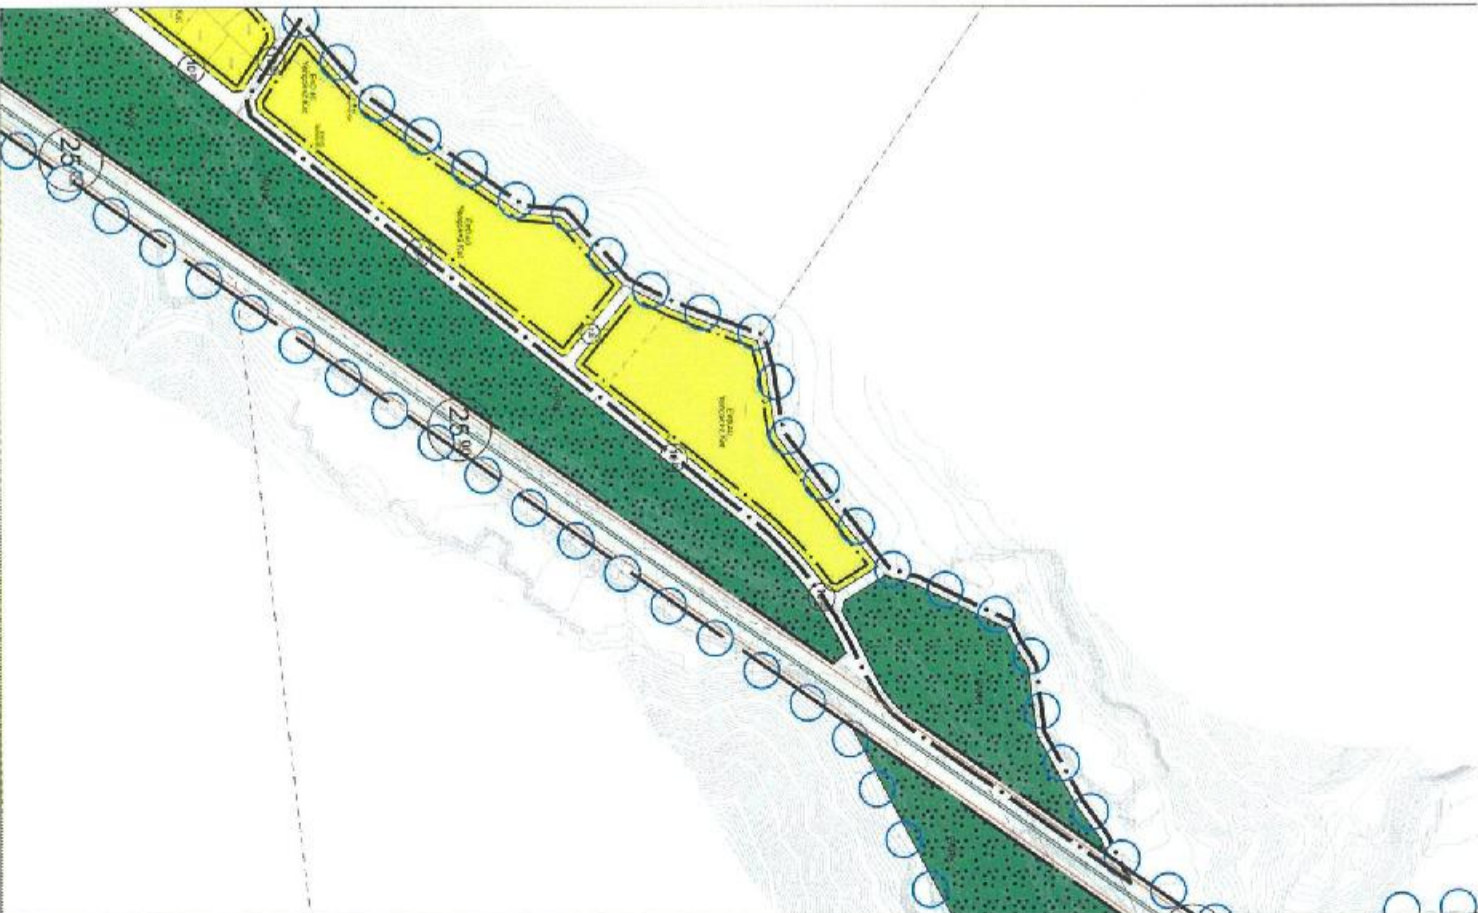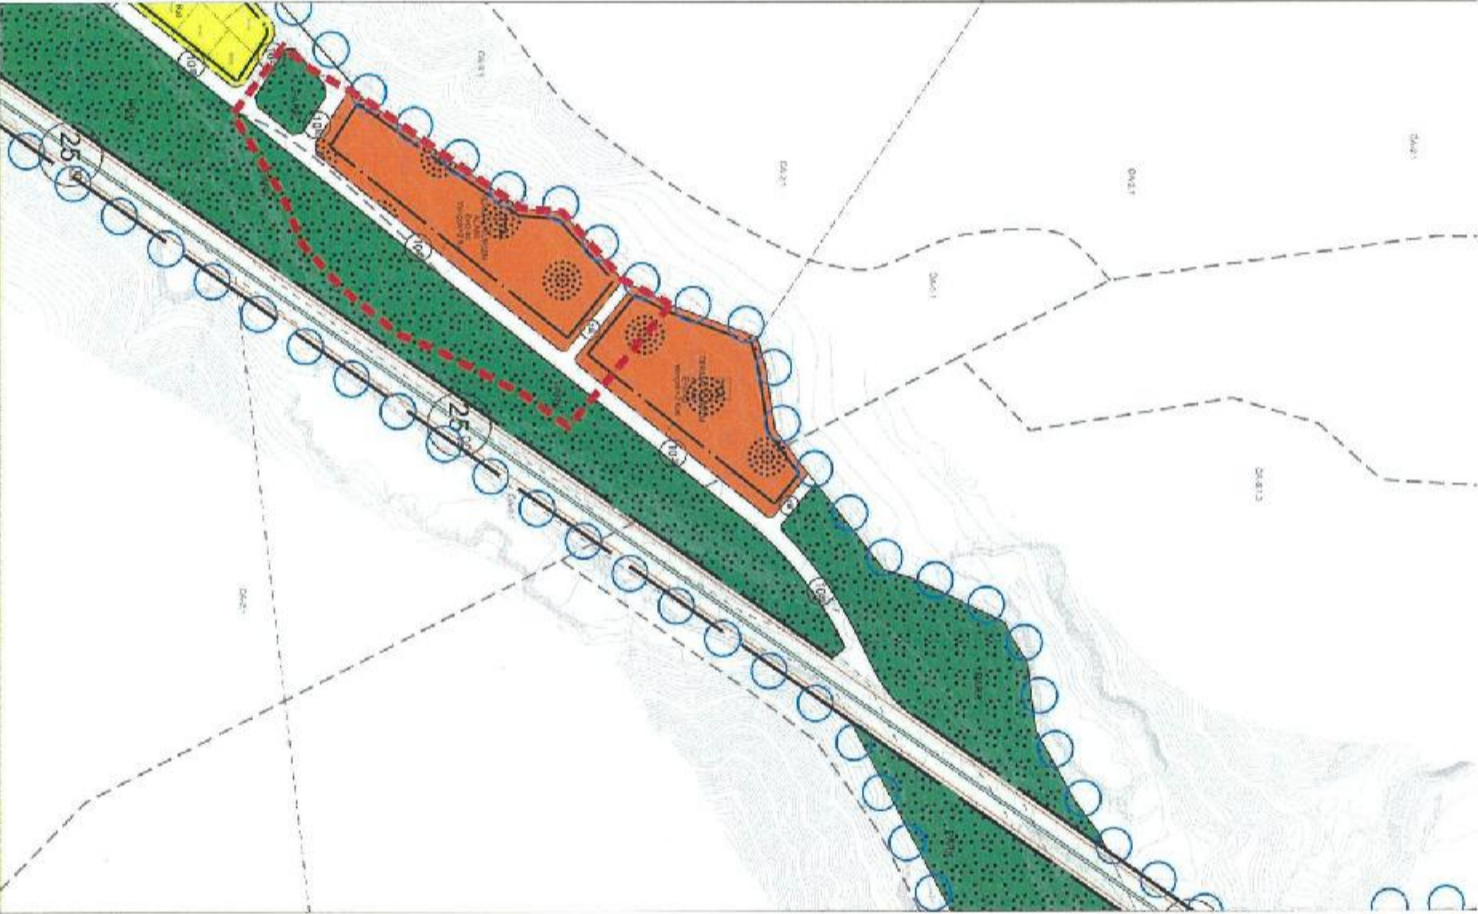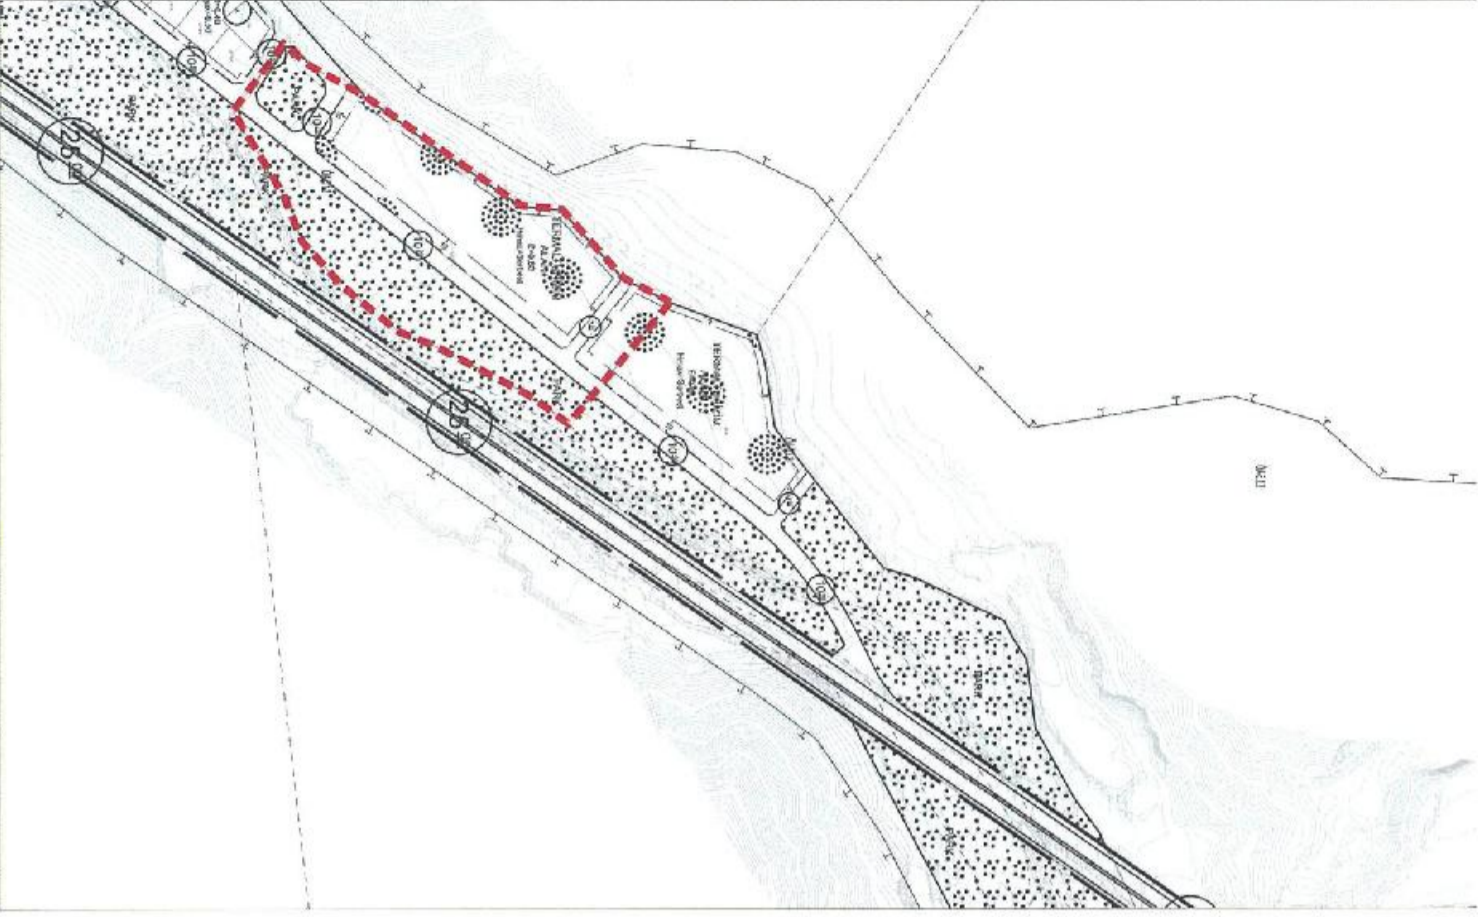

TAPU BİLGİLERİ	İL	İLÇE	MAHALLE KÖY-MEVKİİ	ADA	PARSEL	TALEP KONUSU FONKSİYON DEĞİŞİKLİĞİ
	AKSARAY	MERKEZ	ZAFER MAHALLESİ	62	10	

MALİK BİLGİLERİ	DİLEKÇE NO	İTİRAZ SAHİBİ	BAŞVURU EVRAK KAYIT TARİHİ

TALEP	MADEN TETKİK ARAMA RAPORUNA GÖRE TERMAL TESİS YAPMAK İÇİN YETERLİ SICAK SU OLMADIĞI TESPİT EDİLMİŞTİR. REVİZYON İMAR PLANINDA ARSAMIZIN TERMAL TURİZM ALANINDAN ÇIKARILARAK İMAR PLANI İÇERİSİNDE KONTUT ALANI OLARAK DÜZENLENMESİNİ ARZ EDERİM.
MÜELLİP GÖRÜŞÜ	KABUL.- (GEREKLİ DÜZENLEME YAPILDI.)
BELLEDİYE MECLİS KARARI	

MEVCUT İMAR PLANI	ÖNERİ İMAR PLANI	İTİRAZA İLİŞKİN DÜZELTME
		



TAPU BİLGİLERİ	İL	İLÇE	MAHALLE KÖY-MEVKİİ	ADA	PARSEL	TALEP KONUSU
	AKSARAY	MERKEZ	ZAFER MAHALLESİ	62	10	FONKSİYON DEĞİŞİKLİĞİ
MALİK BİLGİLERİ	DİLEKÇE NO		İTİRAZ SAHİBİ		BAŞVURU EVRAK KAYIT TARİHİ	
	921		ŞÜKRAN YILDIRIM			

TALEP	MADEN TETKİK ARAMA RAPORUNA GÖRE TERMAL TESİS YAPMAK İÇİN YETERLİ SICAK SU OLMADIĞI TESPİT EDİLMİŞTİR. REVİZYON İMAR PLANINDA ARSAMIZIN TERMAL TURİZM ALANINDAN ÇIKARILARAK İMAR PLANI İÇERİSİNDE KONUT ALANI OLARAK DÜZENLENMESİNİ ARZ EDERİM.
MÜELİJE GÖRÜŞÜ	KABUL.-(GEREKLİ DÜZENLEME YAPILDI.)
BELEDİYE MECLİS KARARI	

MEVCUT İMAR PLANI

ÖNERİ İMAR PLANI

İTİRAZA İLİŞKİN DÜZELTME

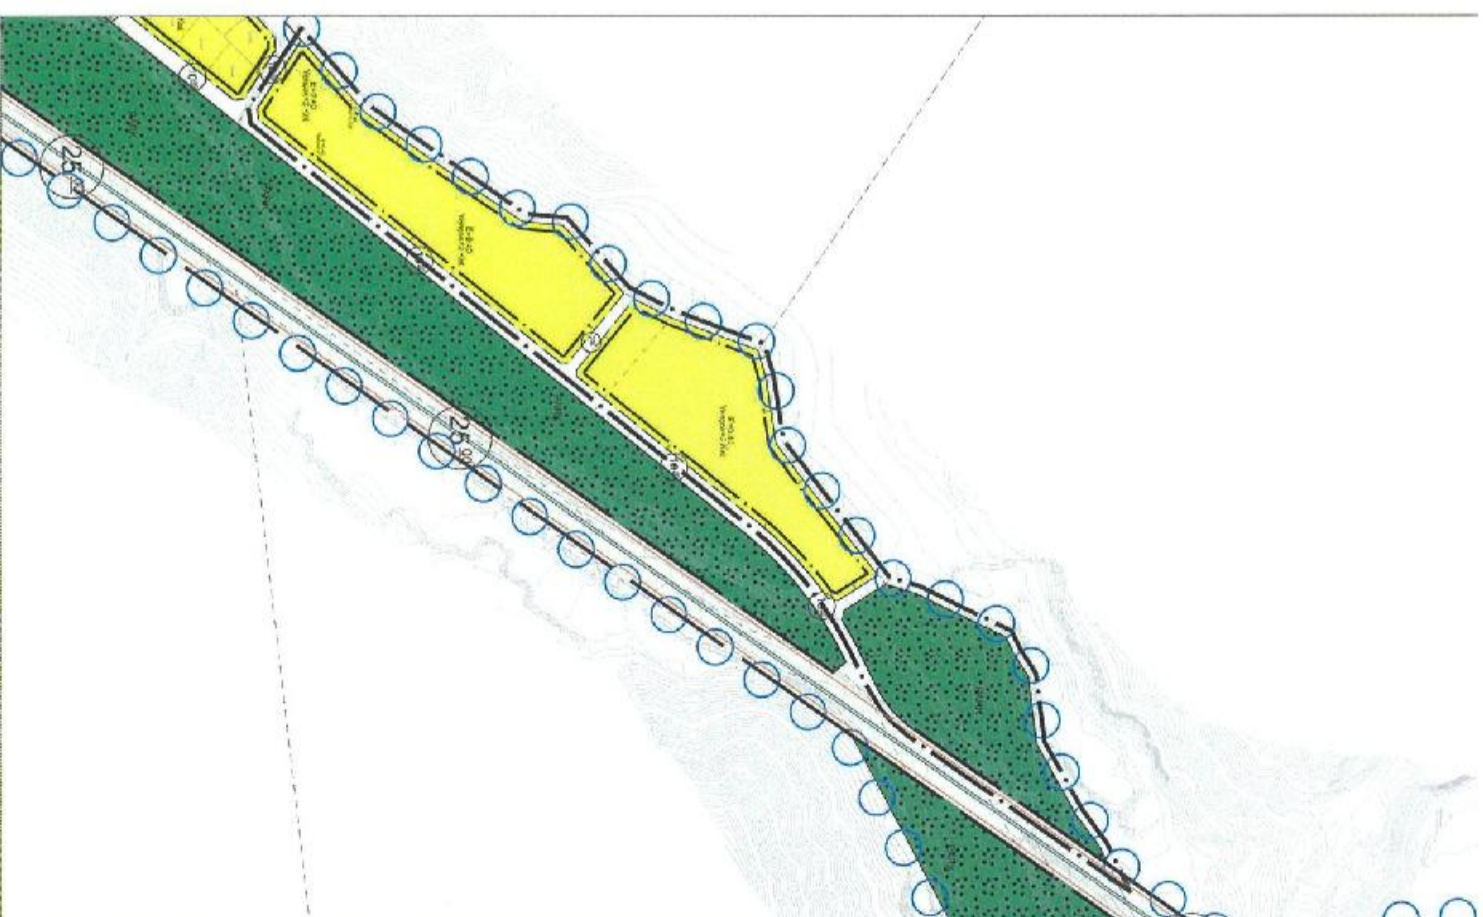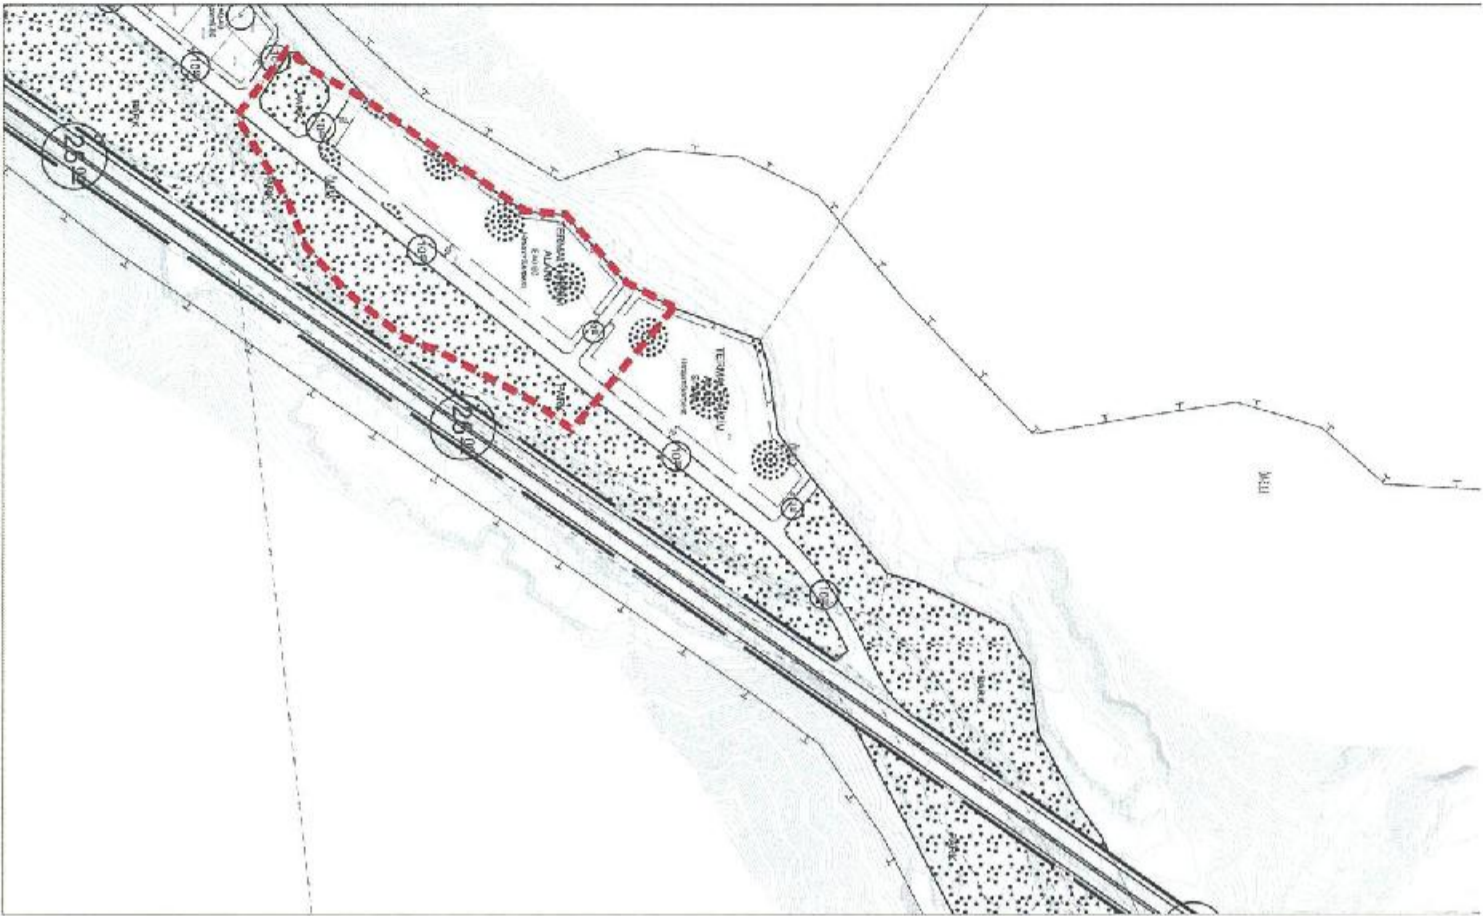




TAPU BİLGİLERİ	İL AKSARAY	İLÇE MERKEZ	MAHALLE KÖY-MEVKİİ ZAFER MAHALLESİ	ADA 62	PARSEL 10	TALEP KONUSU FONKSİYON DEĞİŞİKLİĞİ
MALİK BİLGİLERİ	DİLEKÇE NO 922	İTİRAZ SAHİBİ KERİM YILDIRIM	BAŞVURU EVRAK KAYIT TARİHİ			

TALEP	MADEN TETKİK ARAMA RAPORUNA GÖRE TERMAL TESİS YAPMAK İÇİN YETERLİ SICAK SU OLMADIĞI TESPİT EDİLMİŞTİR. REVİZYON İMAR PLANINDA ARSAMIZIN TERMAL TURİZM ALANINDAN ÇIKARILARAK İMAR PLANI İÇERİSİNDE KONUT ALANI OLARAK DÜZENLENMESİNİ ARZ EDERİM.
MÜELLİF GÖRÜŞÜ	KABUL.-(GEREKLİ DÜZENLEME YAPILDI.)
BELEDİYE MECLİS KARARI	

MEVCUT İMAR PLANI

ÖNERİ İMAR PLANI

İTİRAZA İLİŞKİN DÜZELTME

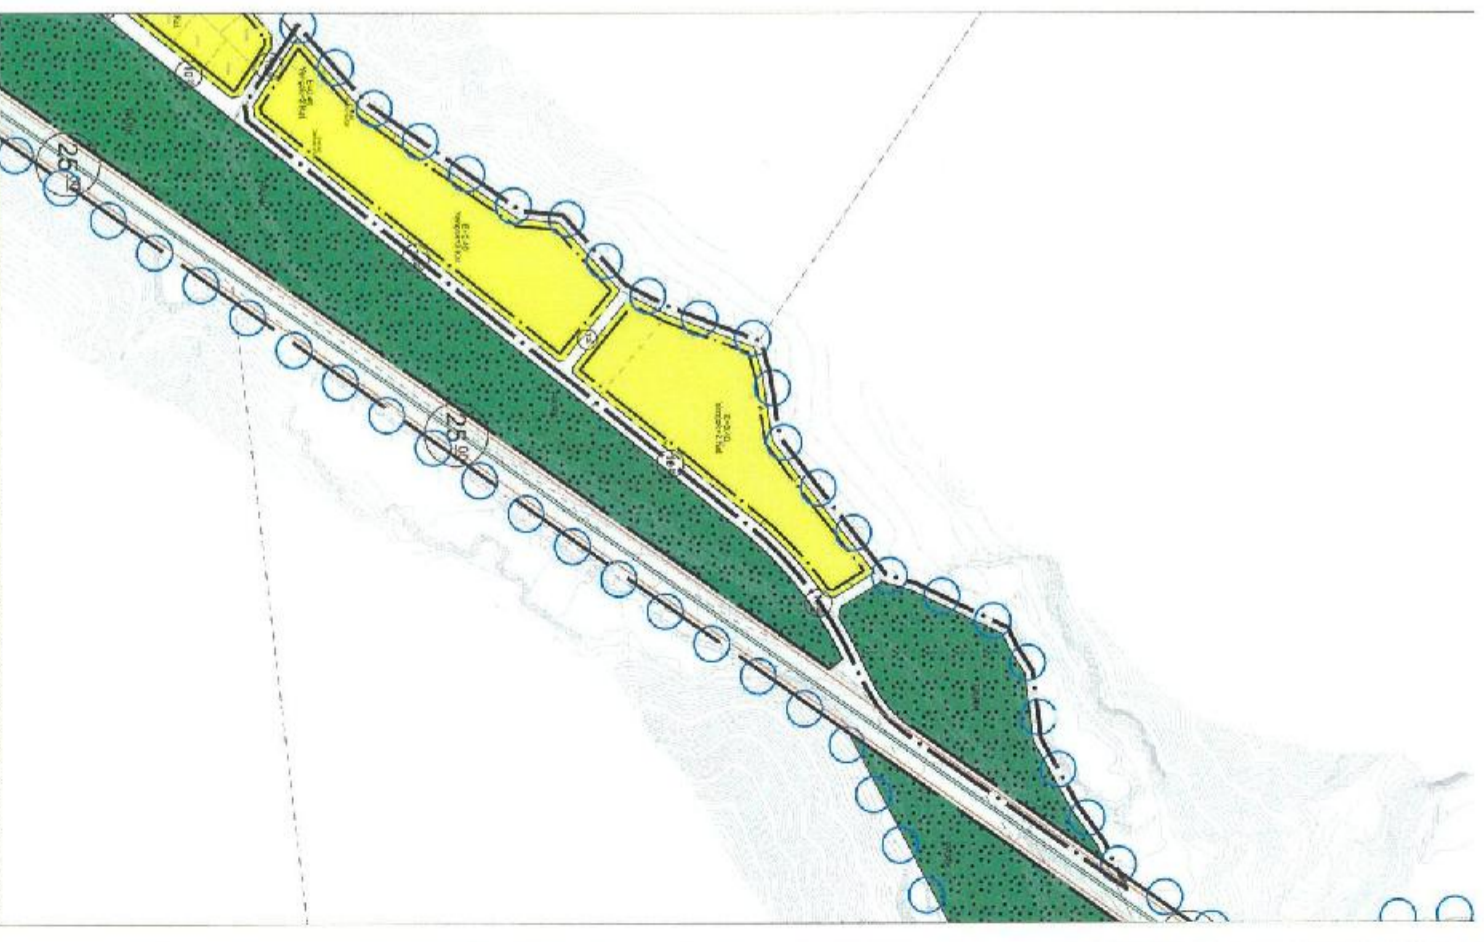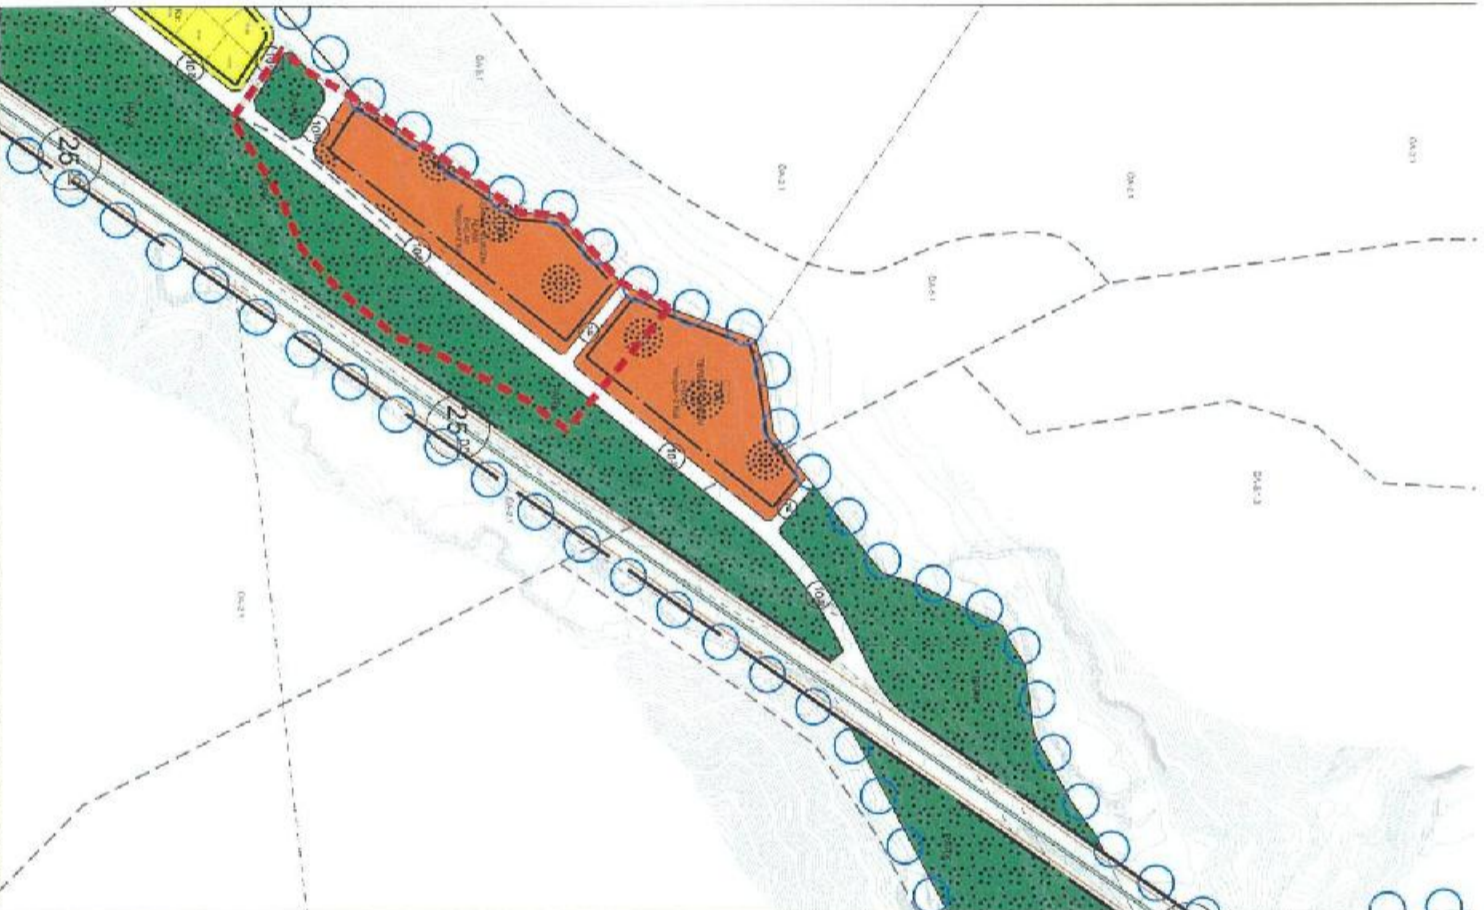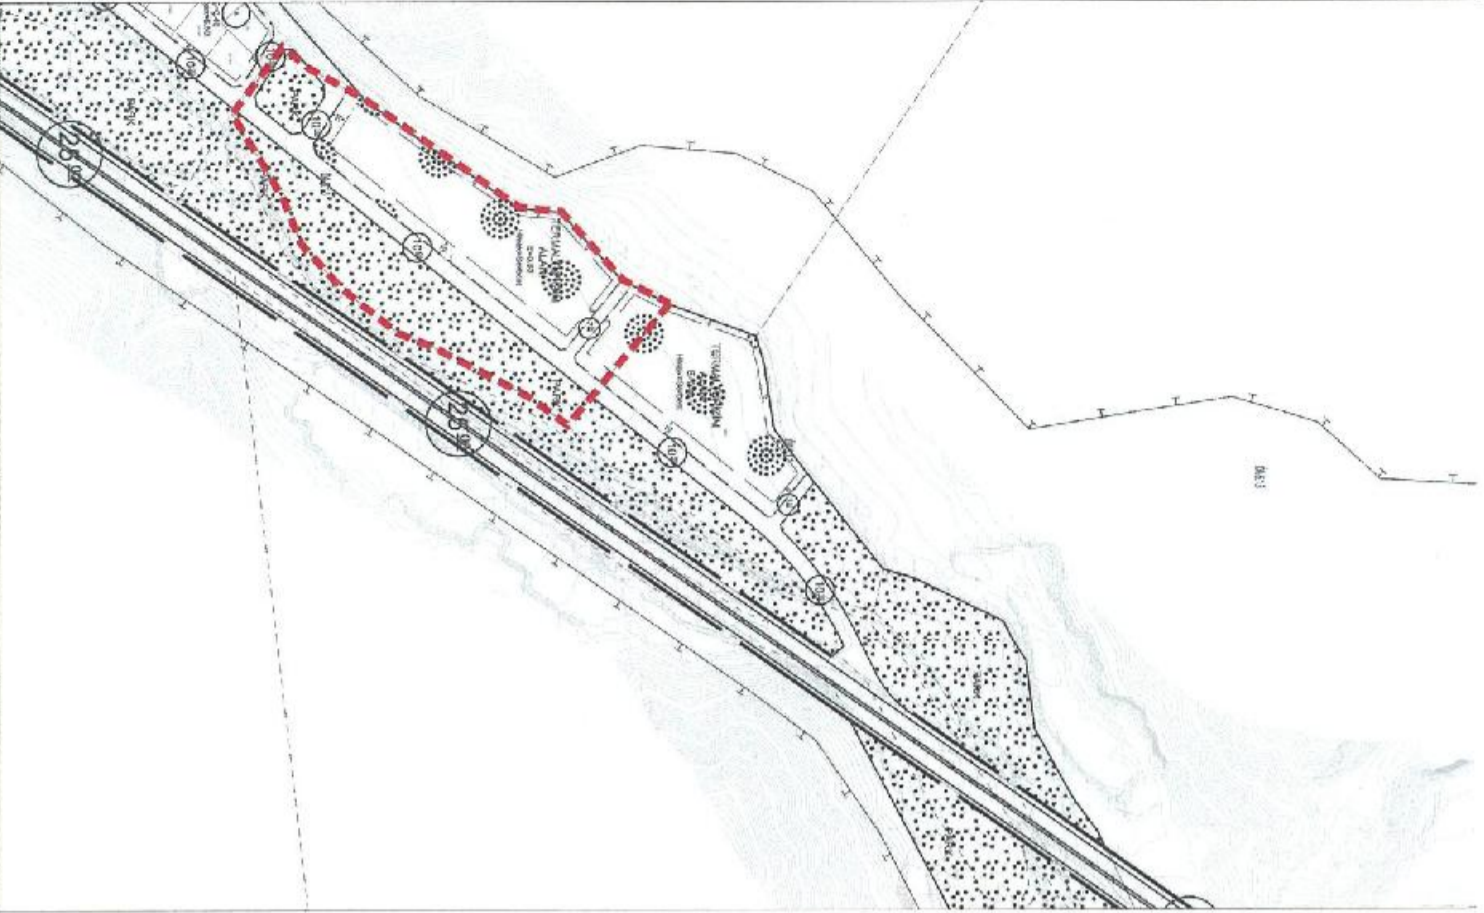

TAPU BİLGİLERİ	İL	MAHALLE KÖY-MEVKİ	ADA	PARSEL	TALEP KONUSU
	AKSARAY	ERĞELİKAPI MAHALLESİ	5511	5-7-8-9	FONKSİYON DEĞİŞİKLİĞİ-YAPILAMA KOŞULLARI DEĞİŞİKLİĞİ

MALİK BİLGİLERİ	DİLEKÇE NO	İTİRAZ SAHİBİ	BASVURU EVRAK KAYIT TARİHİ
	923	BAYRAM GEVENÇ, HASAN GEVENÇ, SELÇUK GEVENÇ	

TALEP
MÜELLİF GÖRÜŞÜ
BELEDİYE MECLİS KARARI

ÇEVRE PARSELLERİN 5 KAT OLDUĞU GÖRÜLMEKTEDİR. EMSALININ ÇOK DÜŞÜK OLDUĞU İÇİN YAPILAMA MÜSAİT DEĞİLDİR. PARSELLERİN TİCARİDEN ÇIKARILIP KONUT ALANINA DÖNÜŞTÜRÜLEREK MAĞDURİYETİN GİDERİLMESİNİ ARZ EDERİZ.

BELEDİYE MECLİS KARARI
 KISMI KABUL.- (GEREKLİ DÜZENLEME YAPILDI.)

MEVCUT İMAR PLANI



ÖNERİ İMAR PLANI



İTİRAZA İLİŞKİN DÜZELTME



TAPU BİLGİLERİ	İL	İLÇE	MAHALLE KÖY-MEVKİİ	ADA	PARSEL	TALEP KONUSU YOLA İTİRAZ
	AKSARAY	MERKEZ	LALELİ MAHALLESİ	283	43	
MALİK BİLGİLERİ		DİLEKÇE NO	İTİRAZ SAHİBİ	BAŞVURU EVRAK KAYIT TARİHİ		
		958_2	AV. FATİH ÖNAL			

TAŞINMAZIN ORTASINDAN 2000 M2 DEN KÜÇÜK PARSELLERE AYIRILMAK ŞEKLİNDE YOL GEÇİRİLMİŞTİR. BİZ BU PARSELİN ORTASINDAN BİR YOL GEÇİRİLP BU PARSELİN İKİYE AYRILMASINI HATTA DEVAMINDA 2000 M2DEN KÜÇÜK PARSELLERE İZİN VERİLİP ELDE EDİLECEK BU PARSELİN DE İKİYE BÖLÜNMESİNİ TALEP ETMEKTEYİZ.




MÜELİYF GÖRÜŞÜ KABUL. (GEREKLİ DÜZENLEME YAPILDI.)

BELEDİYE MECLİS KARARI

MEVCUT İMAR PLANI

ÖNERİ İMAR PLANI

İTİRAZA İLİŞKİN DÜZELTME

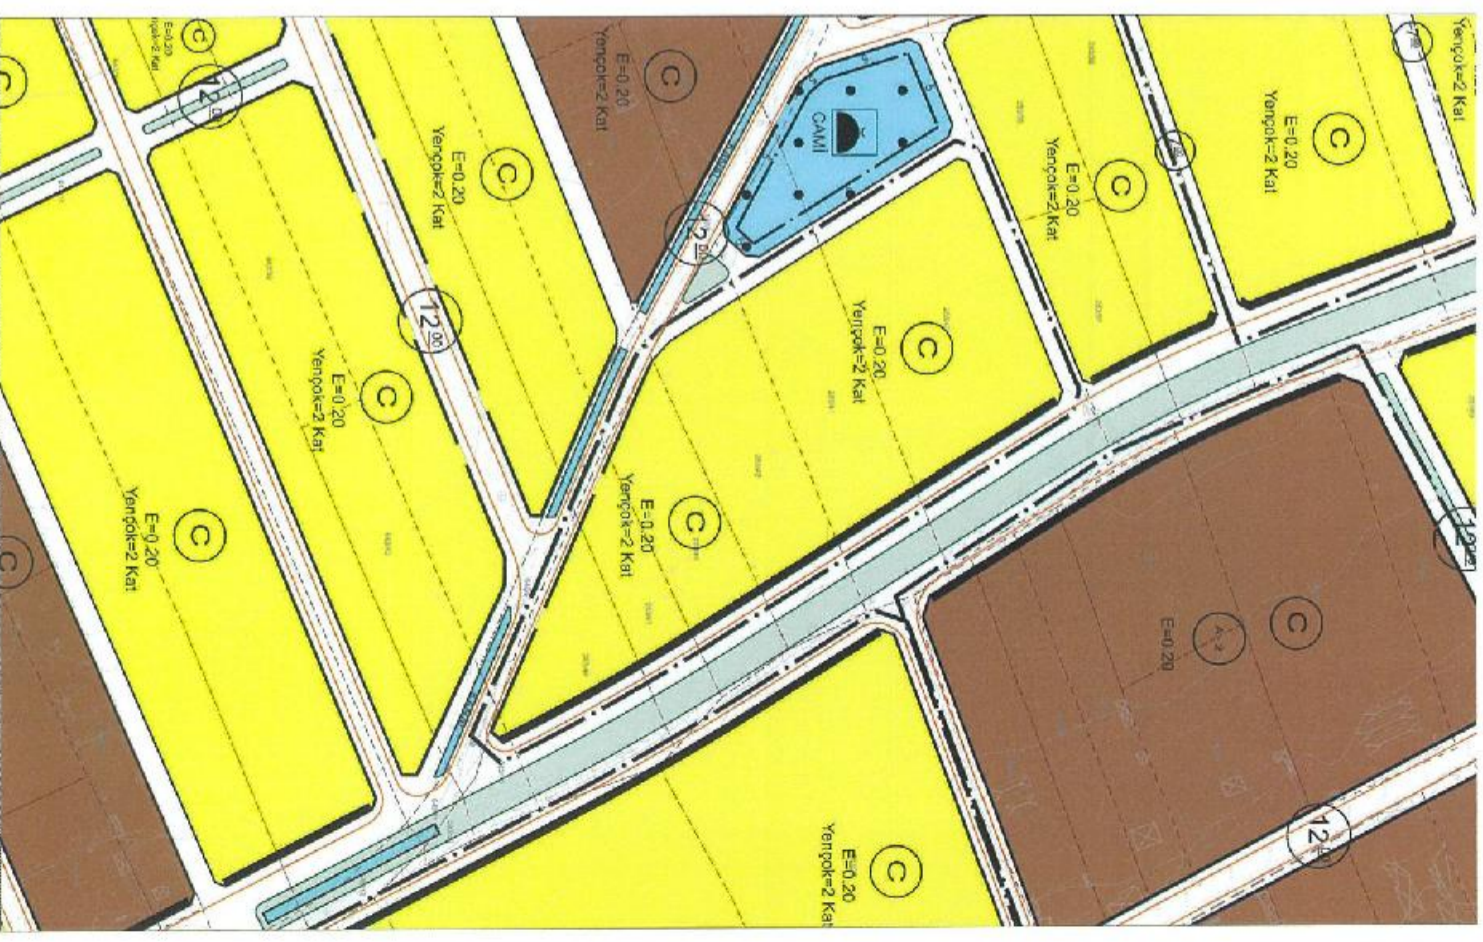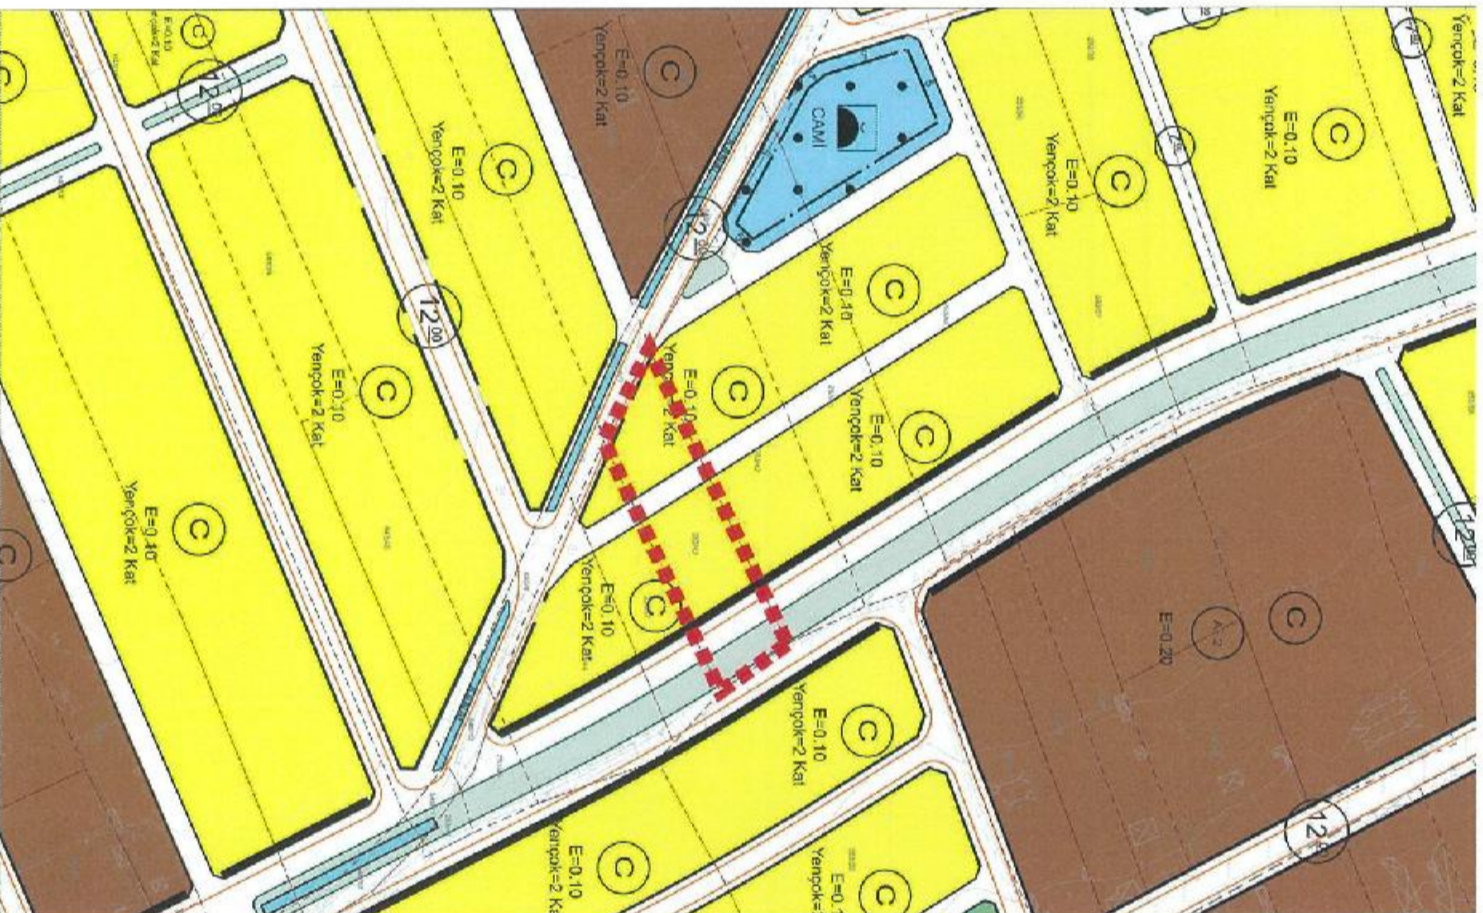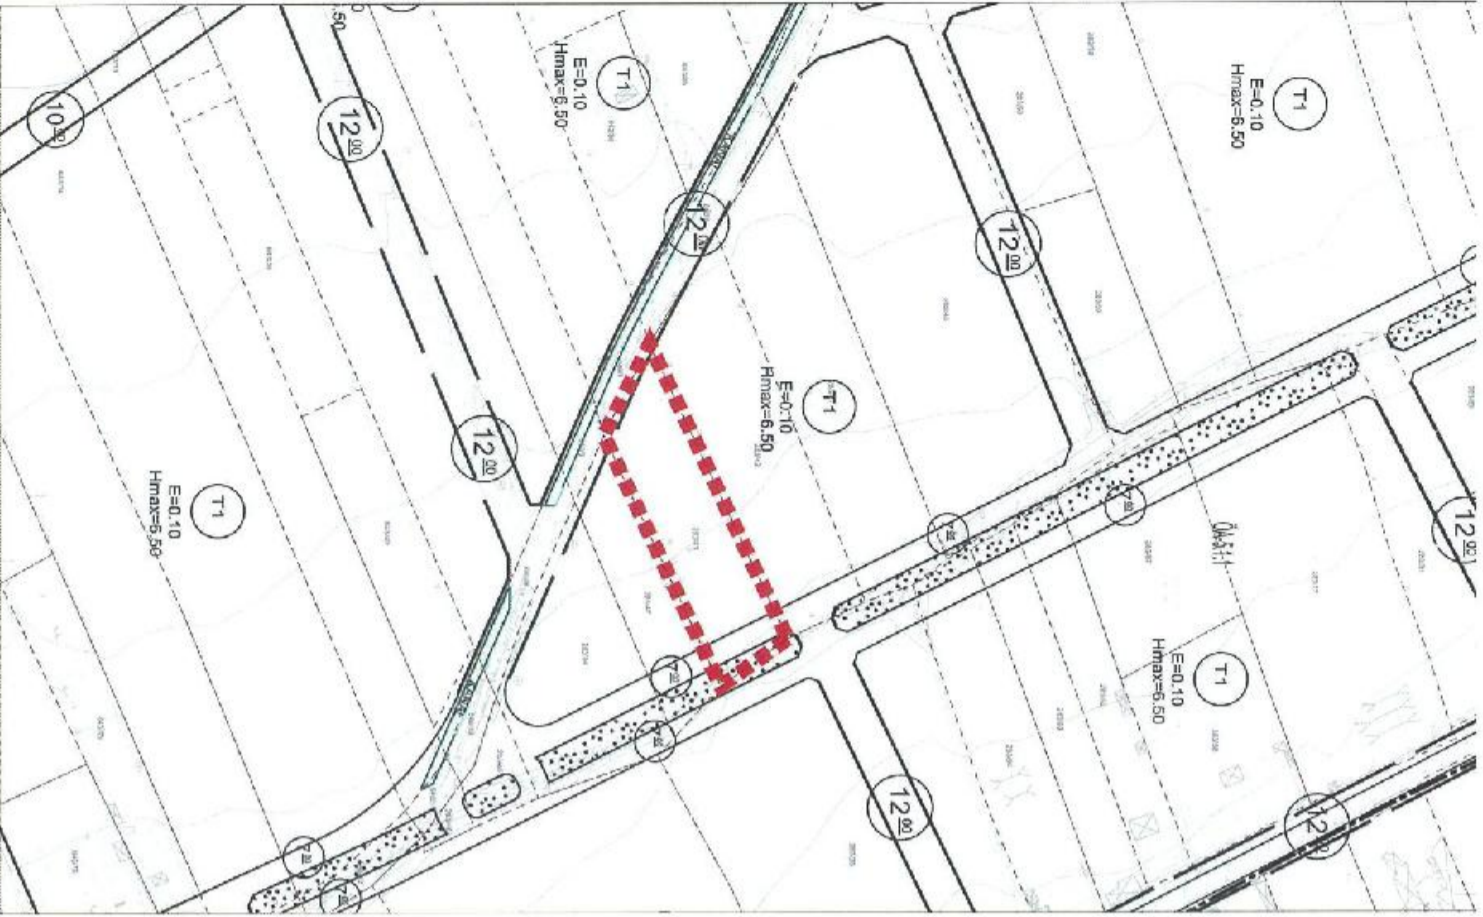

TAPU BİLGİLERİ	İL	İLÇE	MAHALLE KÖY-MEVKİİ	ADA	PARSEL	TALEP KONUSU
	AKSARAY	MERKEZ	LALELİ MAHALLESİ	283	43	YOLA İTİRAZ
MALİK BİLGİLERİ	DİLEKÇE NO	İTİRAZ SAHİBİ	BAŞVURU EVRAK KAYIT TARİHİ			
	959 2	AV. FATİH ÖNAL				

TALEP TAŞINMAZIN ORTASINDAN 2000 M2 DEN KÜÇÜK PARSELLERE AYIRILMAK İÇİN YOL GEÇİRİLMİŞTİR. BİZ BU PARSELİN ORTASINDAN BİR YOL GEÇİRİLİP BU PARSELİN İKİYE AYRILMASINI HATTA DEVAMINDA 2000 M2DEN KÜÇÜK PARSELLERE İZİN VERİLİP ELDE EDİLECEK BU PARSELİN DE İKİYE BÖLÜNMESİNİ TALEP ETMEKTEYİZ.

MÜELLİF GÖRÜŞÜ KABUL. (GEREKLİ DÜZENLEMELER YAPILDI)

BELEDİYE MECLİS KARARI

MEVCUT İMAR PLANI

ÖNERİ İMAR PLANI

İTİRAZA İLİŞKİN DÜZELTME

