



ZABIT

Aksaray İli Merkez İlçesi Şamlı Mahallesi 3314 Ada 9 nolu parselin bitiřiğinde bulunan Park Alanına İliřkin 1/1000 Ölçekli Uygulama İmar Planı deęiřiklięi, Aksaray Belediye meclisinin 06/12/2024 tarih ve 2024/12-179 sayılı kararı ile uygun bulunarak onaylanmıřtır.

Aksaray Belediyesi İmar ve Şehircilik Müdürlüğü'nce 13/12/2024 tarihinde plan paftasının dıř yüzünde Aksaray Belediye Başkanı'na ait 1 adet resmi mühür ve onama imzası görölmüřtür. İmar Kanununun 8. Maddesine göre 13/12/2024-13/01/2025 tarihleri arasında bir ay süre ile askıya çıkarılmıřtır.

Onay Tarihi: 06/12/2024



Hayriye ALTINTAŞ
İmar ve Şehircilik Müdür V.


Şükrü TANŞİ
Şehir Plancısı

TUTANAK

Aksaray Belediye Başkanlığınca onanmış olan, tarih ve numarası aşağıda gösterilen imar planı değişikliği, 3194 sayılı imar kanununun 8. Maddesi gereğince 13/12/2024 günü mesai başlangıcı Aksaray Belediyesi binası 3. Katta askıya asıldığına dair tarafımızca tanzim edilen tutanaktır.

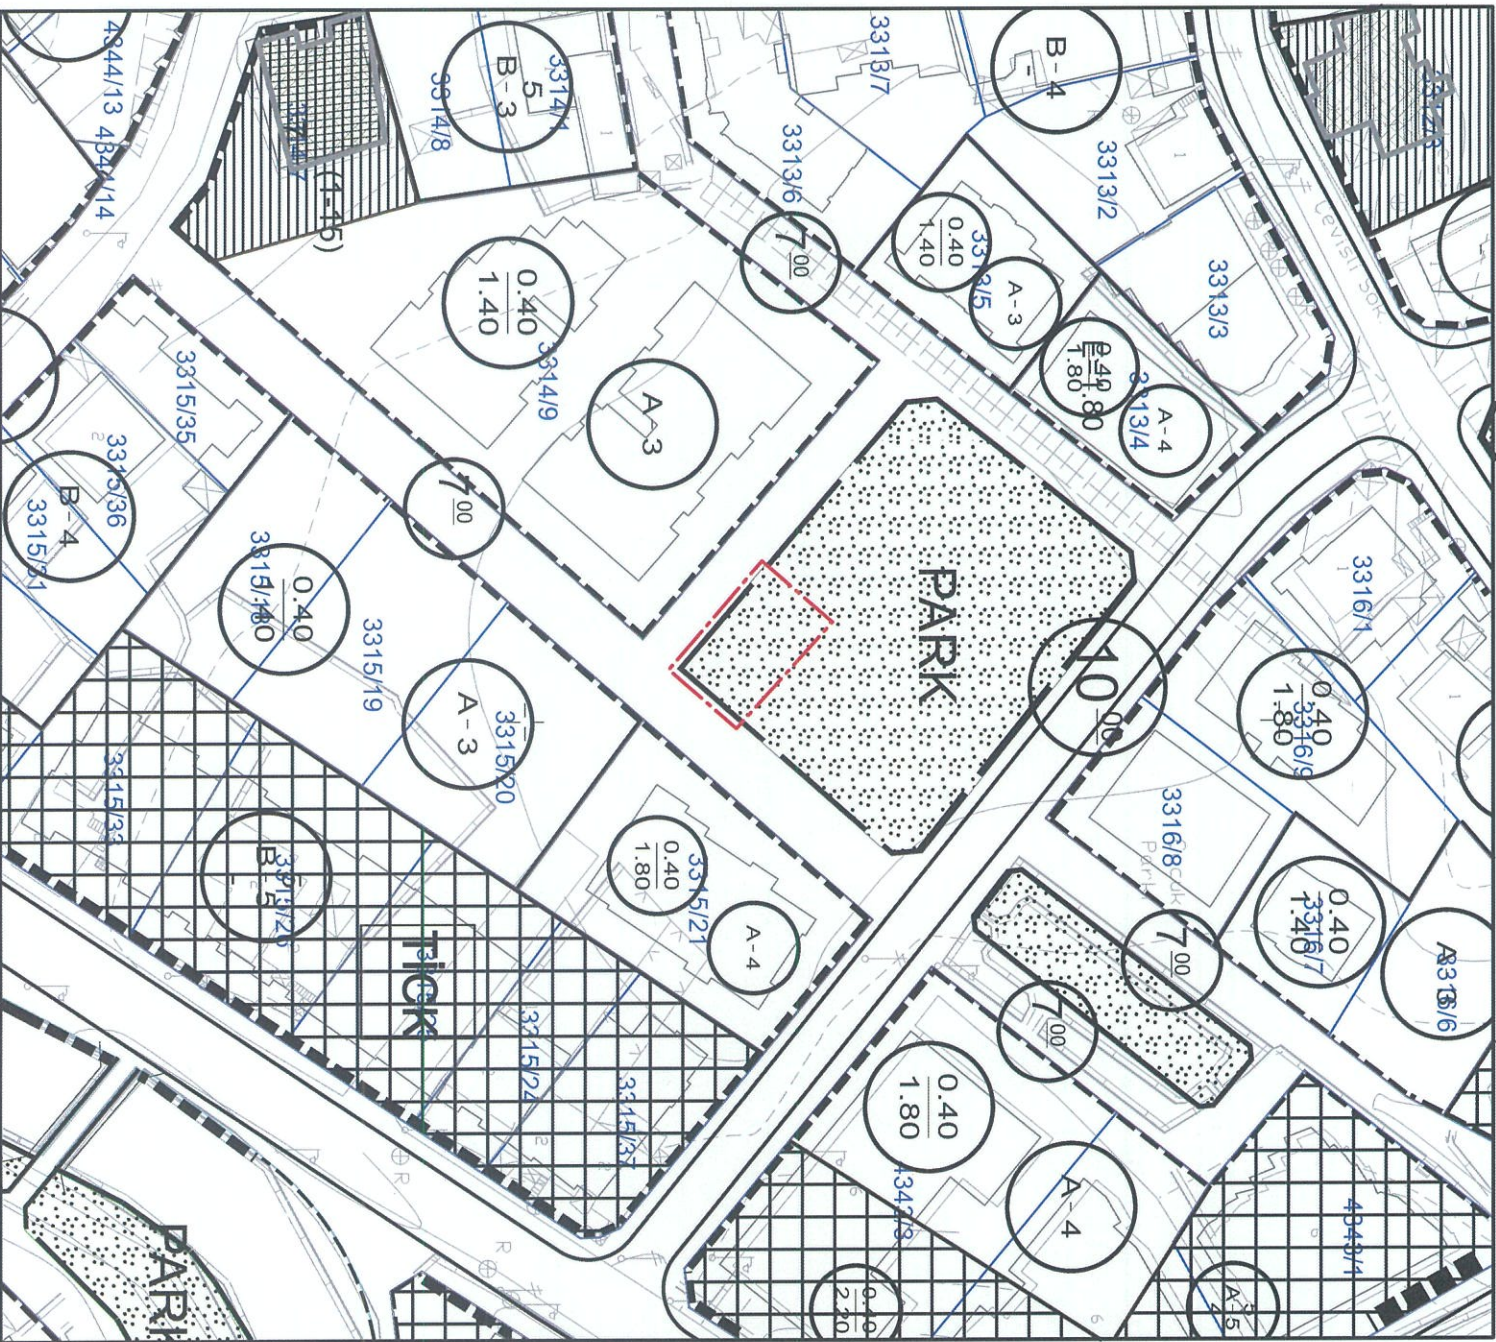
| <u>Onay Tarihi</u> | <u>Karar Numarası</u> | <u>Planın Adı</u> | <u>PİN NO</u> |
|--------------------|-----------------------|--|---------------|
| 06/12/2024 | 2024/12-179 | Aksaray İli Merkez İlçesi Şamlı Mahallesi 3314 Ada 9 nolu Parselin bitişiğinde bulunan Park Alanına İlişkin 1/1000 Ölçekli Uygulama İmar Planı değişikliği | UIP:681075743 |


Hayriye ALTINTAŞ
İmar ve Şehircilik Müdürü V.



Şükrü TANŞI
Şehir Plancısı

İL/İLÇESİ : AKSARAY/MERKEZ
Mahallesi : ÇERDİĞİN
Ada, Parsel No : 3314/9 KUZEYİ
İmar Paftası : L32A11B4D

MEVCUT DURUM



ÖNERİLEN DURUM

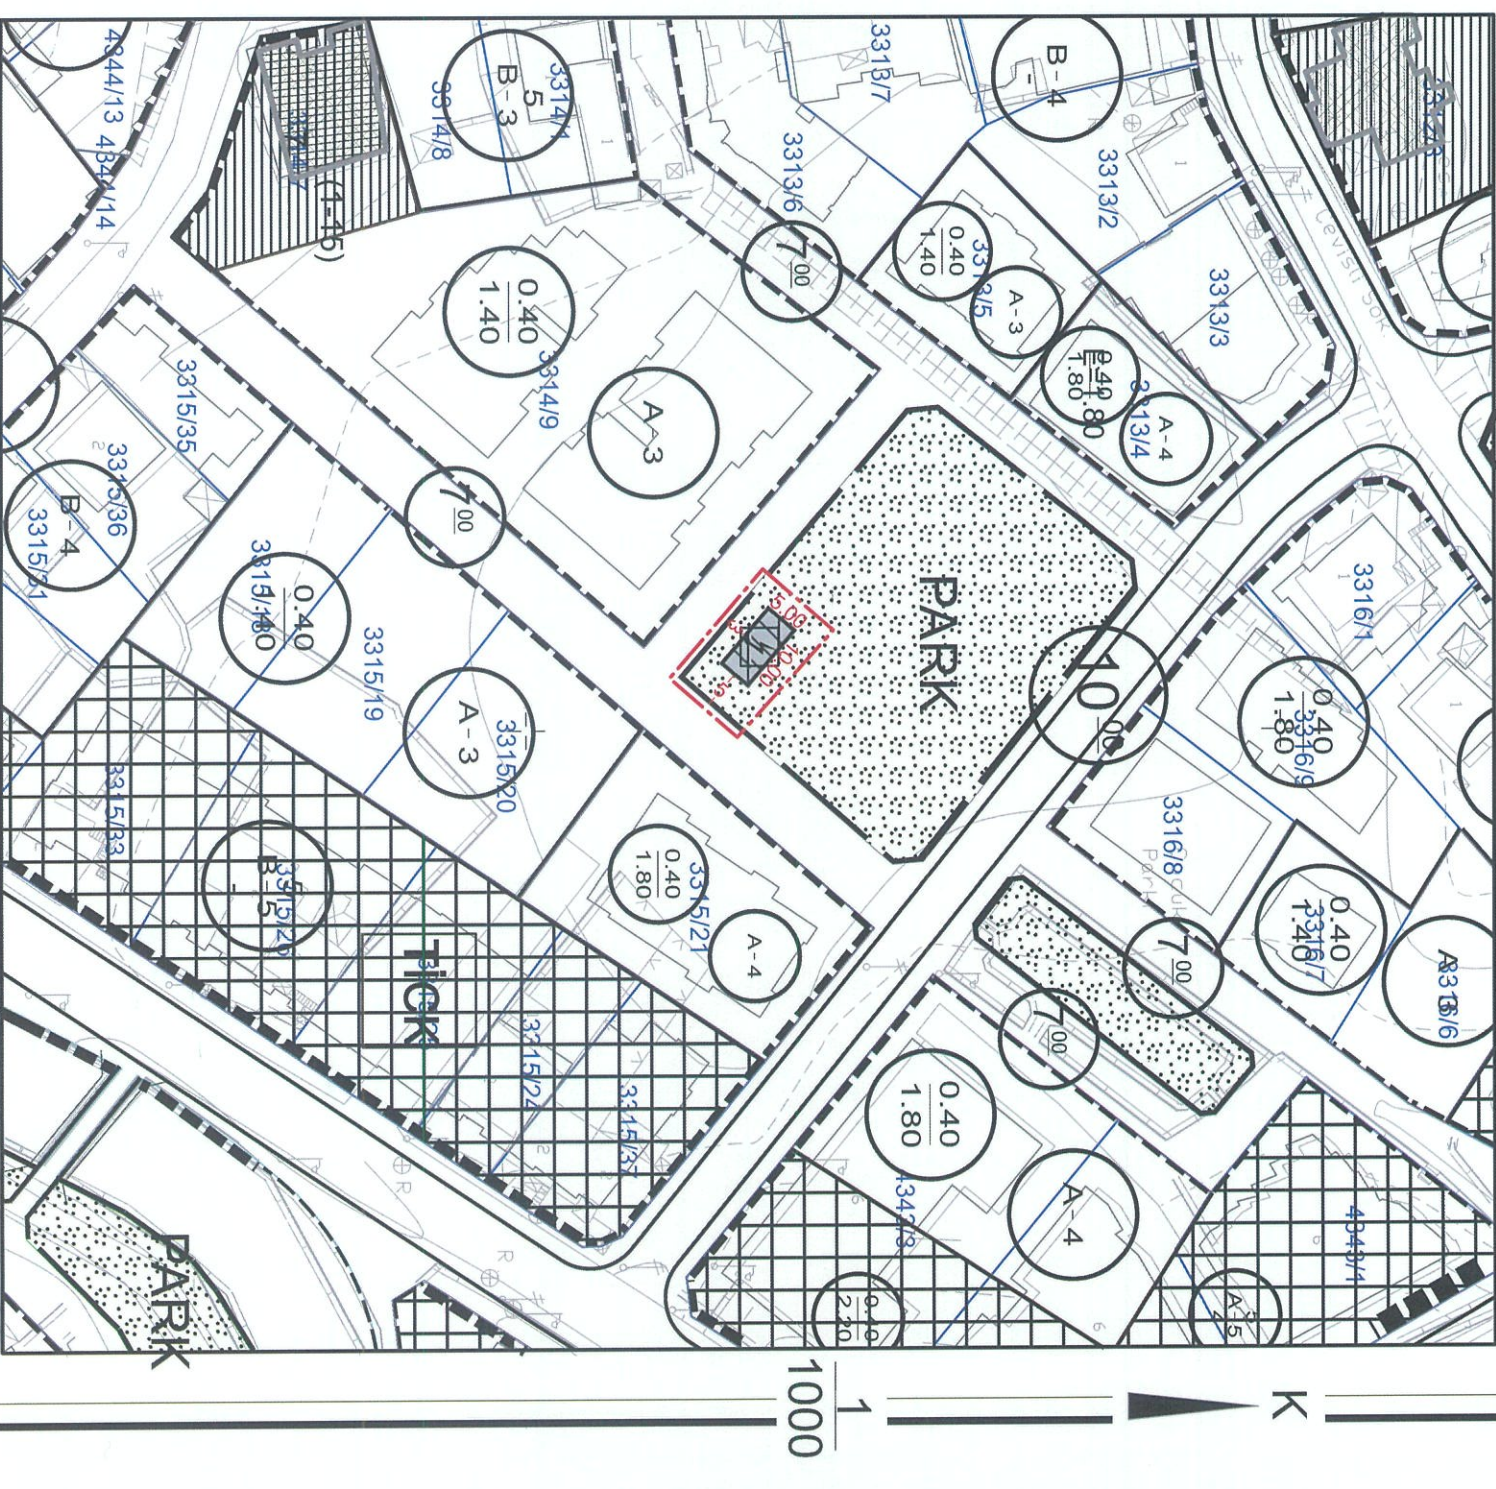

1000
1
K