

## ZABIT

Aksaray İli Merkez İlçesi Hobi Bahçesi Yapımı Amacı İle Tacin Mahallesi 344 Ada 25 ve 60 nolu Parsellerde bulunan Ortaokul, Lise ve Konut Alanlarına, 1162 Ada 662 Nolu Parselde Bulunan Park Alanına Ve 1162 Ada 666 Nolu Parselde Bulunan İlkokul Alanına Ve Park Alanına İlişkin 1/1000 Ölçekli Uygulama İmar Planı Değişikliği ve 1/5000 Ölçekli Nazım İmar Planı Değişikliği Aksaray Belediye meclisinin 03/01/2025 tarih ve 2025/01-07 sayılı kararı ile uygun bulunarak onaylanmıştır.

Aksaray Belediyesi İmar ve Şehircilik Müdürlüğü'nce 14/01/2025 tarihinde plan paftasının dış yüzünde Aksaray Belediye Başkanı'na ait 1 adet resmi mühür ve onama imzası görülmüştür. İmar Kanununun 8. Maddesine göre 14/01/2025-14/02/2025 tarihleri arasında bir ay süre ile askıya çıkarılmıştır.

Onay Tarihi: 03/01/2025

  
Hayriye ALTINTAŞ  
İmar ve Şehircilik Müdür V.

  
Şükrü TANŞI  
Şehir Plancısı

## TUTANAK


Aksaray Belediye Başkanlığınca onanmış olan, tarih ve numarası aşağıda gösterilen imar planı değişikliği, 3194 sayılı imar kanununun 8. Maddesi gereğince 14/01/2025 günü mesai başlangıcı Aksaray Belediyesi binası 3. Katta askıya asıldığına dair tarafımızca tanzim edilen tutanaktır.

| <u>Onay Tarihi</u> | <u>Karar Numarası</u> | <u>Planın Adı</u>  | <u>PİN NO</u>                  |
|--------------------|-----------------------|--|--------------------------------|
| 03/01/2025         | 2025/01-07            | Aksaray İli Merkez İlçesi Hobi Bahçesi Yapımı Amacıyla Tacin Mahallesi 344 Ada 25 ve 60 nolu Parsellerde bulunan Ortaokul, Lise ve Konut Alanlarına, 1162 Ada 662 Nolu Parselde Bulunan Park Alanına Ve 1162 Ada 666 Nolu Parselde Bulunan İlkokul Alanın Ve Park Alanına İlişkin<br>1/1000 Ölçekli Uygulama İmar Planı Değişikliği<br>1/5000 Ölçekli Nazım İmar Planı Değişikliği | UİP:681078649<br>NİP:681078648 |


Hayriye ALTINTAŞ  
İmar ve Şehircilik Müdürü V.

Ş. Tanış  
Şükrü TANŞI  
Şehir Plancısı




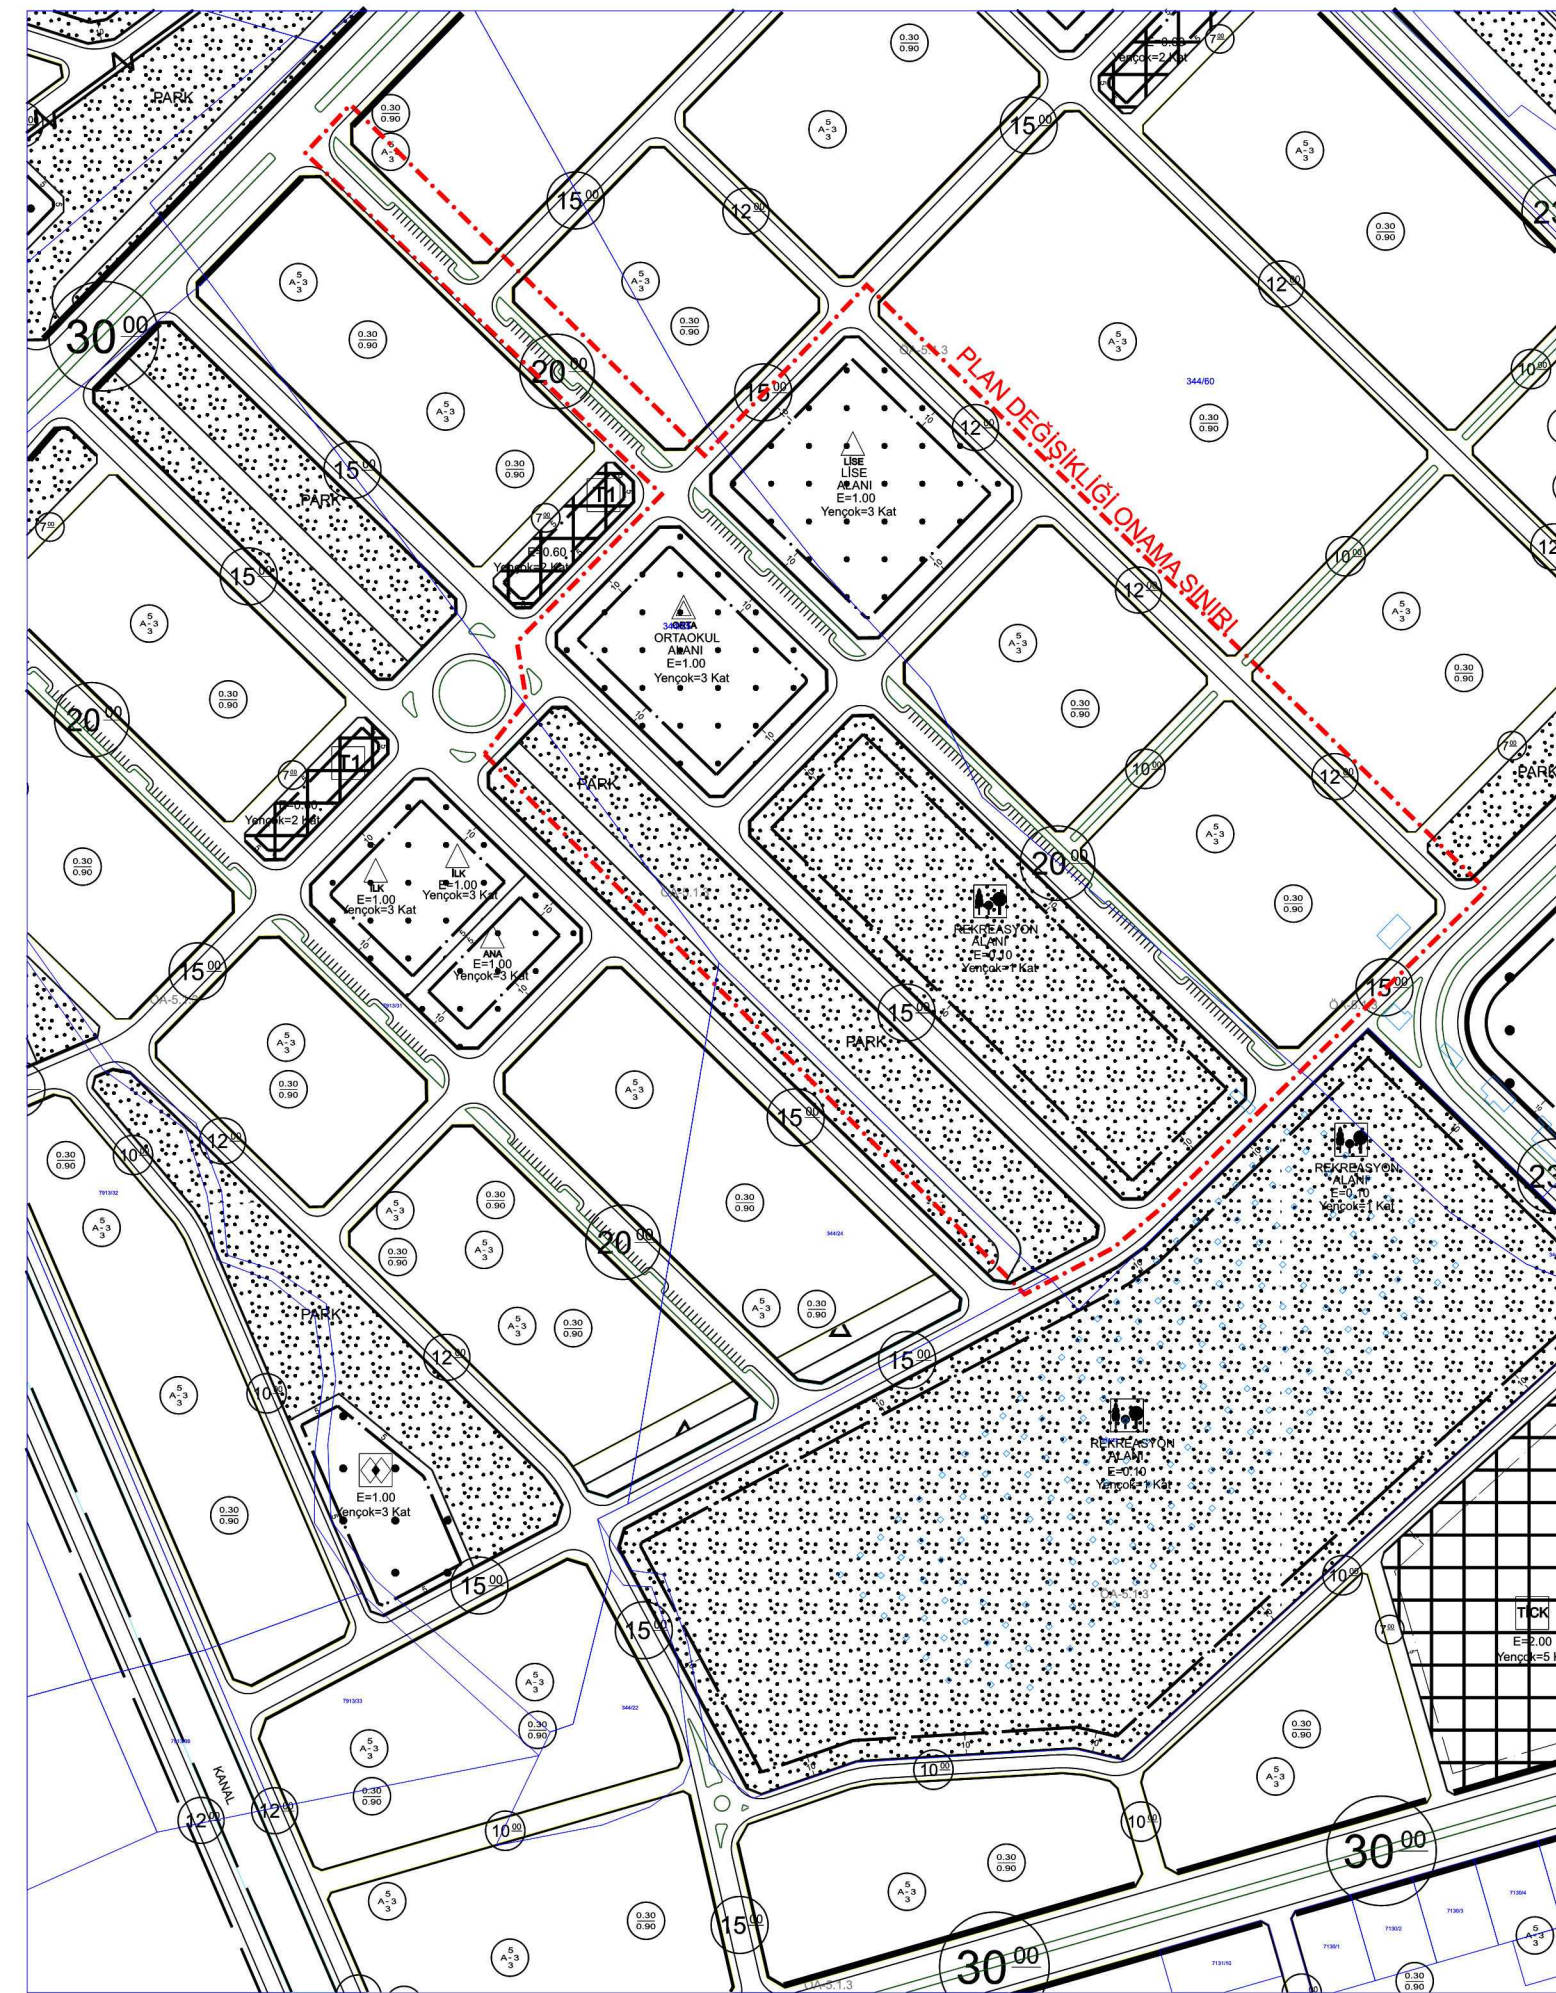


**MEVCUT DURUM**

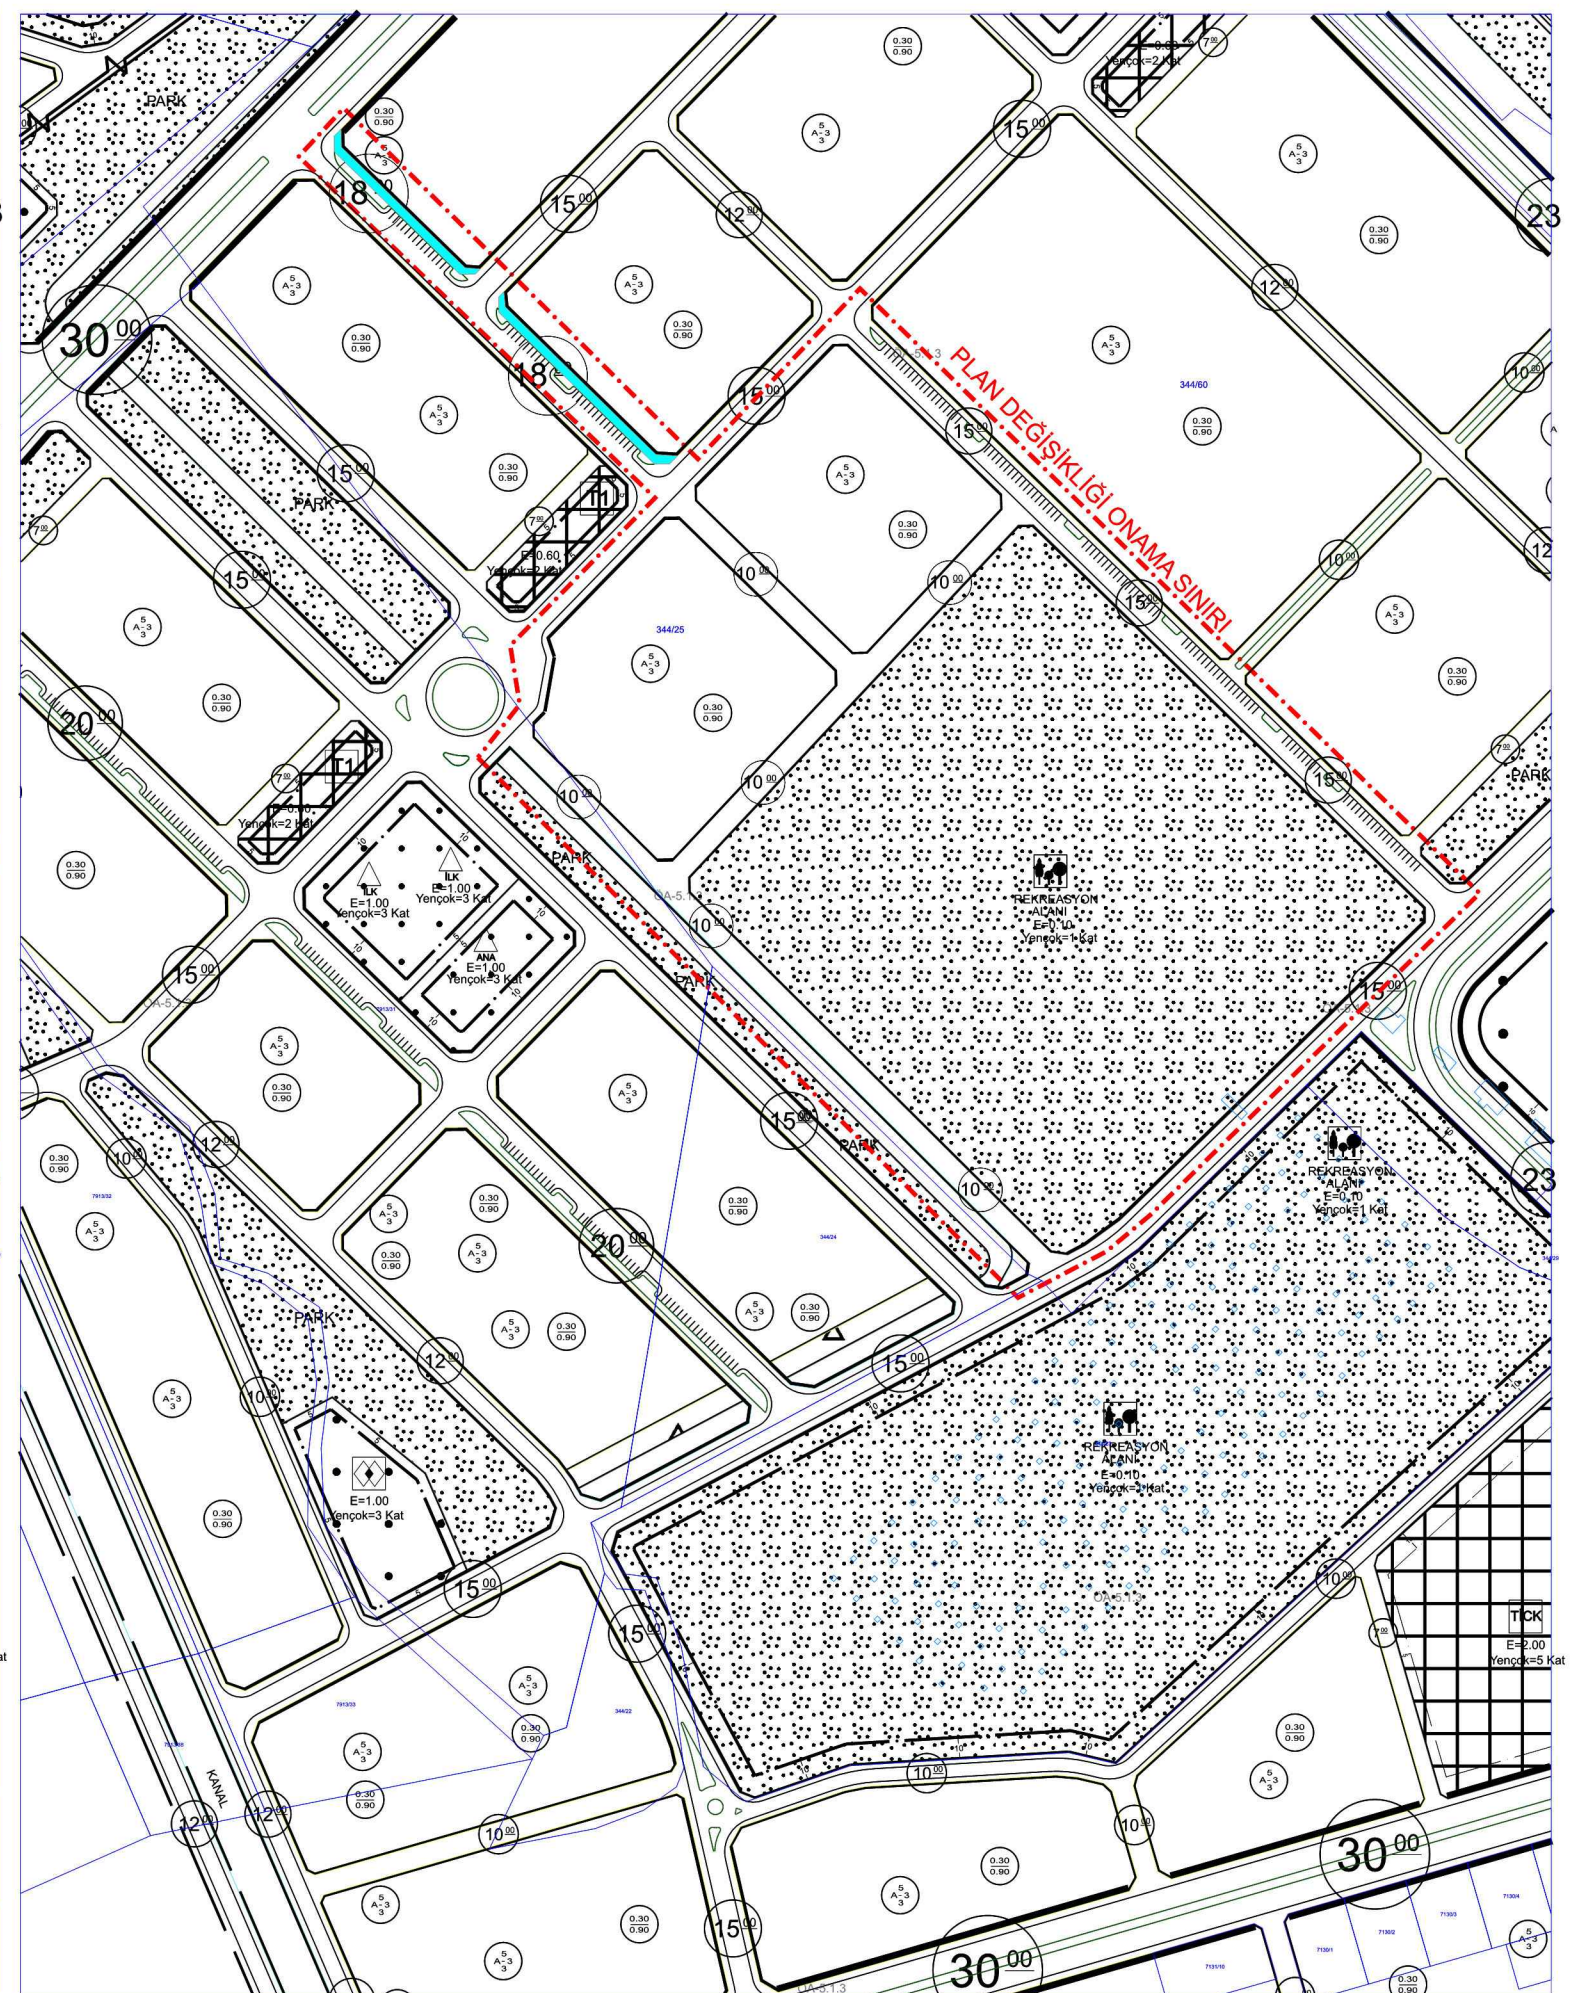


**ÖNERİ DURUM**




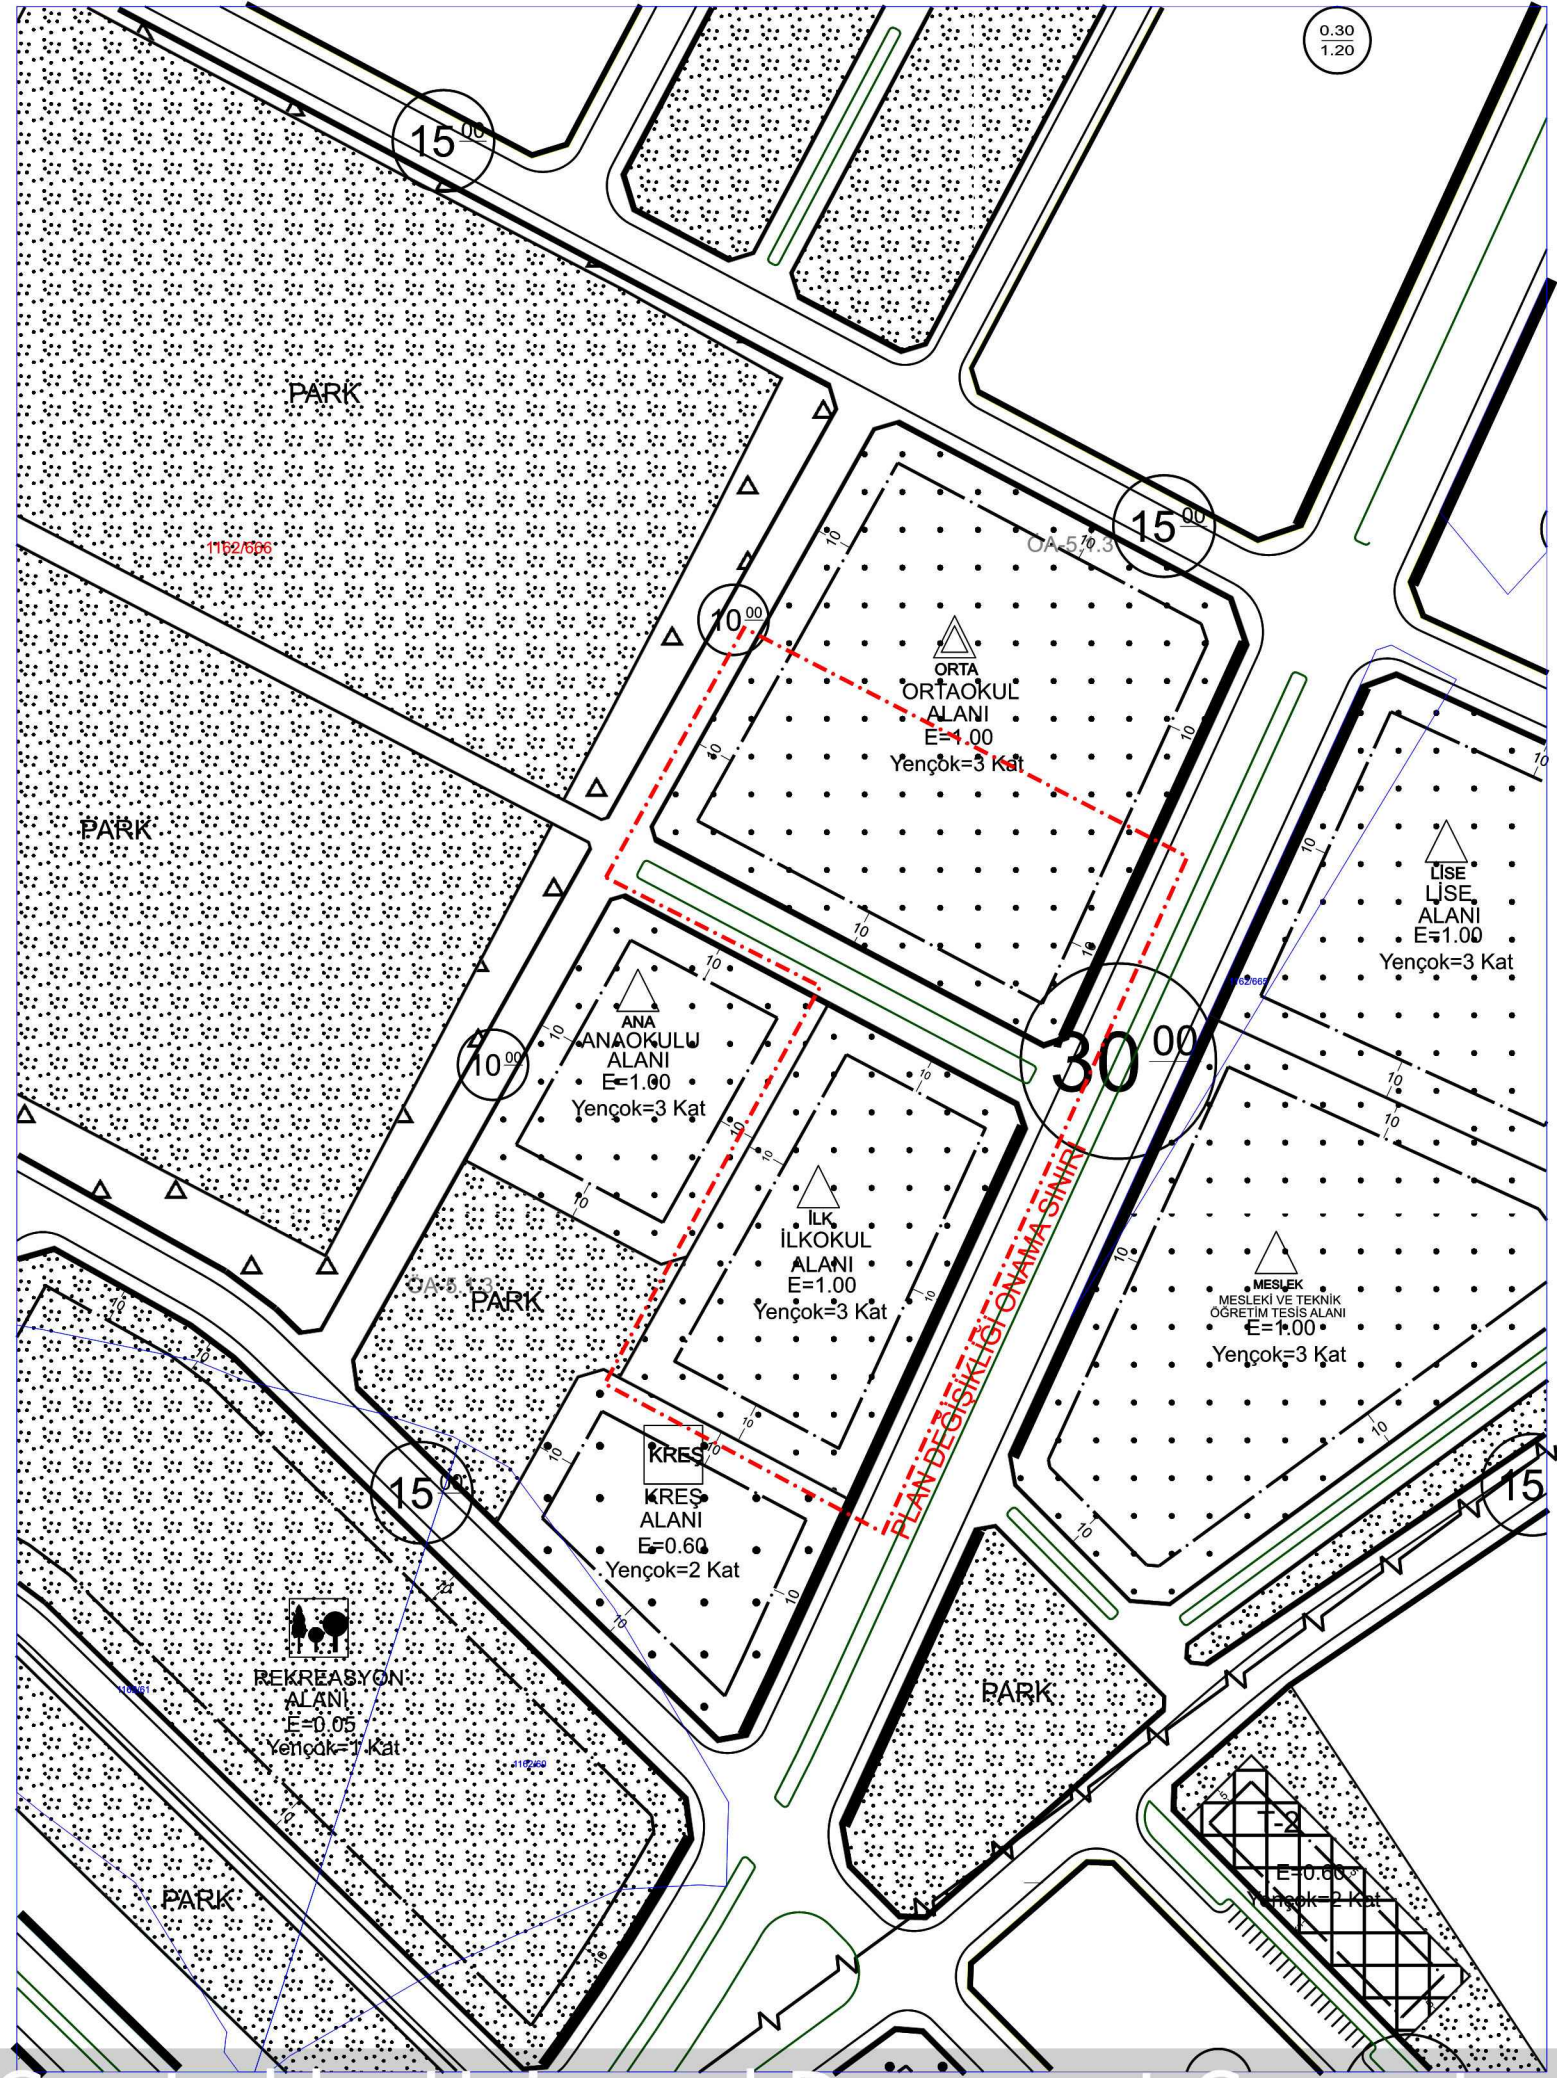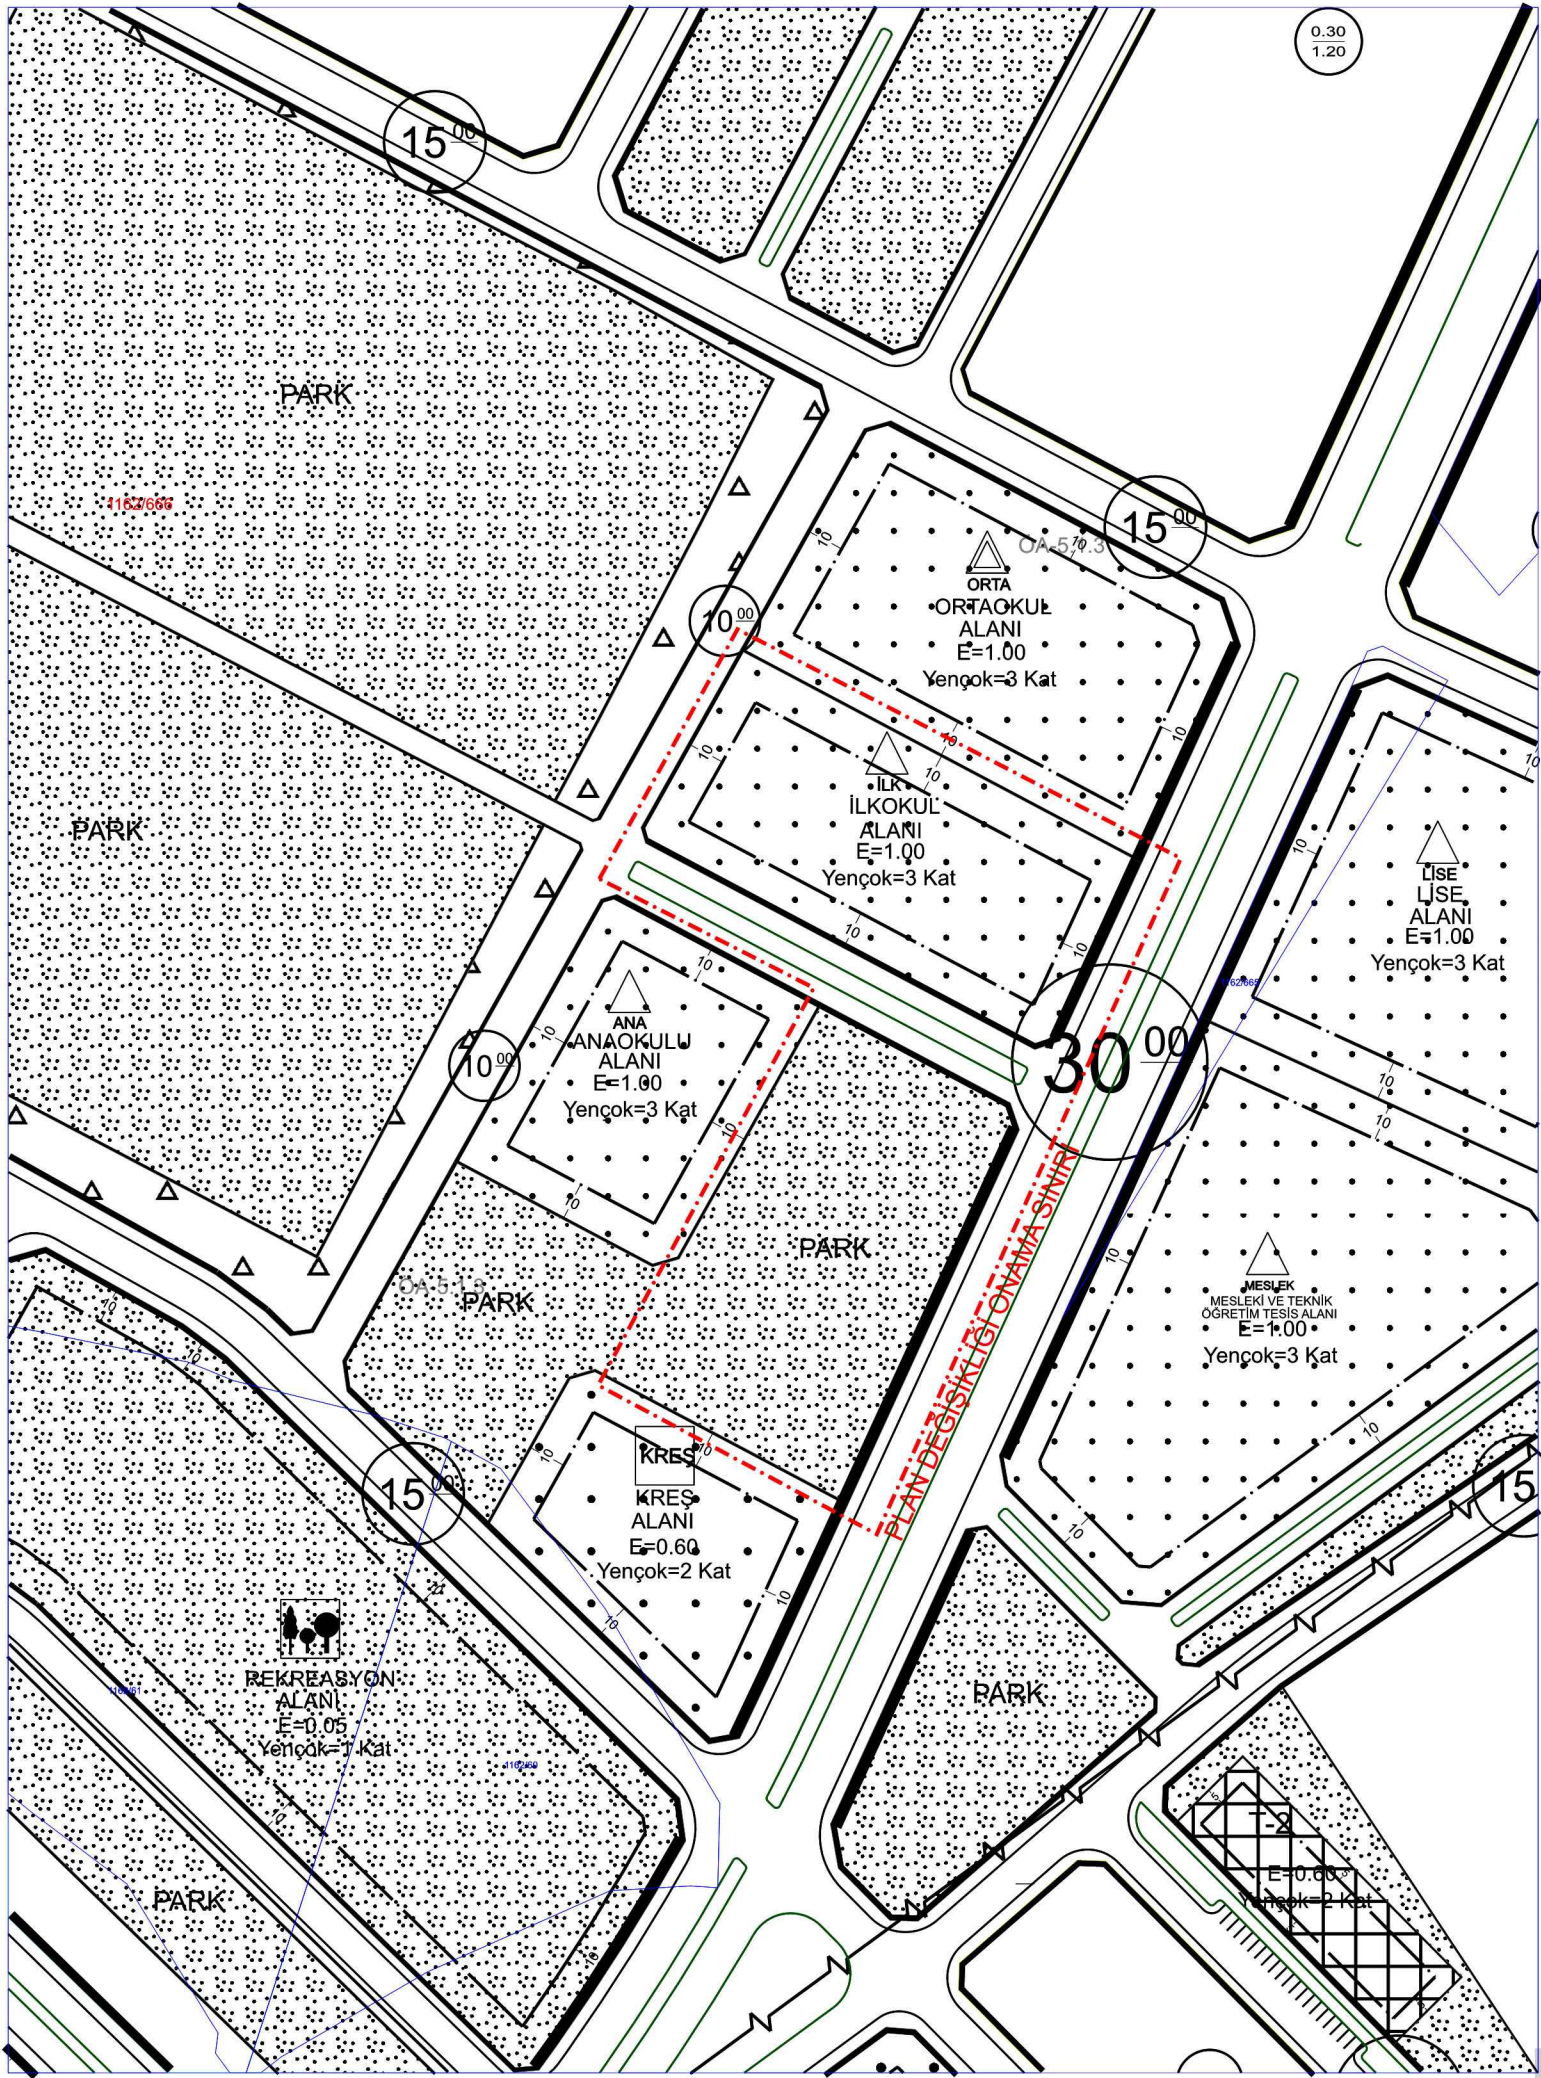



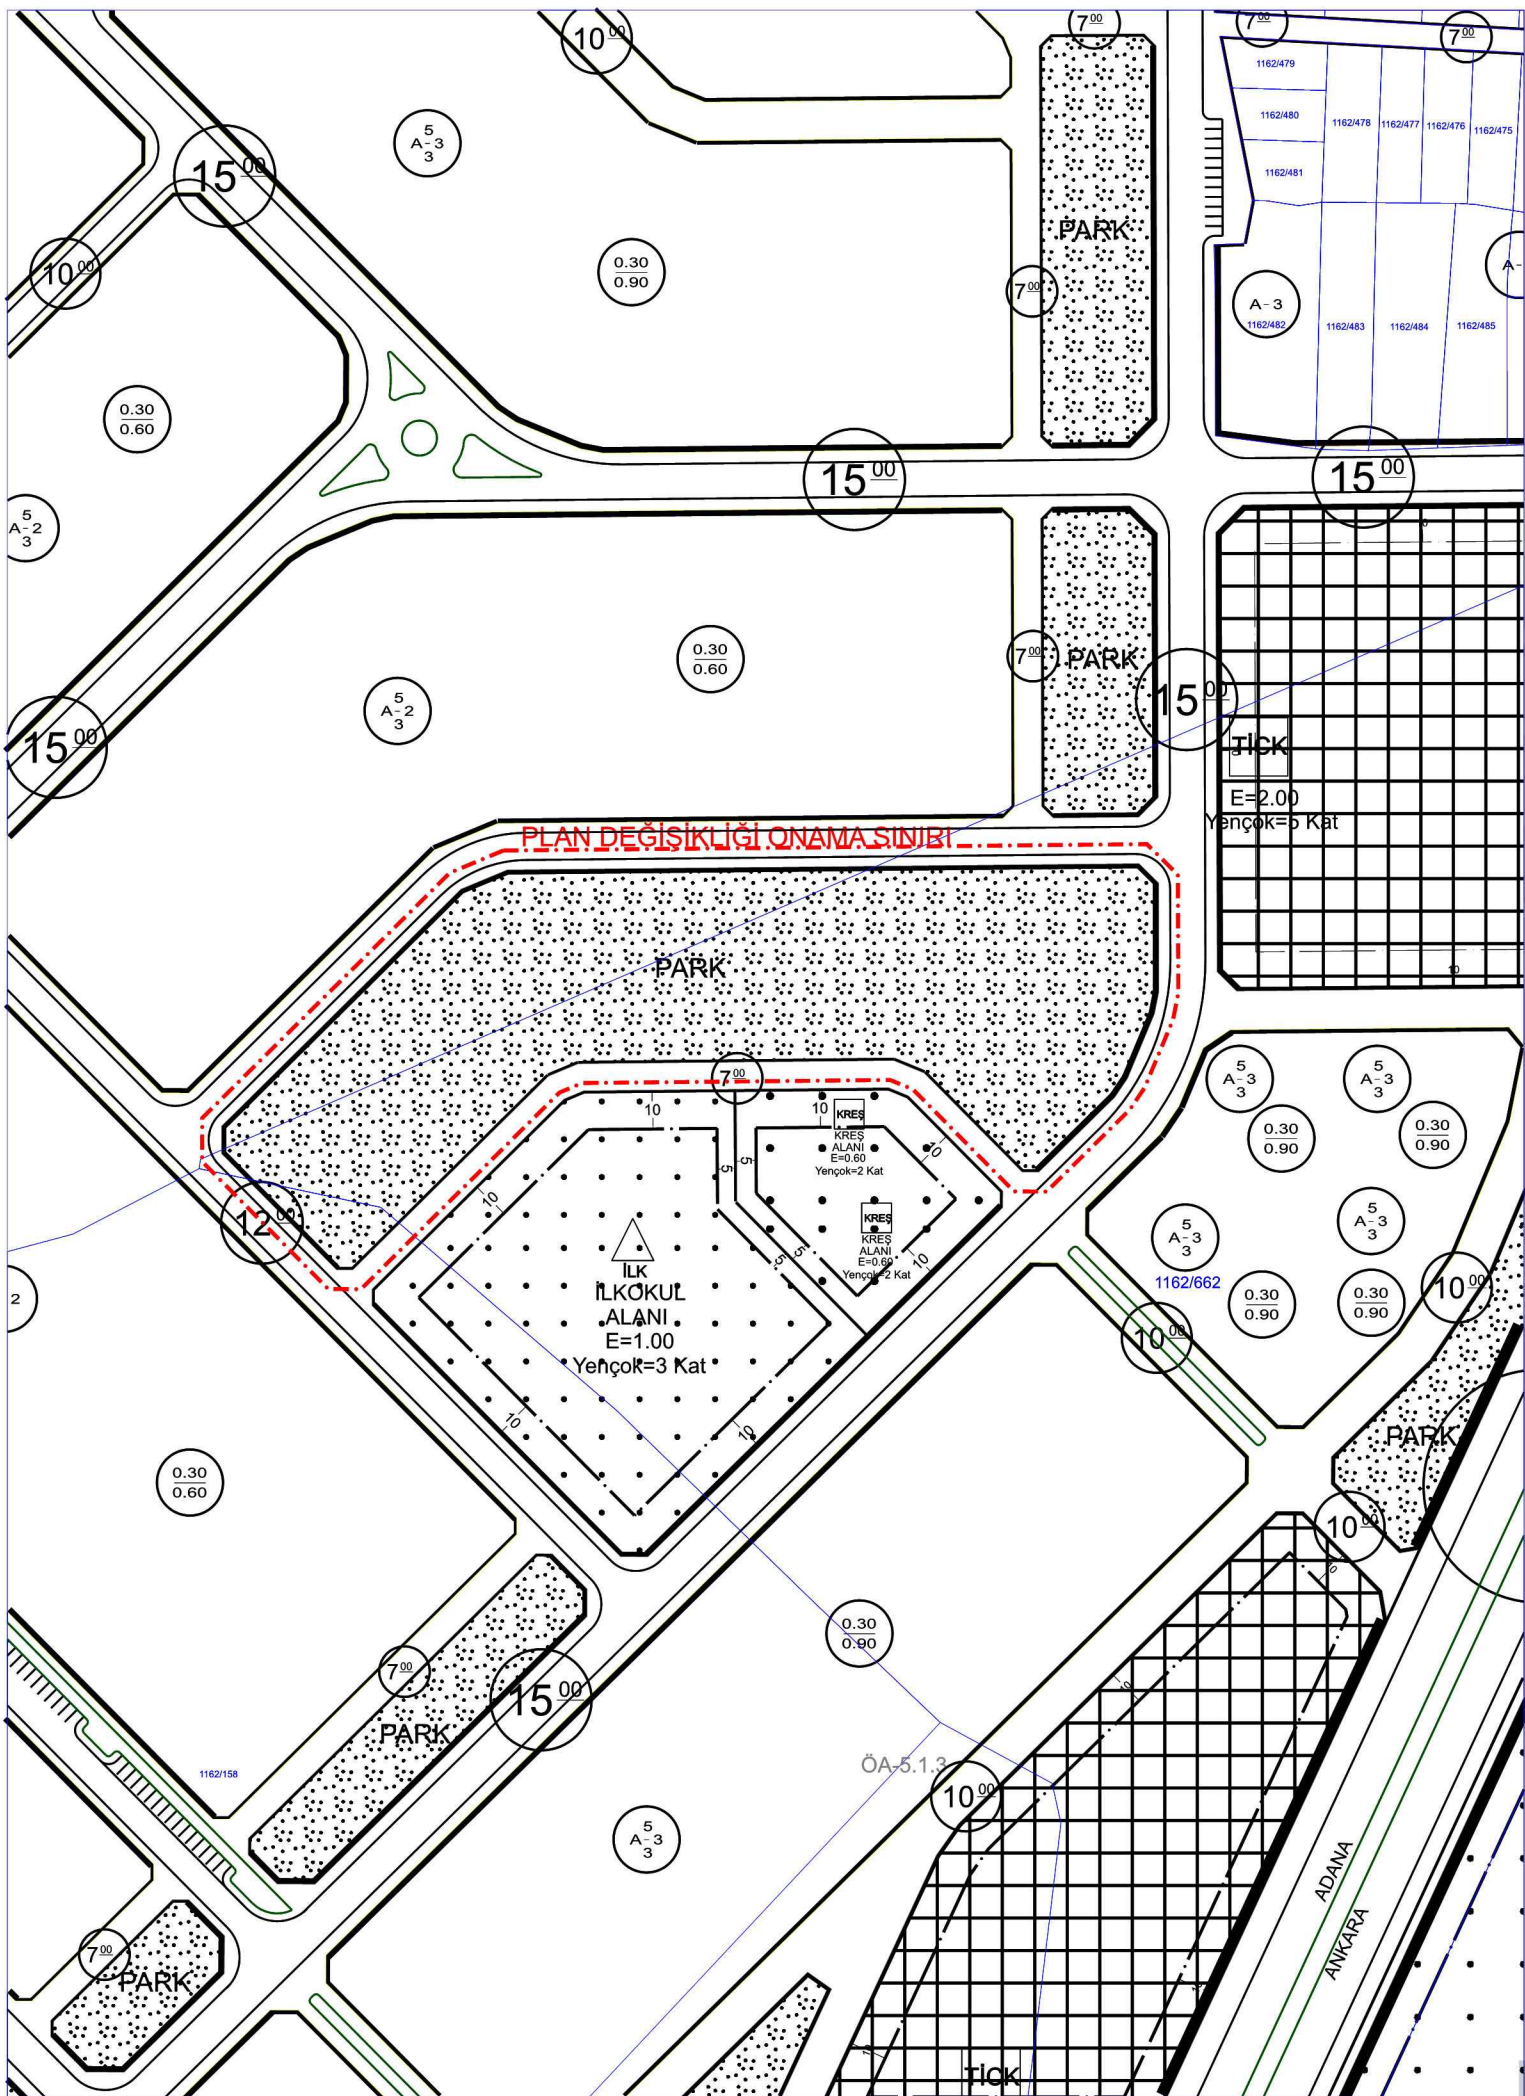

MEVCUT DURUM

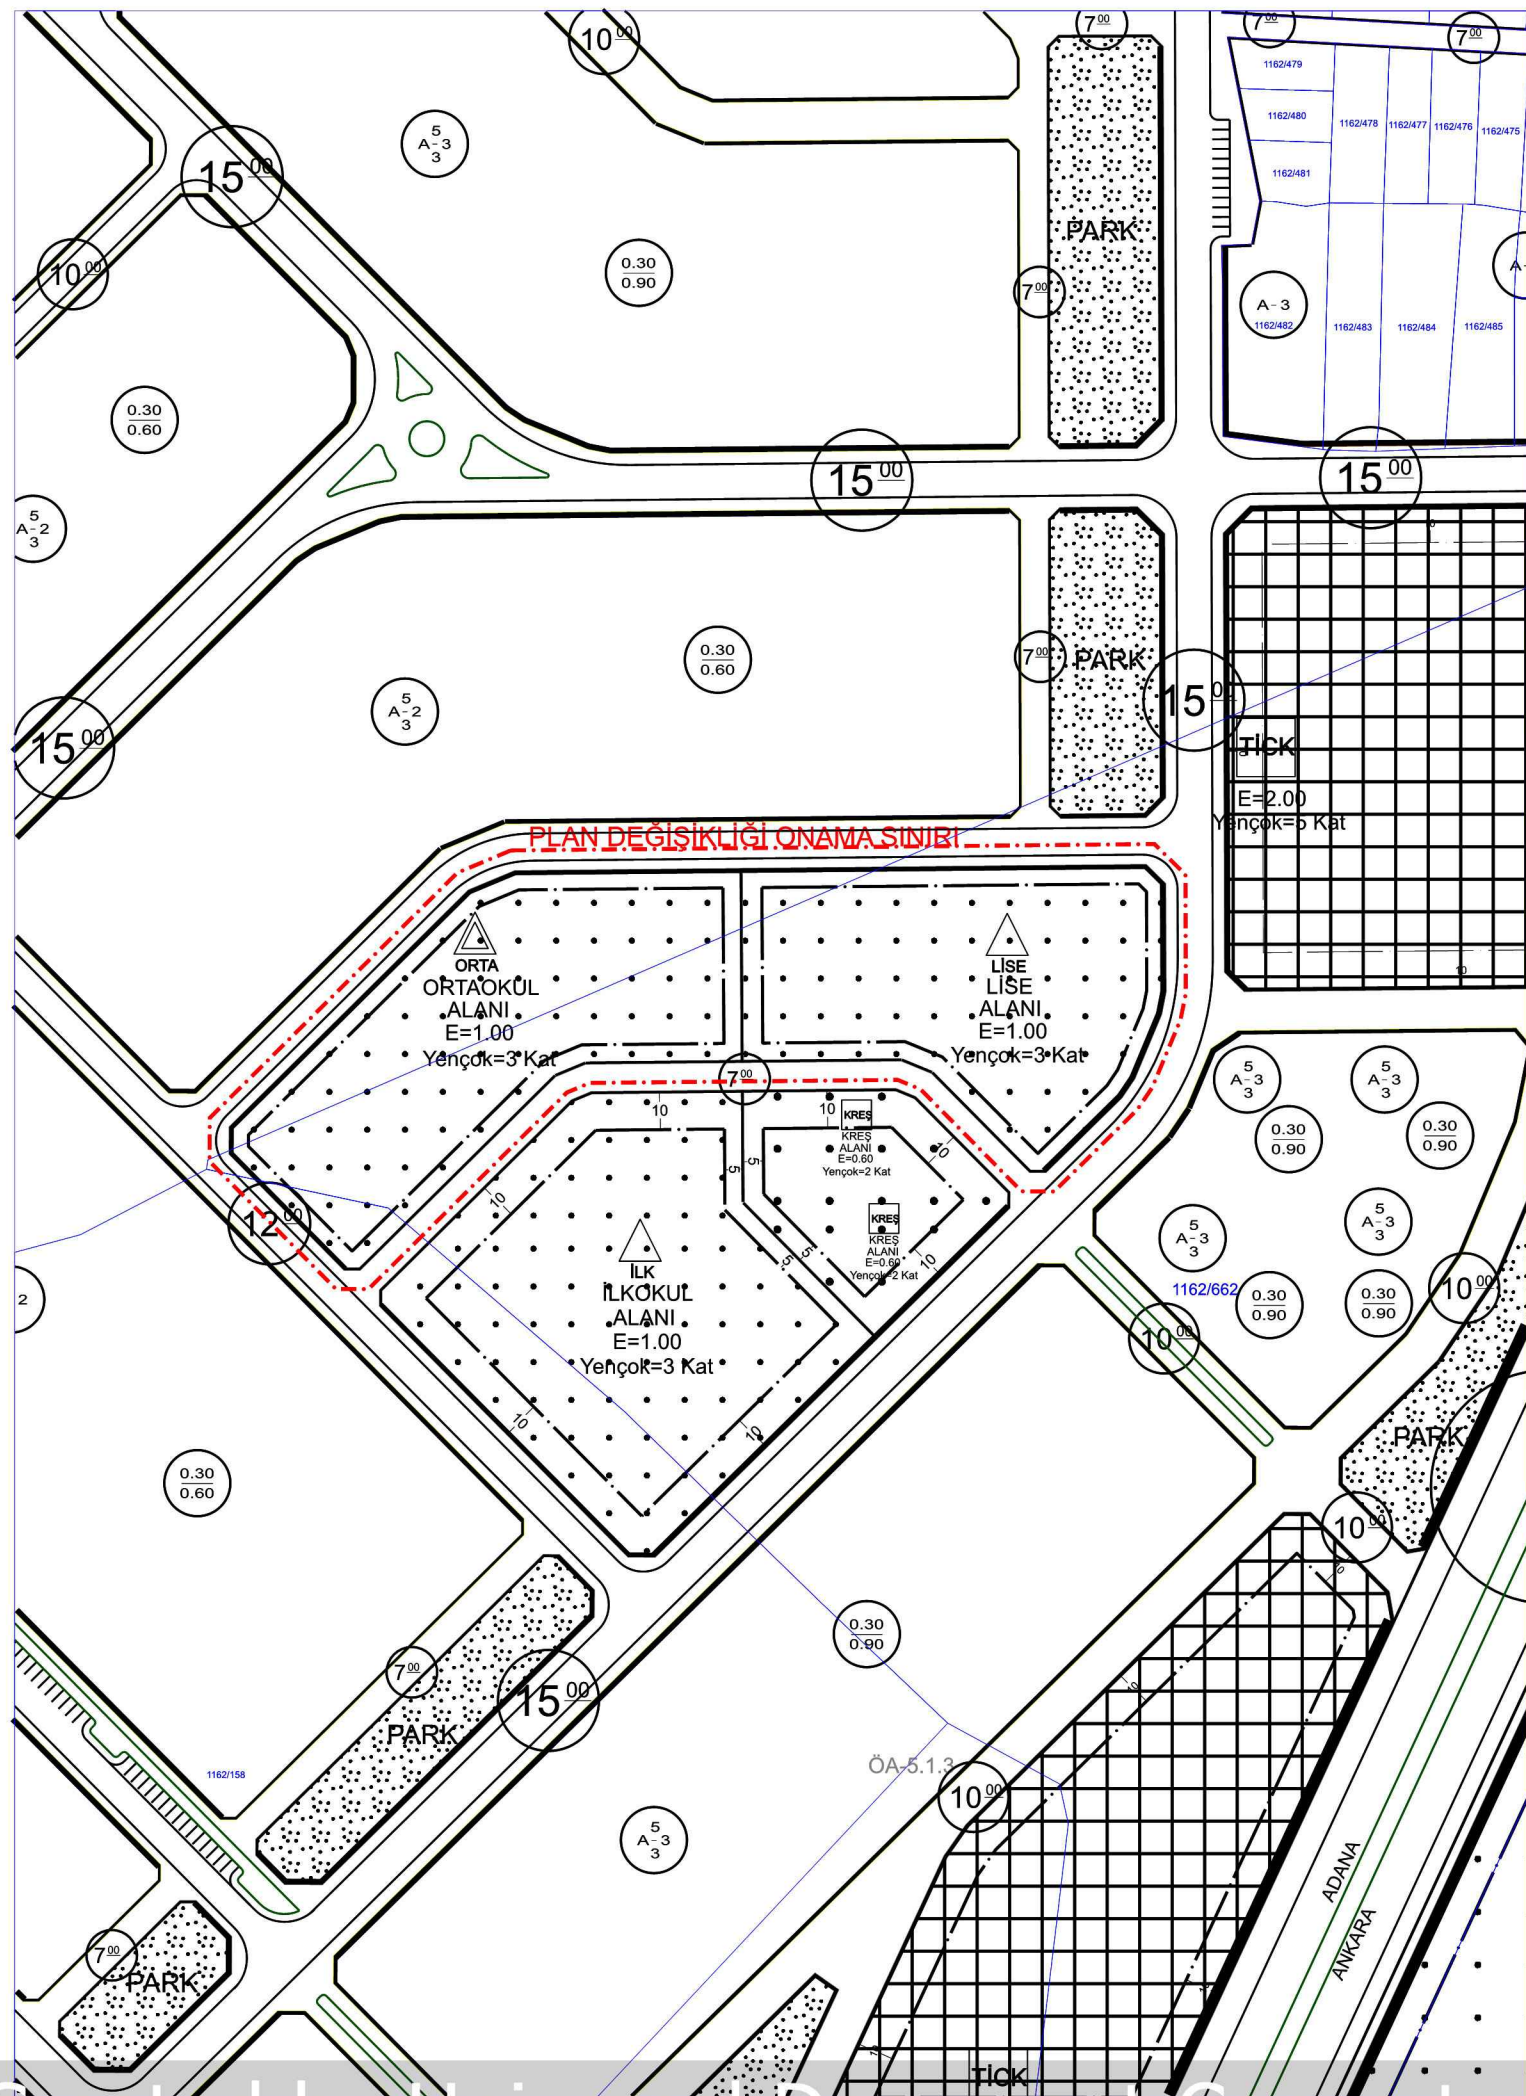

ÖNERİLEN DURUM