

TAPU BİLGİLERİ		İL	İLÇE	MAHALLE KÖY-MEVKİİ	ADA	PARSEL	TALEP KONUSU
		AKSARAY	MERKEZ	LALELİ MAHALLESİ	234	2	PARSELASYON DÜZENLEMESİ+YAPILAŞMA KOŞULLARI
MALİK BİLGİLERİ		DİLEKÇE NO		İTİRAZ SAHİBİ		BAŞVURU EVRAK KAYIT TARİHİ	
		1051		HAKAN AYDIN			

TALEP REVİZYON EMSALİNİN %20'YE ÇIKARILMASINI, PARSELASYONUN 1000 M²'YE İNDİRİLMESİN, DOP KESİNTİSİNİN YASAL SINIRLAR İÇERİSİNDE OLMASINI VE BU KONUDAKİ MAĞDURİYETİN GİDERİLME SİNİ ARZ EDERİM




MÜELLİF GÖRÜŞÜ KABUL.- (GEREKLİ DÜZENLEME YAPILDI.)

BELEDİYE MECLİS KARARI

MEVCUT İMAR PLANI

ÖNERİ İMAR PLANI

İTİRAZA İLİŞKİN DÜZELTME

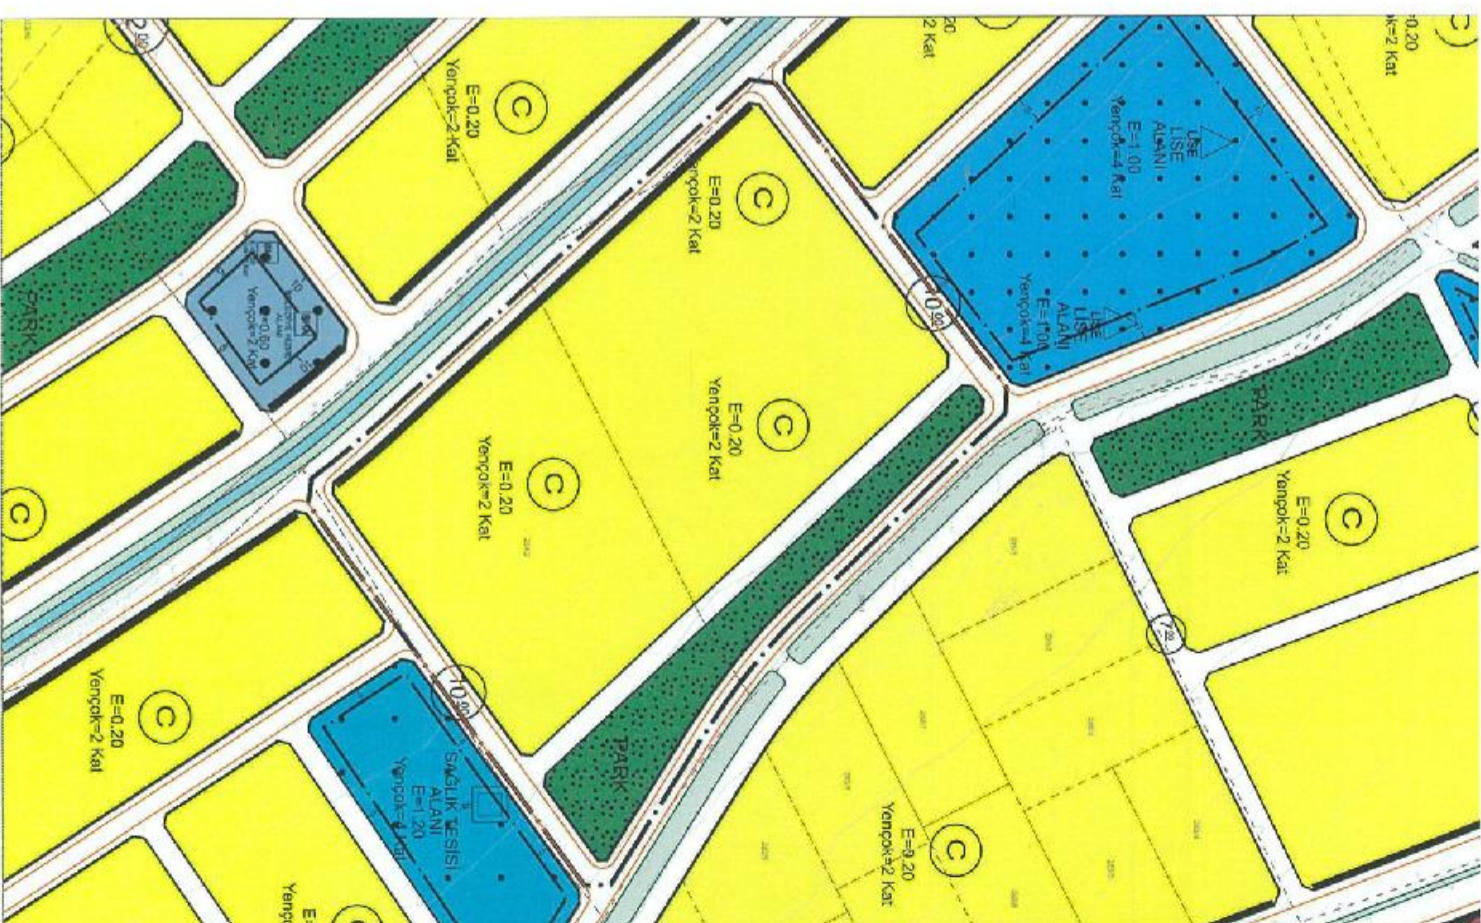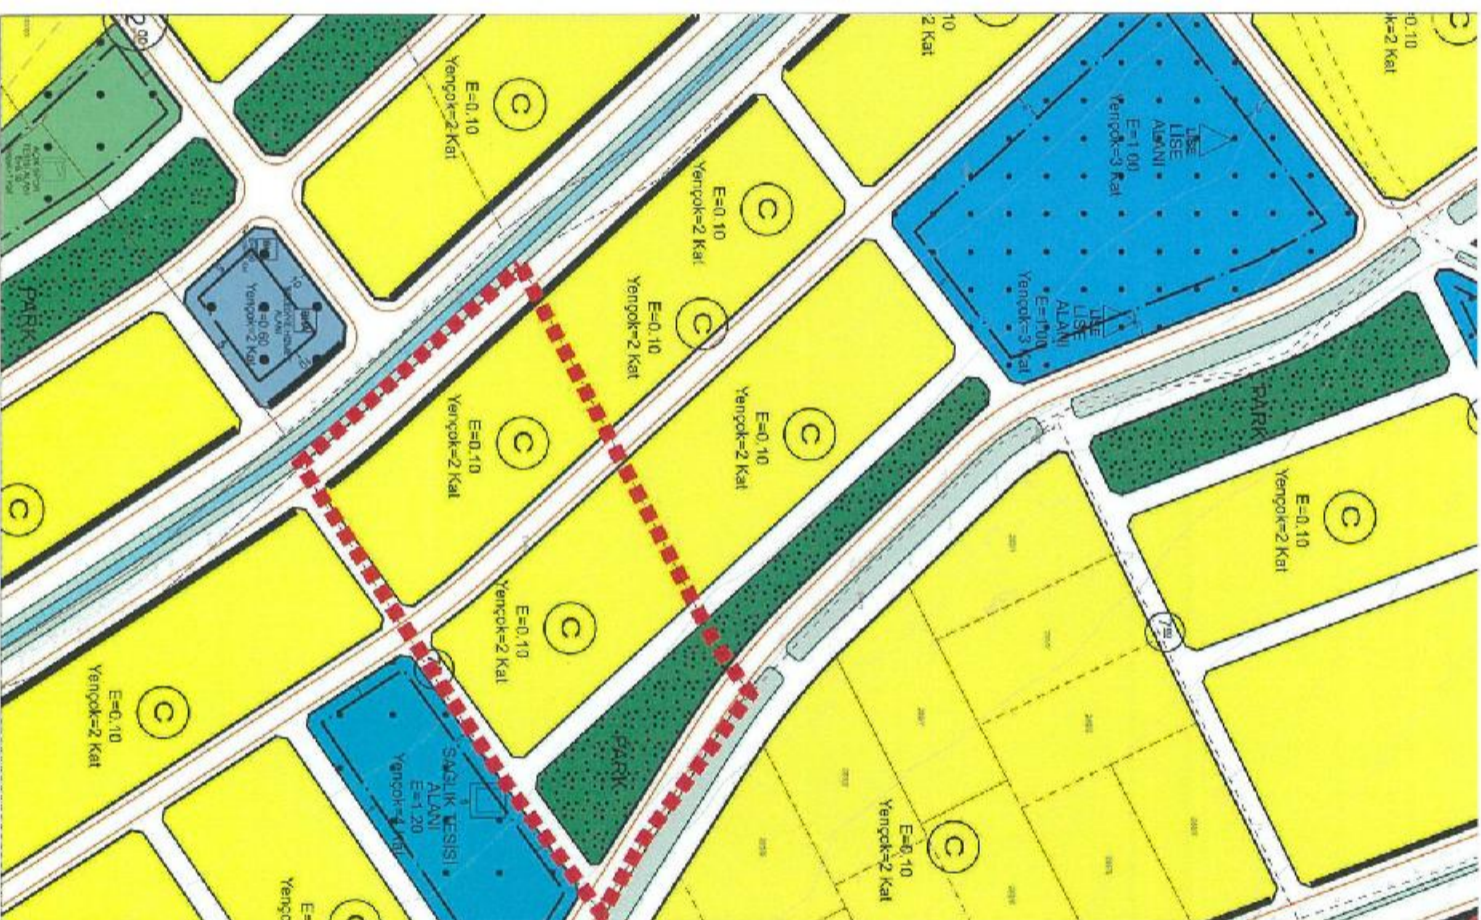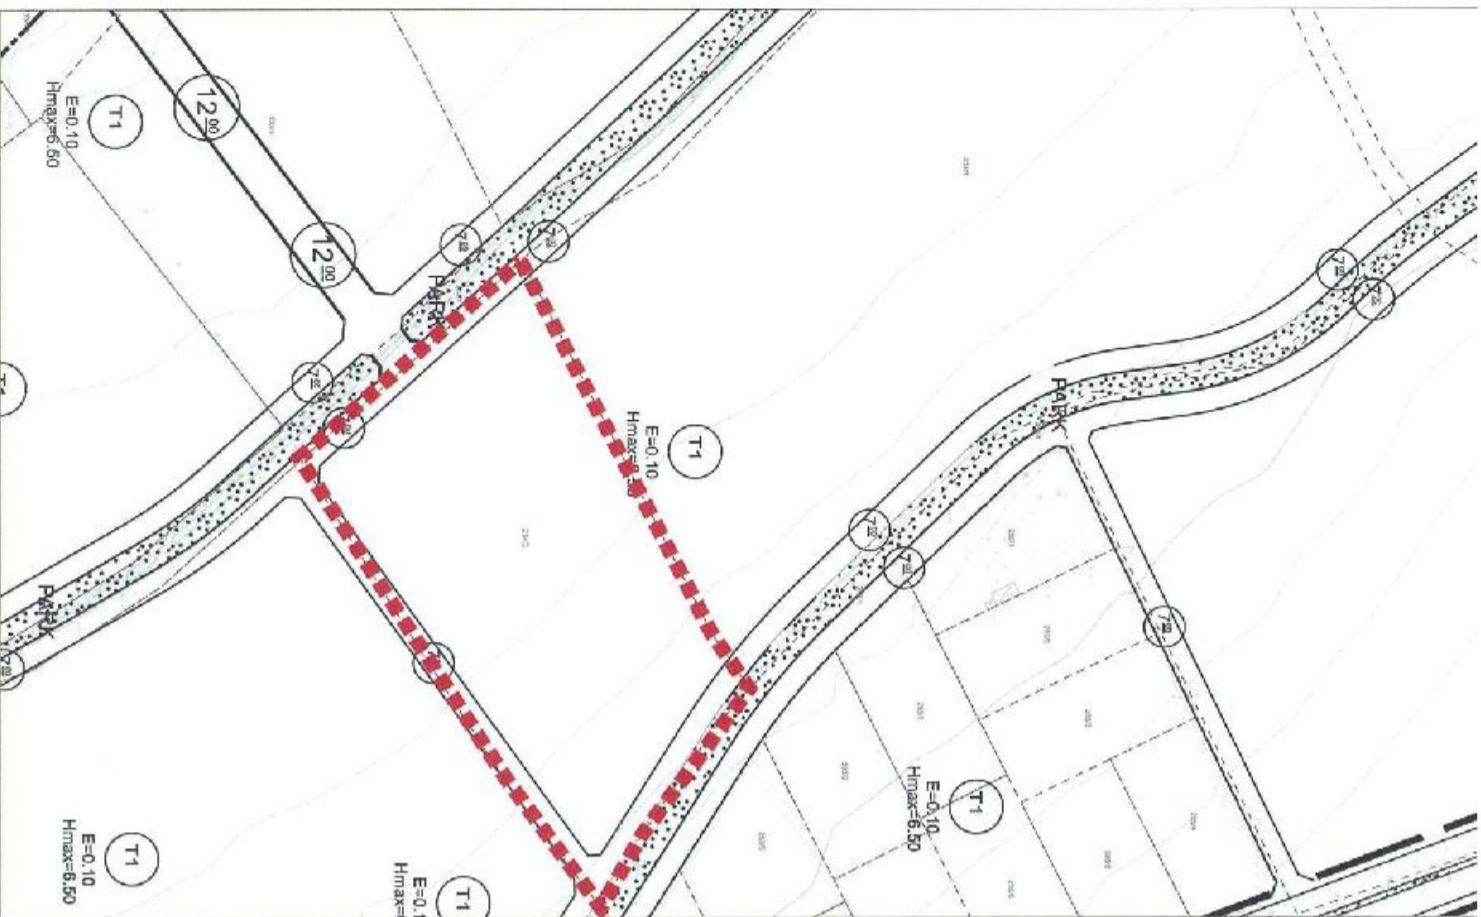


TAPU BİLGİLERİ	İL	İLÇE	MAHALLE KÖY-MEVKİİ	ADA	PARSEL	TALEP KONUSU YOLA İTİRAZ + FONKSİYON DEĞİŞİKLİĞİ
	AKSARAY	MERKEZ	LAHELİ MAHALLESİ	308	11	
MALİK BİLGİLERİ	DİLEKÇE NO	İTİRAZ SAHİBİ		BAŞVURU EVRAK KAYIT TARİHİ		
		ABDULKADİR DURU				


TALEP
PARSELİMDE 90A YAKIN ÇEŞİTLİ ÇİNSTE 6 YAŞINDA MEYVE AĞAÇLARIM VE 20 ADET ÜZÜM BAĞI BULUNMAKTADIR. PARSELİMİN ÇEVRESİN 80 ADET BETON DİREK, 210 METRE FENİS TELİ İLE ÇEVRELİDİR. PARSELİMDE 60 METRE DERİNLİĞİNDE SU KUYUSU, AYRICA 10 TONLUK ÖZEL YAPIM SU DEPOSU BULUNMAKTADIR.PARSELİME İSABET EDEN YOL VE BELEDİYE HİZMET ALANI TEKRAR DEĞERLENDİRİLMESİNİ ARZ EDERİM.

MÜELİY GÖRÜŞÜ
OLUMLU.- (GEREKLİ DÜZENLEME YAPILDI.)

MEVCUT İMAR PLANI

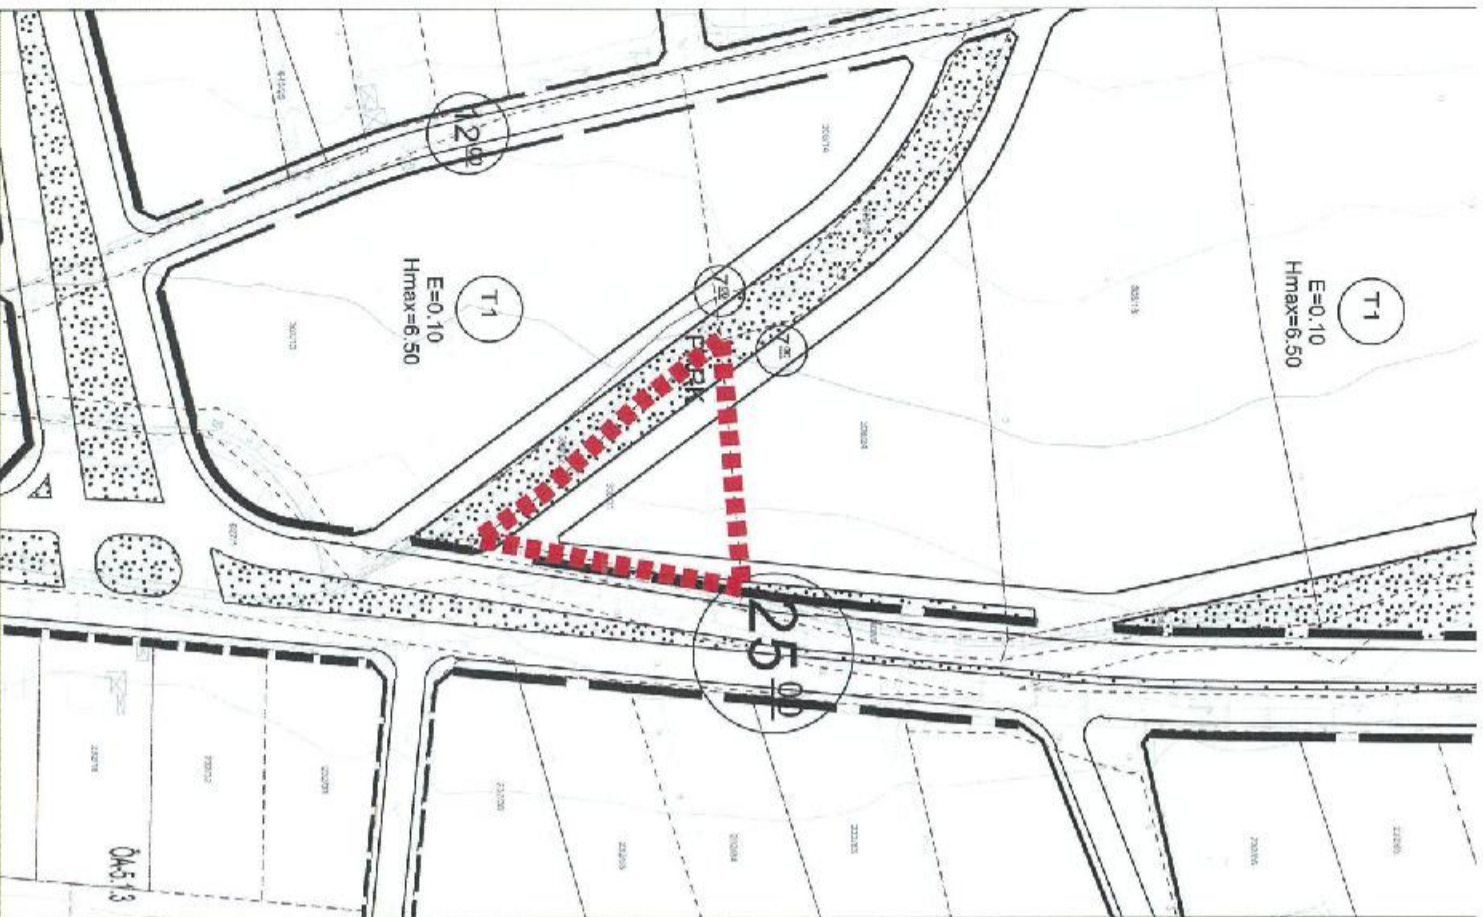

ÖNERİ İMAR PLANI

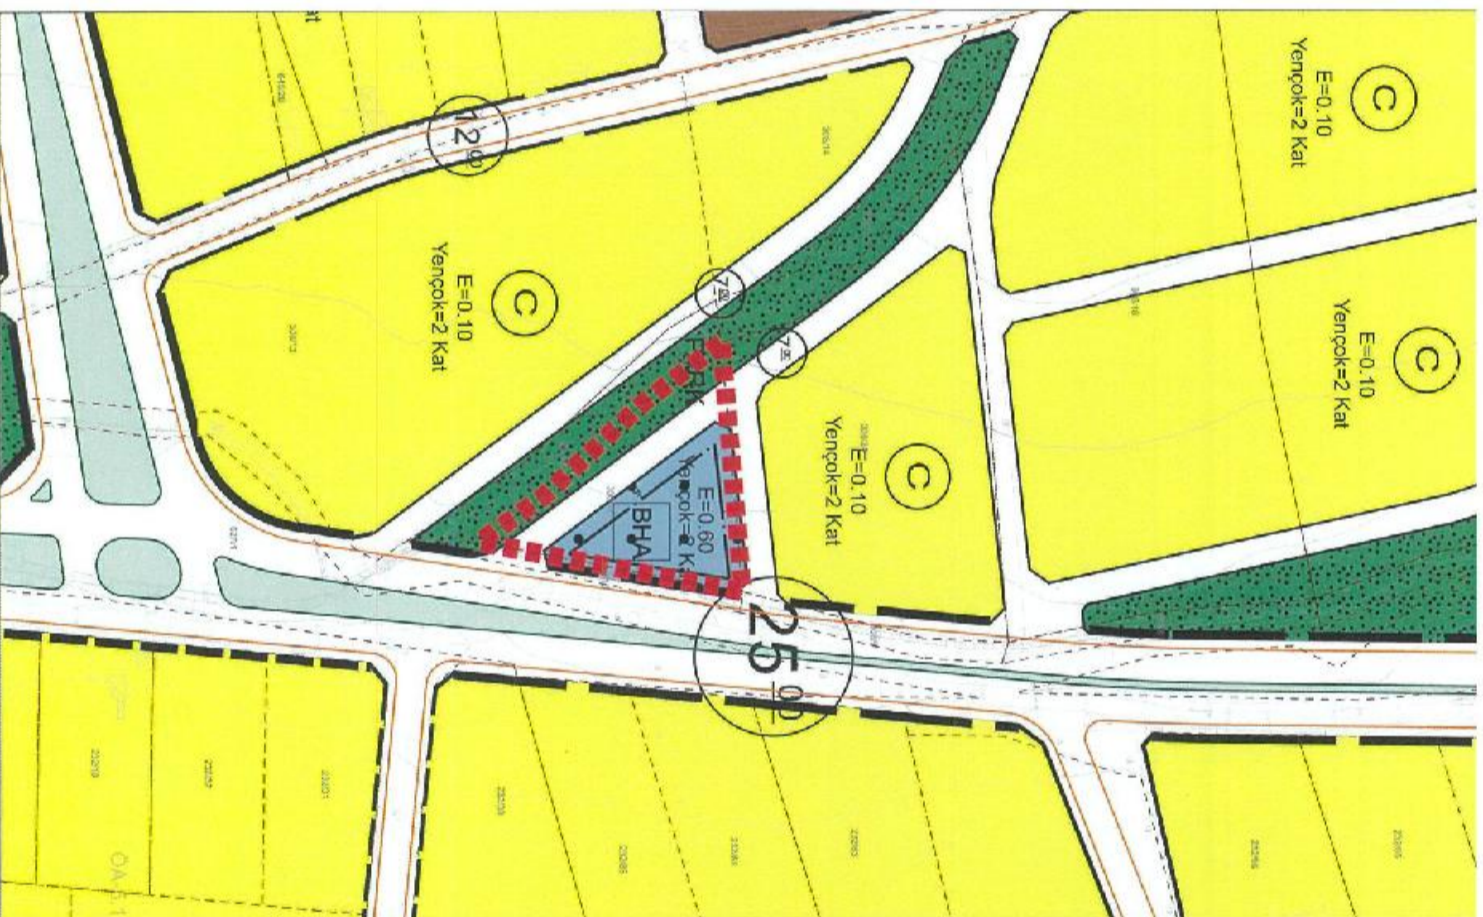

İTİRAZA İLİŞKİN DÜZELTME



TAPU BİLGİLERİ	İL	MAHALLE KÖY-MEVKİİ	ADA	PARSEL	TALEP KONUSU
	AKSARAY	MERKEZ	SEBİL MAHALLESİ	6028	11-12-16-17
MALİK BİLGİLERİ	DİLEKÇE NO	İTİRAZ SAHİBİ	BAŞVURU EVRAK KAYIT TARİHİ		
	1066	RAMAZAN BAŞATA, BAYRAM BAŞATA, NEZİHA DAĞ, FATMA BAŞATA			


TALEP İMAR PLANINDA 1.50 OLAN EMSAL DEĞERİNİN REVİZYON PLANINDA 1.40 DEĞERİNE DÜŞÜRÜLMÜŞ OLDUĞUNU TESPİT ETMİŞ BULUNMAKTAYIZ. EMSAL DEĞERİNİN 1.50 OLARAK KORUNMASINI TALEP EDİYORUZ.

MÜELLİF GÖRÜŞÜ KABUL.- (GEREKLİ DÜZENLEME YAPILDI.)

BELEDİYE MECLİS KARARI MEVCUT İMAR PLANI

ÖNERİ İMAR PLANI

İTİRAZA İLİŞKİN DÜZELTME

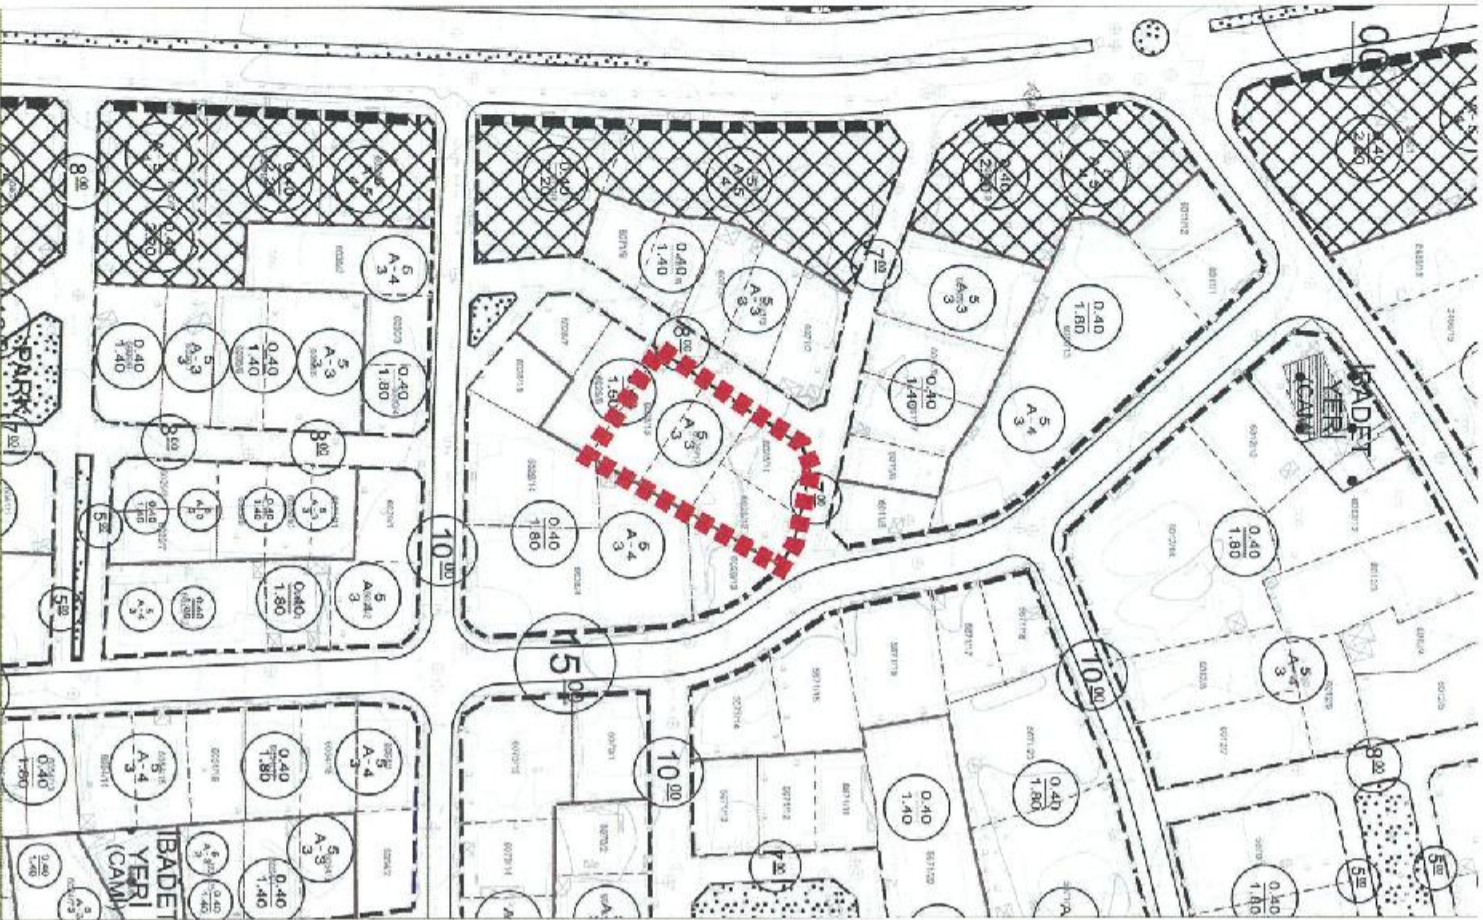

TAPU BİLGİLERİ

İL

İLÇE

MAHALLE KÖY-MEVKİİ

ADA

PARSEL

TALEP KONUSU

FONKSİYON DEĞİŞİKLİĞİ

AKSARAY

MERKEZ

NAKKAŞ MAHALLESİ

4784

1-2

MALİK BİLGİLERİ

DİLEKÇE NO

İTİRAZ SAHİBİ

BAŞVURU EVRAK KAYIT TARİHİ

1067

TOYOTA YETKİLİ SERVİSİ, ÖZELLER PETROL

TALEP

4784 ADA 1 NOLU PARSELİN TAMAMINI TİCARET+KONUT OLARAK 4784 ADA 2 PARSELİN KÖŞE TARAFINDAN 2200 M2'LIK KISMININ AKARYAKIT İSTASYONU GERİ

MÜELİY GÖRÜŞÜ


KALANI İSE KONUT+TİCARET OLARAK DEĞİŞTİRİLMESİNİ TALEP EDİYORUM.

BELEDİYE MECLİS KARARI

MEVCUT İMAR PLANI

ÖNERİ İMAR PLANI

İTİRAZA İLİŞKİN DÜZELTME

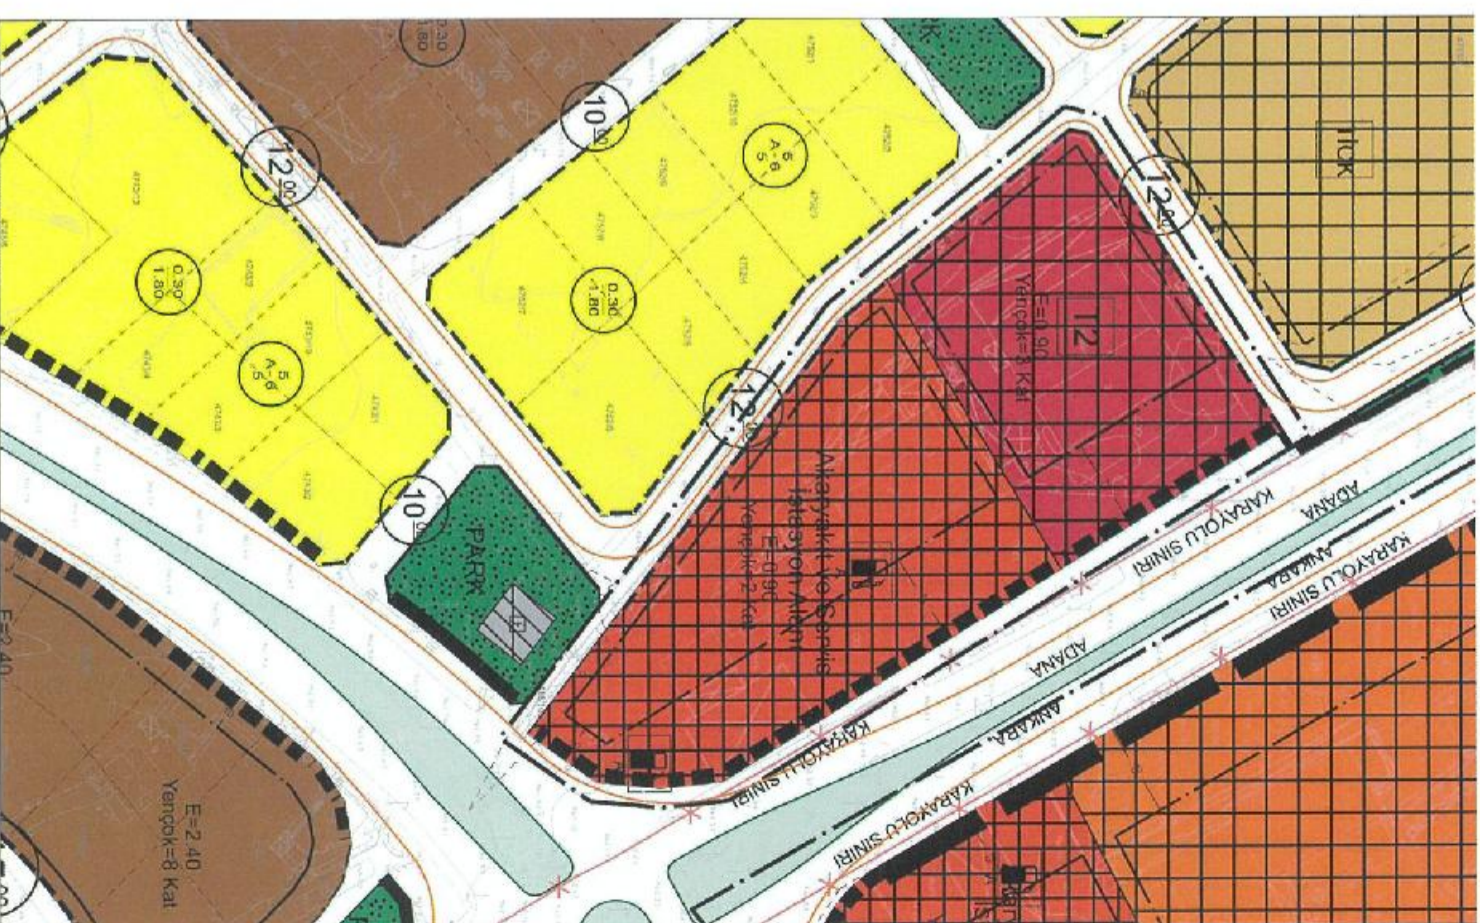

TAPU BİLGİLERİ	İL	İLÇE	MAHALLE KÖY-MEVKİİ	ADA	PARSEL	TALEP KONUSU
	AKSARAY	MERKEZ	TACİN MAHALLESİ	6877	1	YOLA İTİRAZ
MALİK BİLGİLERİ	DİLEKÇE NO	İTİRAZ SAHİBİ	BAŞVURU EVRAK KAYIT TARİHİ			
				1071	GÜLER ÖZTÜRK	

TALEP
ASKIDA BULUNAN İMAR PLANINDA GÖRÜLECEĞİ ÜZERE 10 METRE ÇAPLI YOL PLAN TEKNİĞİ, SÜRÜCÜ VE YOL EMNİYETİ VE HAVA KORIDORU AÇISINDAN BAZI MAHSURLARI BARINDIRMAKTADIR. YOLUN ŞEKİLDEKİ GİBİ YAPILMASI ÜÇÜNCÜ KİŞİ TAŞINMAZ SAHİPLERİNİN HERHANGİ BRİ MAĞDURİYETİ SÖZ KONUSU OLMAYACAKTIR.

MÜELLİF GÖRÜŞÜ
KABUL.- (GEREKLİ DÜZENLEME YAPILDI.)

BELEDİYE MECLİS KARARI
MEVCUT İMAR PLANI

ÖNERİ İMAR PLANI

İTİRAZA İLİŞKİN DÜZELTME



TAPU BİLGİLERİ

İL
AKSARAYİLÇE
MERKEZMAHALLE KÖY-MEKKEİ
EREĞLİKAPI MAHALLESİADA
5489PARSEL
1TALEP KONUSU
FONKSİYON DEĞİŞİKLİĞİ

MALİK BİLGİLERİ

DİLEKÇE NO
1090İTİRAZ SAHİBİ
VELİ BAŞER

BAŞVURU EVRAK KAYIT TARİHİ

TALEP

MÜELLİF GÖRÜŞÜ




İMAR REVİZYONUNDA TİCARET VASFINAN KONUT VASFINA DÖNÜŞMESİNİ ARZ EDERİM.
KISMI KABUL - GEREKLİ DÜZENLEME YAPILDI.

BELEDİYE MECLİS KARARI

MEVCUT İMAR PLANI

ÖNERİ İMAR PLANI

İTİRAZA İLİŞKİN DÜZELTME

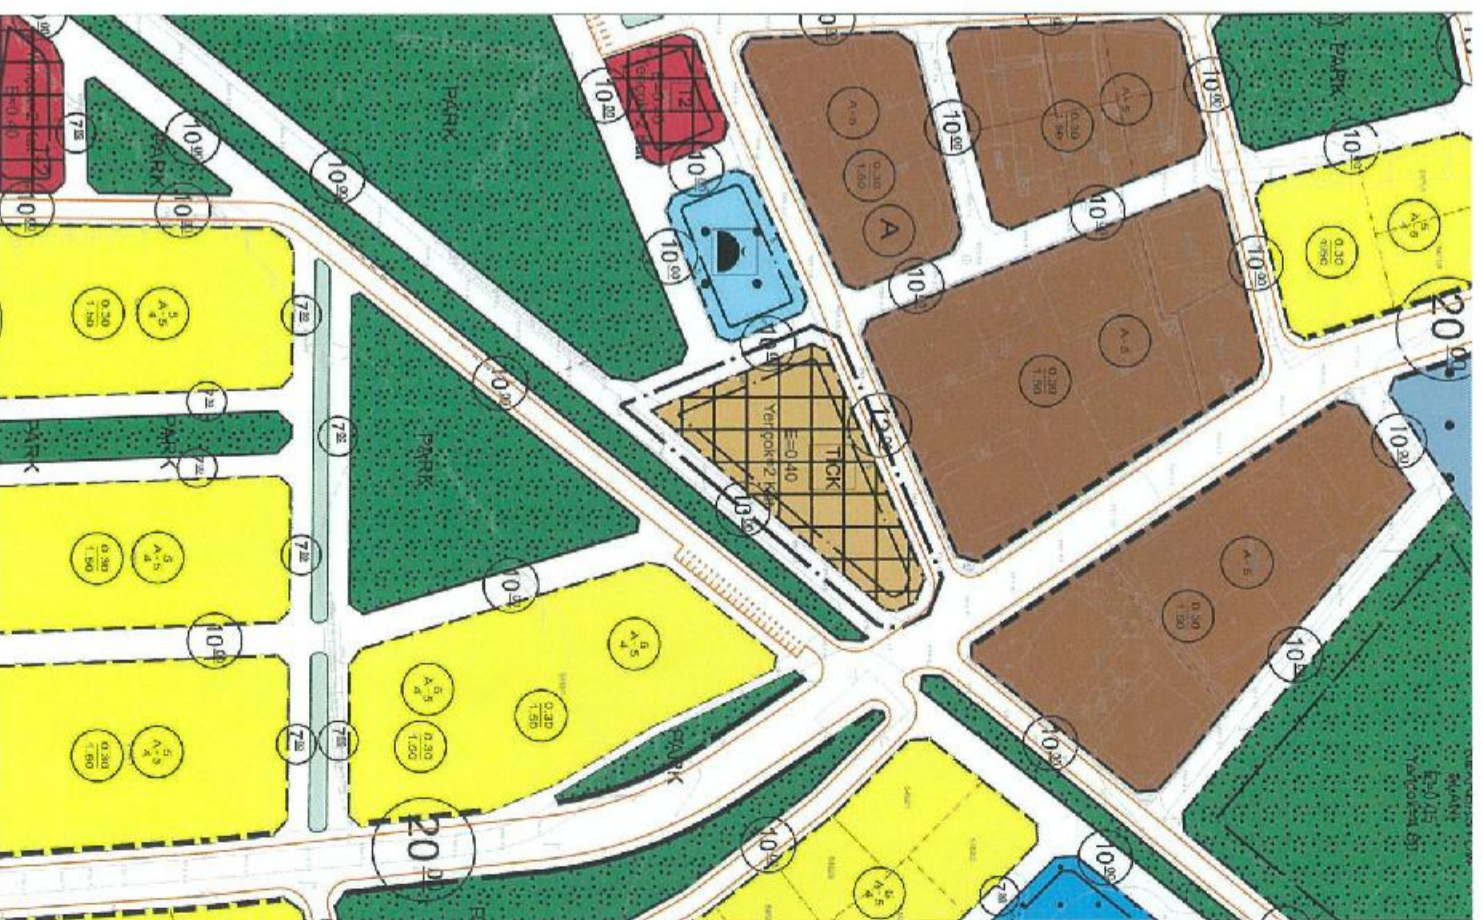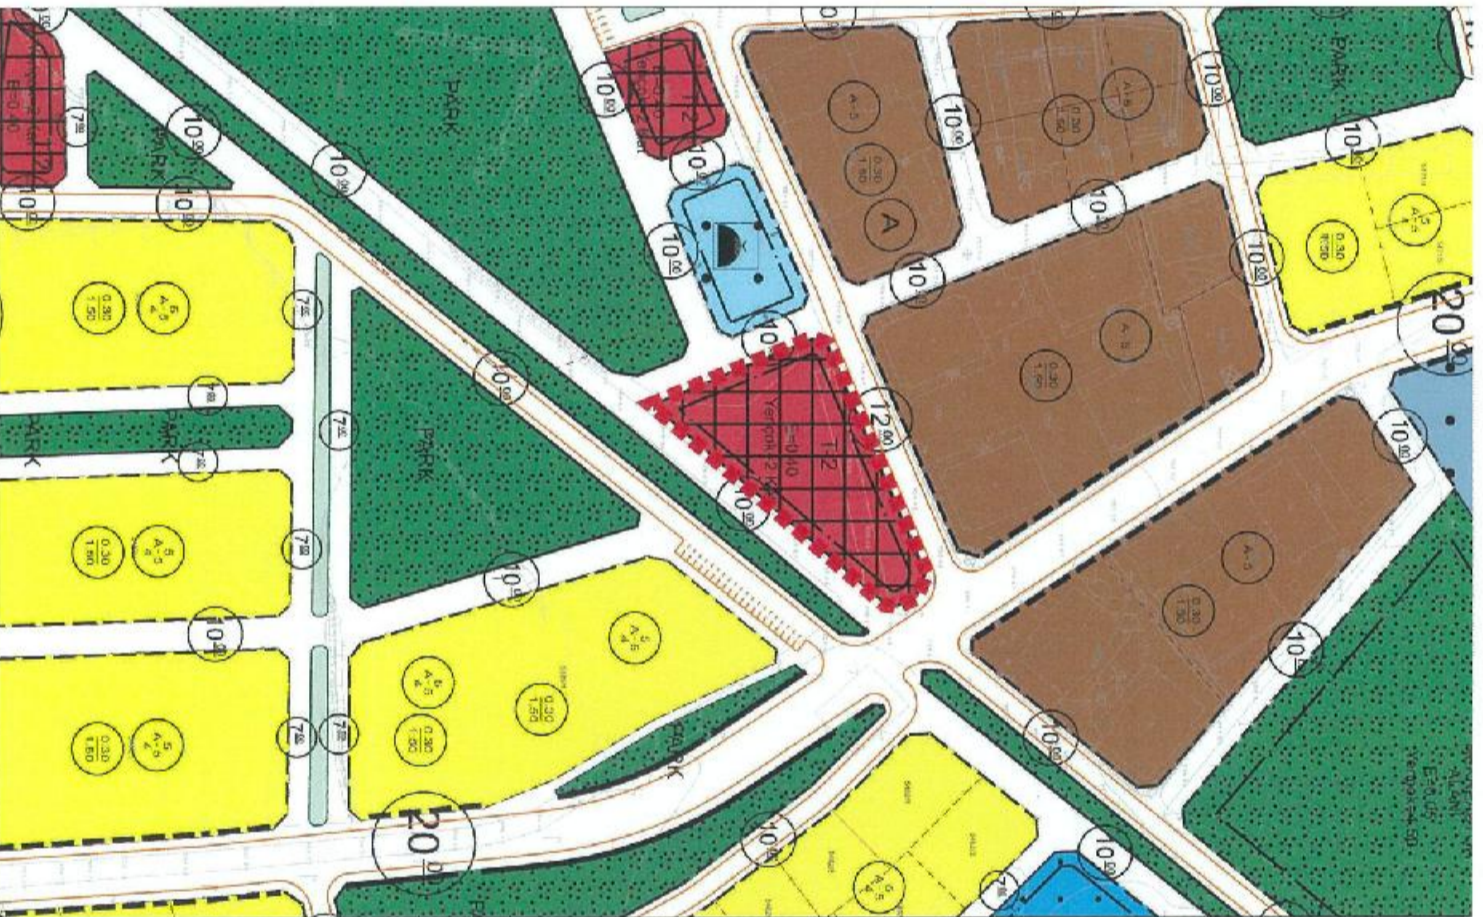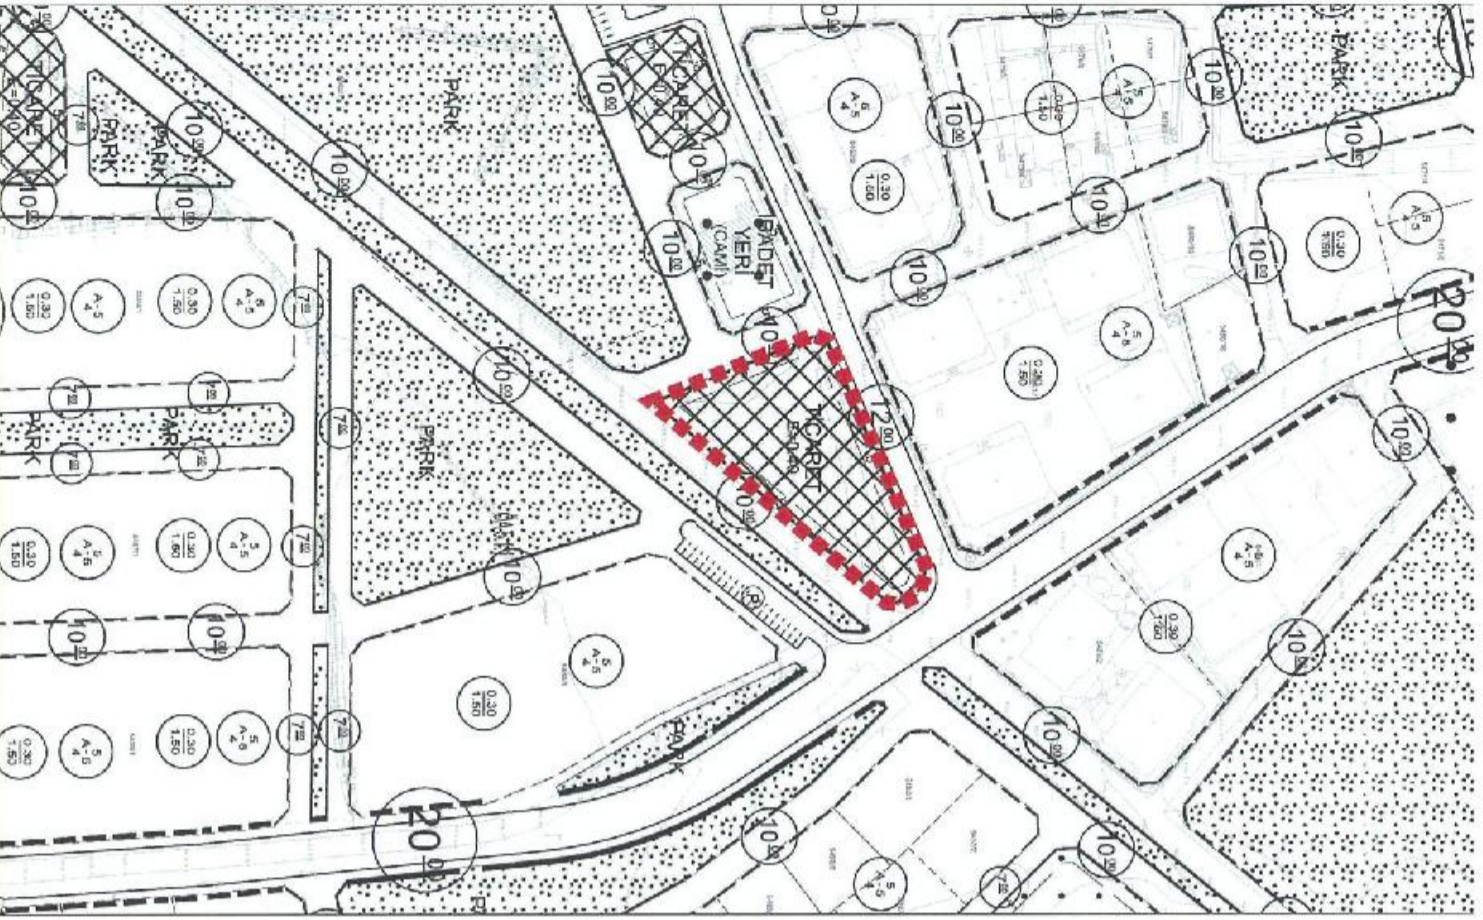

TAPU BİLGİLERİ

İL
AKSARAYİLÇE
MERKEZMAHALLE KÖY-MEVKİİ
LAİFLİ MAHALLESİADA
645PARSEL
11TALEP KONUSU
YAPILAMA KOŞULLARI DEĞİŞİKLİĞİ

MALİK BİLGİLERİ

DİLEKÇE NO
1091İTİRAZ SAHİBİ
CEMAL ER

BAŞVURU EVRAK KAYIT TARİHİ

TALEP

EMSAL 0.10 YENÇOK-2 KAT OLARAK PLANLANDIĞI GÖRÜLMÜKTÜR. SÖZ KONUSU YAPILAMA KOŞULLARI İLE KEŞİNTİ YAPMAK MÜMKÜN DEĞİLDİR. YAPILAMA ŞARTLARININ DEĞİŞTİRİLMESİNİ, EMSALININ VE KAT ADEDİNİN ARTIRILMASINI TALEP EDİYORUM.

MÜELLİF GÖRÜŞÜ




KABUL.- (GEREKLİ DÜZENLEME YAPILDI.)

BELEDİYE MECLİS KARARI

MEVCUT İMAR PLANI

ÖNERİ İMAR PLANI

İTİRAZA İLİŞKİN DÜZELTME

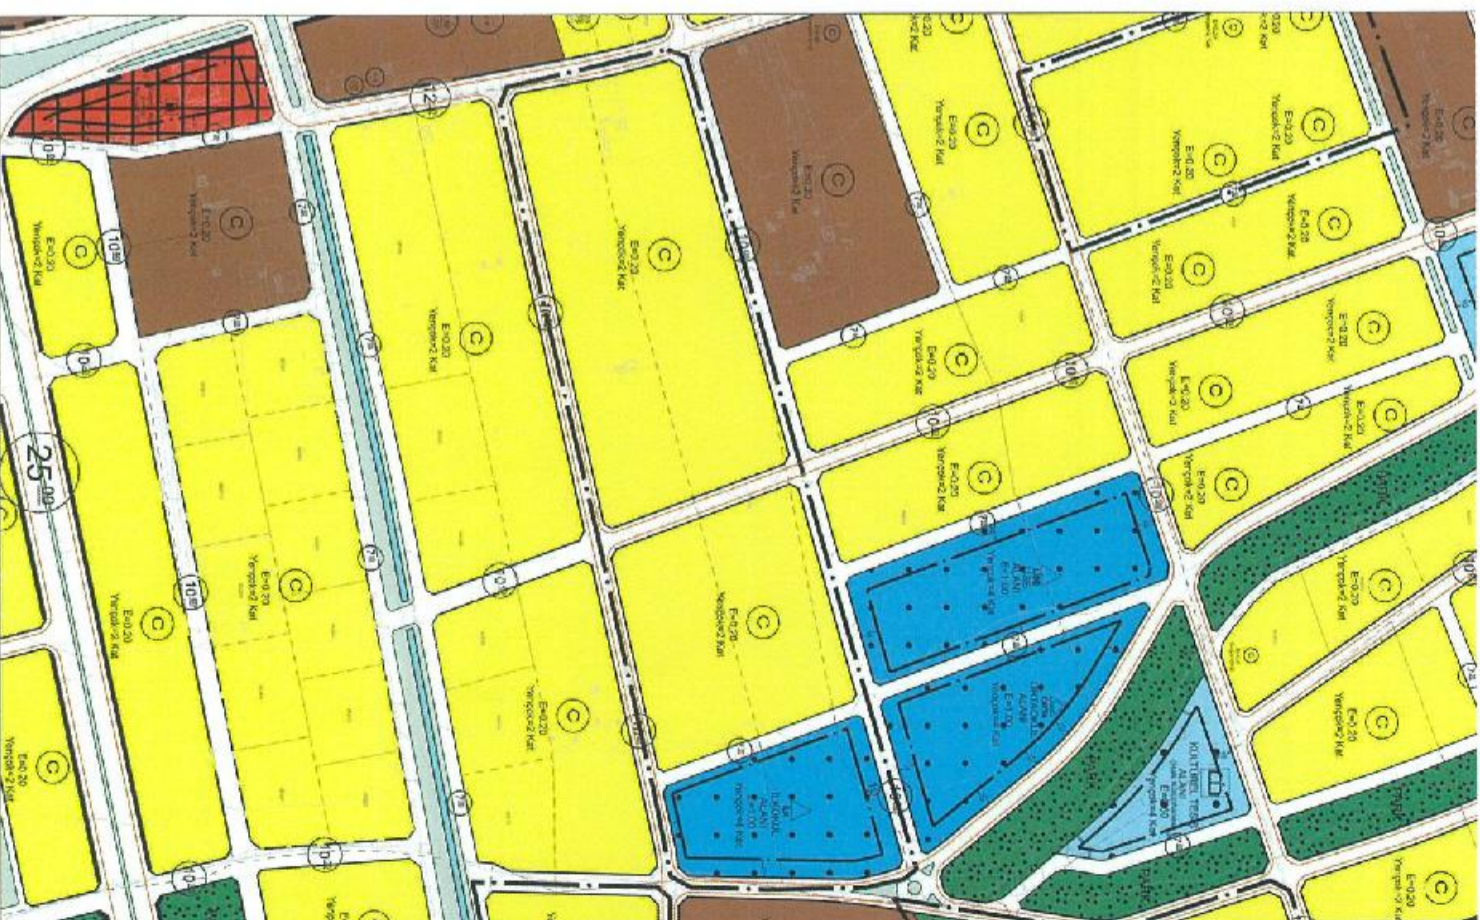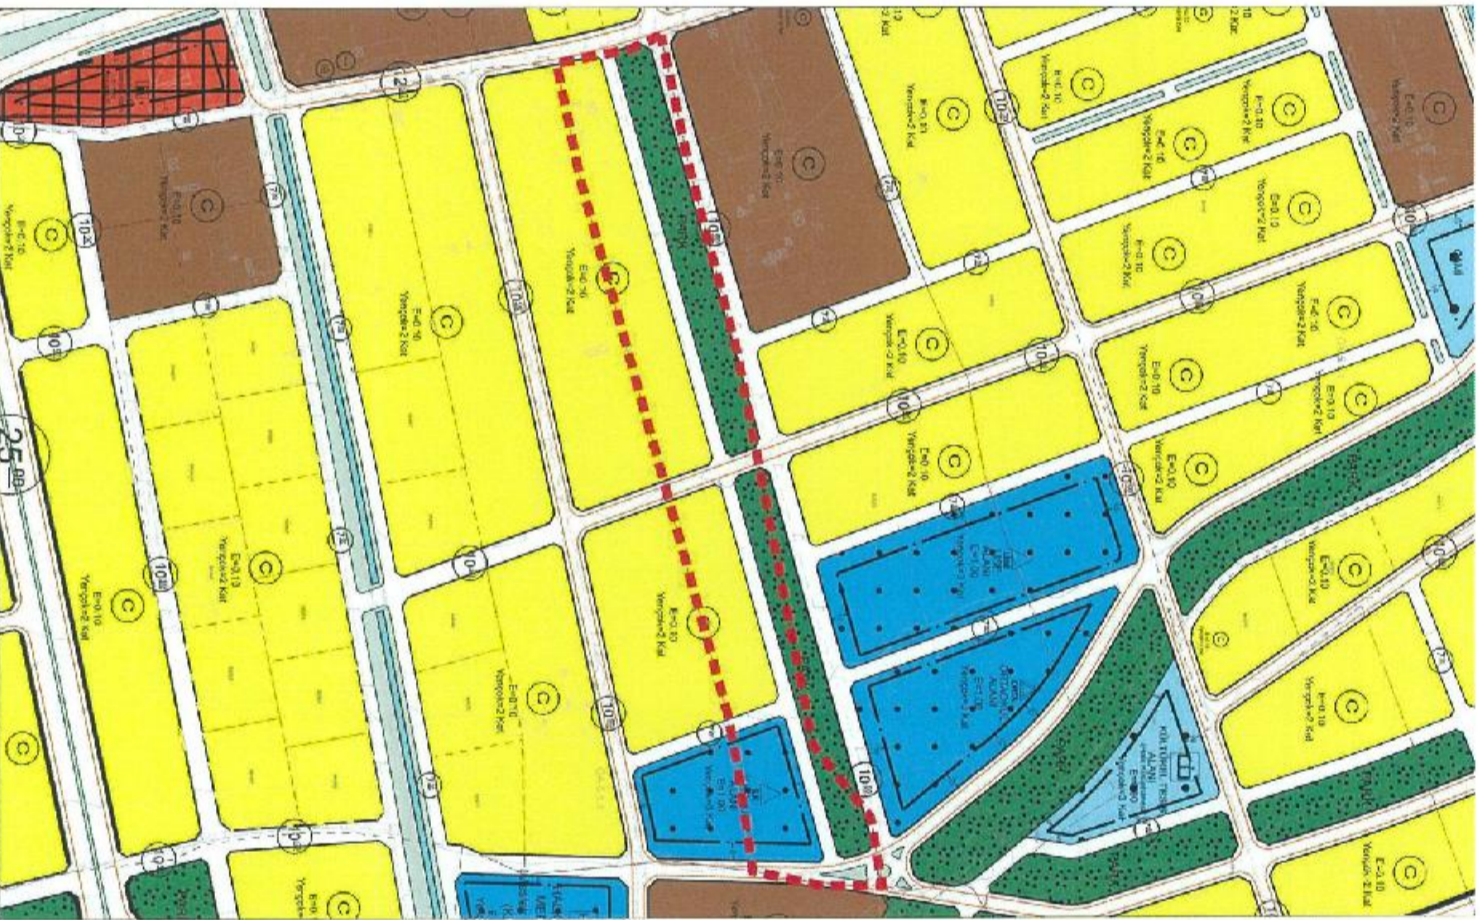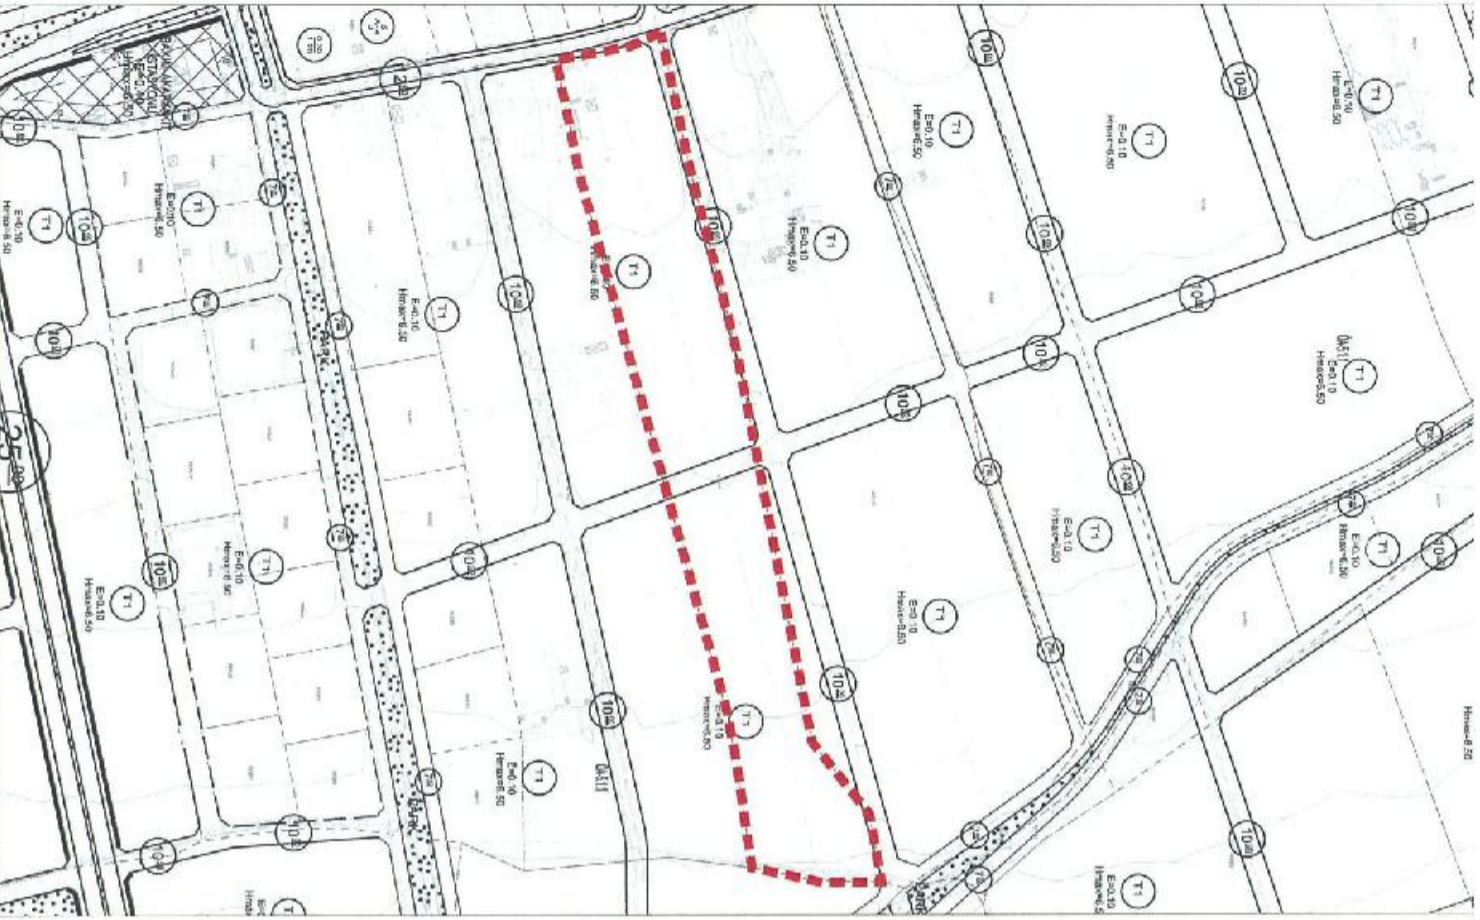




TAPU BİLGİLERİ	İL	İLÇE	MAHALLE KÖY-MEVKİİ	ADA	PARSEL	TALEP KONUSU
	AKSARAY	MERKEZ	LALELİ MAHALLESİ	645	11	YAPILAMA KOŞULLARI DEĞİŞİKLİĞİ

MALİK BİLGİLERİ	DİLEKÇE NO	İTİRAZ SAHİBİ	BAŞVURU EVRAK KAYIT TARİHİ
	1092	NEVRUZ KONUK	

TALEP EMSAL 0.10 YENÇÖK=2 KAT OLARAK PLANLANDIĞI GÖRÜLMÜKTÜR. SÖZ KONUSU YAPILAMA KOŞULLARI İÇİNE KESİNTİ YAPILMAK MÜLKİYET HAKLARININ İHTİLAL EDİLDİĞİ VE SADECE TARLAMIZDAN %45'E VARAN HAKSIZ KESİNTİ YAPILACAĞINI GÖSTERMEKTEDİR. BU HALİYLE İNŞAAT YAPILMAK MÜMKÜN DEĞİLDİR. YAPILAMA ŞARTLARININ DEĞİŞİTİLMESİNİ, EMSALININ VE KAT ADIYININ ARTTIRILMASINI TALEP EDİYORUM.

MÜELLİF GÖRÜŞÜ KABUL.- (GEREKLİ DÜZENLEME YAPILDI.)

BELEDİYE MECLİS KARARI MEVCUT İMAR PLANI **ÖNERİ İMAR PLANI** **İTİRAZA İLİŞKİN DÜZELTME**

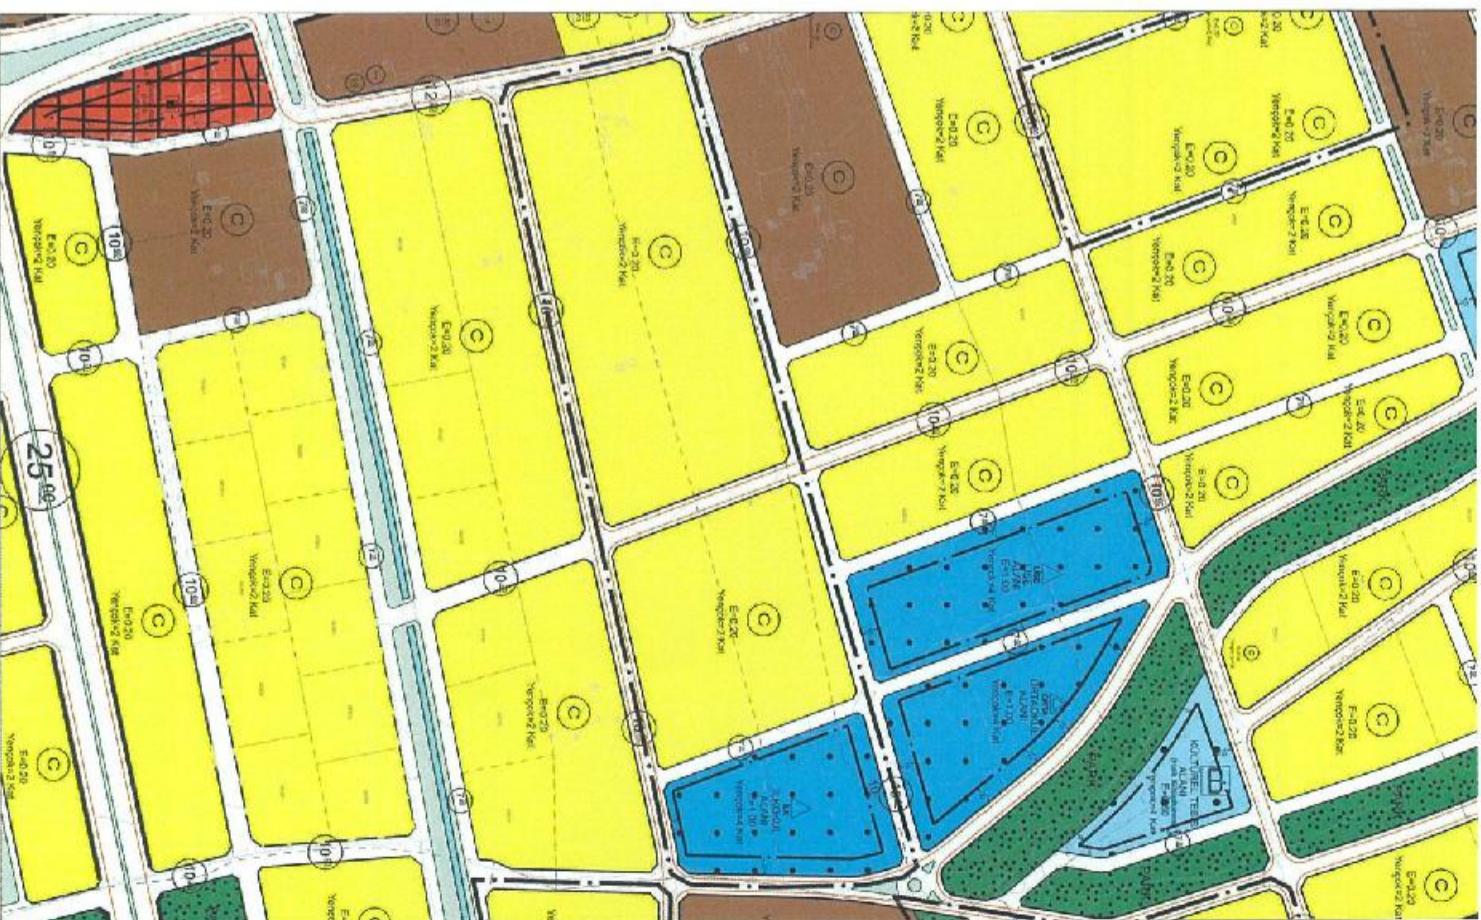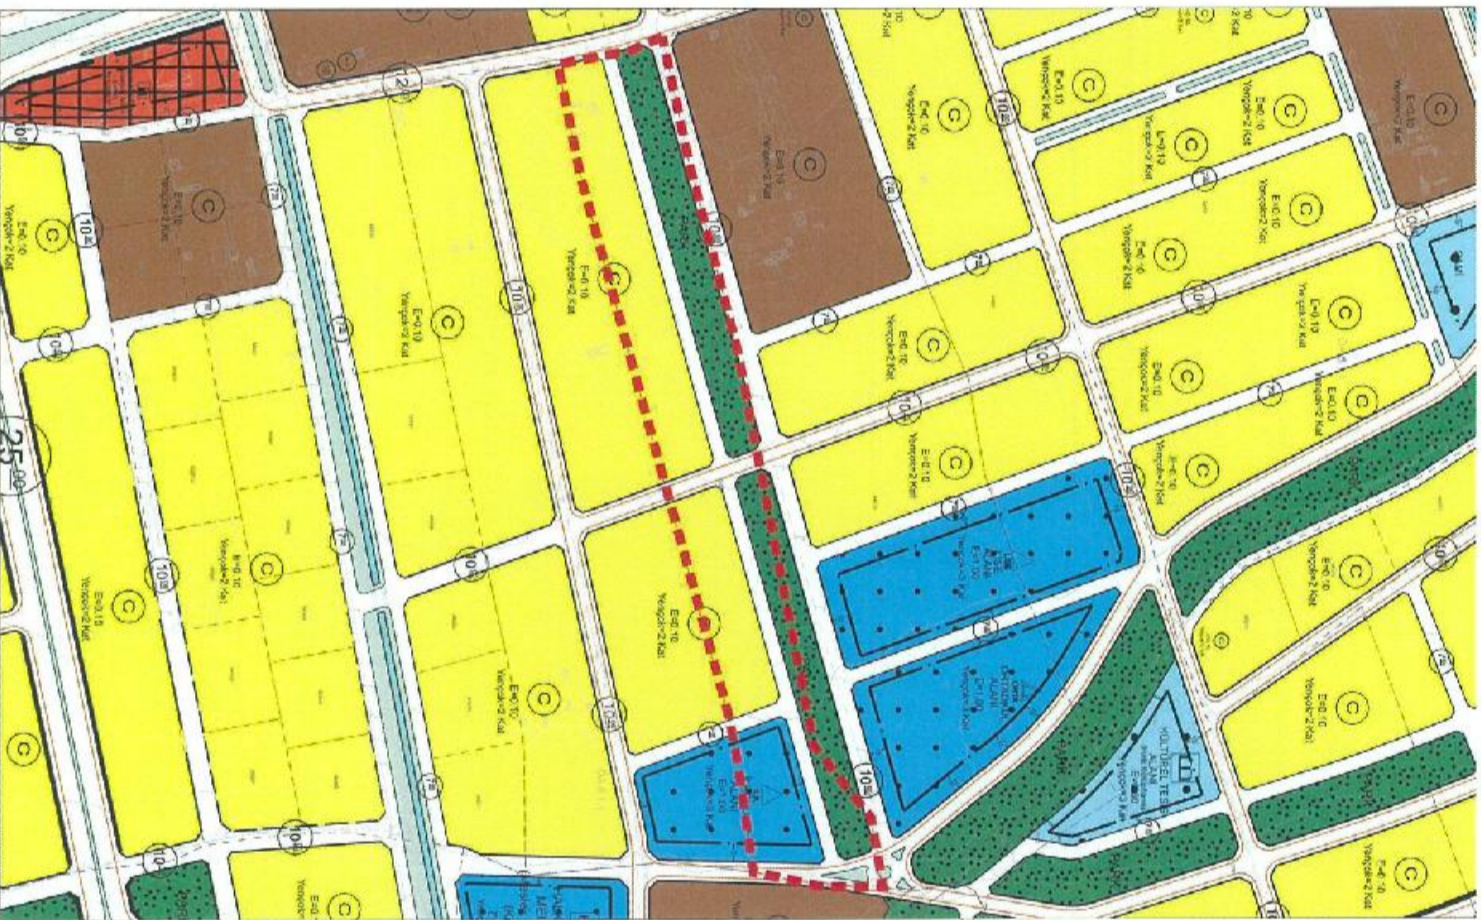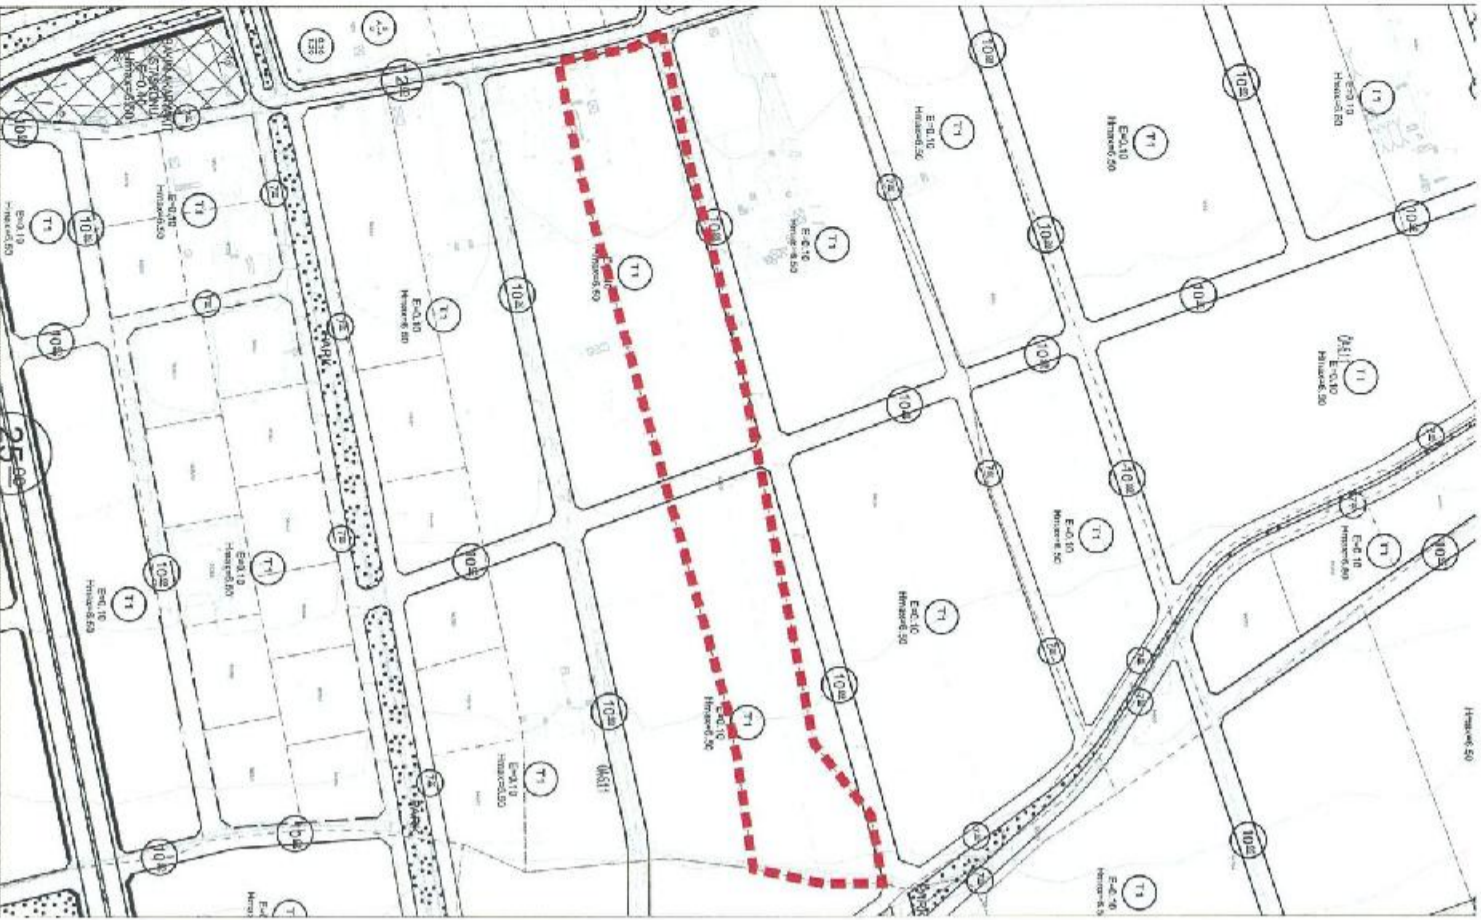

TAPU BİLGİLERİ	İL	İLÇE	MAHALLE KÖY-MEVKİİ	ADA	PARSEL	TALEP KONUSU
	AKSARAY	MERKEZ	TACIN	6877	1	YOLA İTİRAZ
MALİK BİLGİLERİ	DİLEKÇE NO		İTİRAZ SAHİBİ	BAŞVURU EVRAK KAYIT TARİHİ		
	1100		HUZEYFE ÖZTÜRK			

TALEP ASKIDA BULUNAN İMAR PLANINDA GÖRÜLECEĞİ ÜZERE 10 METRE ÇAPLI YOL PLAN TEKNİĞİ, SÜRÜCÜ VE YOL KORİDORU AÇISINDAN BAZI MAHSURLARI BARINDIRMAKTADIR. YOLUN ŞEKİLDEKİ GİBİ YAPILMASI ÜÇÜNCÜ KİŞİ TAŞINMAZ SAHİPLERİNİN HERHANGİ BİRİ MAĞDURİYETİ SÖZ KONUSU OLMAYACAKTIR.

MÜELİF GÖRÜŞÜ KABUL... (GEREKLİ DÜZENLEMELER YAPILDI.)

BELEDİYE MECLİS KARARI

MEVCUT İMAR PLANI

ÖNERİ İMAR PLANI

İTİRAZA İLİŞKİN DÜZELTME



TAPU BİLGİLERİ	İL	MAHALLE KÖY-MEVKİİ	ADA	PARSEL	TALEP KONUSU
	AKSARAY	MERKEZ	TACİN MAHALLESİ	6877	1

MALİK BİLGİLERİ	DİLEKÇE NO	İTİRAZ SAHİBİ	BAŞVURU EVRAK KAYIT TARİHİ
	1101	İSMET ÖZTÜRK	

TALEP
ASKIDA BULUNAN İMAR PLANINDA GÖRÜLECEĞİ ÜZERE 10 METRE ÇAPLI YOL PLAN TEKNİĞİ, SÜRÜCÜ VE YOL EMNİYETİ VE HAVA KORIDORU AÇISINDAN BAZI MAHSURLARI BARINDIRMAKTADIR. YOLUN ŞEKİLDEKİ GİBİ YAPILMASI ÜÇÜNCÜ KİŞİ TAŞINMAZ SAHİPLERİNİN HERHANGİ BİRİ MAĞDURİYETİ SÖZ KONUSU OLMAYACAKTIR.

MÜELLİF GÖRÜŞÜ
KABUL-(GEREKLİ DÜZENLEME YAPILDI.)

MEVCUT İMAR PLANI

ÖNERİ İMAR PLANI



İTİRAZA İLİŞKİN DÜZELTME



TAPU BİLGİLERİ	İL	İLÇE	MAHALLE KÖY-MEVKİİ	ADA	PARSEL	TALEP KONUSU
	AKSARAY	MERKEZ	KIRIMLI MAHALLESİ	8119		FONKSİYON DEĞİŞİKLİĞİ + YAPILAŞMA KOŞULLARI DEĞİŞİKLİĞİ

MALİK BİLGİLERİ	DİLEKÇE NO	İTİRAZ SAHİBİ	BASVURU EVRAK KAYIT TARİHİ
	1104 3	NURTEN ÜLKÜ AKTAN	

TALEP	MÜELLİF GÖRÜŞÜ	BELLEDİYE MECLİS KARARI	MEVCUT İMAR PLANI	ÖNERİ İMAR PLANI	İTİRAZA İLİŞKİN DÜZELTME
	KABUL - (GEREKLİ DÜZENLEME YAPILDI.)				


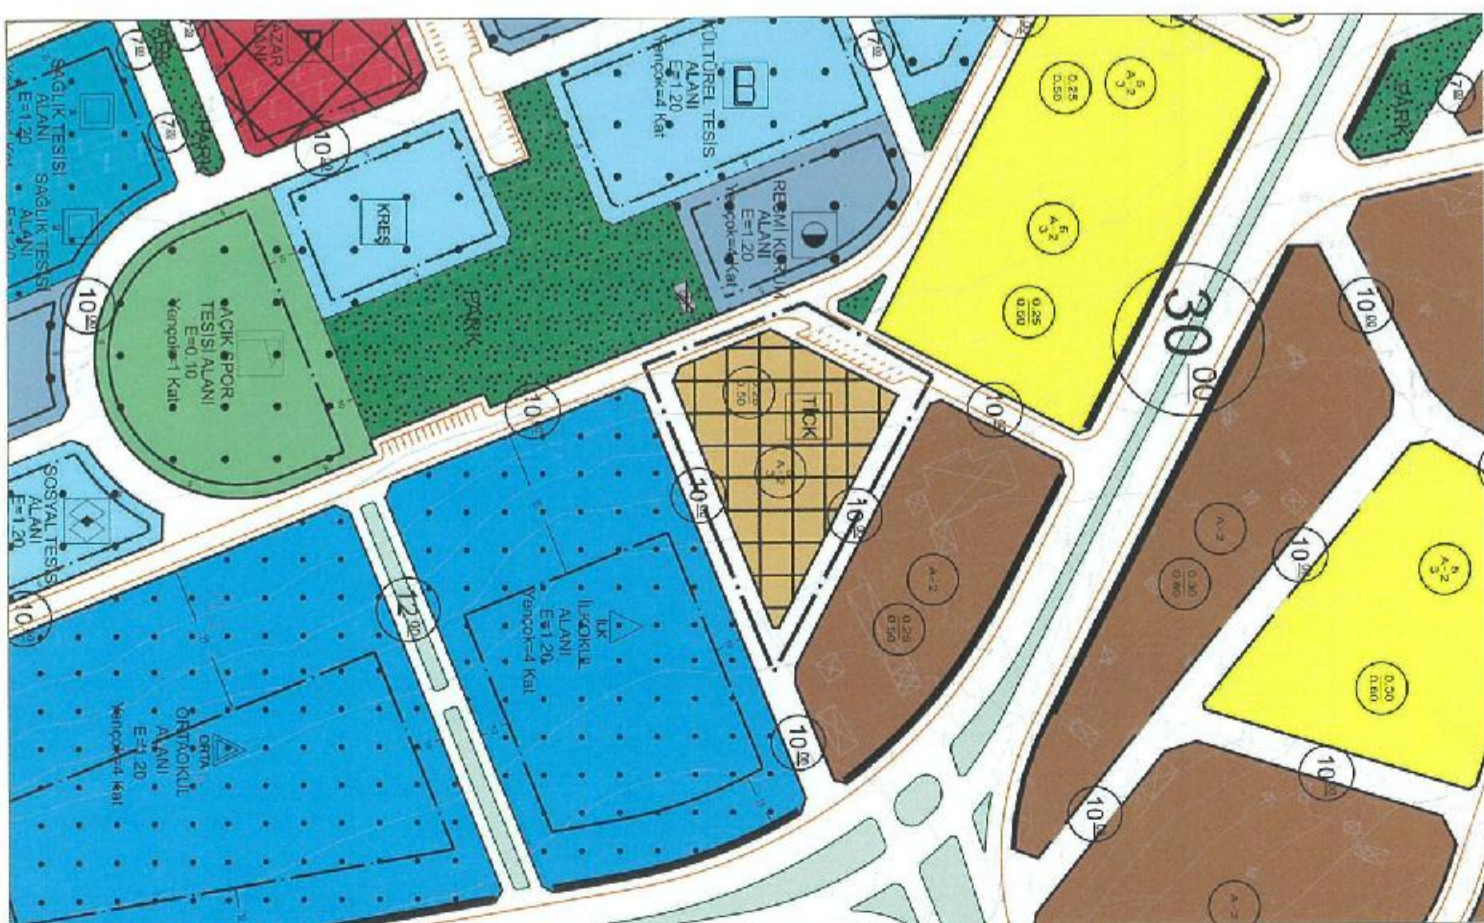
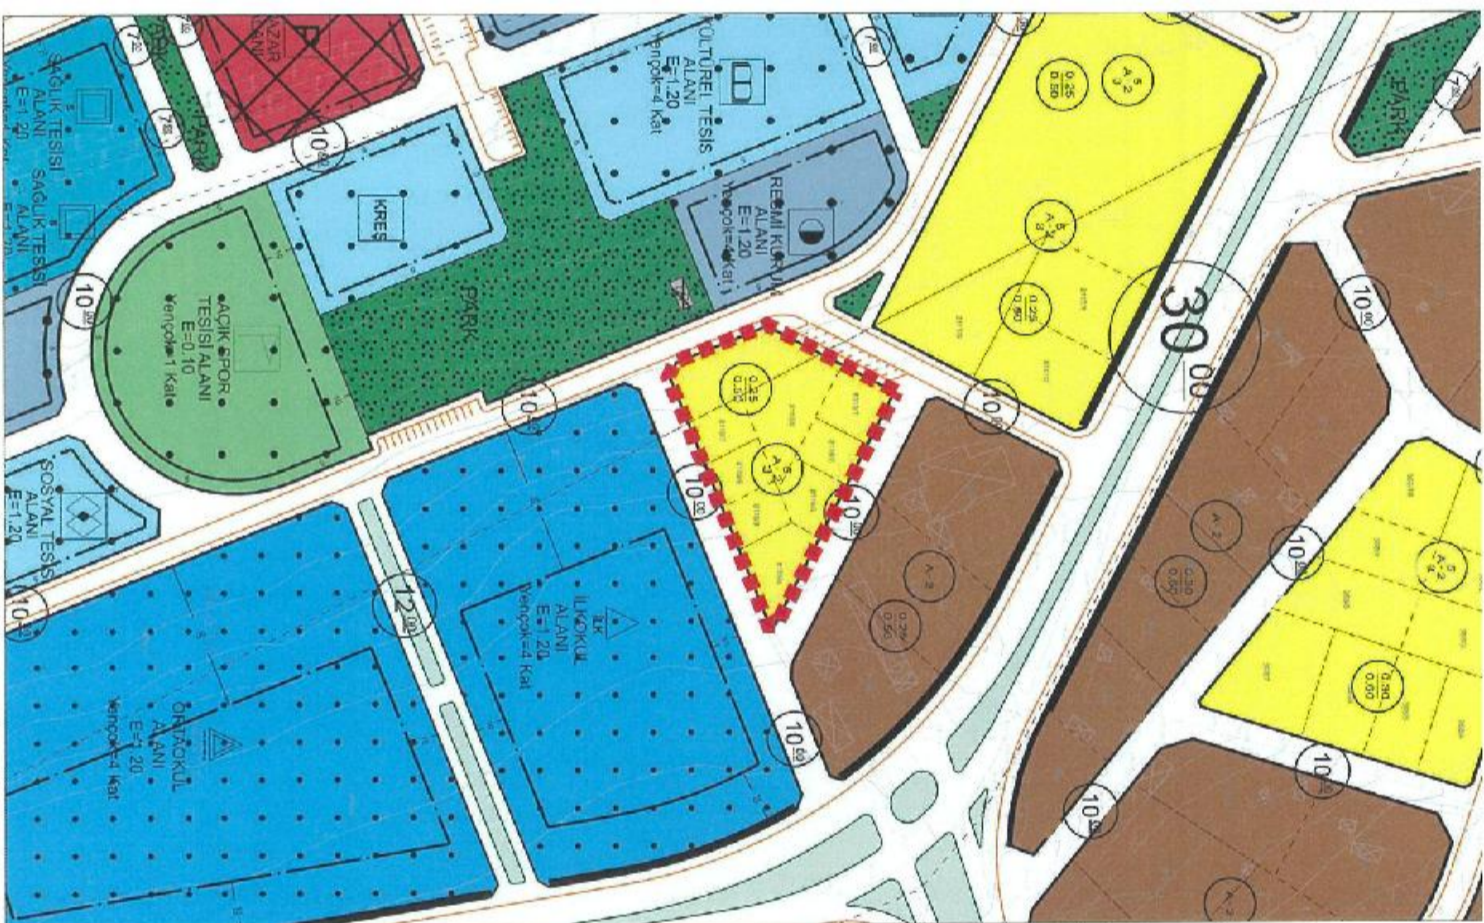


KONUT+ TİCARET ALANI EMSAL 1.20 KAT 4 OLARAK PLANLANMASI UYGUN OLACAKTIR. 30 METRE YOLA CEPHELİDİR. DİLEKÇE İNCELENEBİLİR.

TAPU BİLGİLERİ	İL	İLÇE	MAHALLE KÖY-MEVKİİ	ADA	PARSEL	TALEP KONUSU
	AKSARAY	MERKEZ	HASSAS MAHALLESİ	3919	18	YOLA İTİRAZ
MALİK BİLGİLERİ	DİLEKÇE NO	İTİRAZ SAHİBİ				BAŞVURU EVRAK KAYIT TARİHİ
		SITKI YILMAZ				

MEVCUTTA AKARYAKIT BULUNMAKTADIR. DAHA ÖNCEDEN ALDIĞIMIZ GEÇİŞ YOLU İZİNİ MEVCUTTUR. REVİZYON İMAR PLANINDA 2 M YOL VE BORDÜR BULUNMAKTADIR. BUNLARIN KALDIRILMASINI VE GEÇİŞ YOLU HAKKIMIZIN İZİN BELGEMİZE UYGUN DÜZENLENMESİNİ TALEP EDİYORUM

MÜELLİF GÖRÜŞÜ
BELEDİYE MECLİS KARARI
MEVCUT İMAR PLANI

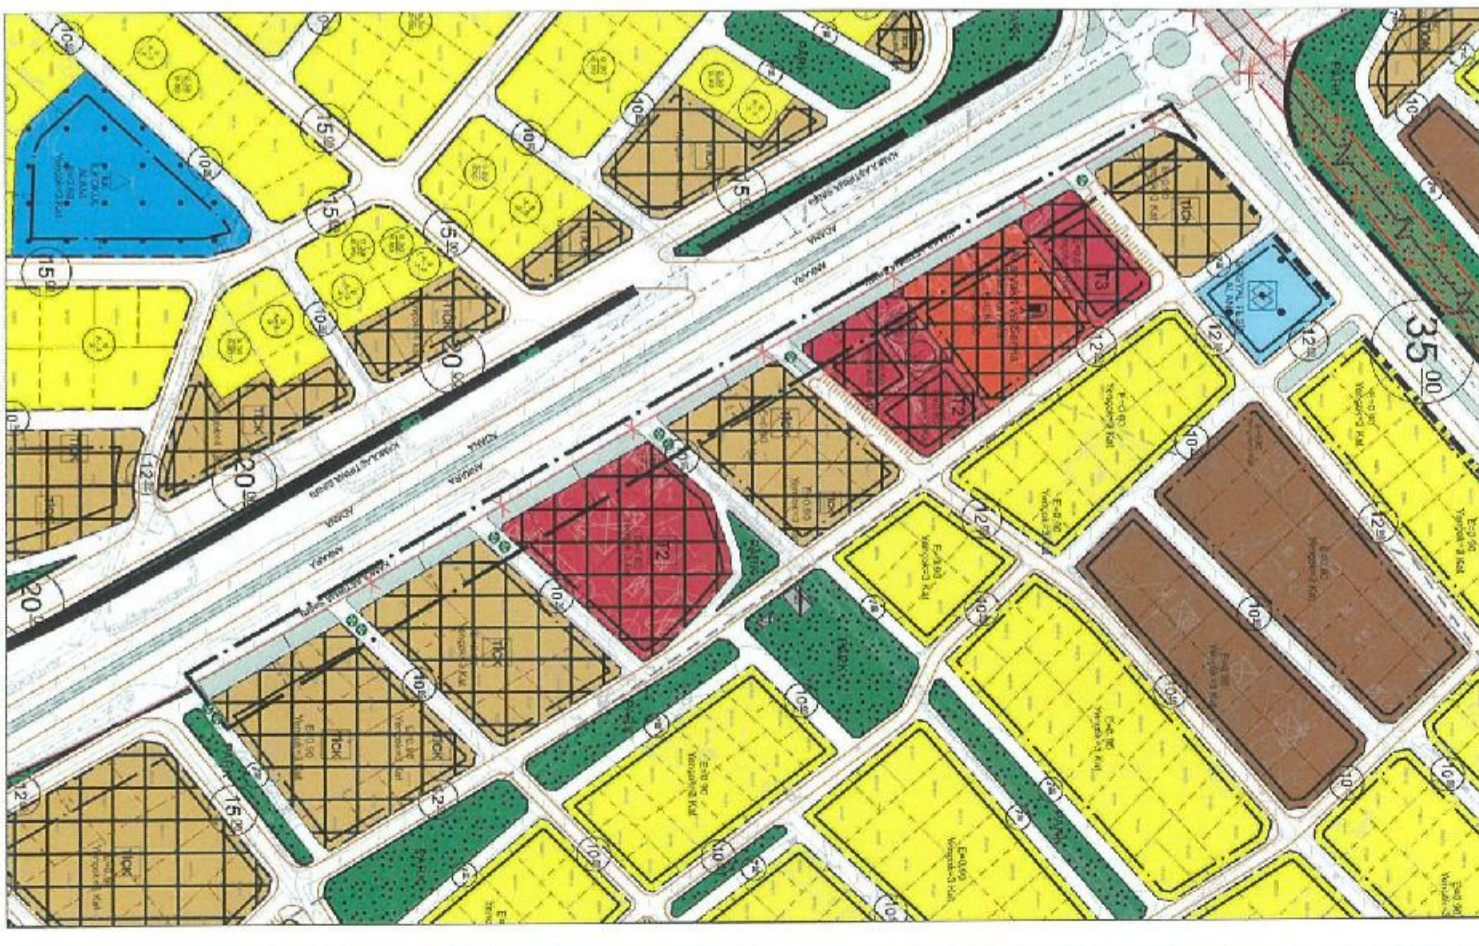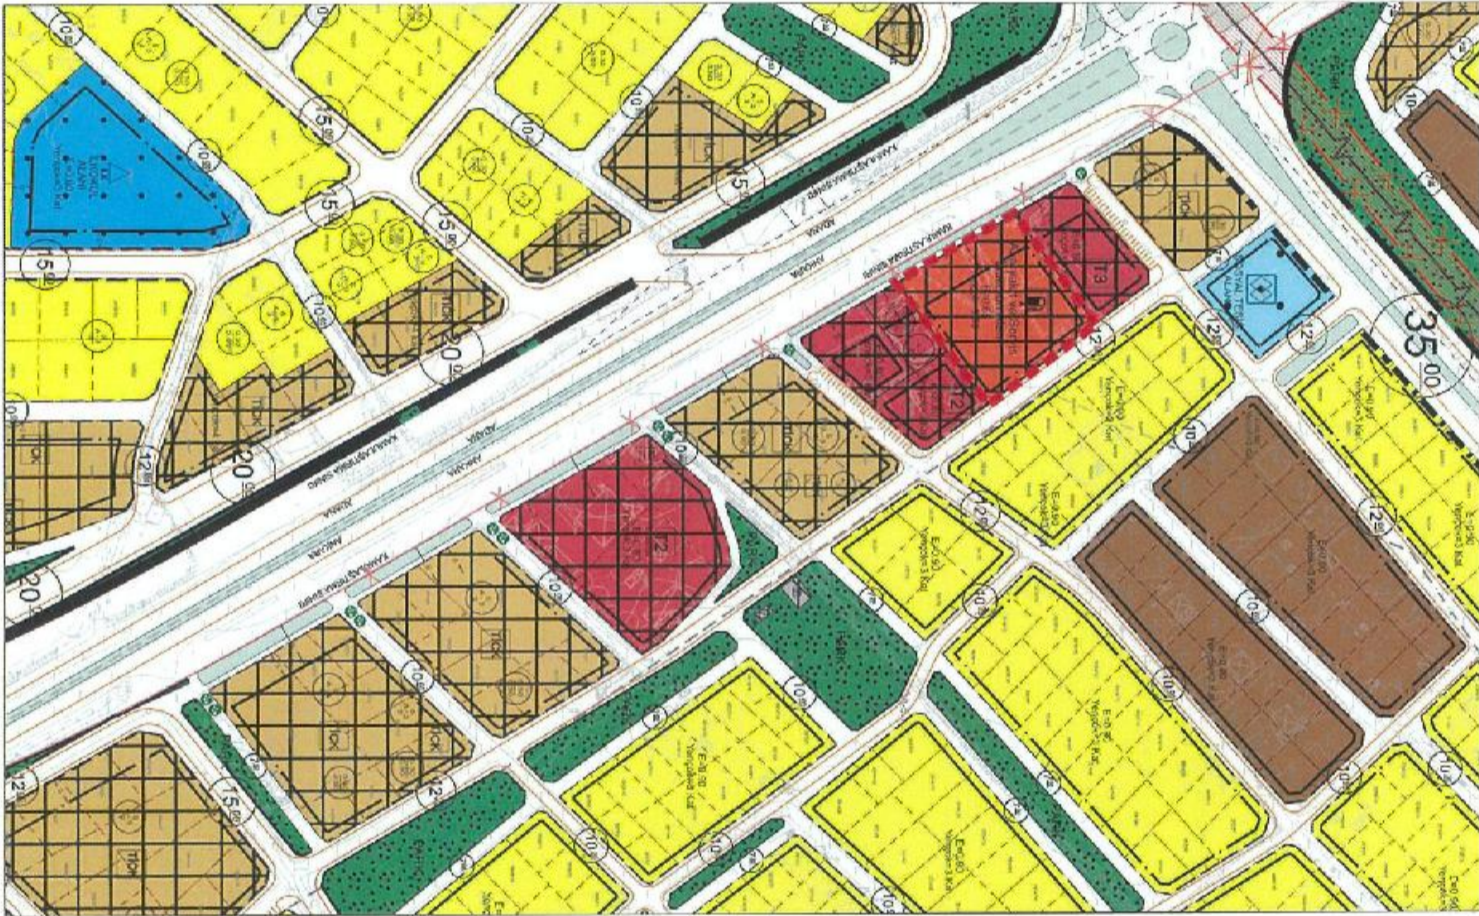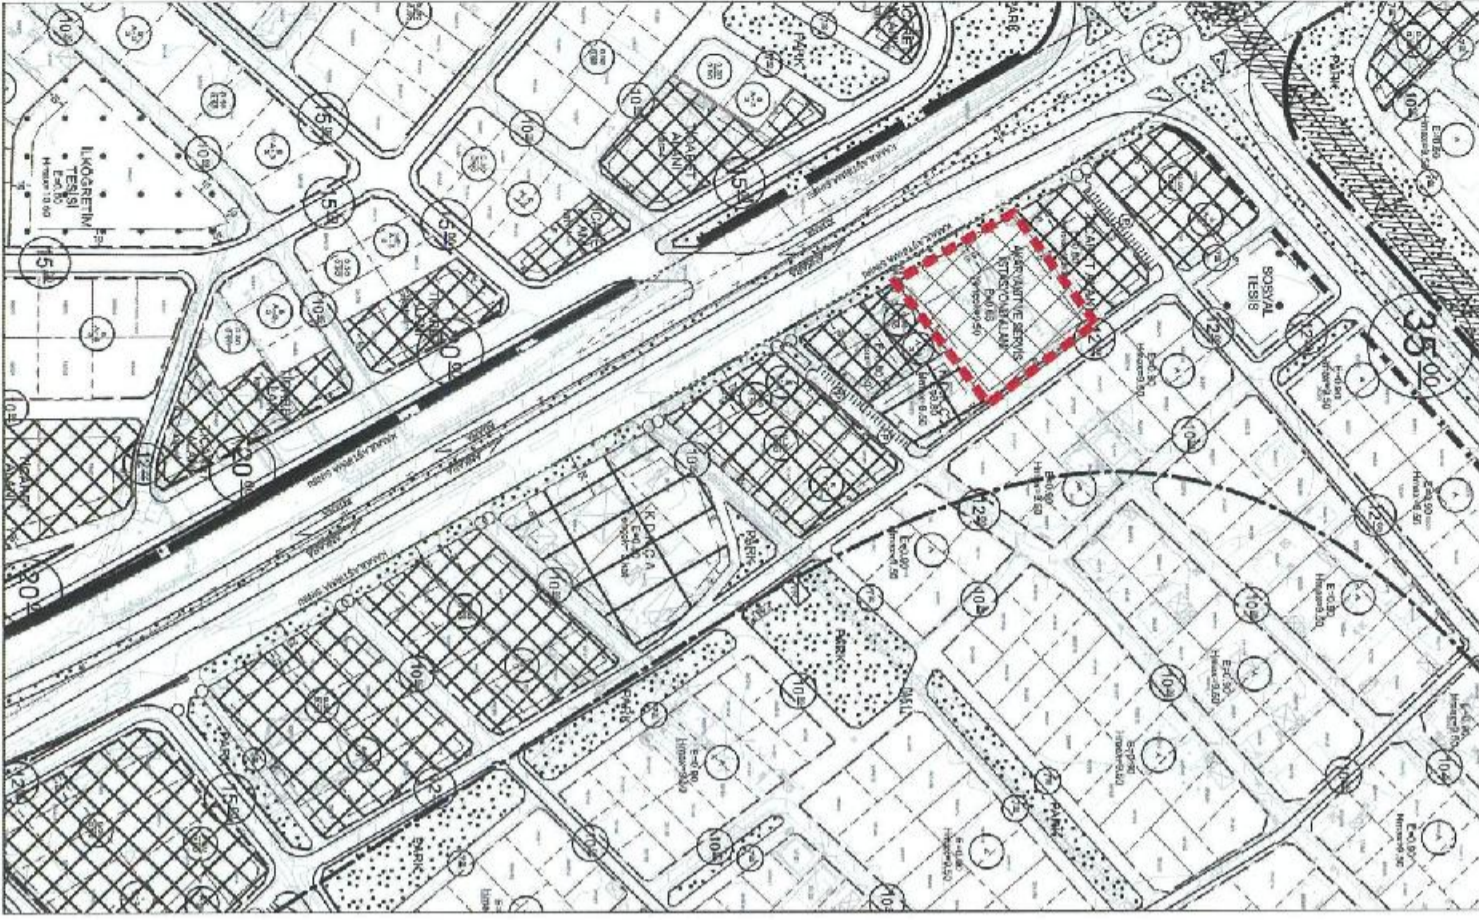

ÖNERİ İMAR PLANI

İTİRAZA İLİŞKİN DÜZELTME

TAPU BİLGİLERİ	İL	İLÇE	MAHALLE KÖY-MEVKİİ	ADA	PARSEL	TALEP KONUSU
	AKSARAY	MERKEZ	BAHÇESARAY MAHALLESİ	7619	11	FONKSİYON DEĞİŞİKLİĞİ

MALİK BİLGİLERİ	DİLEKÇE NO	İTİRAZ SAHİBİ		BAŞVURU EVRAK KAYIT TARİHİ
		1140	SITKI YILMAZ	




TALEP AKARYAKIT VE DİNLENME TESİSİ MEVCUTTUR. REVİZYON PLANDA TURİZM+TİCARET OLARAK İŞLENMİŞTİR. ESKİ KAZANILMIŞ HAKKIMIN GERİ VERİLMESİNİ

MÜELLİF GÖRÜŞÜ OLUMSUZ.-(MEVCUT İMAR PLANI KORUNDUĞUNDAN OLUMSUZ OLARAK DEĞERLENDİRİLMİŞTİR.)

BELEDİYE MECLİS KARARI MEVCUT İMAR PLANI

ÖNERİ İMAR PLANI

İTİRAZA İLİŞKİN DÜZELTME

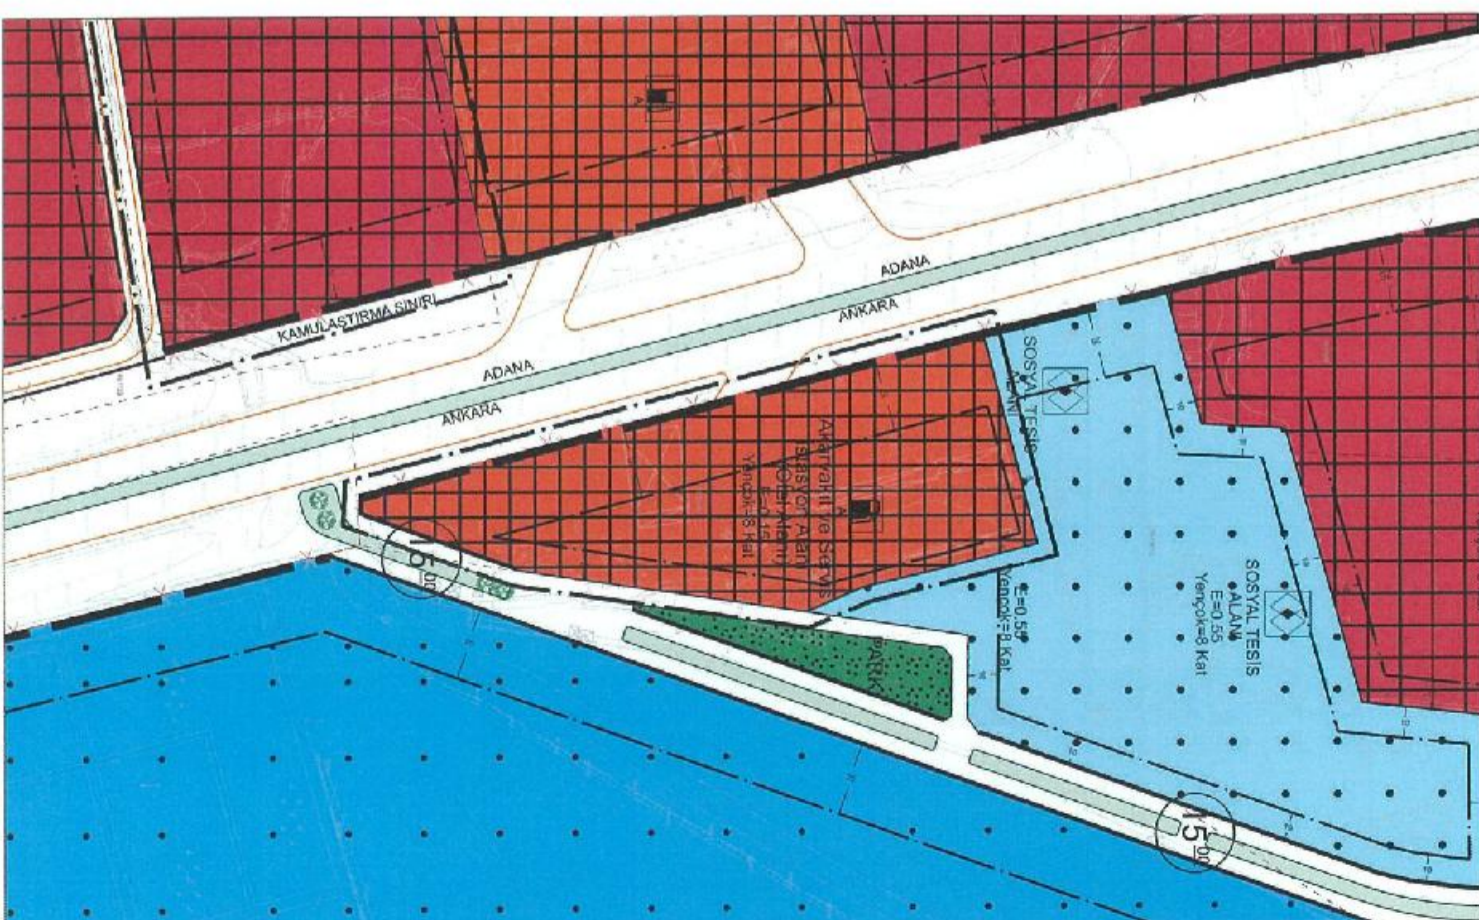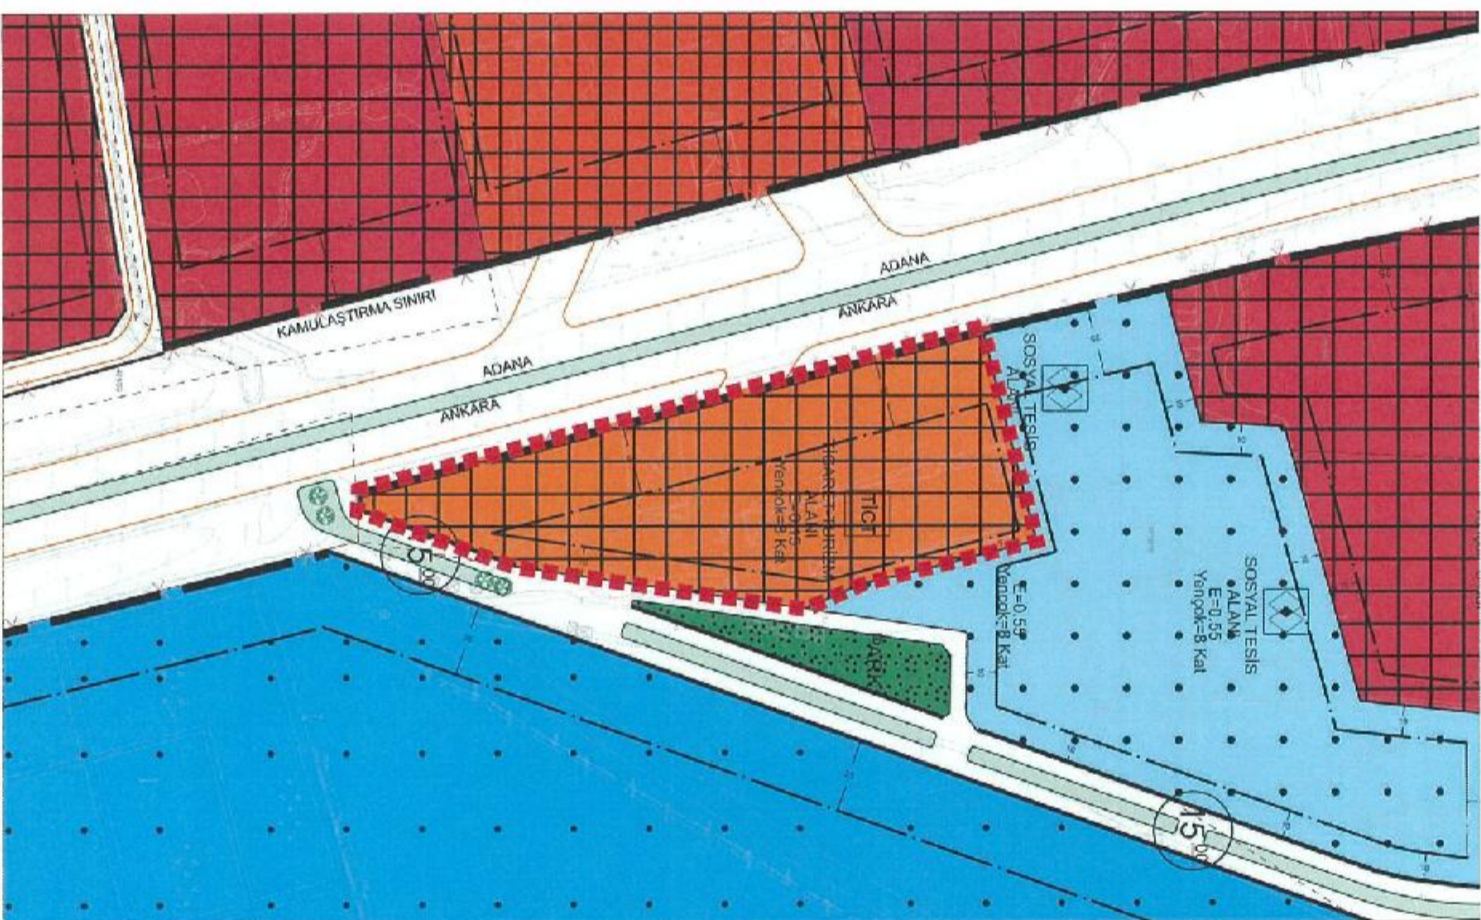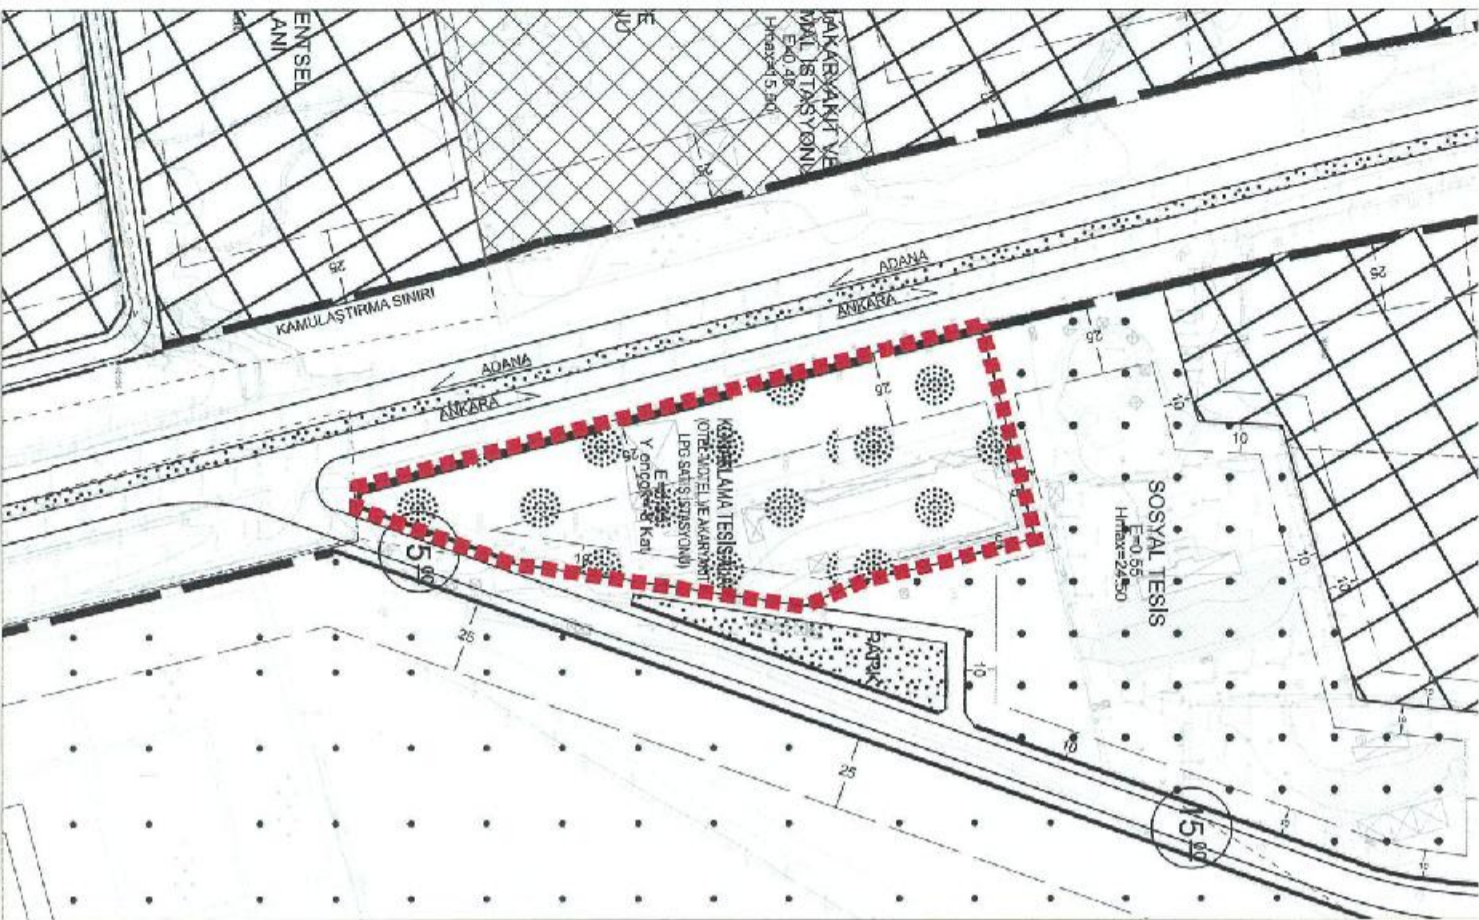

TAPU BİLGİLERİ	İL	İLÇE	MAHALLE KÖY-MEVKİİ	ADA	PARSEL	TALEP KONUSU
	AKSARAY	MERKEZ	GENÇ OSMAN KÖYÜ			YAPILAMA KOŞULLARI DEĞİŞİKLİĞİ
MALİK BİLGİLERİ	DİLEKÇE NO		İTİRAZ SAHİBİ		BAŞVURU EVRAK KAYIT TARİHİ	
	1144 1		HACI TEKİN			

TALEP

İMAR PLANI ÜZERİNDE PAZAR ALANI VE ÇEVRESİ, NEVŞEHİR YOLU KÖY GİRİŞİNDE MUHTELİF ADALARDA MÜLKİYET DURUMU GÖZETİLMEDEN YAPILMIŞTIR.

MÜELLİF GÖRÜŞÜ


KISMEN KABUL.-(SÖZ KONUSU ADALARDA DÜZENLEME YAPILMIŞTIR.)




BELEDİYE MECLİS KARARI

MEVCUT İMAR PLANI

ÖNERİ İMAR PLANI

İTİRAZA İLİŞKİN DÜZELTME

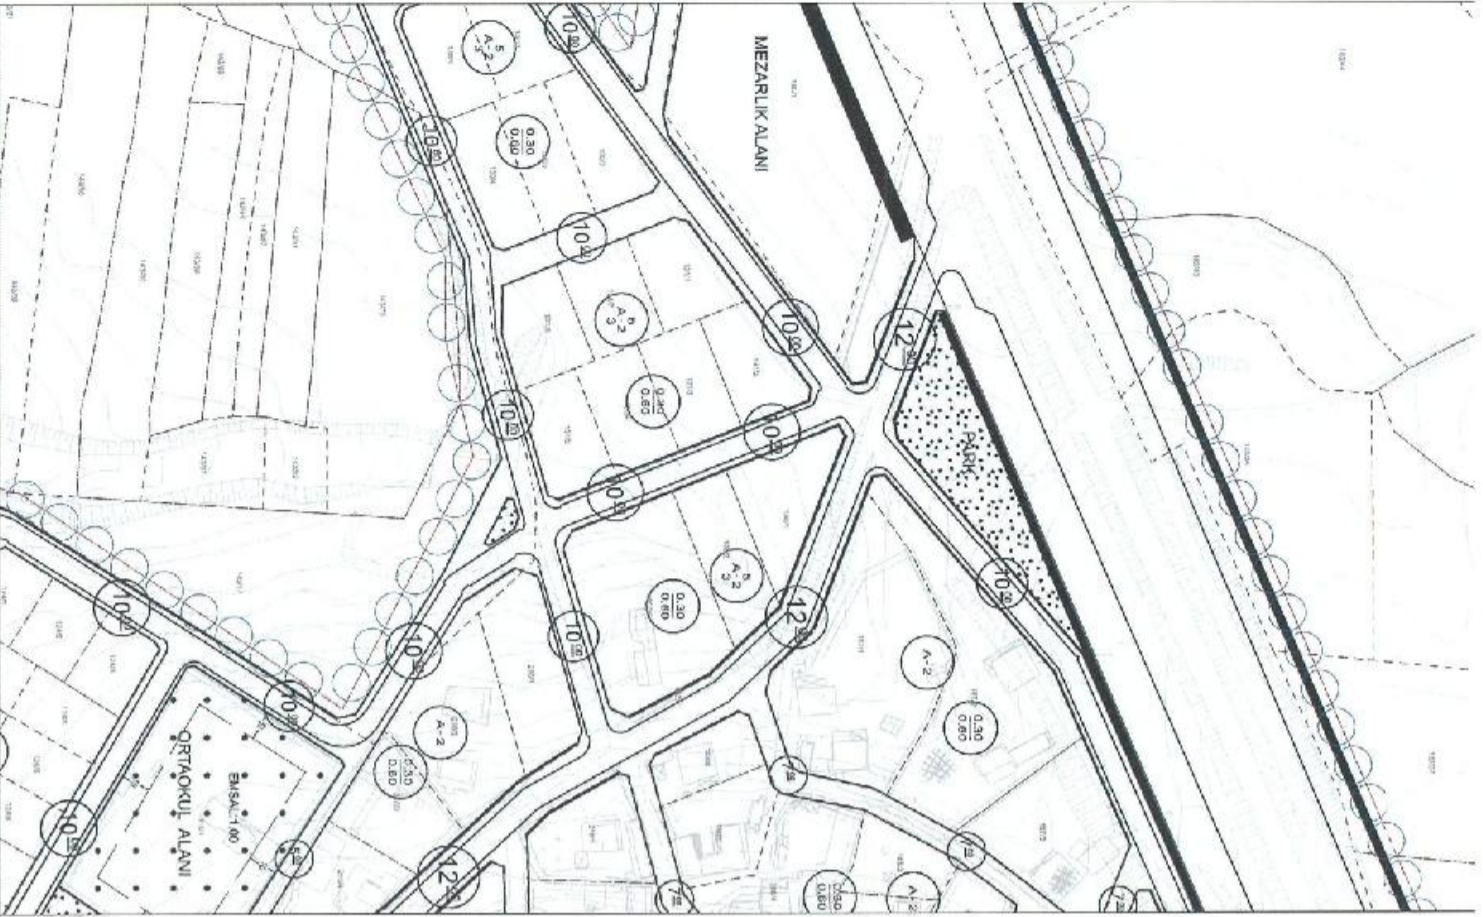

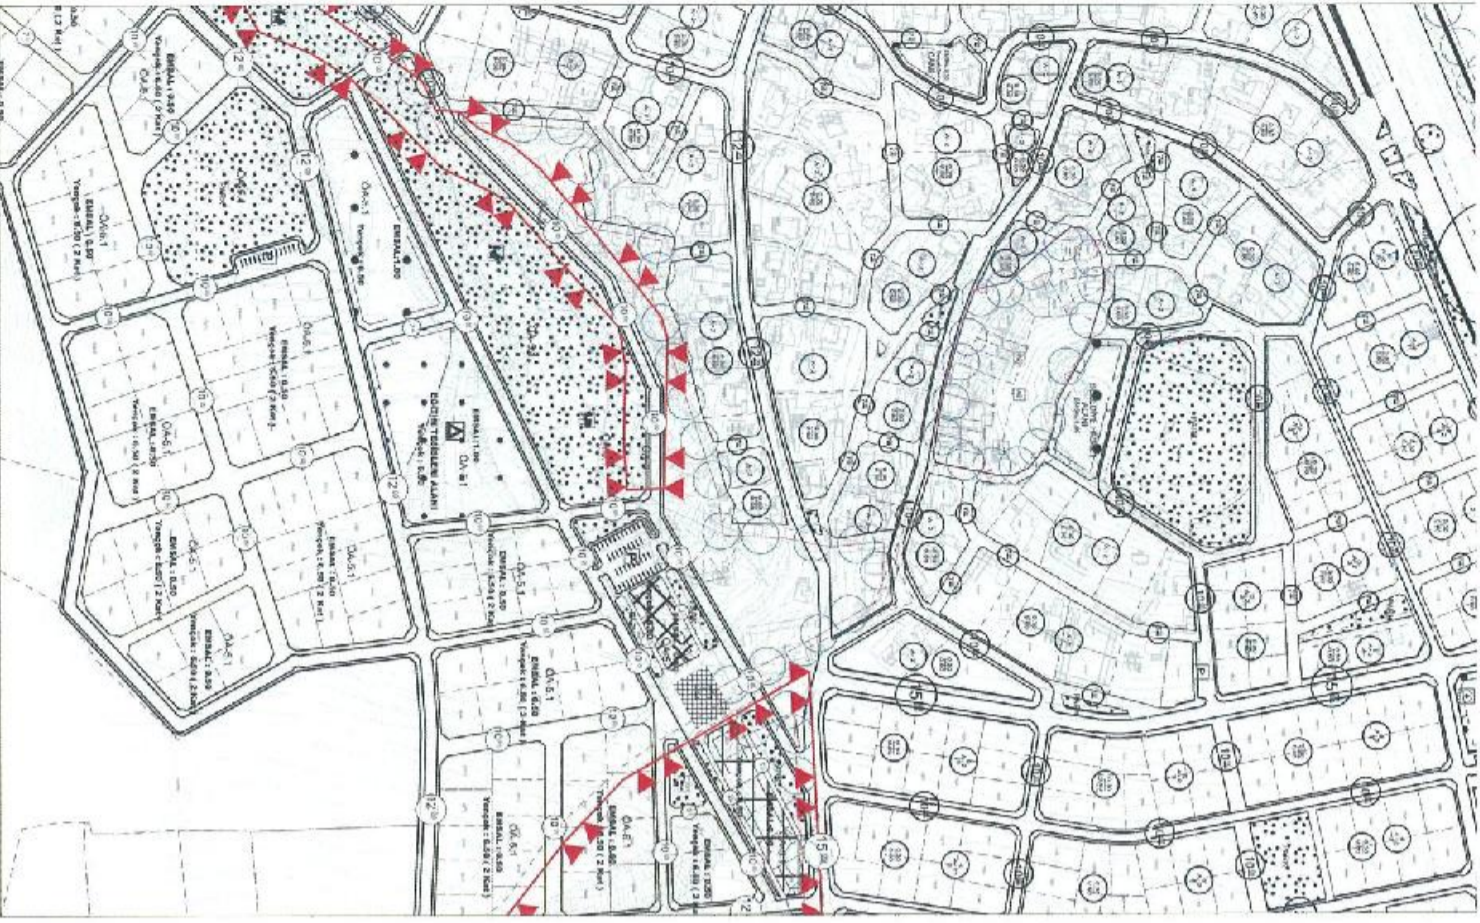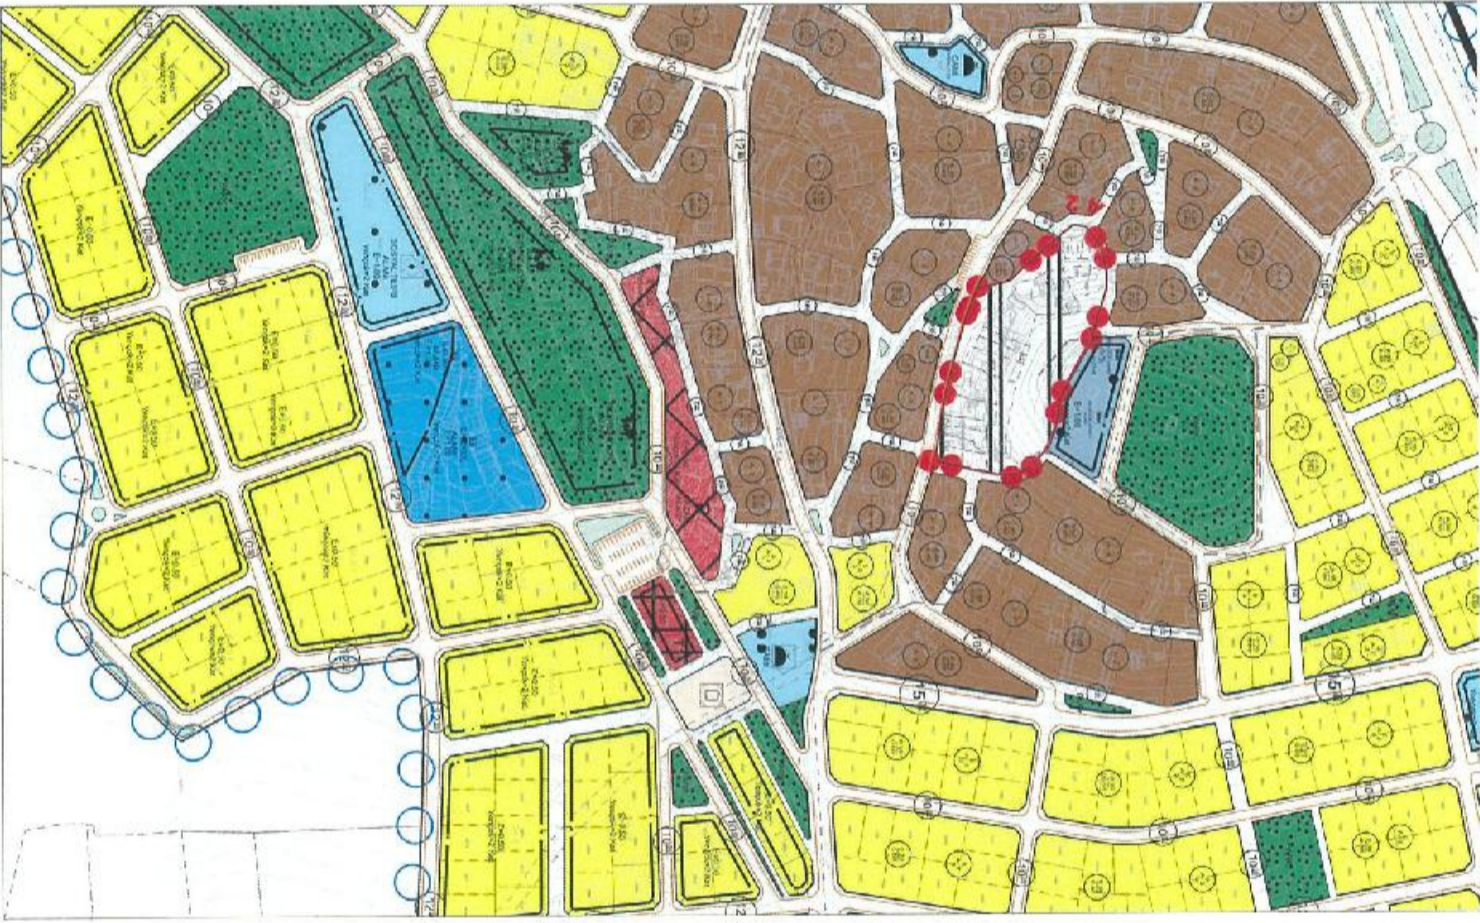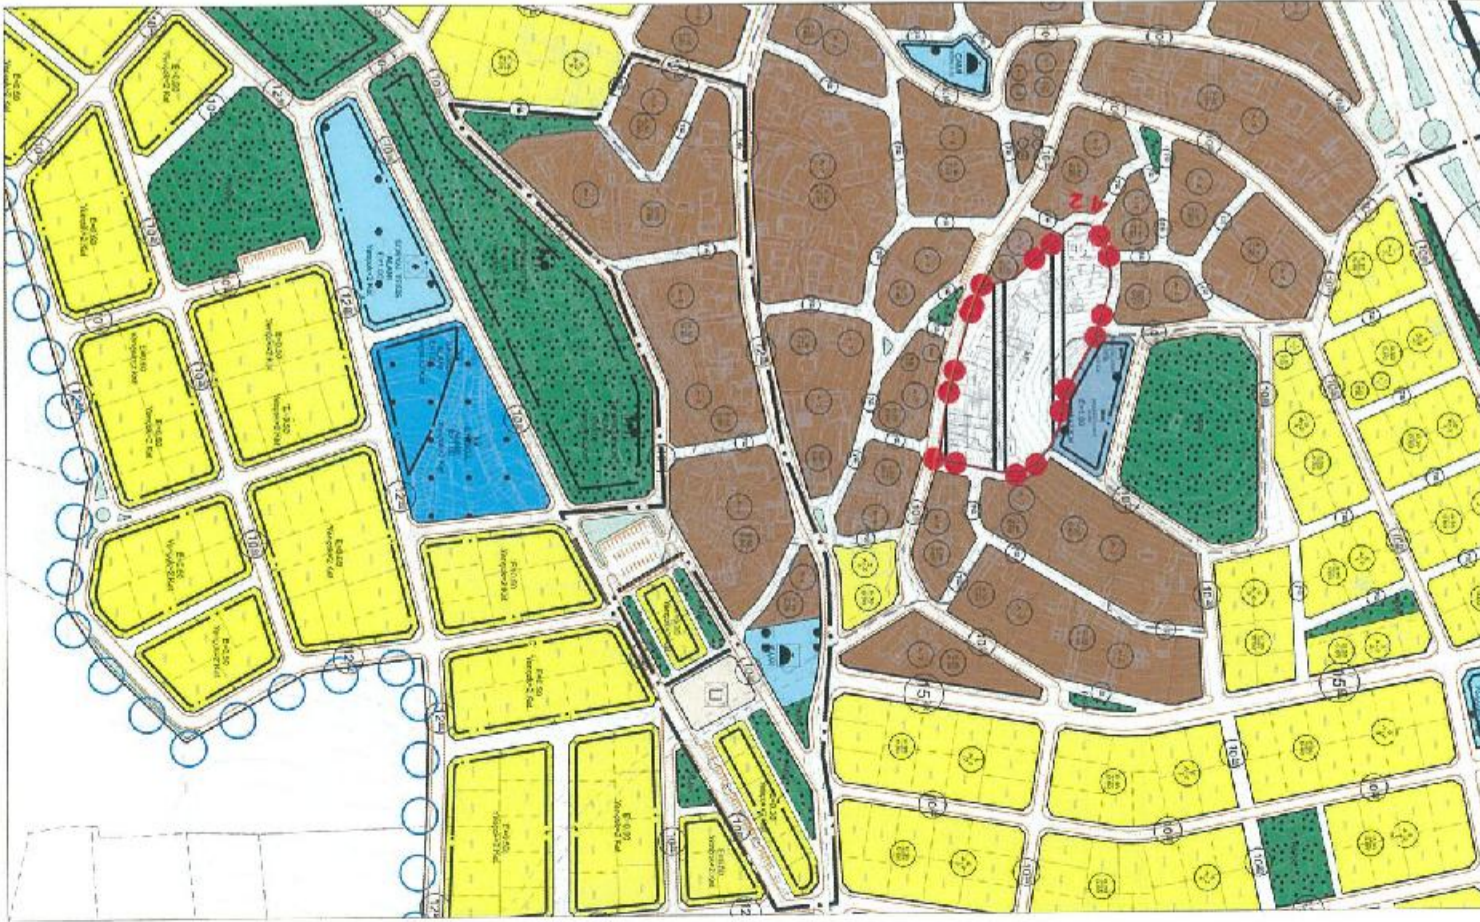TAPU BİLGİLERİ		İL	İLÇE	MAHALLE KÖY-MEVKİİ	ADA	PARSEL	TALEP KONUSU
		AKSARAY	MERKEZ	GENÇ OSMAN KÖYÜ			YAPILAMA KOŞULLARI DEĞİŞİKLİĞİ
MALİK BİLGİLERİ		DİLEKÇE NO		İTİRAZ SAHİBİ		BAŞVURU EVRAK KAYIT TARİHİ	
		1144 2		HACI TEKİN			
TALEP		İMAR PLANI ÜZERİNDE PAZAR ALANI VE ÇEVRESİ, NEVŞEHİR YOLU KÖY GİRİŞİNDE MUHTELİF ADALARDA MÜLKİYET DURUMU GÖZETİLMEYEN YAPILMIŞTIR.					
MÜELLİF GÖRÜŞÜ		KISMEN KABUL.-(SÖZ KONUSU ADALARDA DÜZENLEME YAPILMIŞTIR.)					
BELEDİYE MECLİS KARARI		MEVCUT İMAR PLANI		ÖNERİ İMAR PLANI		İTİRAZA İLİŞKİN DÜZELTME	
							

TAPU BİLGİLERİ	İL	İLÇE	MAHALLE KÖY-MEVKİ	ADA	PARSEL	TALEP KONUSU
	AKSARAY	MERKEZ	GENÇ OSMAN KÖYÜ			YAPILASMA KOŞULLARI DEĞİŞİKLİĞİ
MALİK BİLGİLERİ	DİLEKÇE NO		İTİRAZ SAHİBİ		BAŞVURU EVRAK KAYIT TARİHİ	
	1144 3		HACI TEKİN			

TALEP

MÜELİF GÖRÜŞÜ

İMAR PLANI ÜZERİNDE PAZAR ALANI VE ÇEVRESİ, NEVŞEHİR YOLU KÖY GİRİŞİNDE MUHTELİF ADALARDA MÜLKİYET DURUMU GÖZETİLMEYEN YAPILMIŞTIR.




BELEDİYE MECLİS KARARI

KISMEN KABUL.-(SÖZ KONUSU ADALARDA KISIM DÜZENLEME YAPILMIŞTIR.)

MEVCUT İMAR PLANI

ÖNERİ İMAR PLANI

İTİRAZA İLİŞKİN DÜZELTME

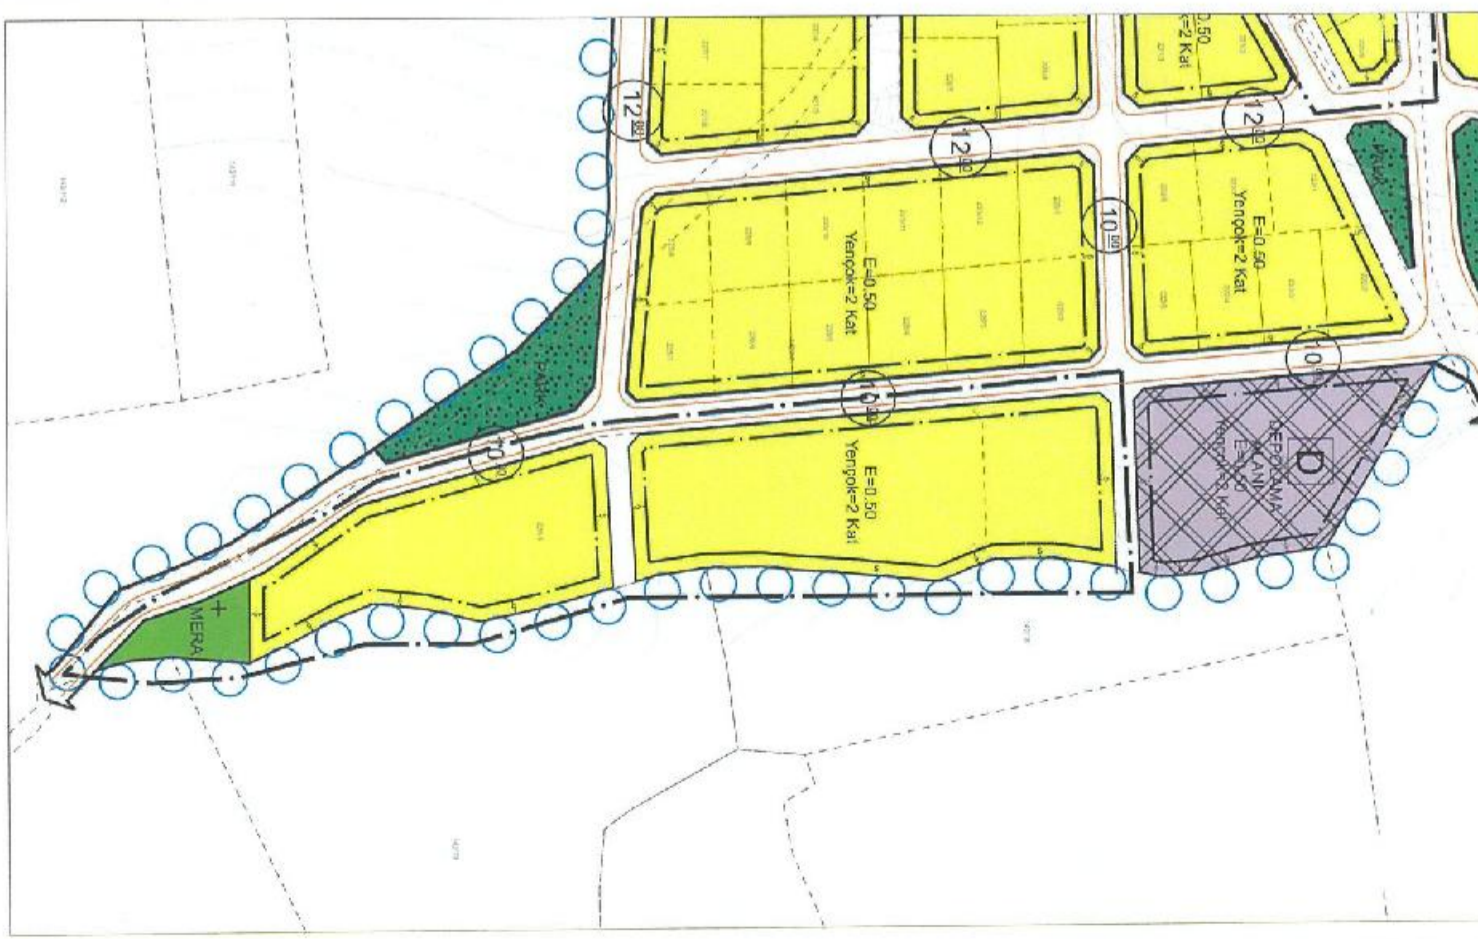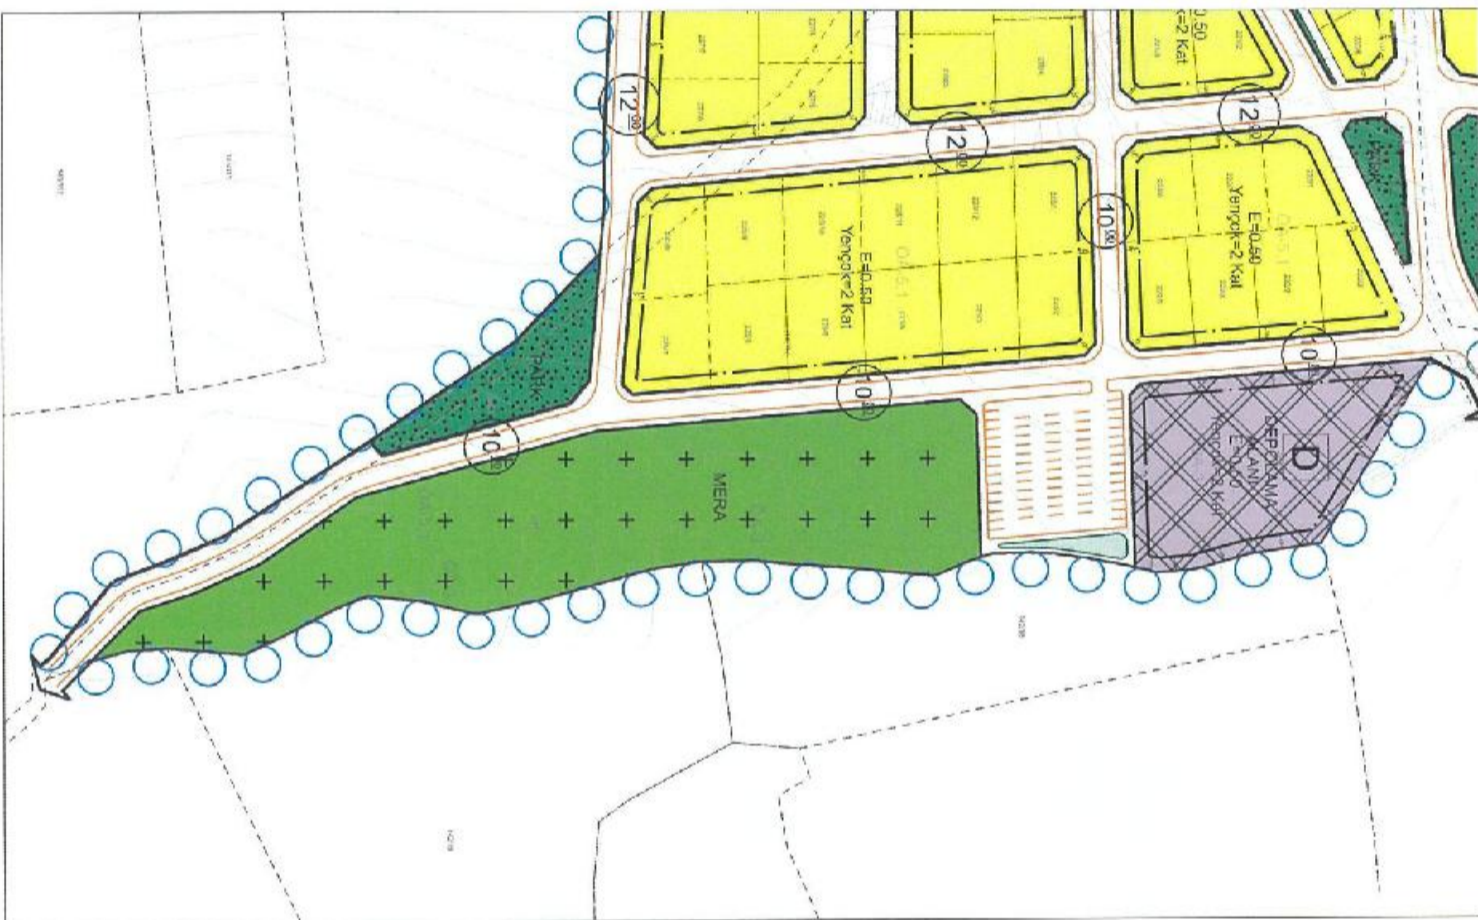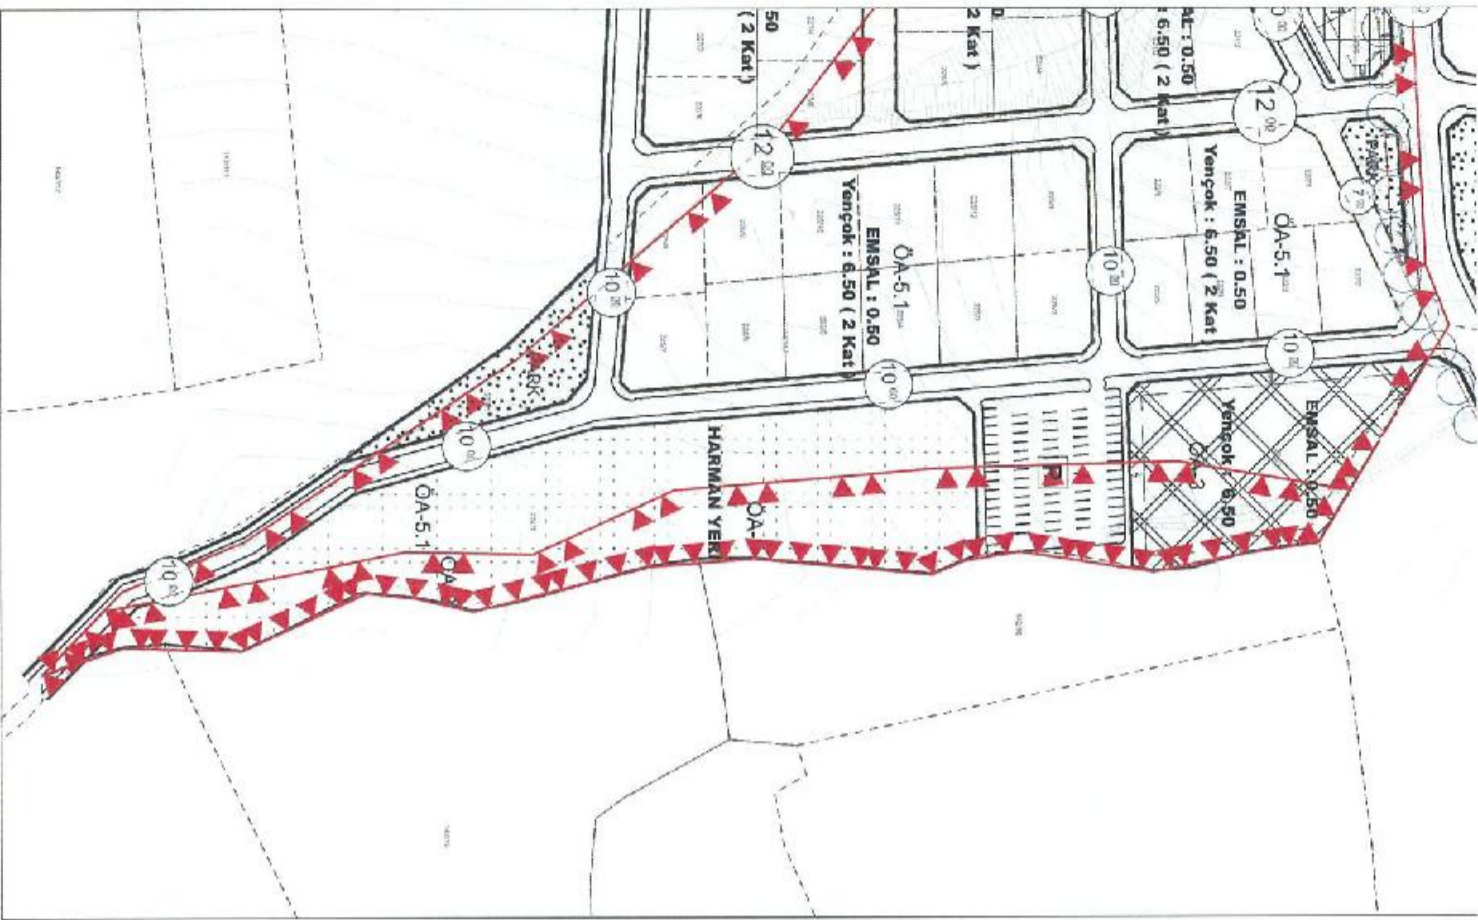

TAPU BİLGİLERİ	İL	İLÇE	MAHALLE KÖY-MEVKİİ	ADA	PARSEL	TALEP KONUSU YAPILAŞMA KOŞULLARI DEĞİŞİKLİĞİ
	AKSARAY	MERKEZ	GENÇ OSMAN KÖYÜ			
MALİK BİLGİLERİ	DİLEKÇE NO	İTİRAZ SAHİBİ		BAŞVURU EVRAK KAYIT TARİHİ		
		HACİ TEKİN				
DİLEKÇE NO		1144 4				



TALEP
İMAR PLANI ÜZERİNDE PAZAR ALANI VE ÇEVRESİ, NEVŞEHİR YOLU KÖY GİRİŞİNDE MÜTELEF ADALARDA MÜLKİYET DURUMU GÖZETİLMEYEN YAPILMIŞTIR.

MÜELLİF GÖRÜŞÜ
KISMEN KABUL.-(SÖZ KONUSU ADALARDA KISMI DÜZENLEME YAPILMIŞTIR.)

BELEDİYE MECLİS KARARI
MEVCUT İMAR PLANI




ÖNERİ İMAR PLANI

İTİRAZA İLİŞKİN DÜZELTME

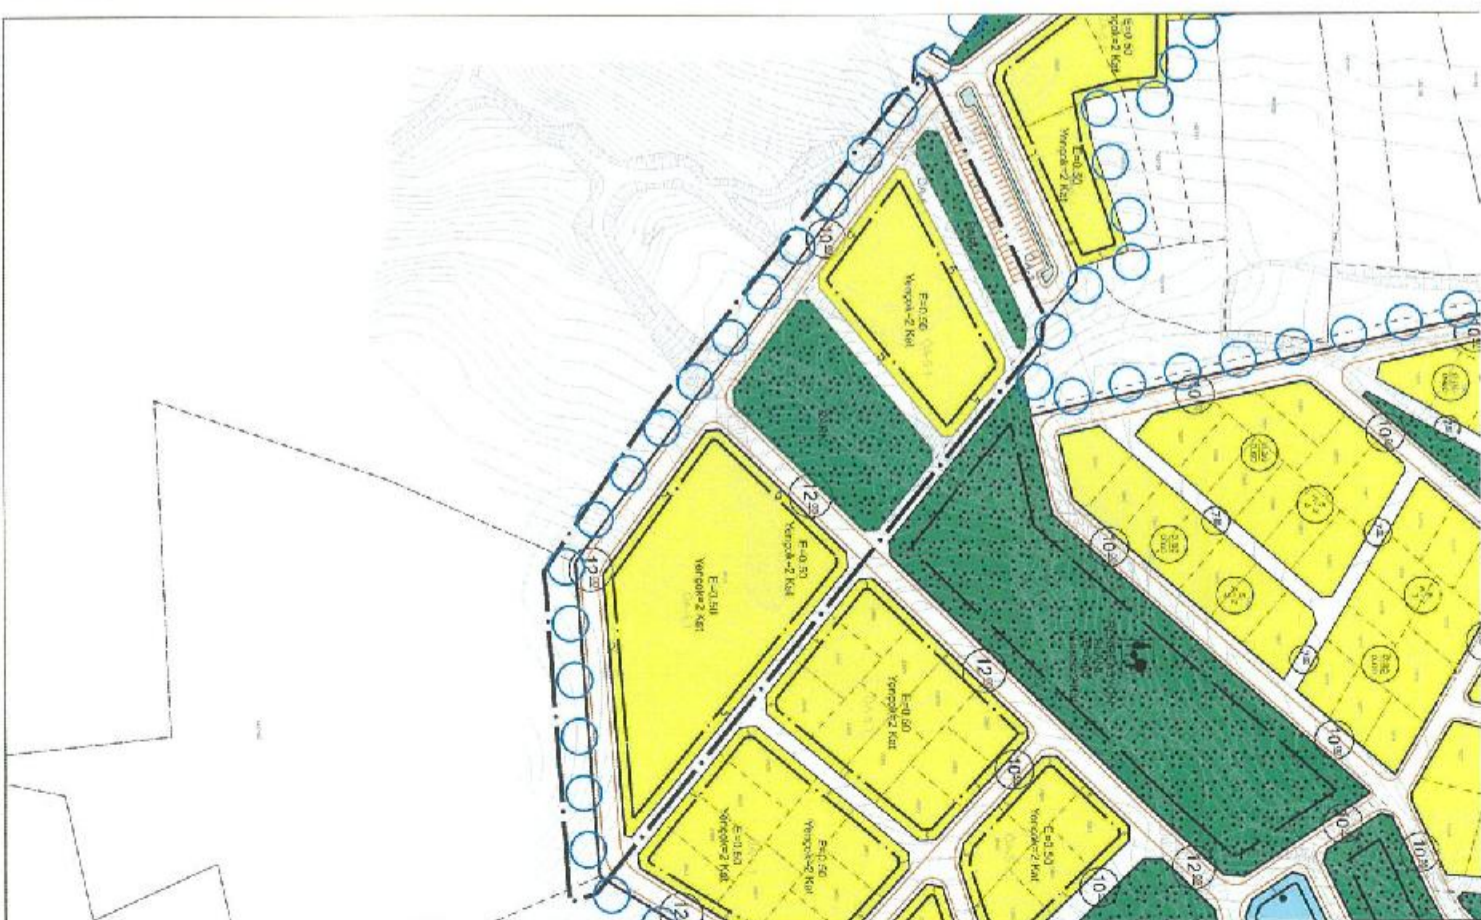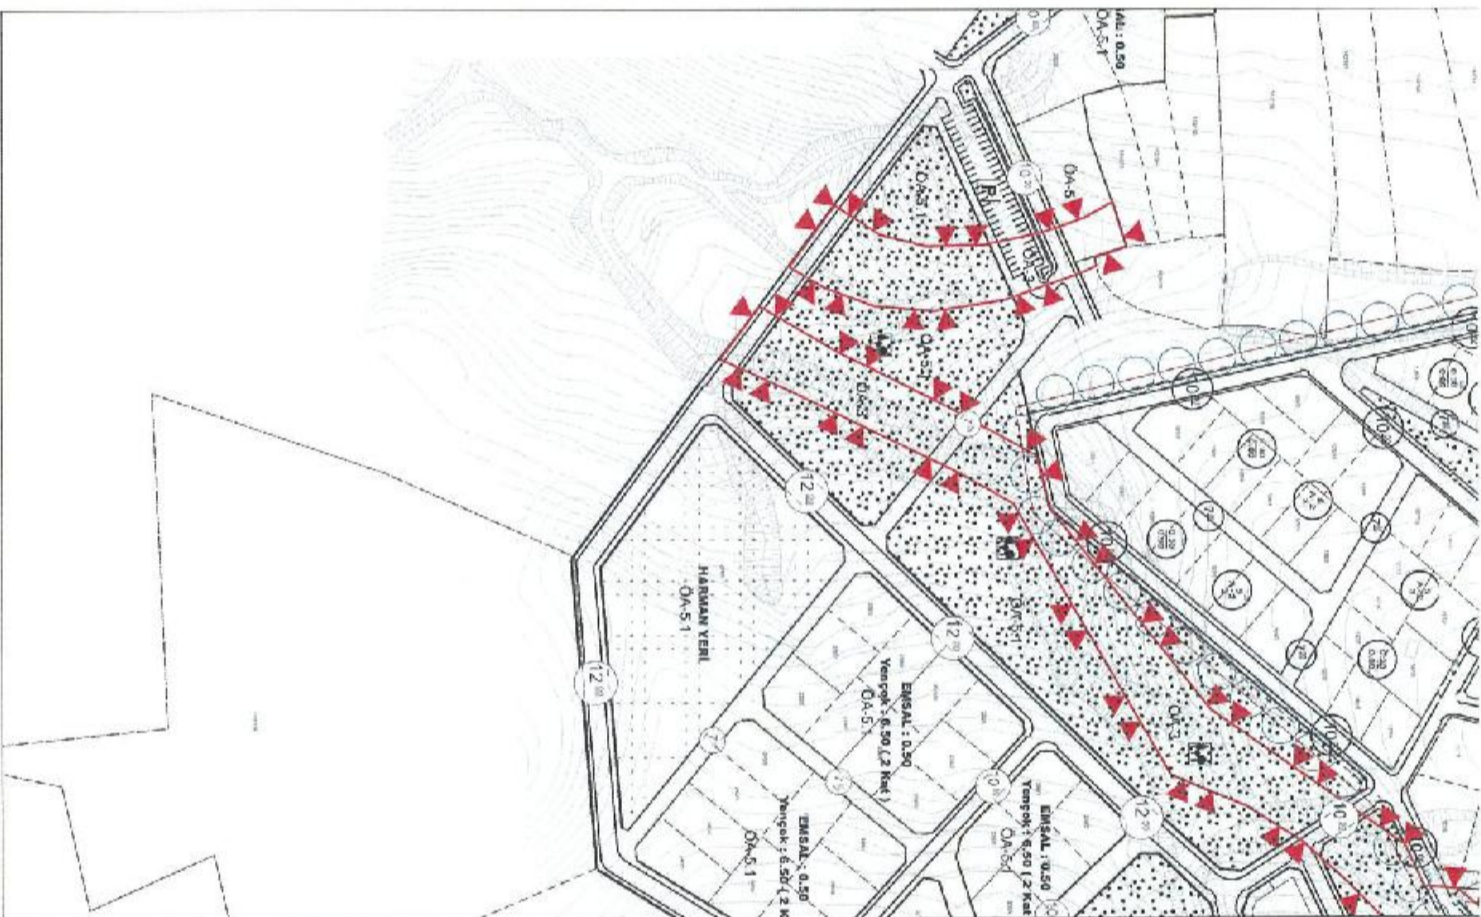

TAPU BİLGİLERİ	İL	İLÇE	MAHALLE KÖY-MEVKİİ	ADA	PARSEL	TALEP KONUSU
	AKSARAY	MERKEZ	TACİN MAHALLESİ	7127	2	YAPILAMA KOŞULLARI DEĞİŞİKLİĞİ
MALİK BİLGİLERİ	DİLEKÇE NO	İTİRAZ SAHİBİ		BAŞVURU EVRAK KAYIT TARİHİ		
		AYŞE BARAN				

TALEP	MEVCUTTA TİCARİ TARAMA YAPILMIŞTIR. REVİİYON PLANINDA KONUT ALANINA DÖNMÜŞTÜR. TİCARET OLARAK KALMASINI VE KAT YÜK SEKİĞİNİN 5-8 KAT ÇEKMENİN 5 M OLMASINI TALEP EDERİM
MÜELLİF GÖRÜŞÜ	KISMEN KABUL. (GEREKLİ DÜZENLEME YAPILMIŞTIR.)
BELEDİYE MECLİS KARARI	MEVCUT İMAR PLANI
	ÖNERİ İMAR PLANI
	İTİRAZA İLİŞKİN DÜZELTME

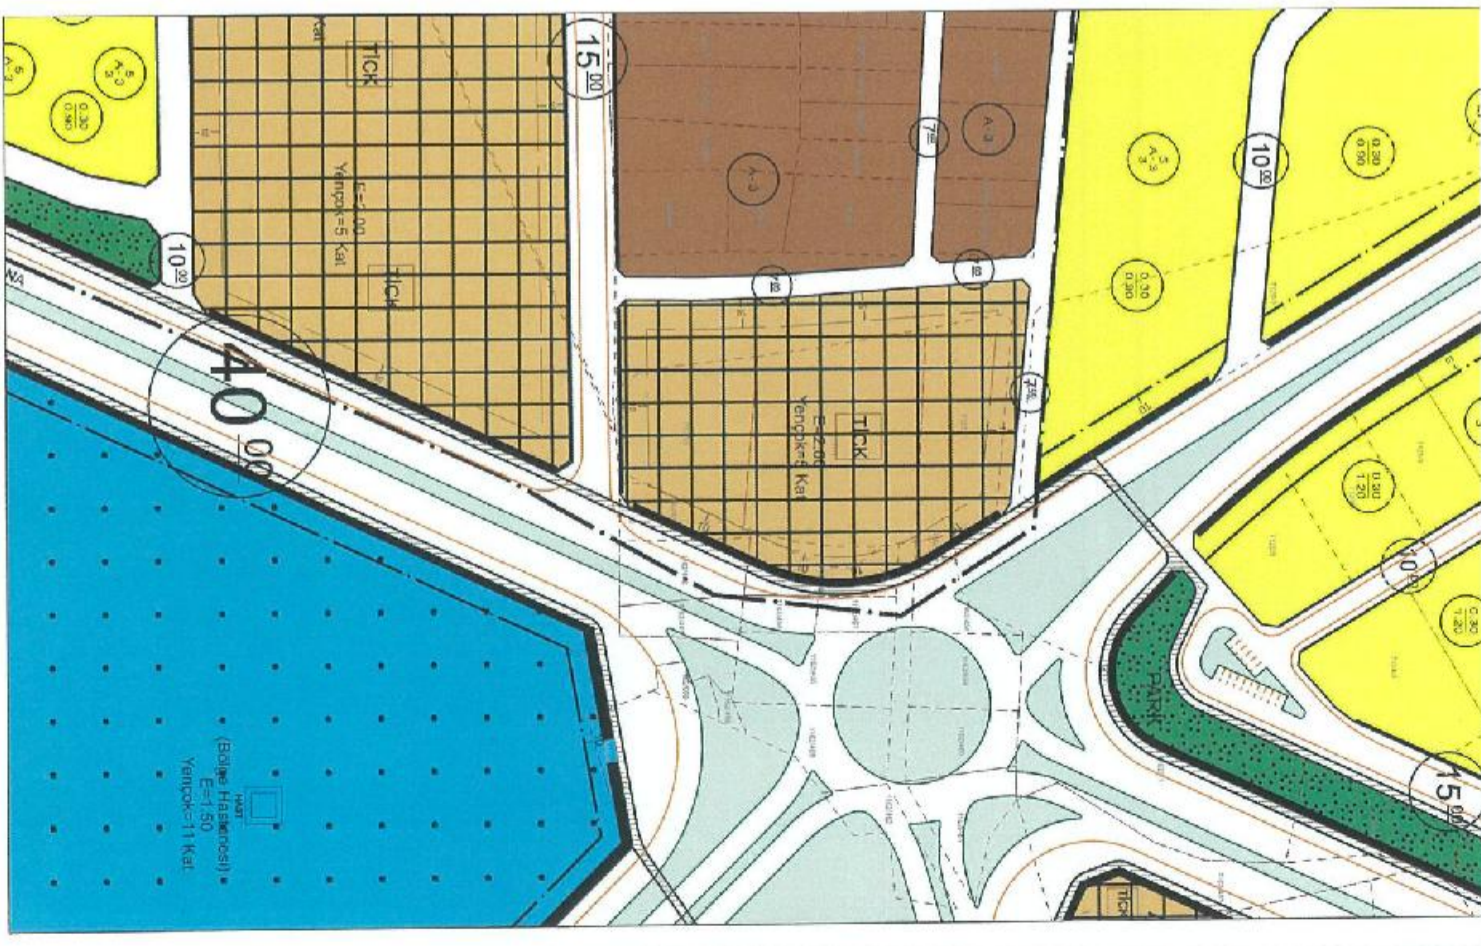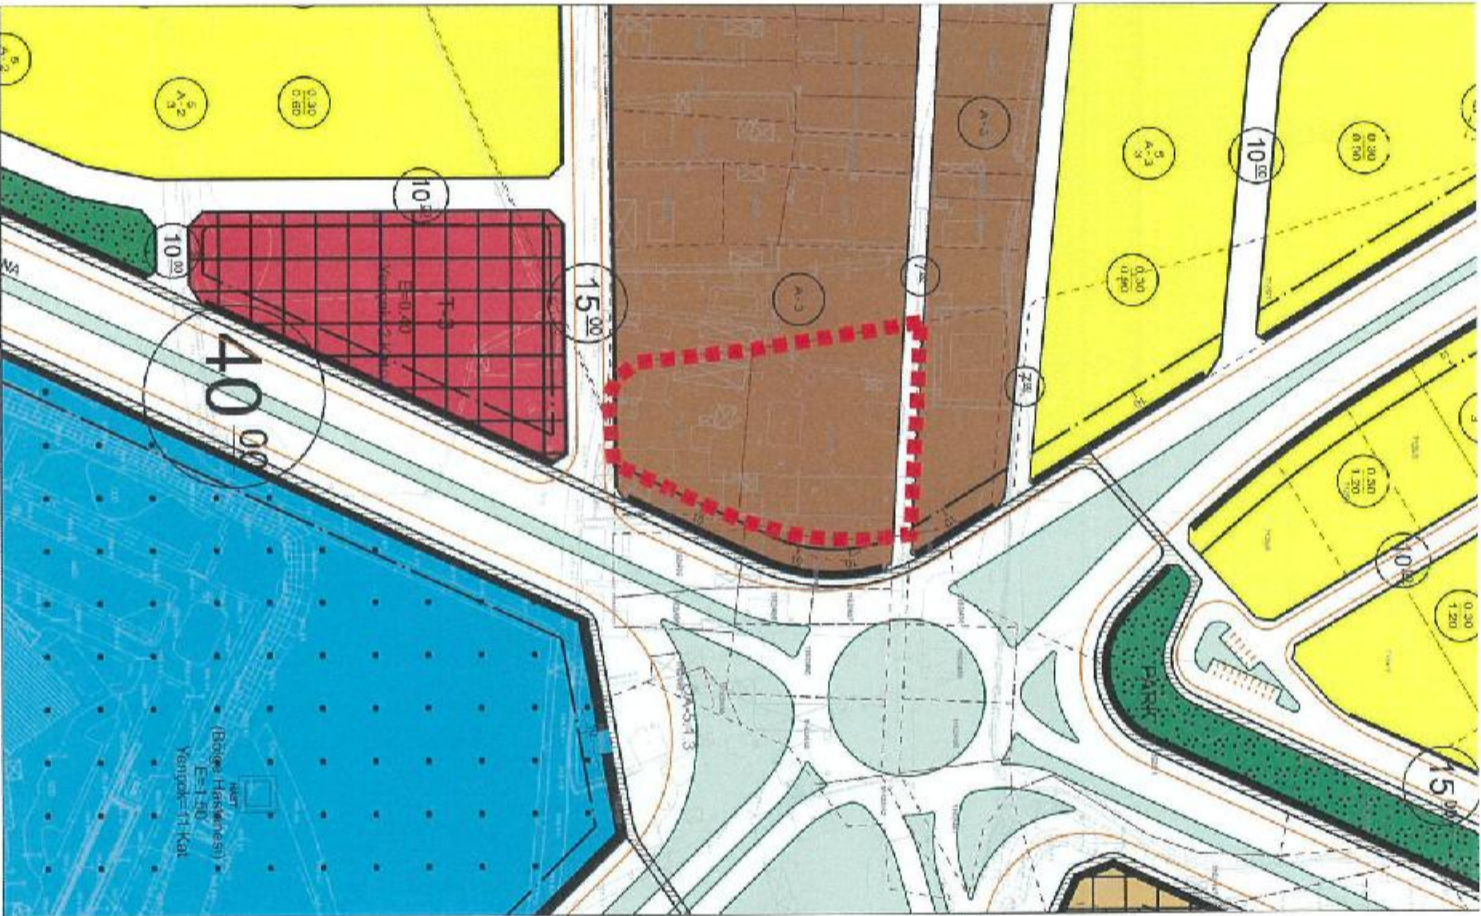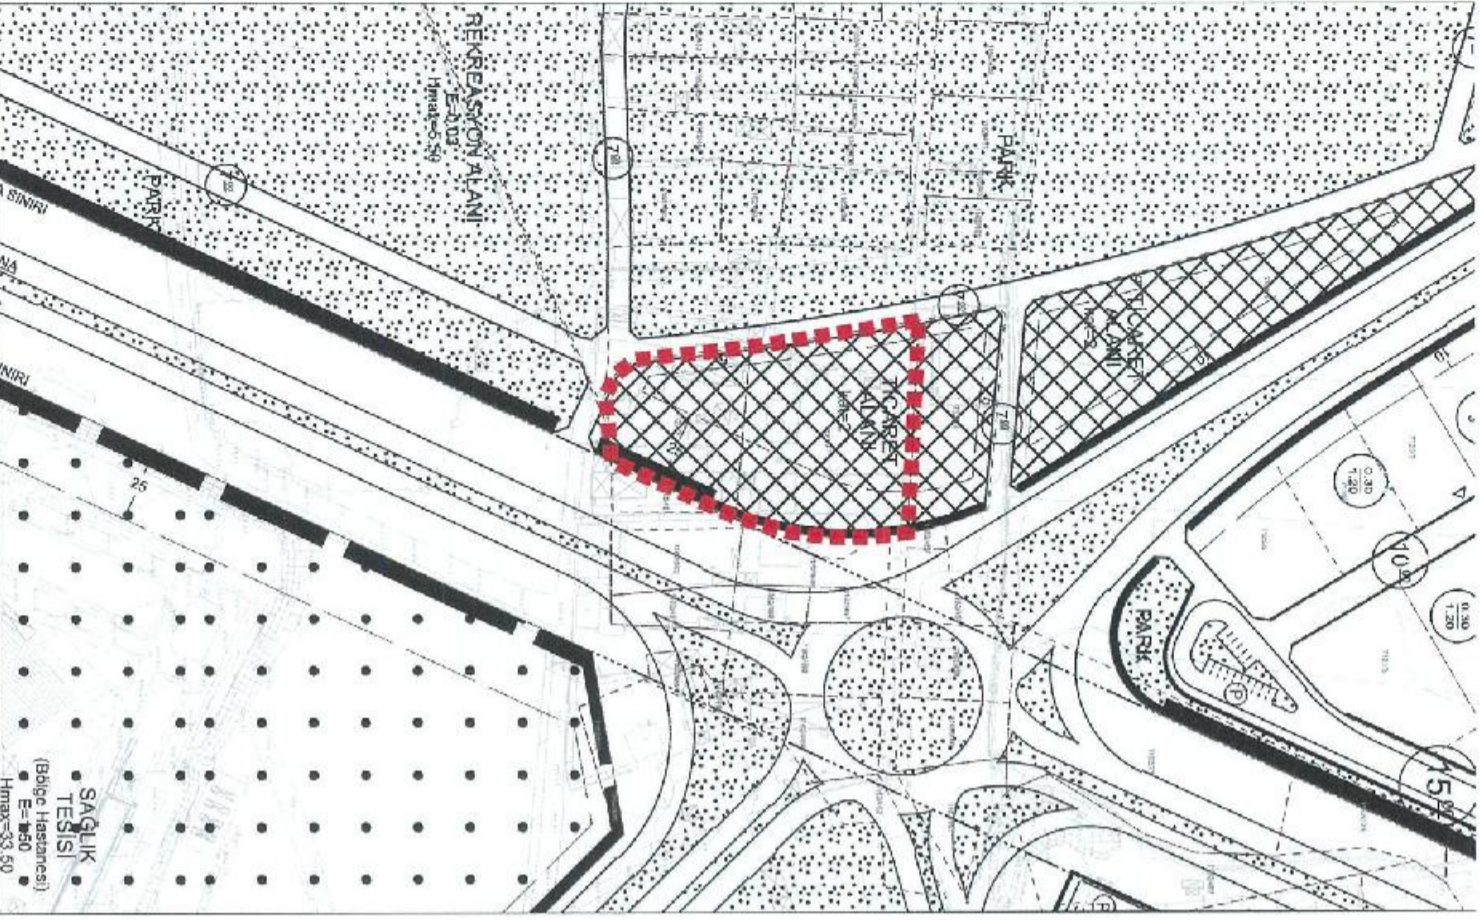

TAPU BİLGİLERİ

İL
AKSARAYİLÇE
MERKEZ

MAHALLE KÖY-MEVKİİ

ADA
7644PARSEL
1TALEP KONUSU
MEVCUT DURUMUN KORUNMASI

MALİK BİLGİLERİ

DİLEKÇE NO
1146İTİRAZ SAHİBİ
112 ACİL ÇAĞIRI MER. MÜD.

BAŞVURU EVRAK KAYIT TARİHİ

MEVCUT DURUMUN KORUNMASINI TALEP EDERİZ

TALEP




MÜELİF GÖRÜŞÜ
KABUL.-(GEREKLİ DÜZENLEME YAPILDI.)

BELEDİYE MECLİS KARARI

MEVCUT İMAR PLANI

ÖNERİ İMAR PLANI

İTİRAZA İLİŞKİN DÜZELTME

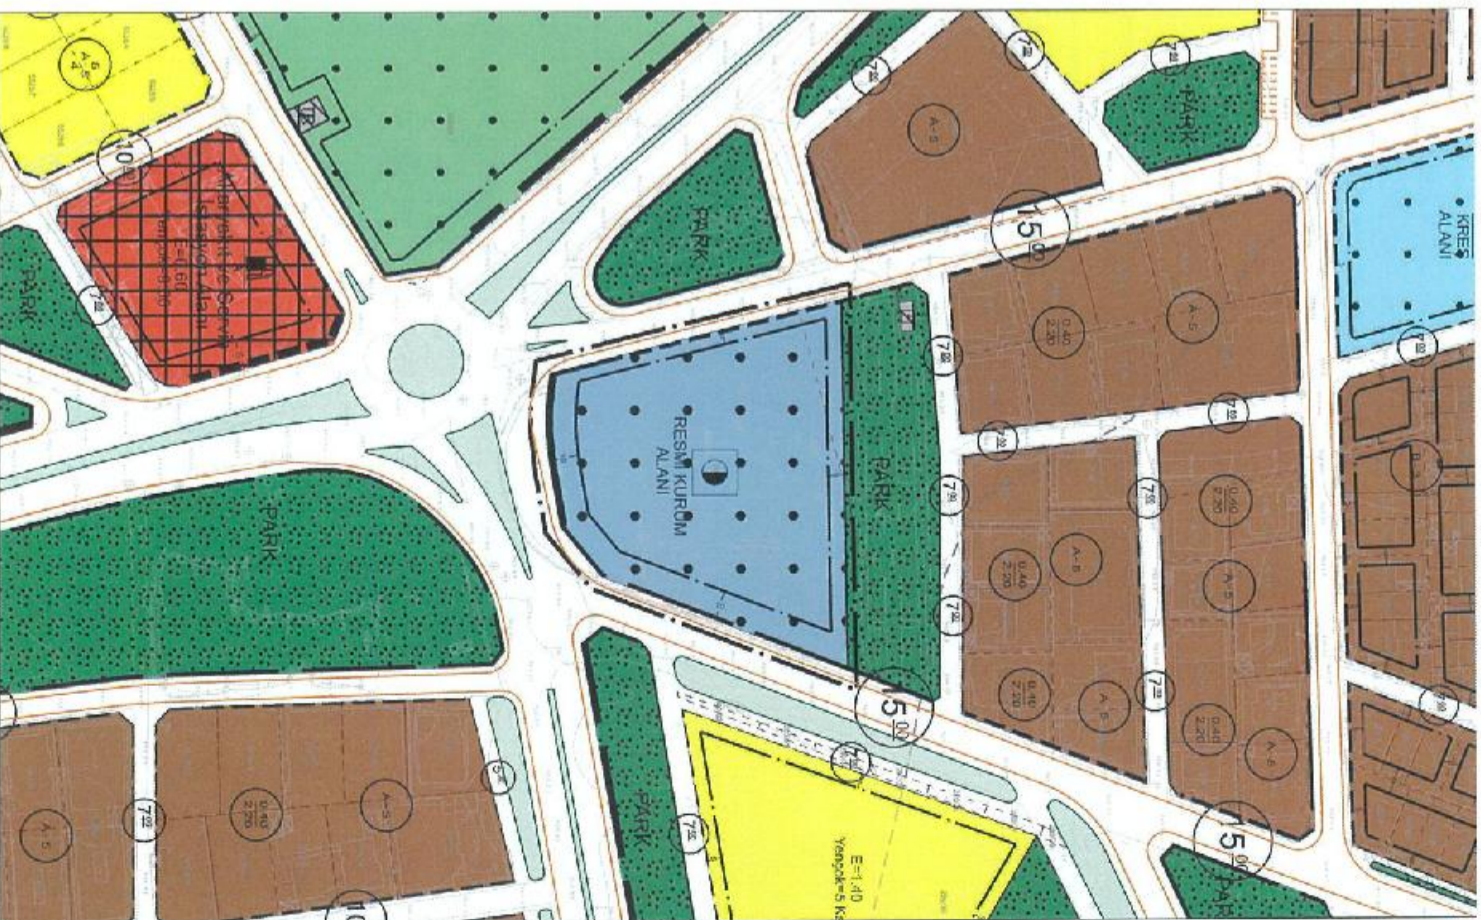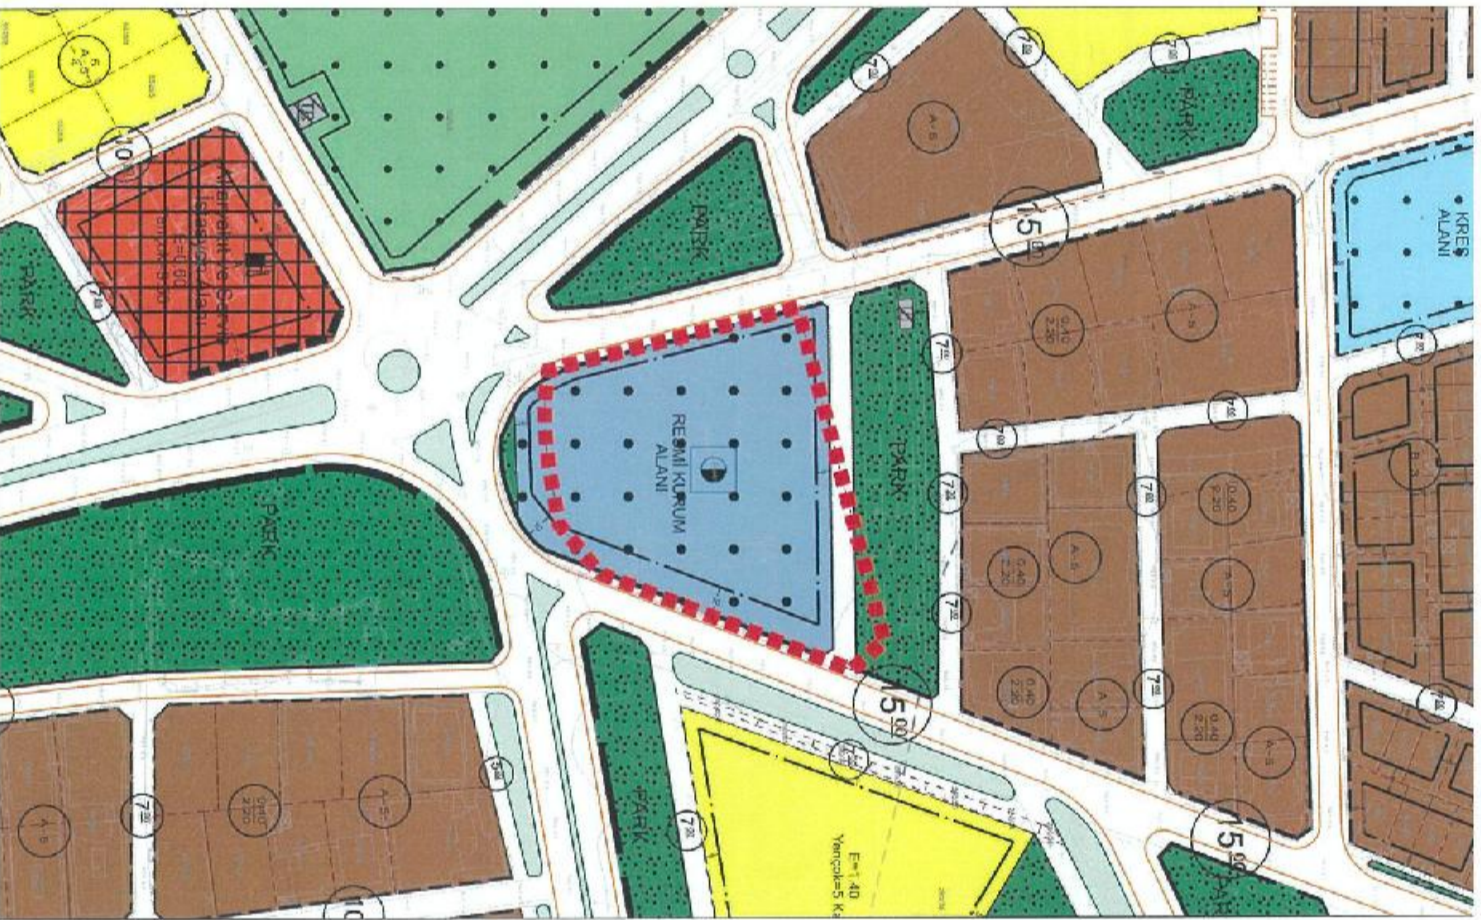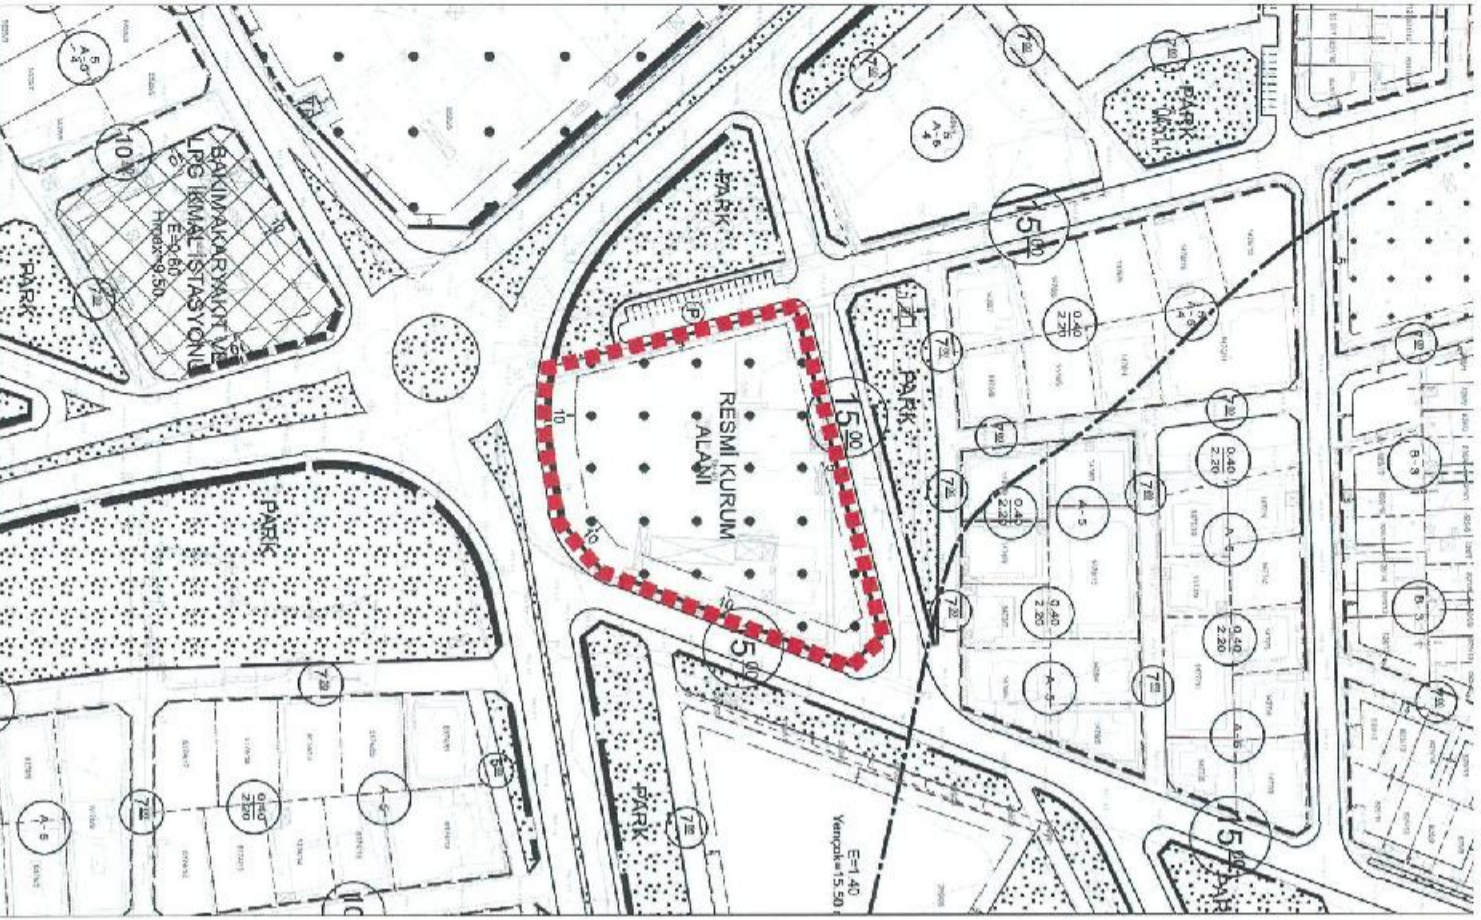

TAPU BİLGİLERİ

İL
AKSARAYİLÇE
MERKEZMAHALLE KÖY-MEVKİİ
LALELİ MAHALLESİADA
283PARSEL
40TALEP KONUSU
FONKSİYON DEĞİŞİKLİĞİ

MALİK BİLGİLERİ

DİLEKÇE NO
1171İTİRAZ SAHİBİ
TİMÜÇİNLER MİMARLIK

BAŞVURU EVRAK KAYIT TARİHİ

TALEP

ARSSAMA DAHİL EDİLEN CAMİ ALANININ ÇIKARILIP KONUT İMARI OLARAK DÜZELTİLMESİNİ TALEP EDERİM

MÜELLİF GÖRÜŞÜ




OLUMLU-(GEREKLİ DÜZENLEME YAPILDI)

BELEDİYE MECLİS KARARI

MEVCUT İMAR PLANI

ÖNERİ İMAR PLANI

İTİRAZA İLİŞKİN DÜZELTME

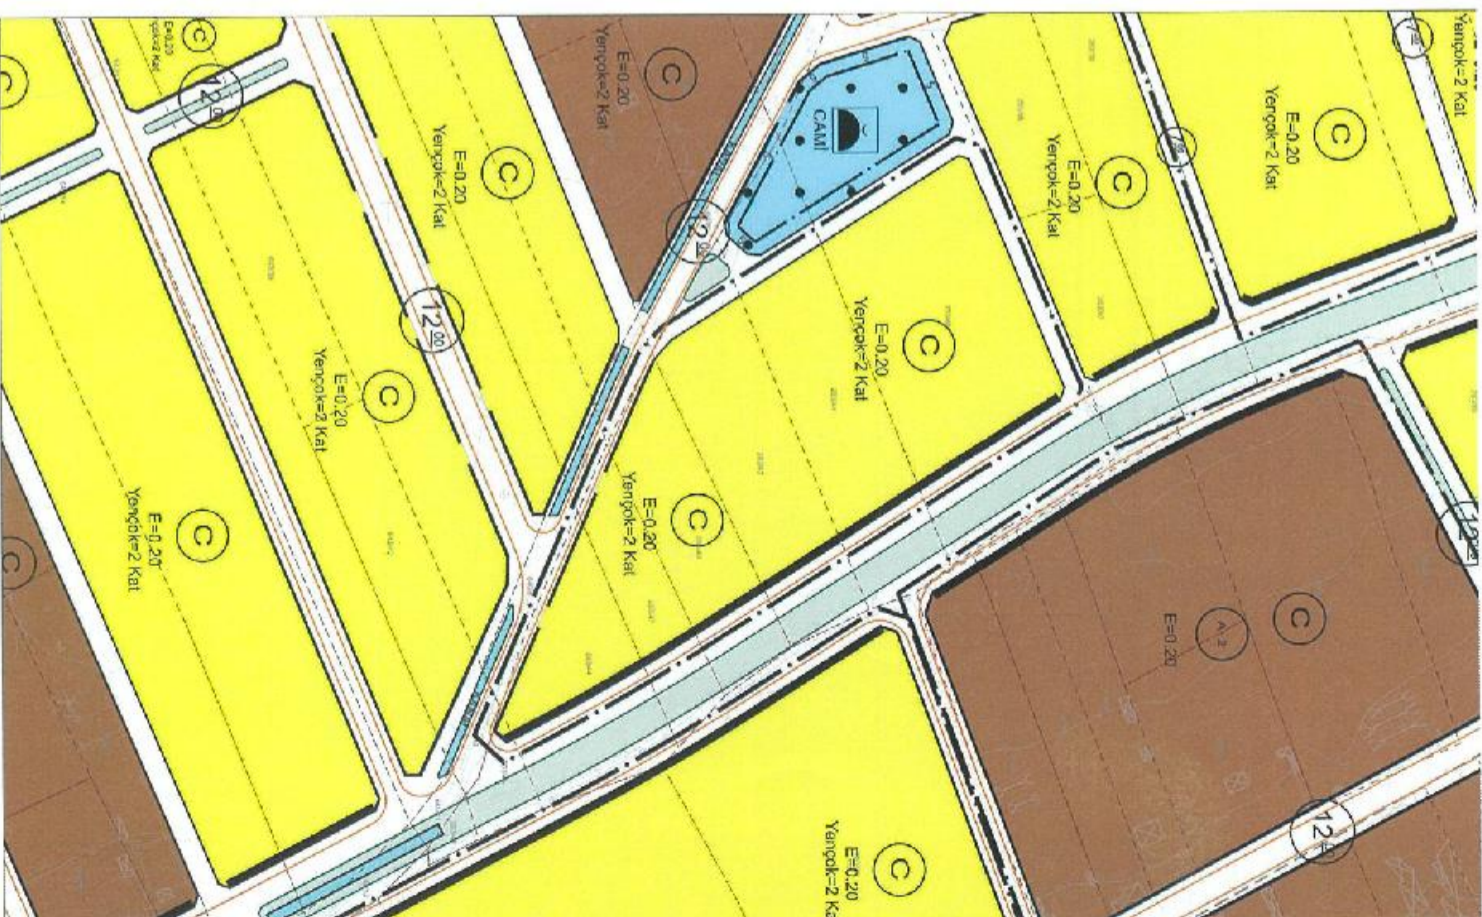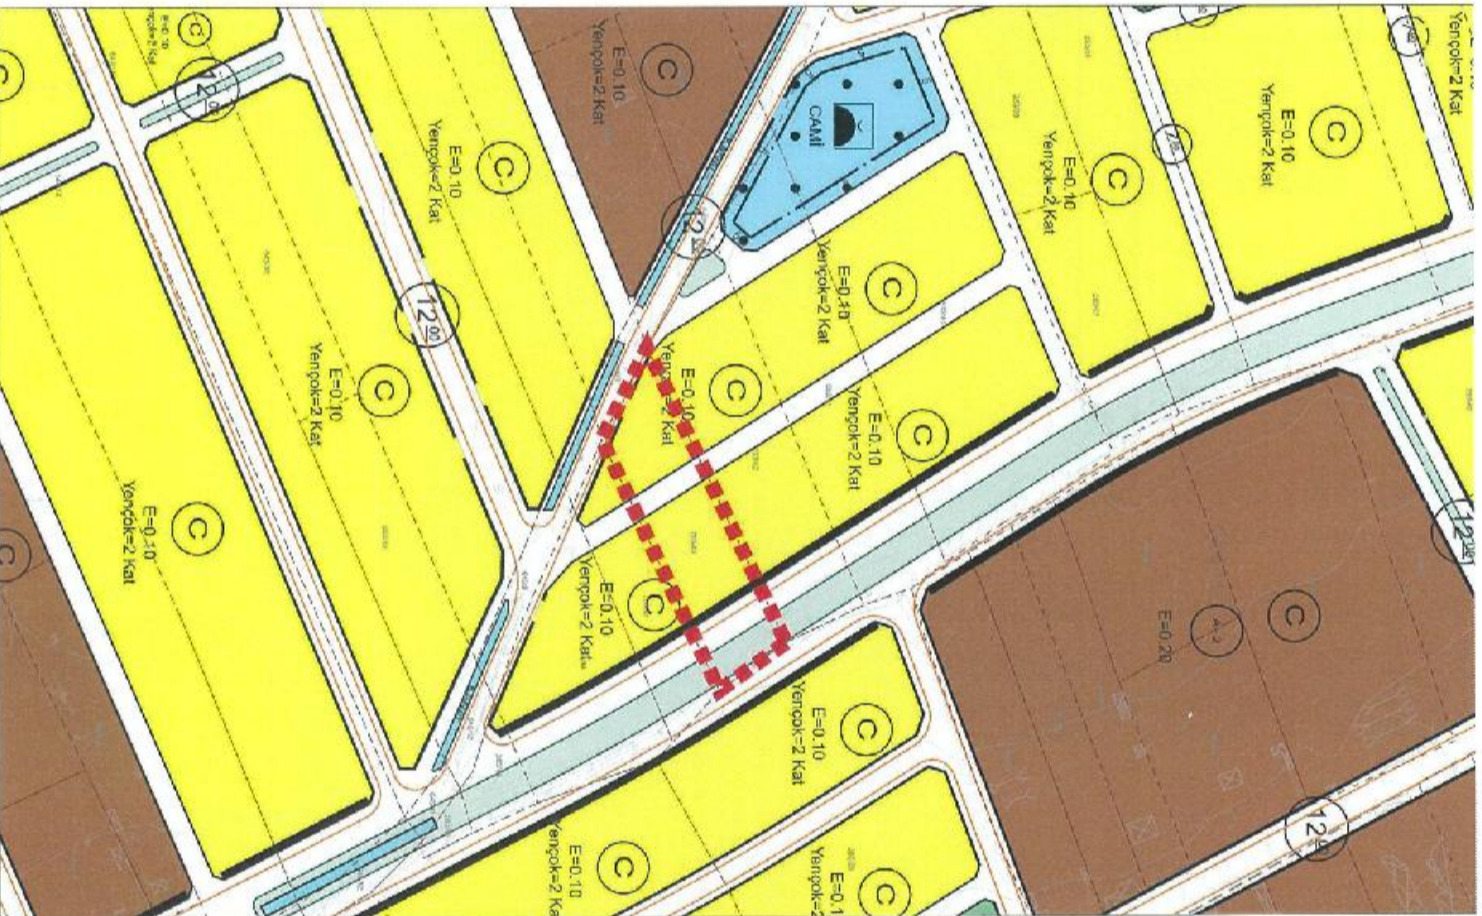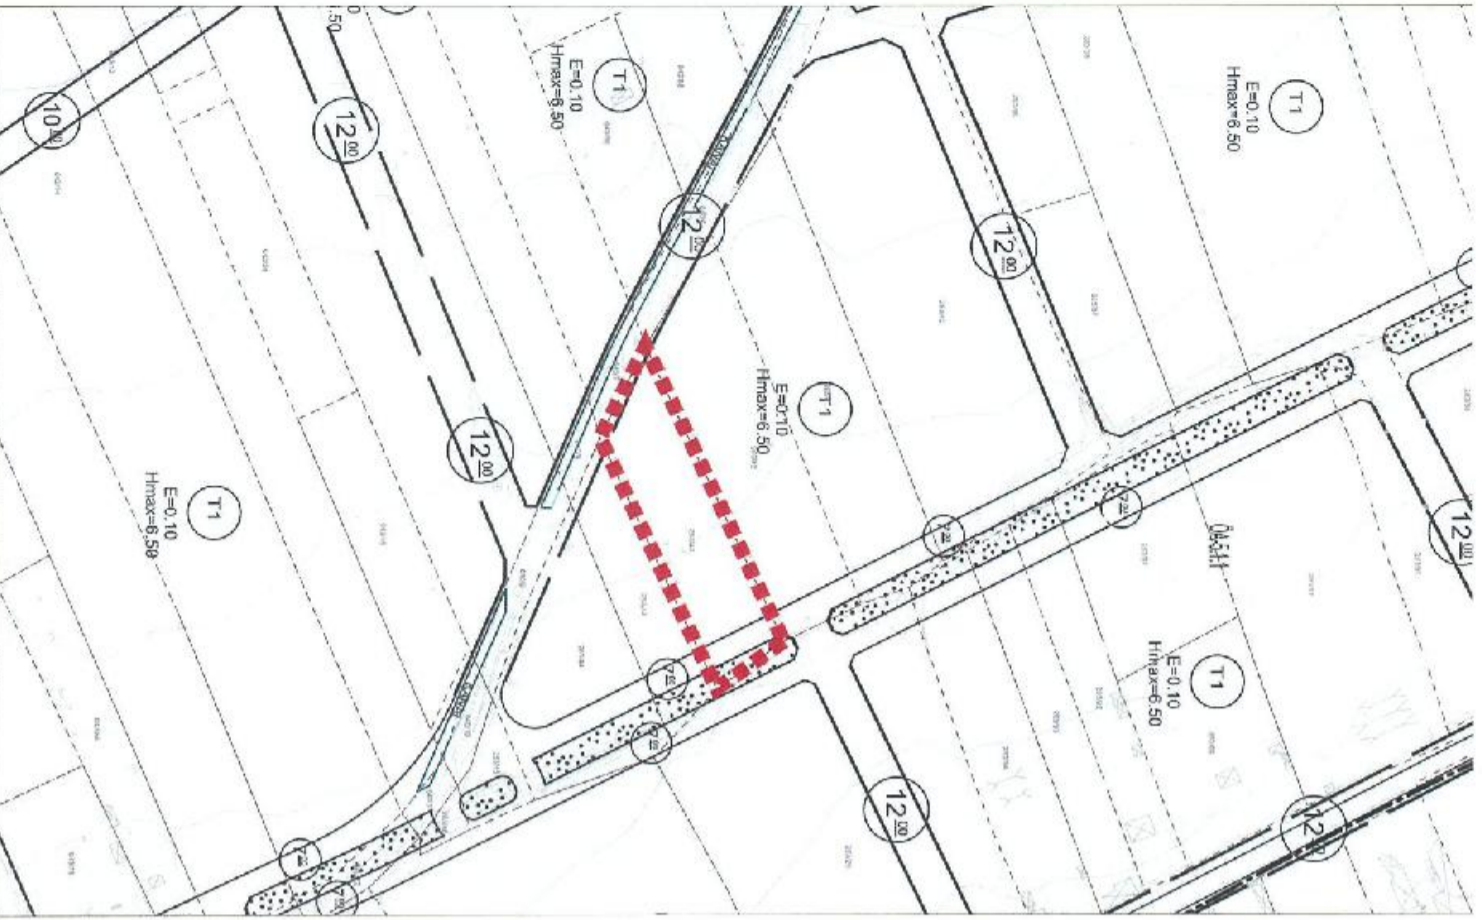

TAPU BİLGİLERİ	İL	MAHALLE KÖY-MEVKİİ	ADA	PARSEL	TALEP KONUSU
	AKSARAY	LALFELİ MAHALLESİ	308	11	FONKSİYON DEĞİŞİKLİĞİ
MALİK BİLGİLERİ	DİLEKÇE NO	İTİRAZ SAHİBİ	RECEP DURU	BAŞVURU EVRAK KAYIT TARİHİ	
	1188				



TALEP İMAR PLANINDA PARSEL BHA, KONUT, YOL, PARK, TİCARET V.B. KALMAKTADIR. ARSAMİ BAHÇE OLARAK KULLANILMAYIM VE 90 ADET AĞACIM VARDIR 20 ADET BAĞ BULUNMAKTADIR. ZARARIM ÇOK FAZLA OLACAKTIR. MEVCUT HALİNİN KORUNMASINI İSTİYORUM

MÜELLİF GÖRÜŞÜ KABUL - (GEREKLİ DÜZENLEME YAPILDI)

MEVCUT İMAR PLANI

ÖNERİ İMAR PLANI

İTİRAZA İLİŞKİN DÜZELTME

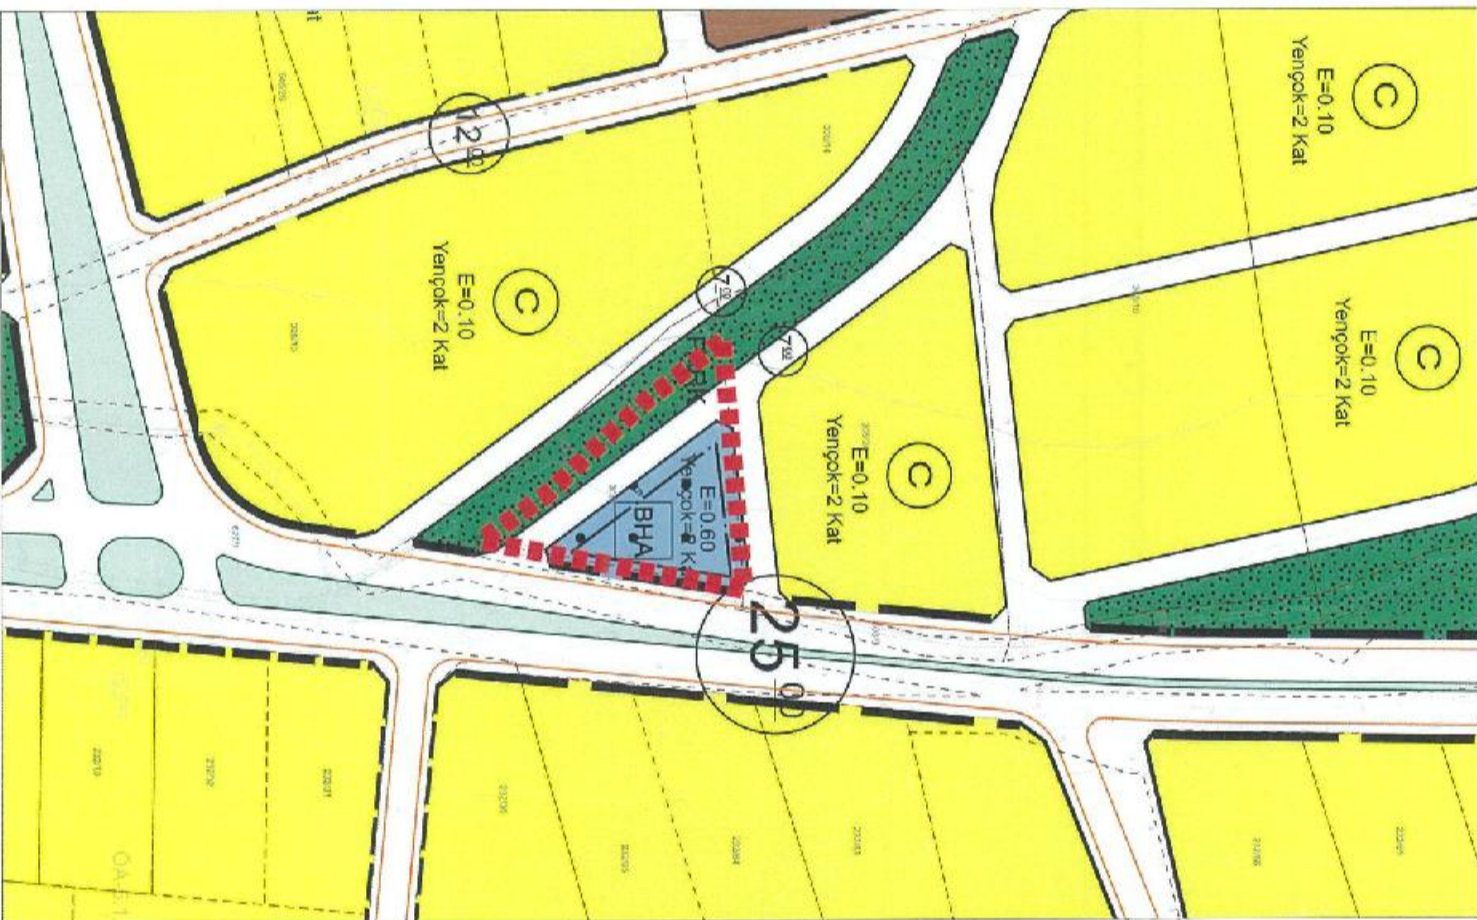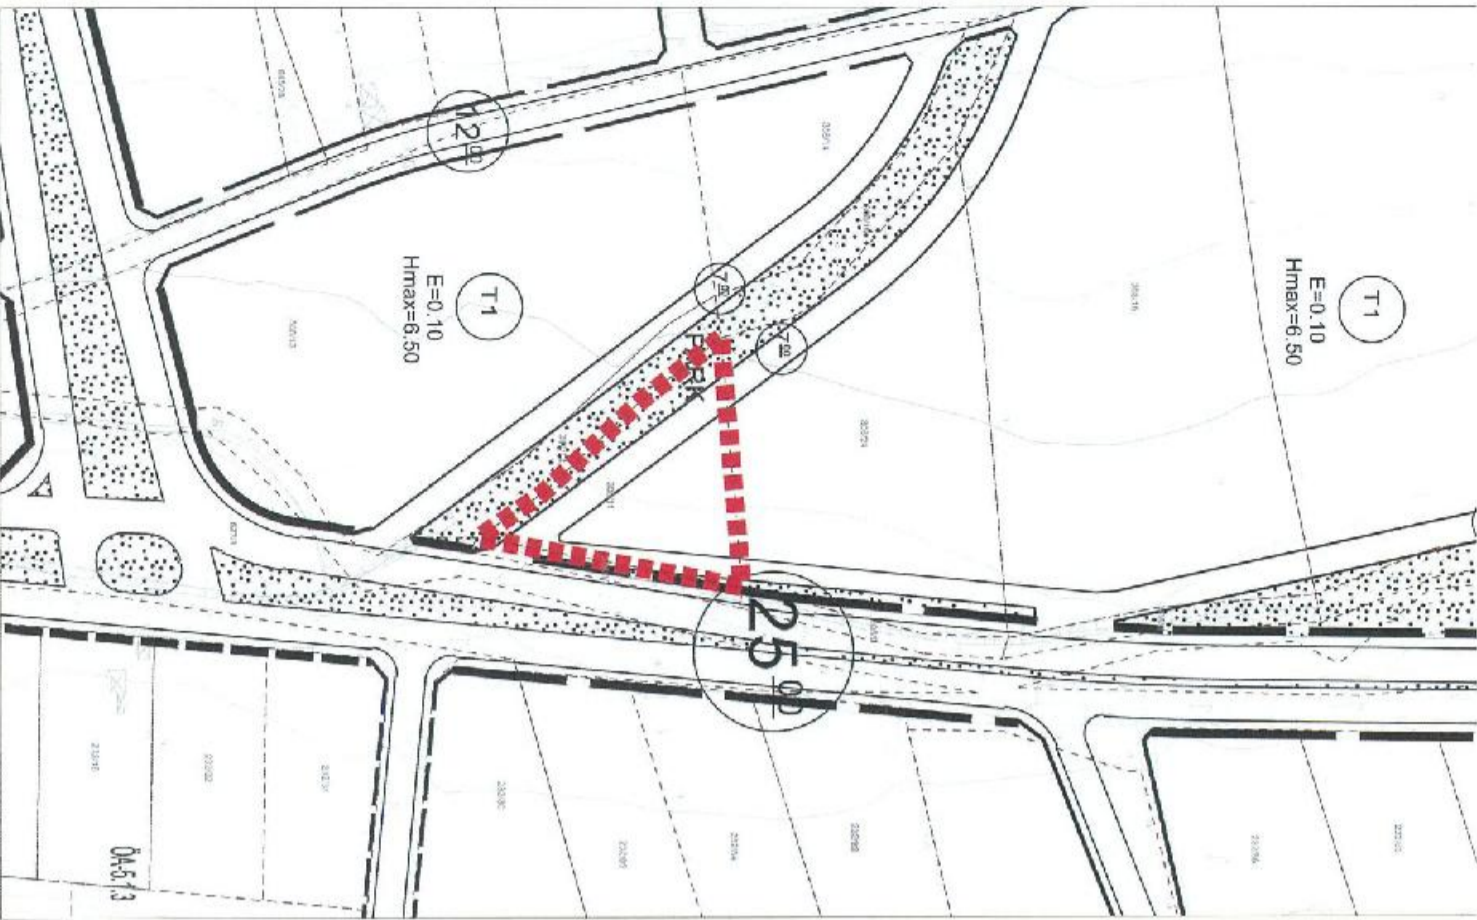

TAPU BİLGİLERİ	İL	İLÇE	MAHALLE KÖY-MEVKİİ	ADA	PARSEL	TALEP KONUSU
	AKSARAY	MERKEZ	KIRIMLI MAHALLESİ	8119		YAPILAŞMA KOŞULLARI DEĞİŞİKLİĞİ
MALİK BİLGİLERİ	DİLEKÇE NO		İTİRAZ SAHİBİ		BAŞVURU EVRAK KAYIT TARİHİ	
	1228_1229_3		HACİ YAŞTIKLI			

KONUT- TİCARET ALANI EMSAL 1.20 KAT 4 OLARAK PLANLANMASI UYGUN OLACAKTIR. 30 METRE YOLA CEPHELİDİR. DİLEKÇE İNCELENEBİLİR.



TALEP
MÜELİF GÖRÜŞÜ
BELEDİYE MECLİS KARARI

KABUL - (GEREKLİ DÜZENLEME YAPILDI.)

MEVCUT İMAR PLANI

ÖNERİ İMAR PLANI

İTİRAZ İLİŞKİN DÜZELTME

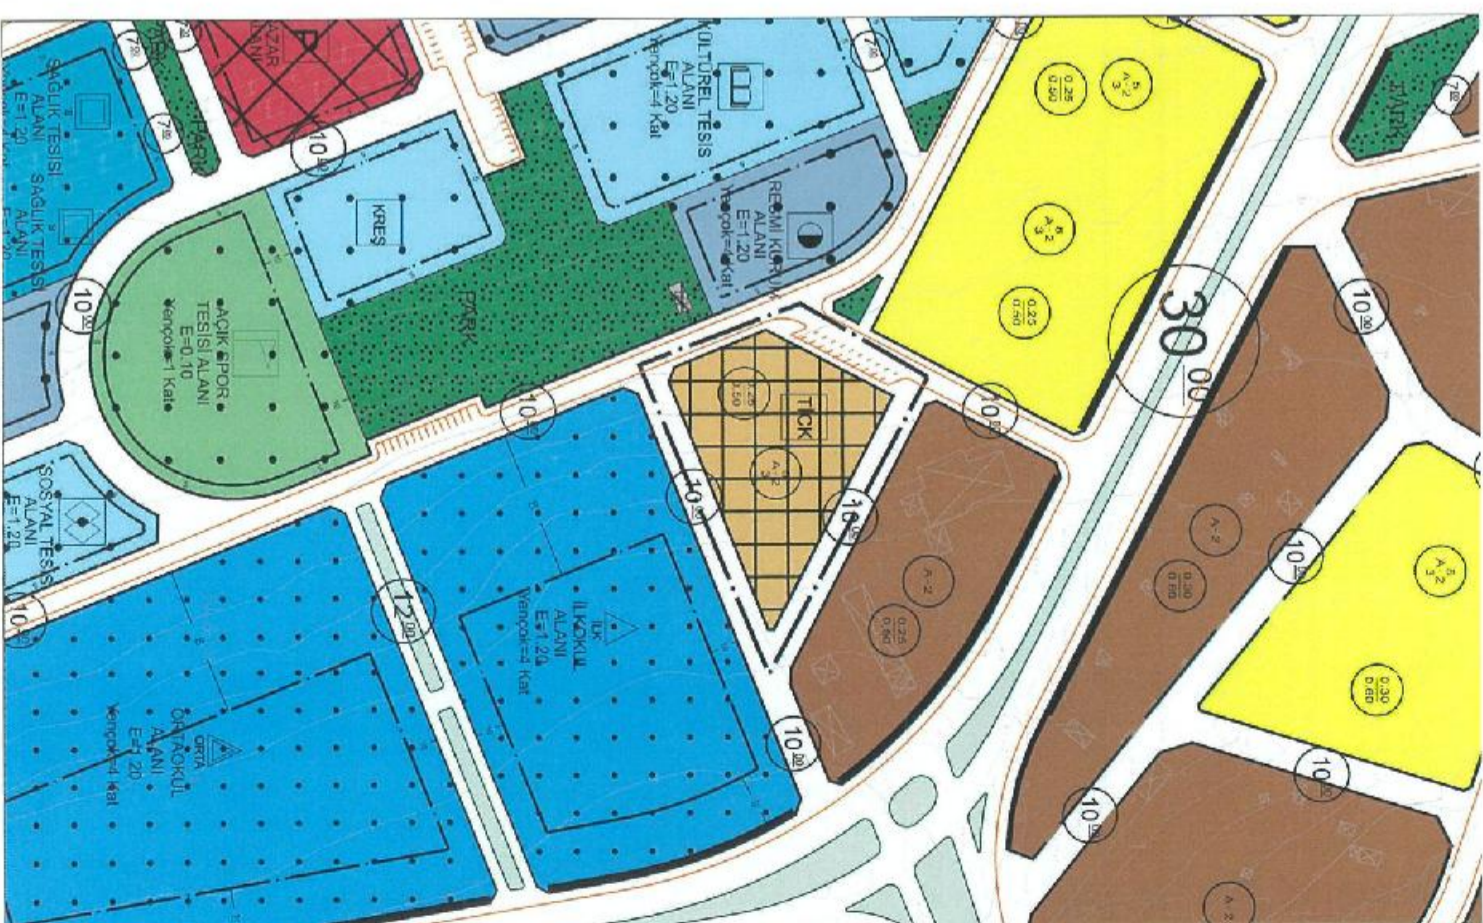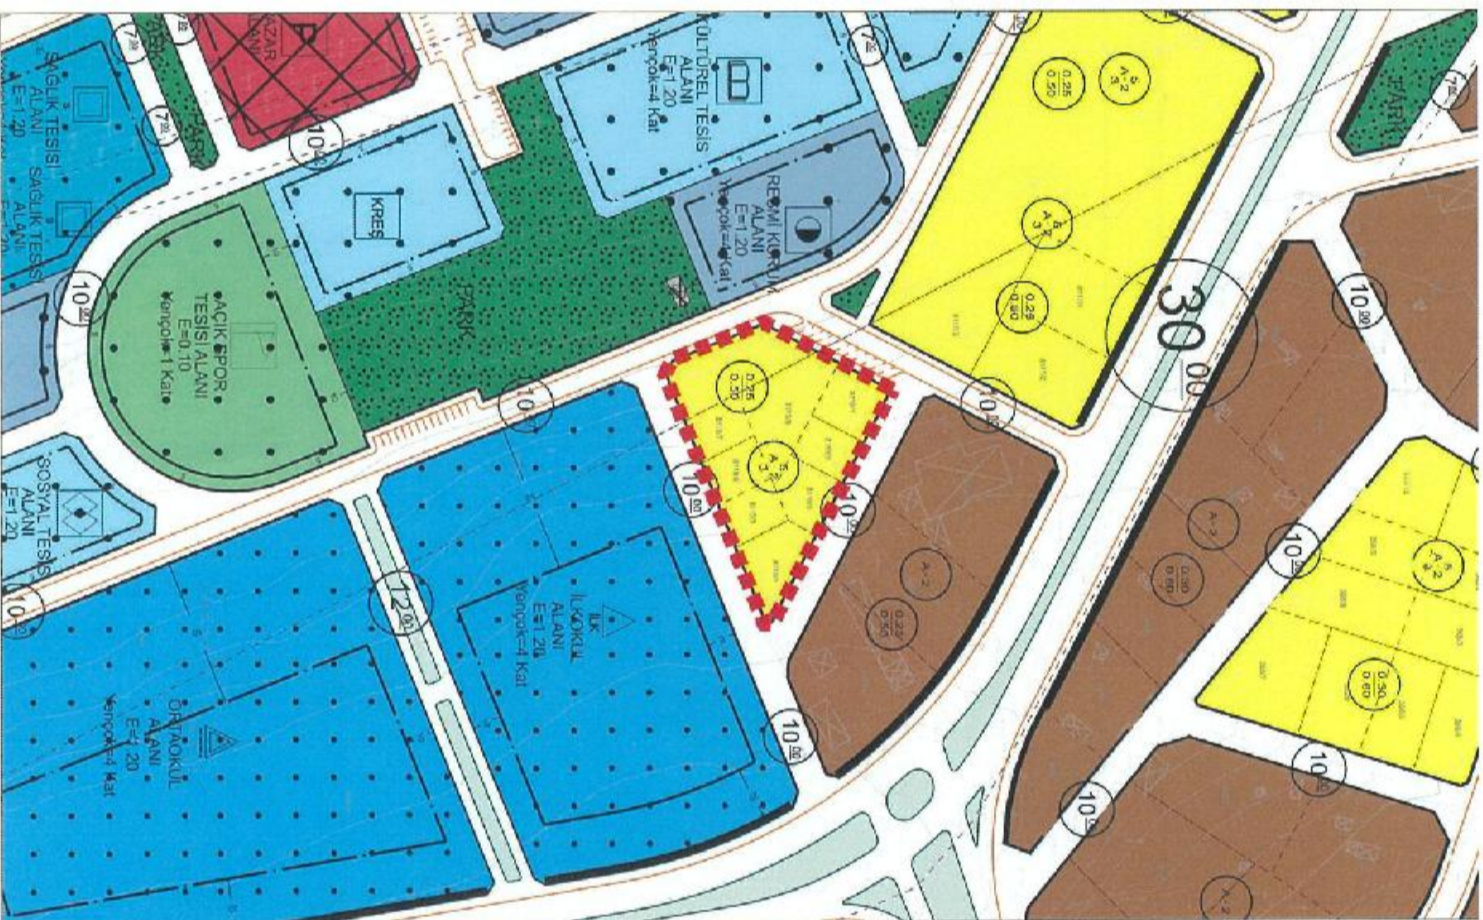

TAPU BİLGİLERİ

İL

İLÇE

MAHALLE KÖY-MEVKİİ

ADA

PARSEL

TALEP KONUSU

YOLA İTİRAZ

AKSARAY

MERKEZ

KIRIMLI MAHALLESİ

462

1-8-9-10

YOLA İTİRAZ

MALİK BİLGİLERİ

DİLEKÇE NO

İTİRAZ SAHİBİ

BAŞVURU EVRAK KAYIT TARİHİ

1238

RAMAZAN YILMAZ

TALEP

KARA YOLUNA GİRİŞ ÇIKIŞ YAPILMASINI TALEP EDİYORUM

MÜELLİF GÖRÜŞÜ



KABUL- (GEREKLİ DÜZENLEME YAPILDI.)

BELEDİYE MECLİS KARARI

MEVCUT İMAR PLANI




ÖNERİ İMAR PLANI

İTİRAZA İLİŞKİN DÜZELTME

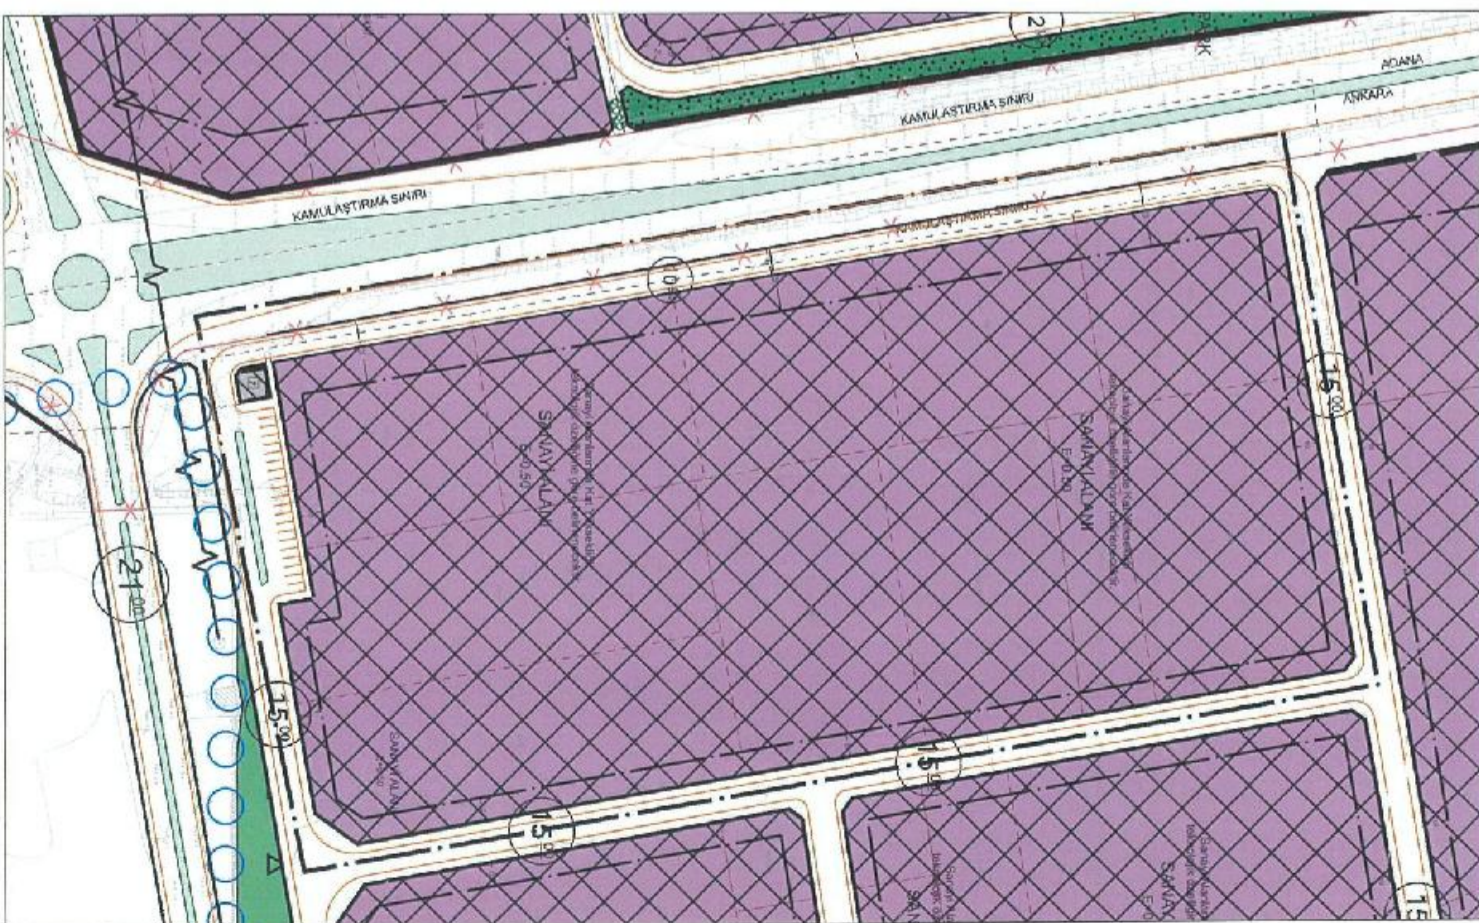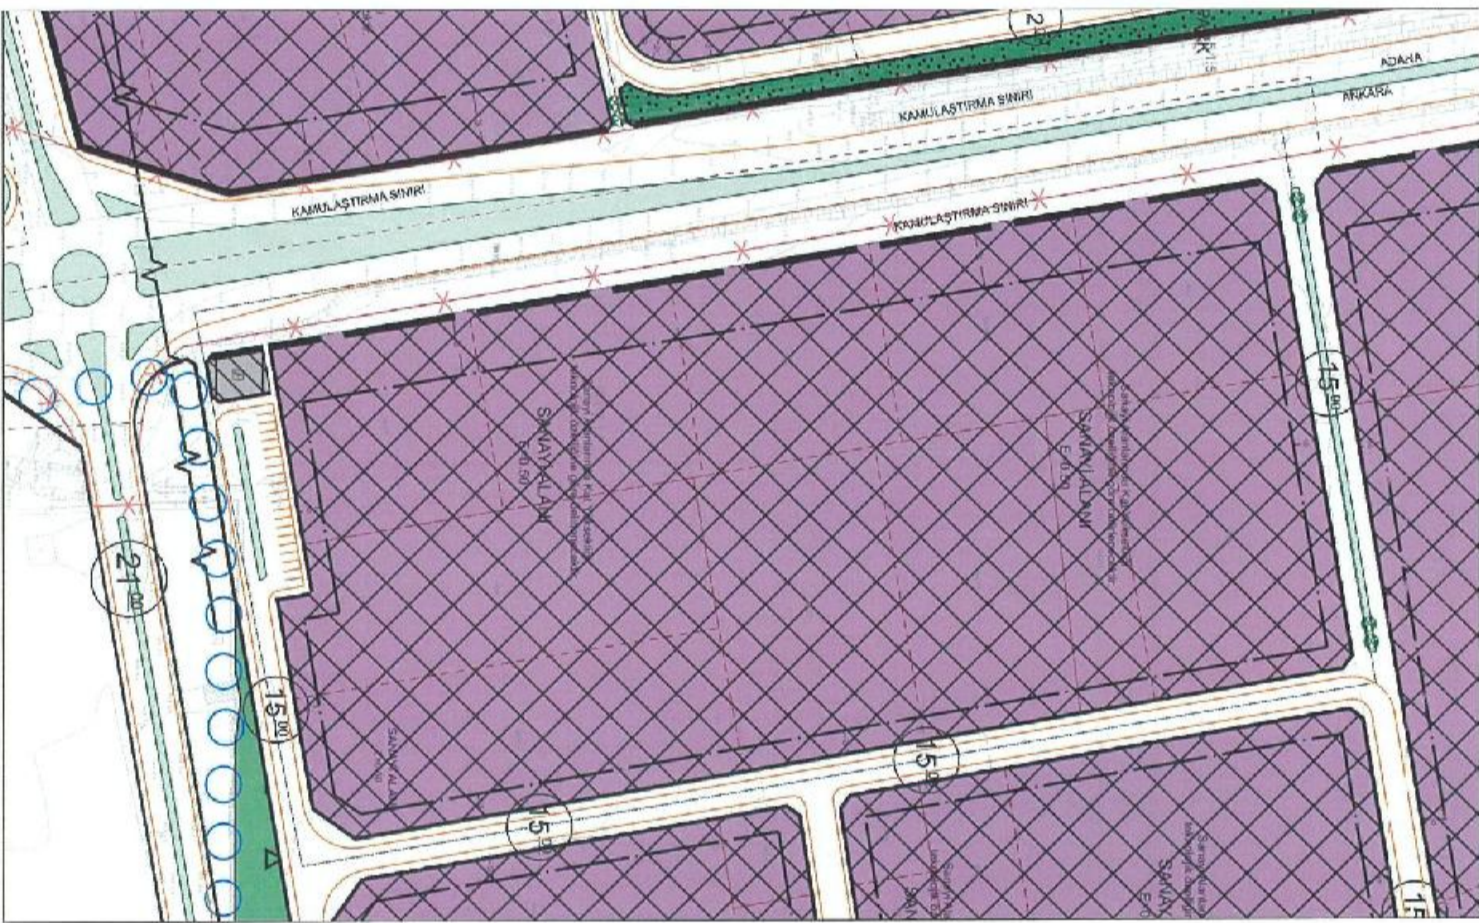



TAPU BİLGİLERİ	İL	İLÇE	MAHALLE KÖY-MEVKİİ	ADA	PARSEL	TALEP KONUSU
	AKSARAY	MERKEZ	KIRIMLI MAHALLESİ	462	7	YOLA İTİRAZ
MALİK BİLGİLERİ	DİLEKÇE NO	İTİRAZ SAHİBİ		BAŞVURU EVRAK KAYIT TARİHİ		
		FOÇA NAKLİYAT				

TALEP	KARA YOLUNA GİRİŞ ÇIKIŞ YAPILMASINI TALEP EDİYORUM	ÖNERİ İMAR PLANI	İTİRAZA İLİŞKİN DÜZELTME
MÜELLİF GÖRÜŞÜ	KABUL- (GEREKLİ DÜZENLEME YAPILDI.)		
BELEDİYE MECLİS KARARI	MEVCUT İMAR PLANI		

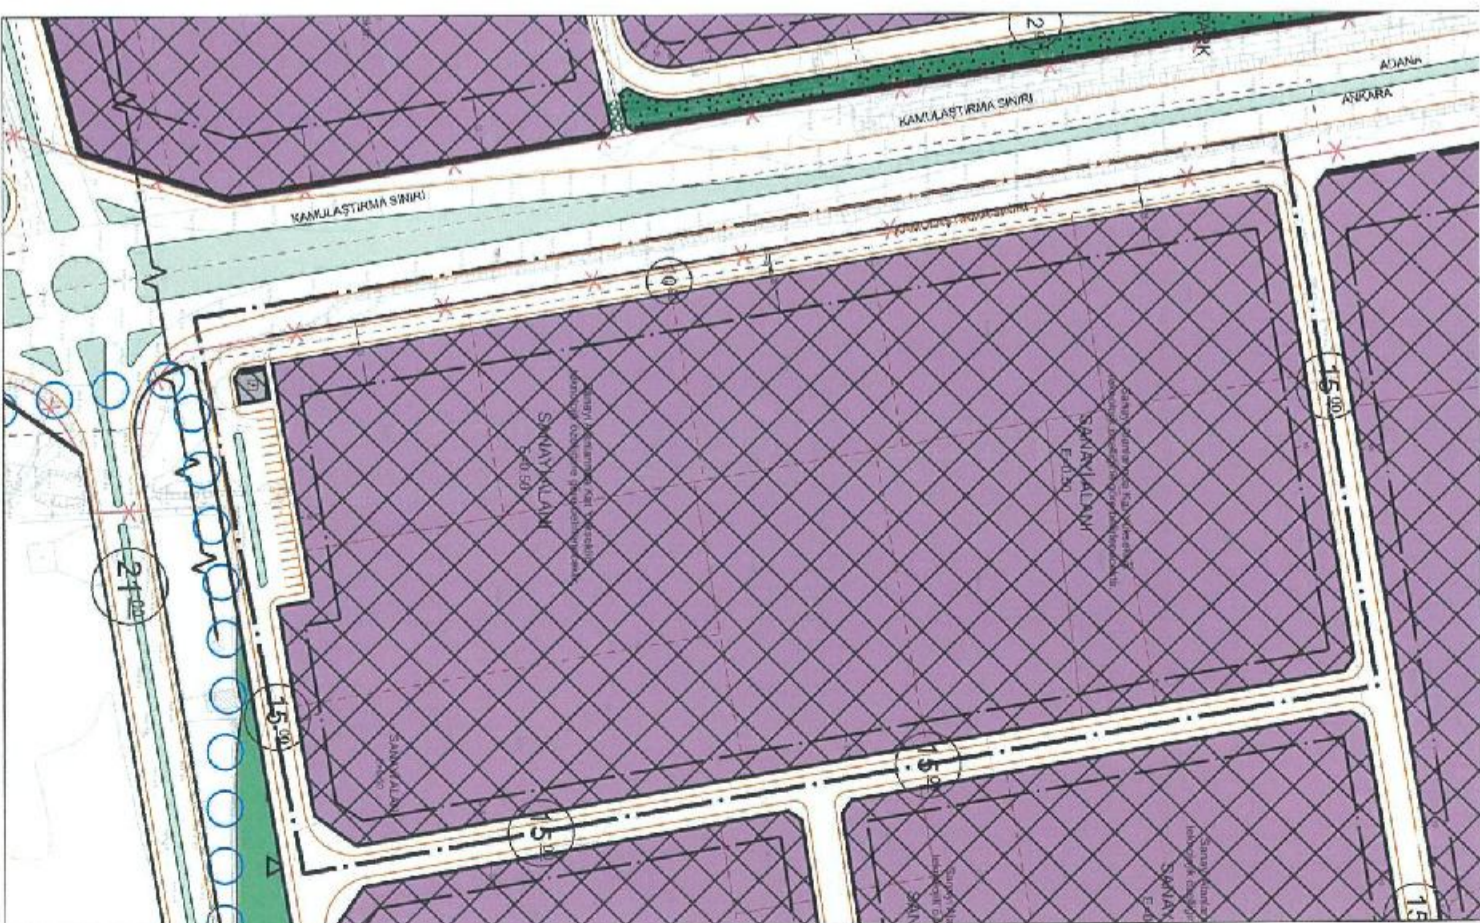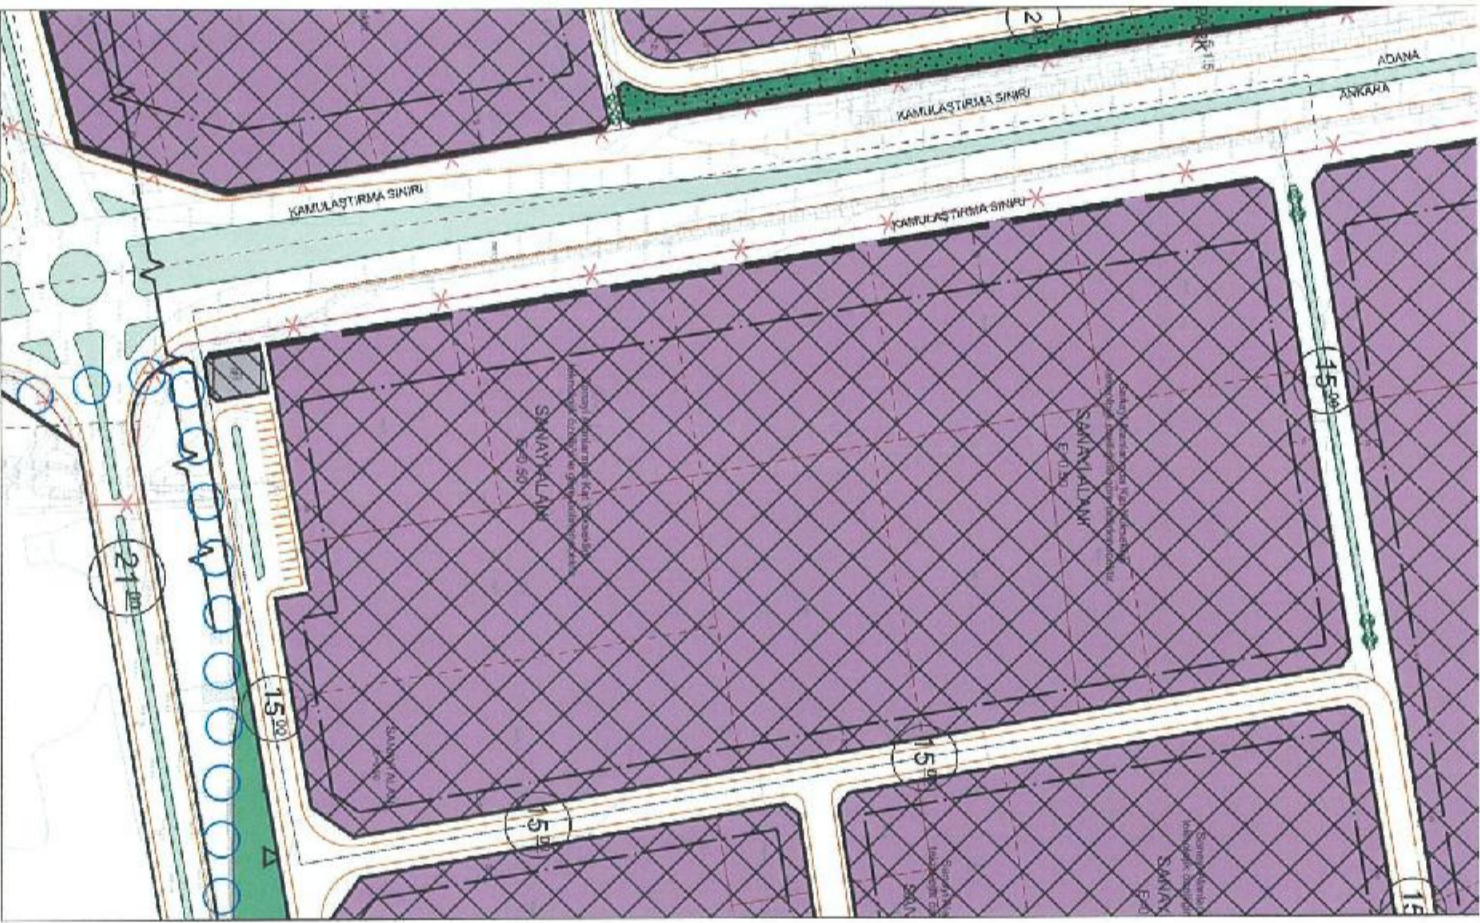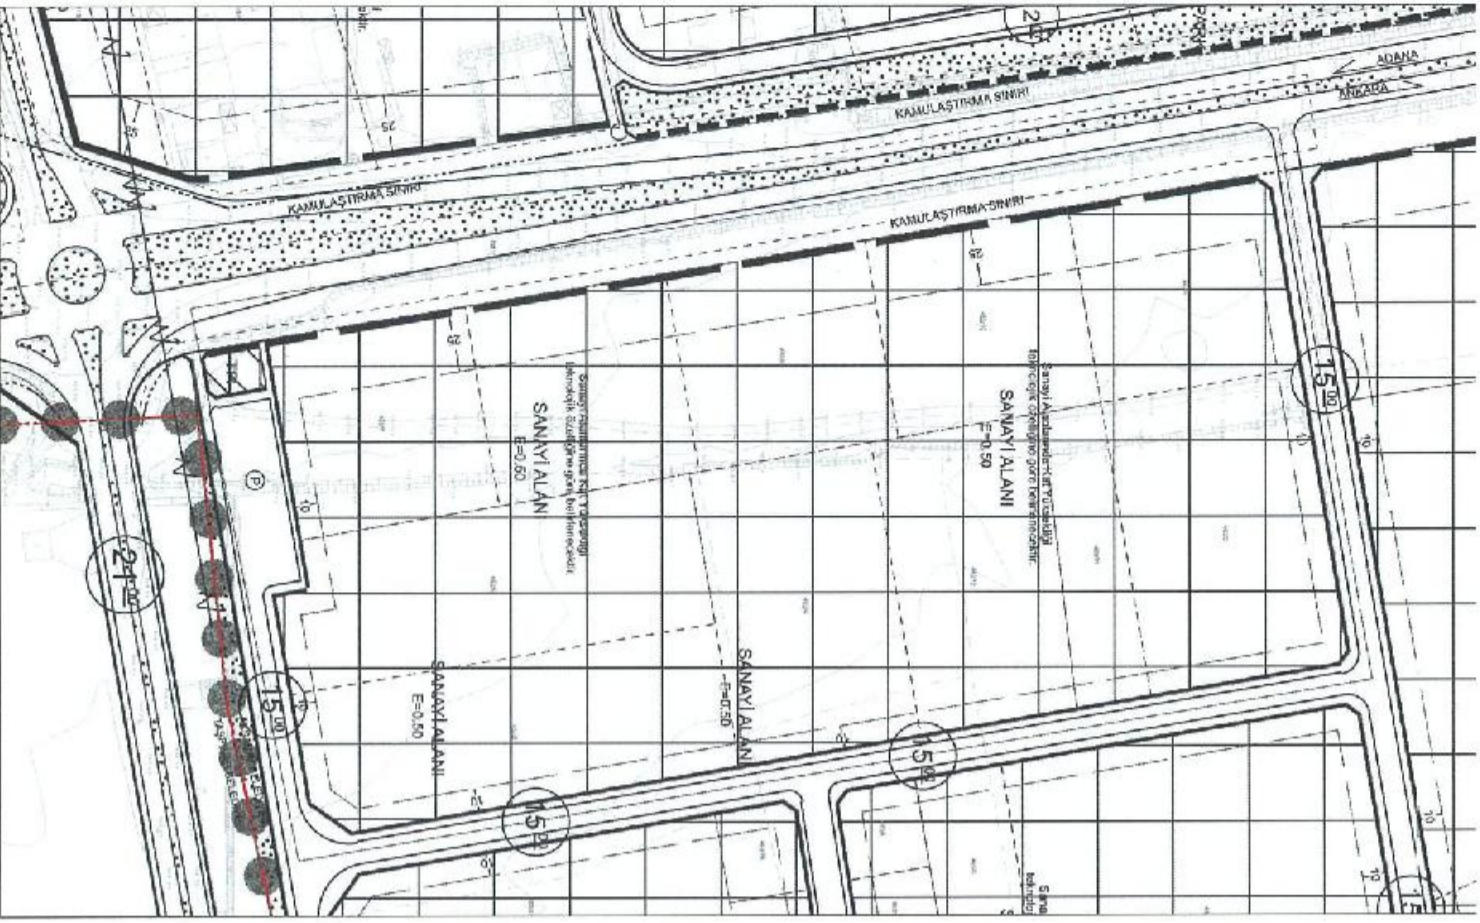




TAPU BİLGİLERİ	İL	İLÇE	MAHALLE KÖY-MEVKİİ	ADA	PARSEL	TALEP KONUSU FONKSİYON DEĞİŞİKLİĞİ
	AKSARAY	MERKEZ	SAĞLIK MAHALLESİ	1126	1	
MALİK BİLGİLERİ	DİLEKÇE NO	1285	İTİRAZ SAHİBİ		BAŞVURU EVRAK KAYIT TARİHİ	
			CAVHER KANDEMİR			

TALEP	TİCARETE CEVRİLMESİNİ, KAT ARTIŞI TALEP EDİYORUM				
MÜELLİF GÖRÜŞÜ	KABUL.- (GEREKLİ DÜZENLEME YAPILDI.)				
BELEDİYE MECLİS KARARI	MEVCUT İMAR PLANI	ÖNERİ İMAR PLANI	İTİRAZA İLİŞKİN DÜZELTME		

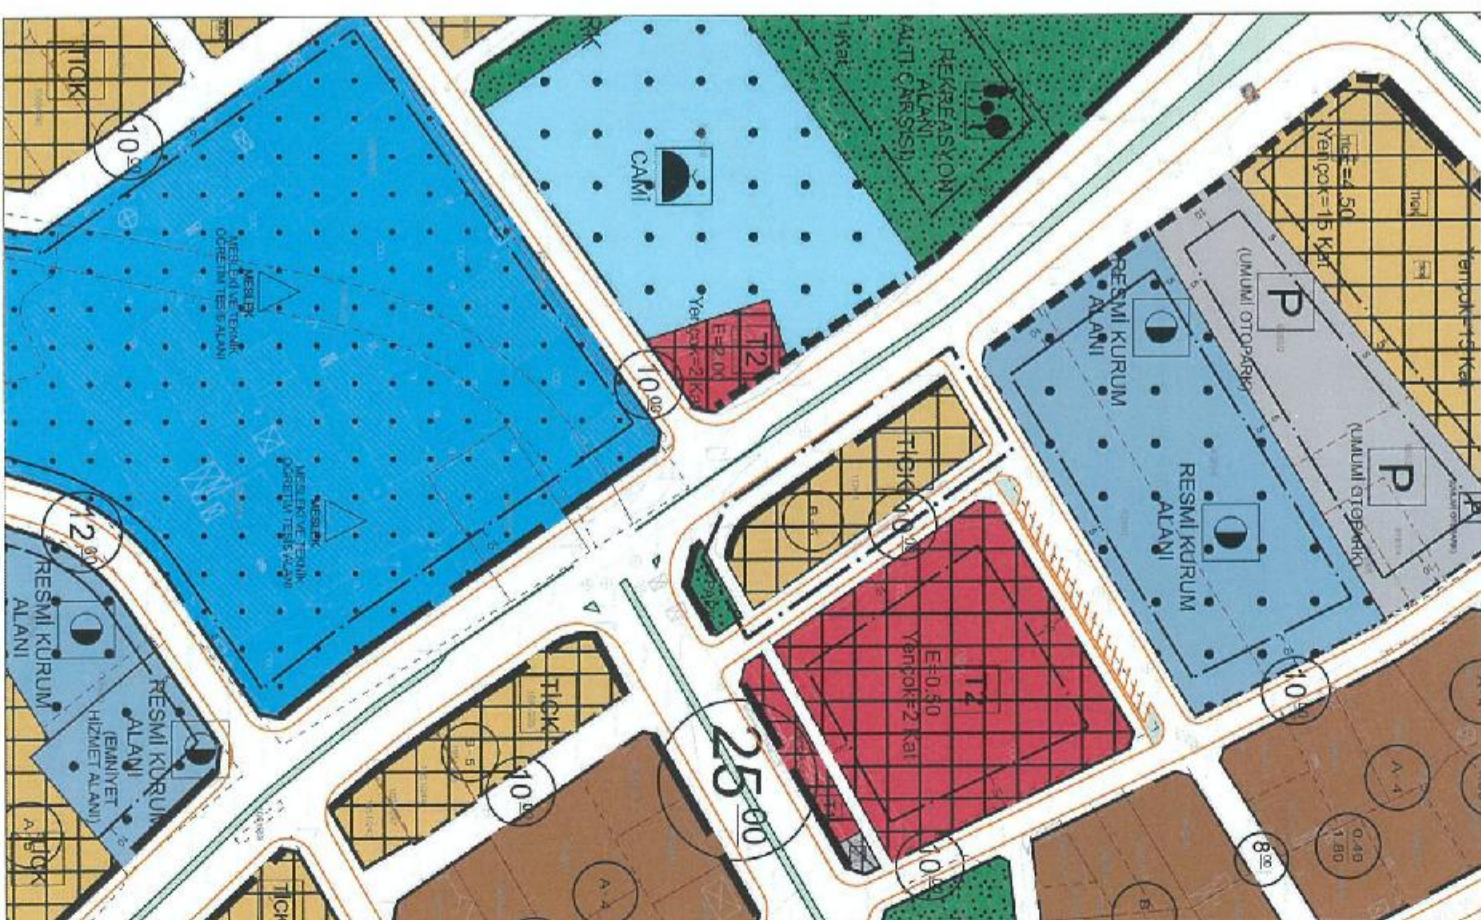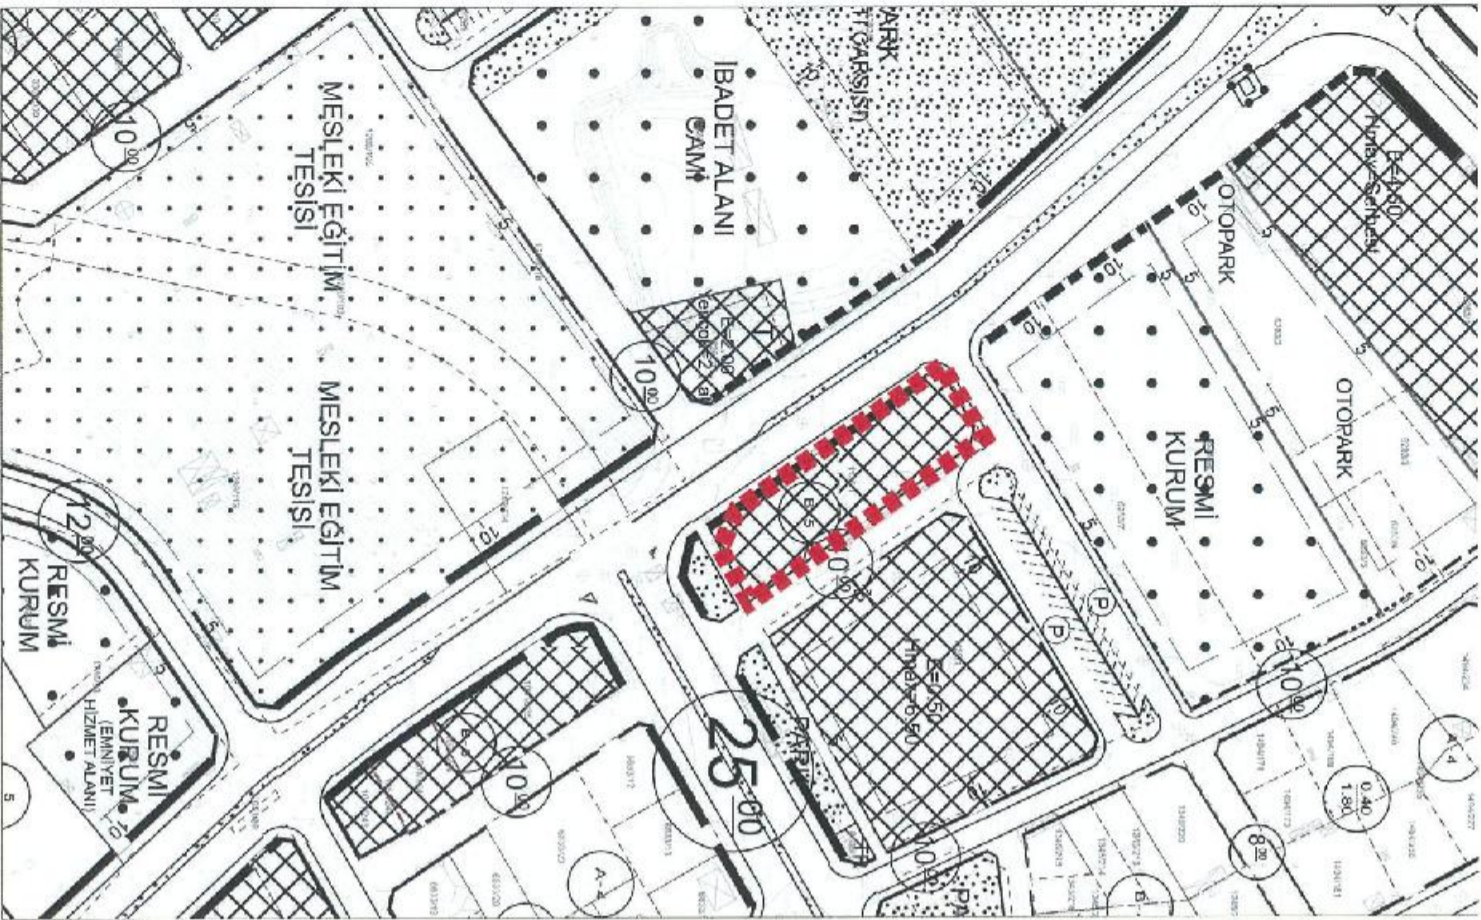

TAPU BİLGİLERİ	İL	İLÇE	MAHALLE KÖY-MEVKİİ	ADA	PARSEL	TALEP KONUSU
	AKSARAY	MERKEZ	TACİN MAHALLESİ	724	5-6-7	FONKSİYON DEĞİŞİKLİĞİ
MALİK BİLGİLERİ	DİLEKÇE NO	İTİRAZ SAHİBİ				BAŞVURU EVRAK KAYIT TARİHİ
	1301 2	MİLLİ EMLAK MÜDÜRLÜĞÜ.				

TALEP	SAĞLIK TESİSİNİN BULUNDUĞU ALANIN TİCARET+KONUT ALANI OLARAK PLANLANDIĞI
MÜELİF GÖRÜŞÜ	KABUL-(GEREKLİ DÜZENLEME YAPILDI.)
BELLEDİYE MECLİS KARARI	MEVCUT İMAR PLANI
	ÖNERİ İMAR PLANI
	İTİRAZA İLİŞKİN DÜZELTME

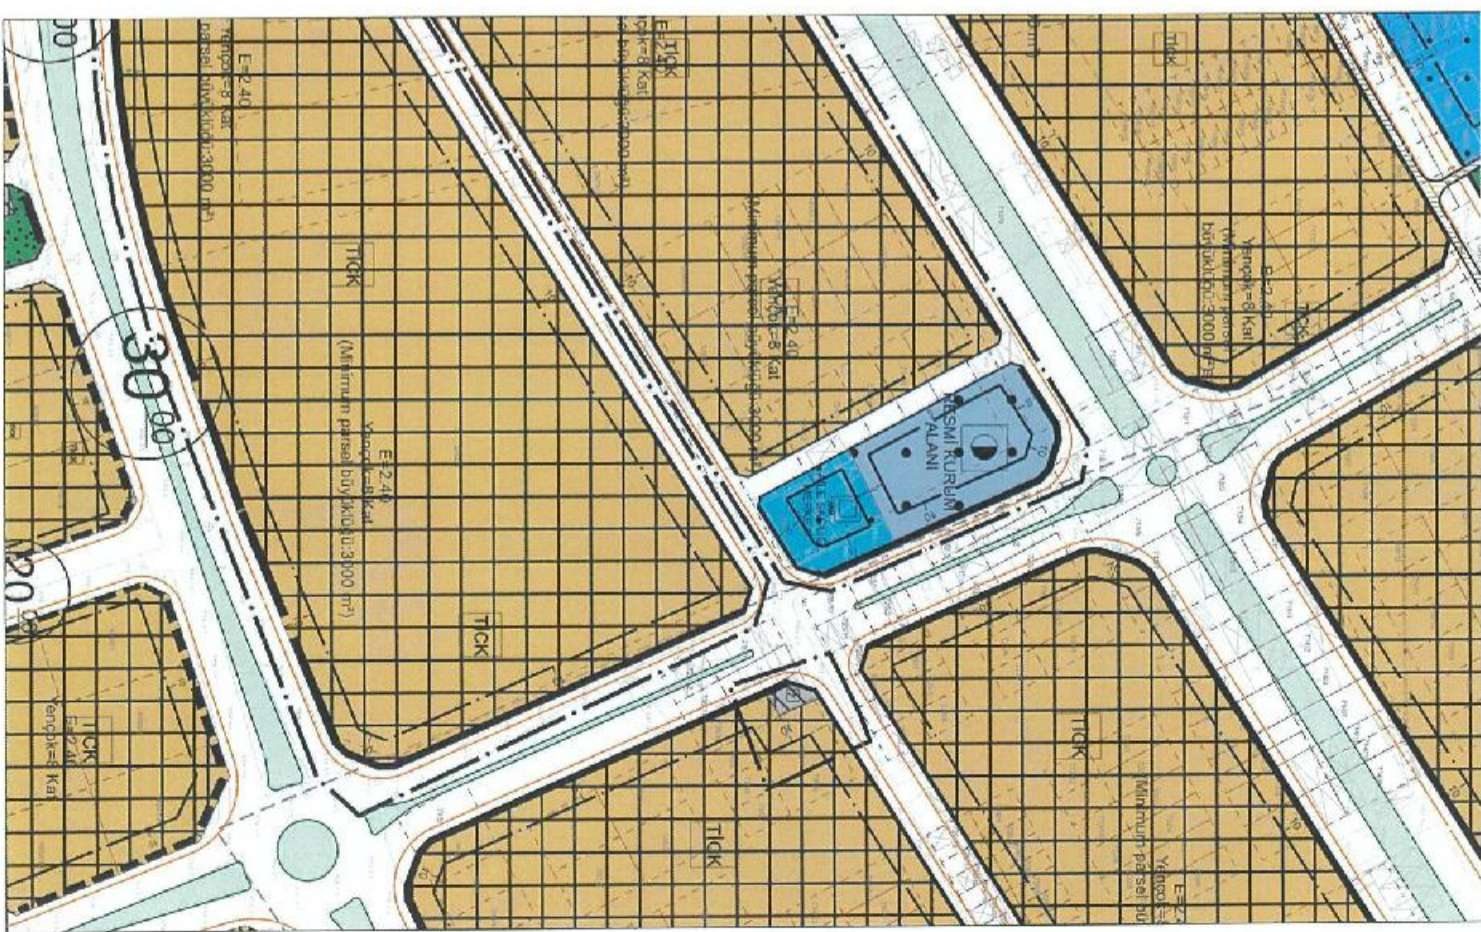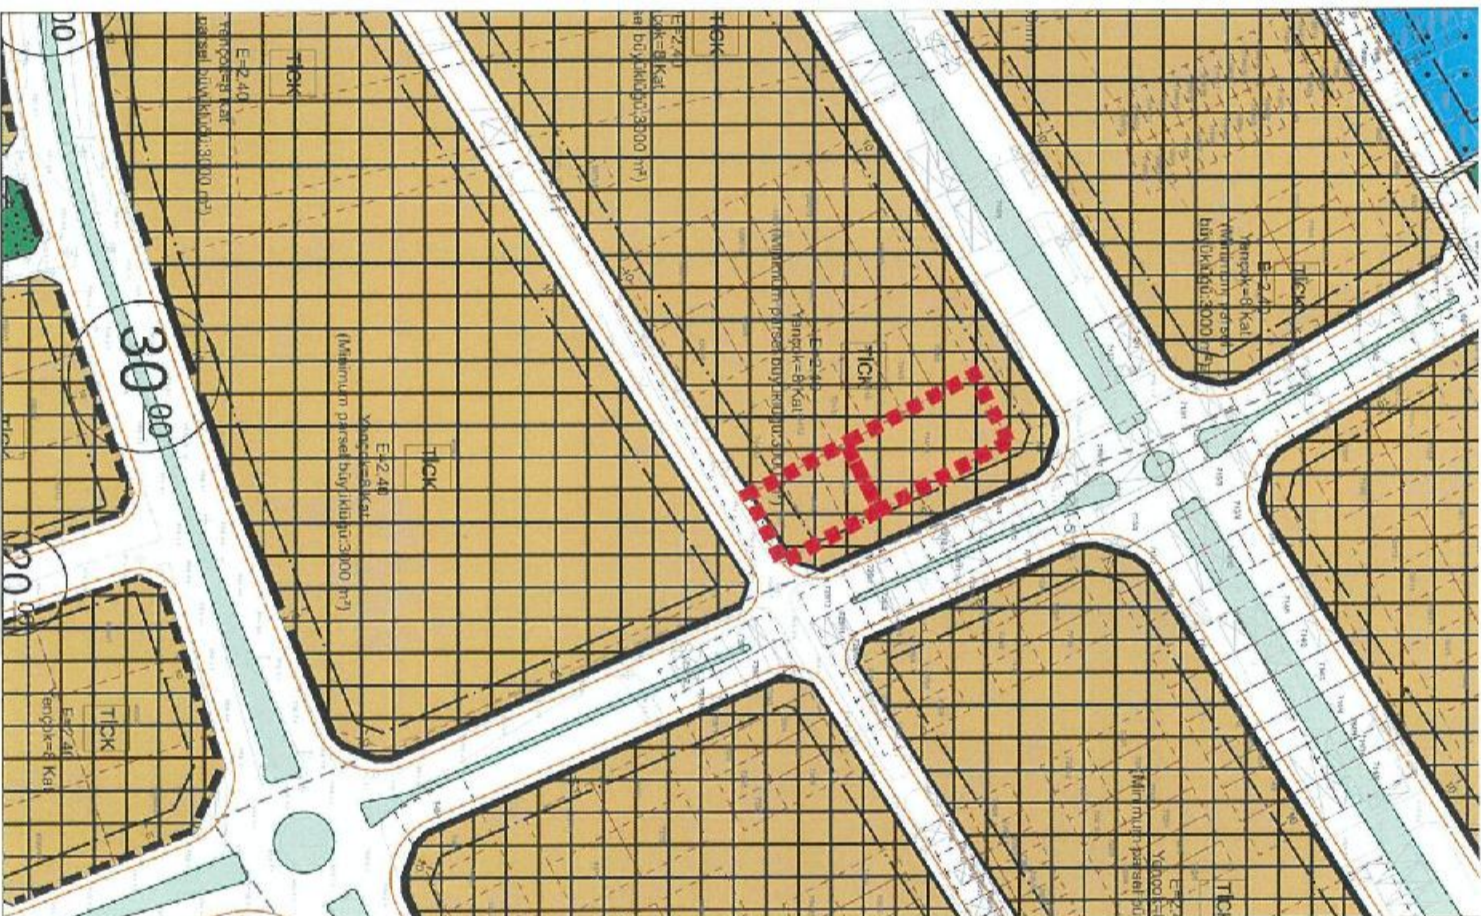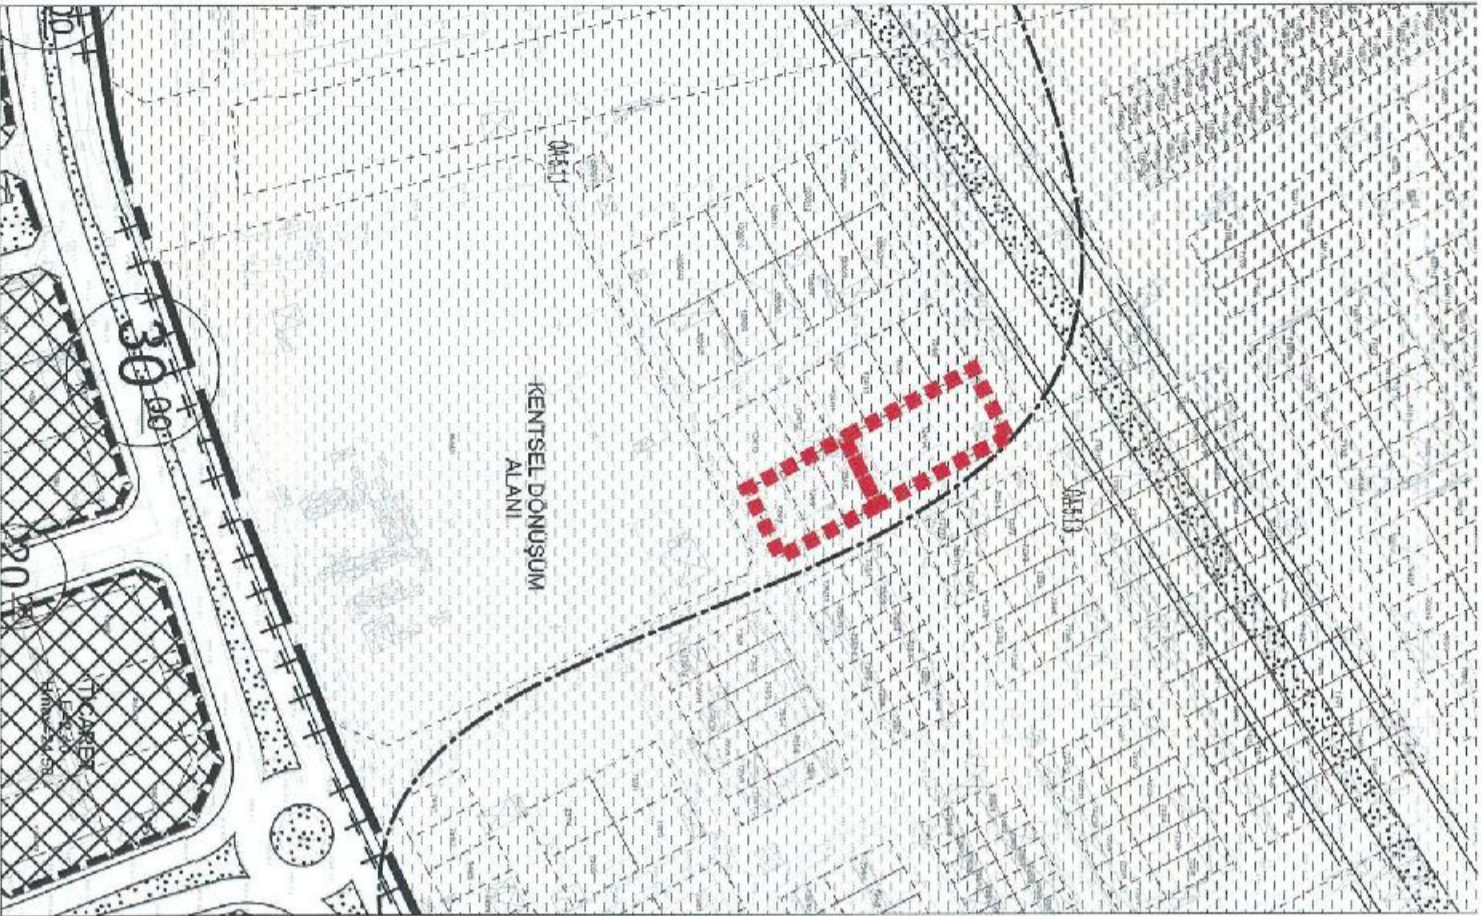

TAPU BİLGİLERİ	İL	İLÇE	MAHALLE KÖY-MEVKİİ	ADA	PARSEL	TALEP KONUSU
	AKSARAY	MERKEZ	MİNAREÇİK MAHALLESİ	559	22	UYUMSUZLUK
MALİK BİLGİLERİ	DİLEKÇE NO	İTİRAZ SAHİBİ	MİLLİ EMLAK MÜDÜRLÜĞÜ	BAŞVURU EVRAK KAYIT TARİHİ		
	1301_9					




TALEP
MÜELLİF GÖRÜŞÜ
BELEDİYE MECLİS KARARI

NUMARALI TAŞINMAZLARIN İMAR UYGULAMASI İLE HAZİNE ADINA TESCİL EDİLMESİNE RAĞMEN, PARSEL İÇİNDE KISMEN PARK ALANI OLARAK AYRILDIĞI BELİRLENMİŞTİR. SÖZ KONUSU PLAN DEĞİŞİKLİKLERİNİN HAZİNE HAK VE MENFAATLERİ AÇISINDAN UYGUN OLMADIĞI,
 KABUL-(GEREKKLİ DÜZENLEME YAPILDI.)

MEVCUT İMAR PLANI

ÖNERİ İMAR PLANI

İTİRAZA İLİŞKİN DÜZELTME

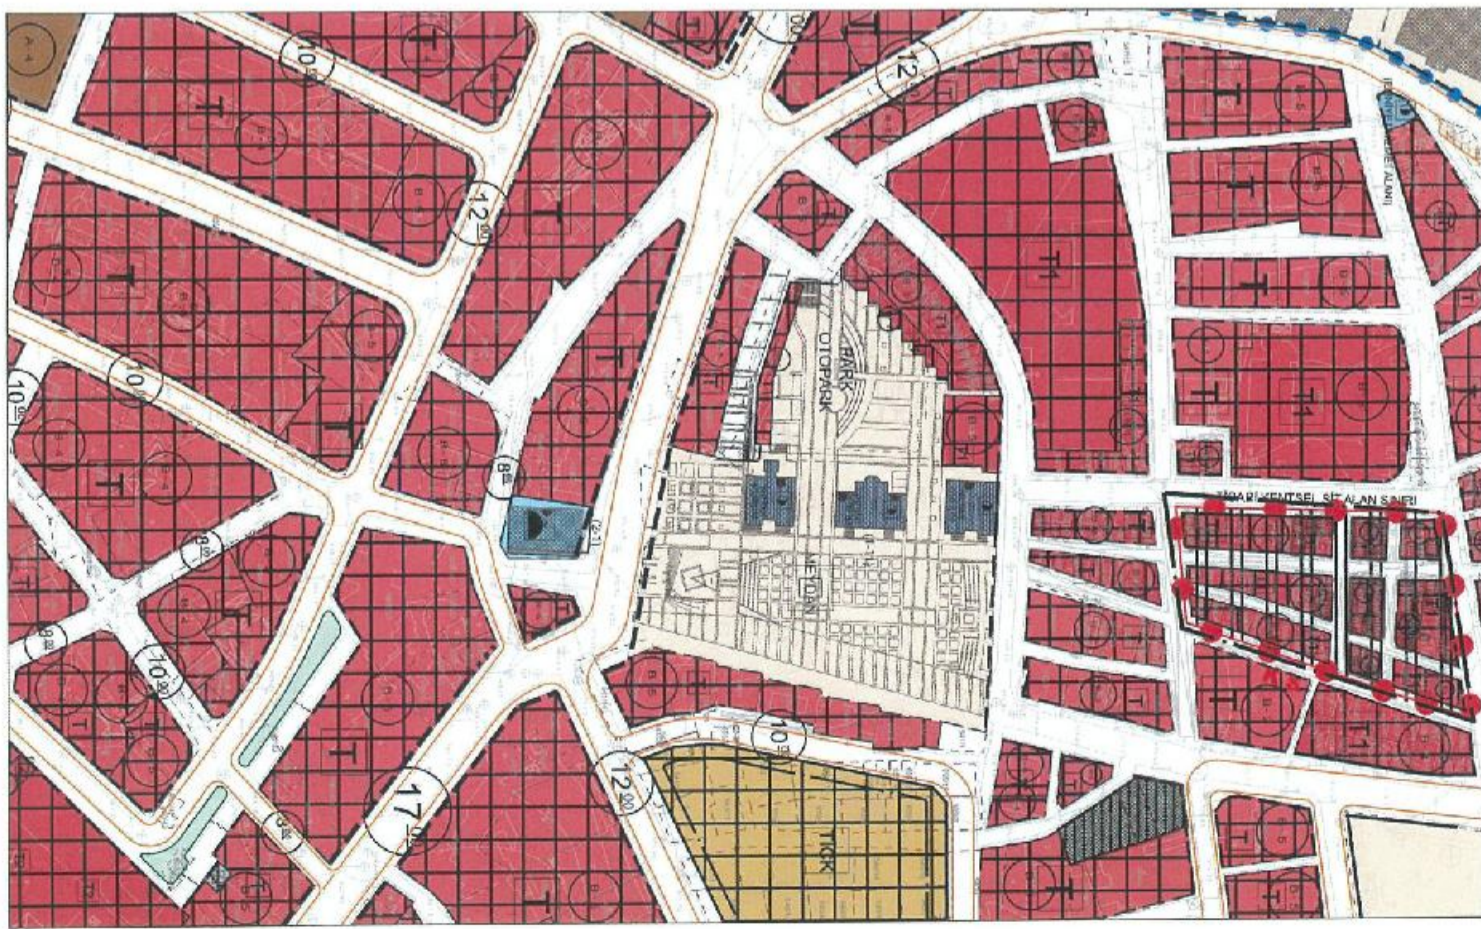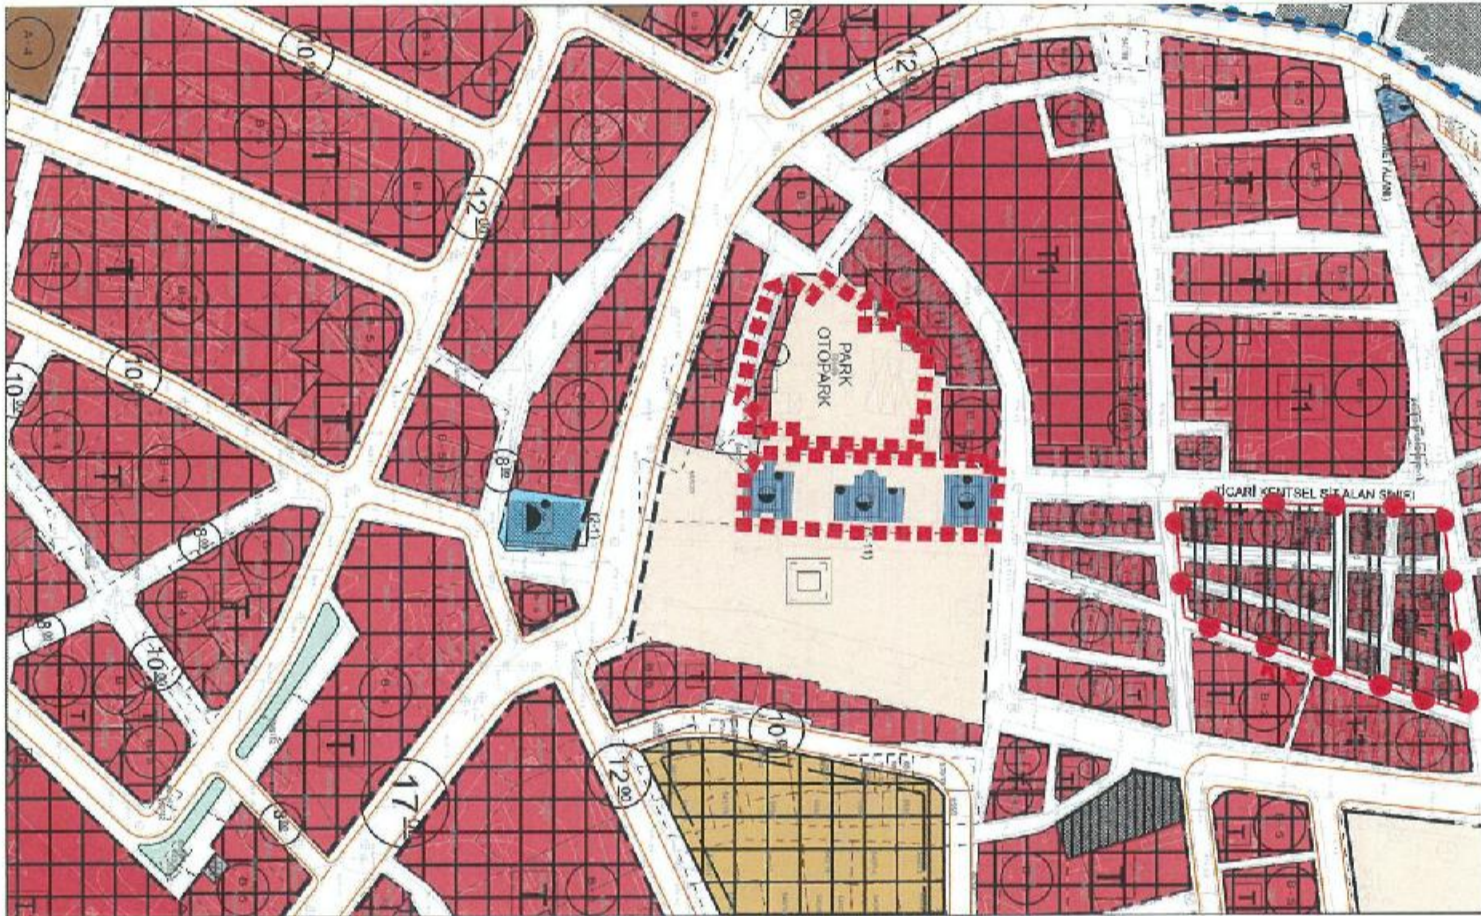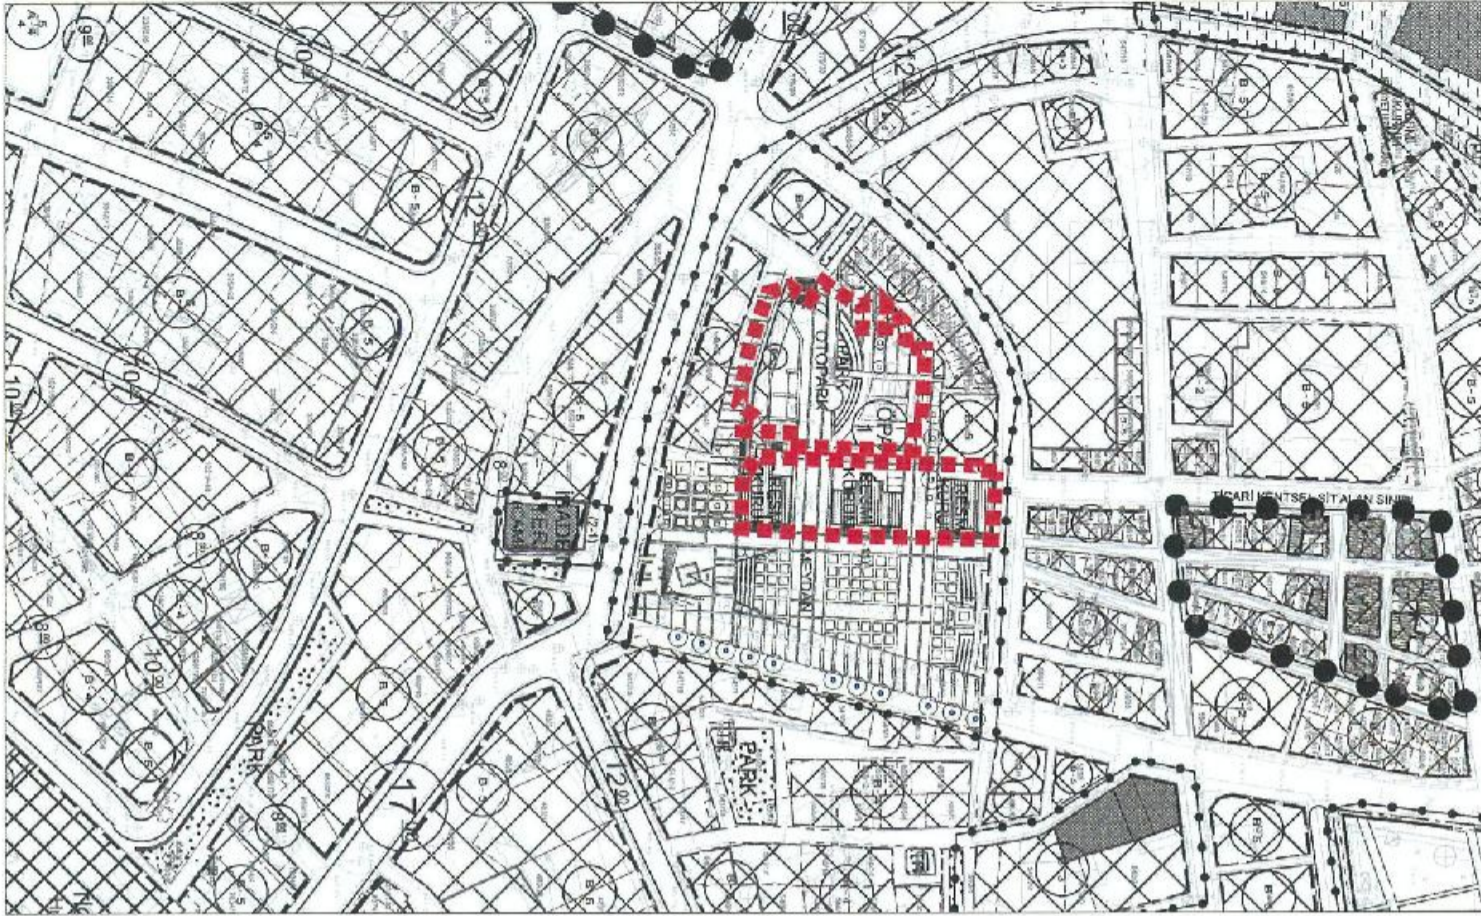

TAPU BİLGİLERİ

İL
AKSARAYİLÇE
MERKEZMAHALLE KÖY-MEVKİİ
MİNARECİK MAHALLESİADA
559PARSEL
86-88TALEP KONUSU
FONKSİYON DEĞİŞİKLİĞİ

MALİK BİLGİLERİ

DİLEKÇE NO
1301 10İTİRAZ SAHİBİ
MİLLİ EMLAK MÜDÜRLÜĞÜ.

BAŞVURU EVRAK KAYIT TARİHİ

TALEP

MÜELLİF GÖRÜŞÜ




NUMARALI TAŞINMAZLARIN İMAR UYGULAMASI İLE HAZİNE ADINA TESCİL EDİLMESİNE RAĞMEN, PARSEL İÇİNDE KISMEN PARK ALANI OLARAK AYRILDIĞI BELİRLENMİŞTİR. SÖZ KONUSU PLAN DEĞİŞİKLİKLERİNİN HAZİNE HAK VE MENFAATLERİ AÇISINDAN UYGUN OLMADIĞI,

BELEDİYE MECLİS KARARI

MEVCUT İMAR PLANI

ÖNERİ İMAR PLANI

İTİRAZA İLİŞKİN DÜZELTME

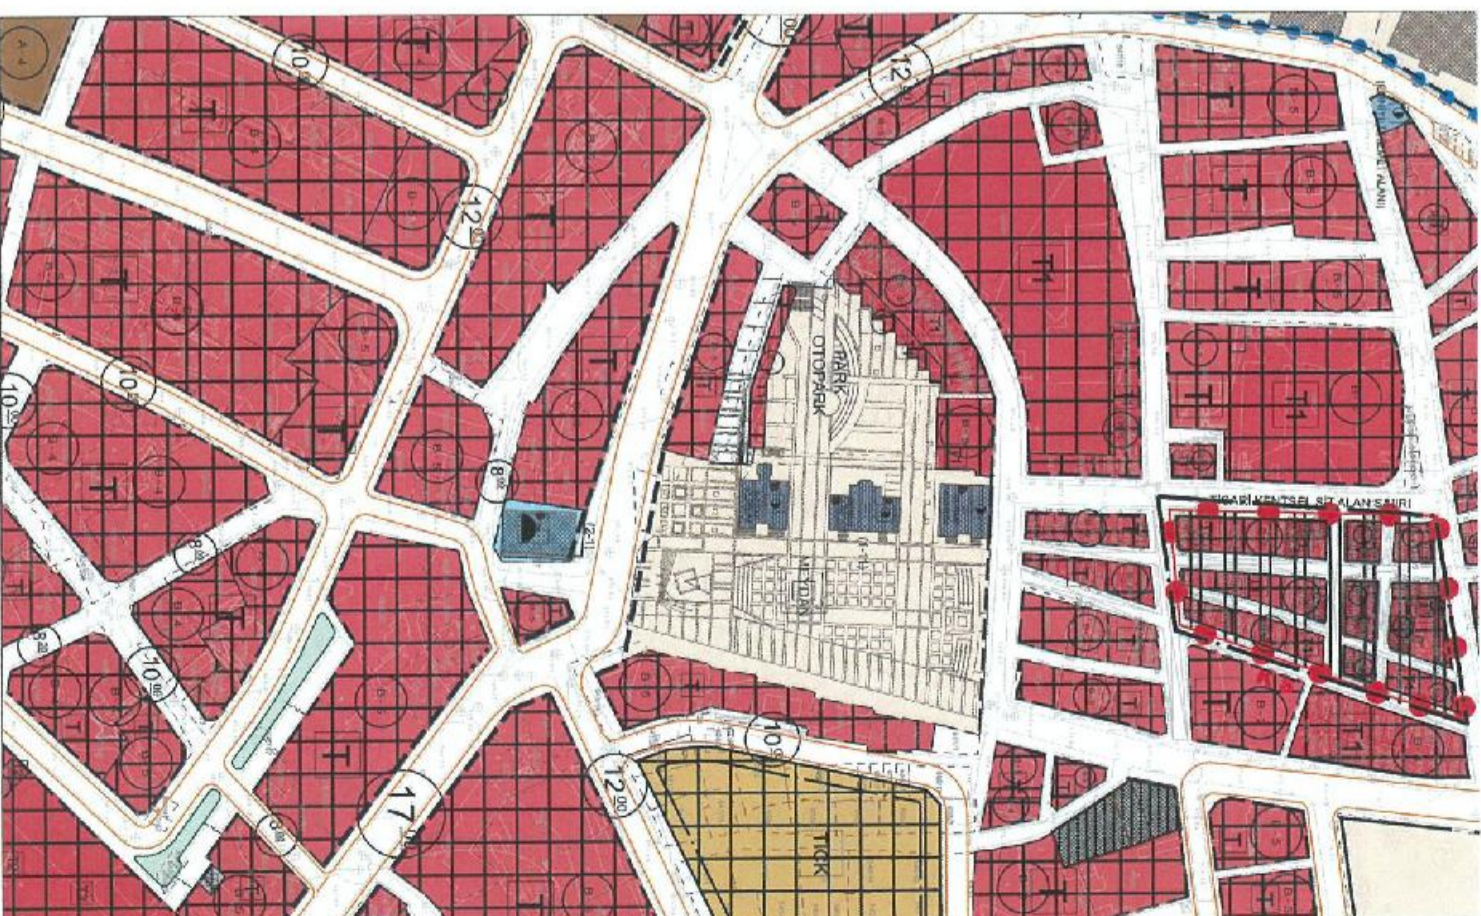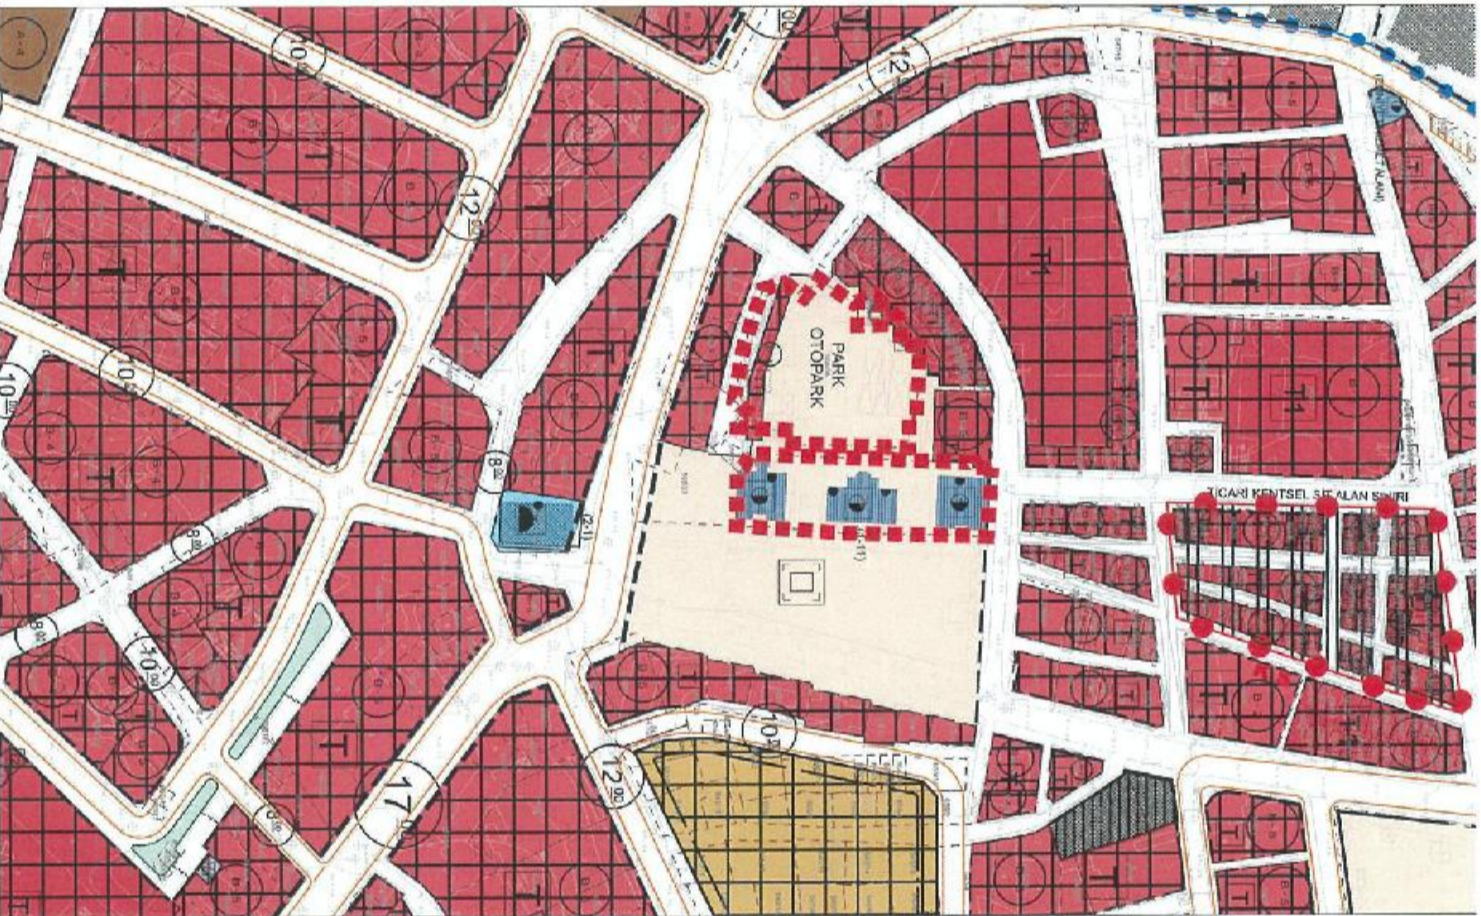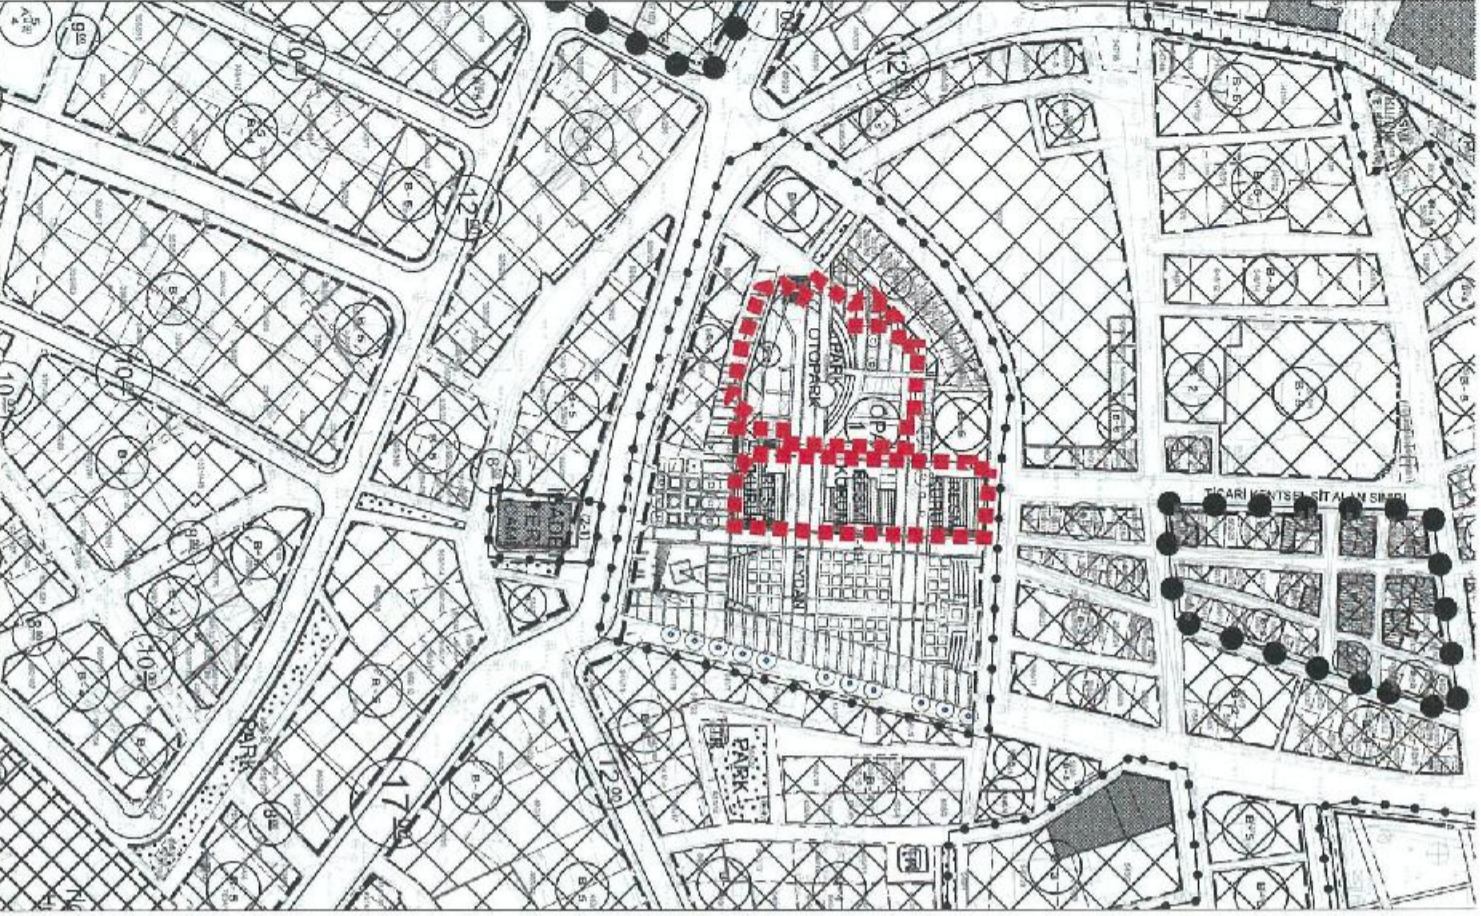

TAPU BİLGİLERİ	İL	İLÇE	MAHALLE KÖY-MEVKİİ	ADA	PARSEL	TALEP KONUSU FONKSİYON DEĞİŞİKLİĞİ
	AKSARAY	MERKEZ	YAPILCAN KÖYÜ	0	1064	
MALİK BİLGİLERİ			İTİRAZ SAHİBİ		BAŞVURU EVRAK KAYIT TARİHİ	
			MİLLİ EMLAK MÜDÜRLÜĞÜ.			




TALEP
TAŞINMAZ PLANSIZ ALANDA KALMakta İKEN BELEDİYE HİZMET ALANI OLARAK PLANLANDIĞI, ANCAK SÖZ KONUSU TAŞINMAZ 1061 VE 1065 PARSEL NUMARALI TAŞINMAZLARLA BİRLİKTE KAPATILARAK DAHA ÖNCE GELDİĞİ 895 PARSELE MAHKEME KARARI İLE "MERA" VASIFLI OLARAK TESCİL EDİLDİĞİ BELİRLENMİŞ OLUŞ, TEKRAR DEĞERLENDİRİLMESİ GEREKTİĞİ,
MÜELLİF GÖRÜŞÜ KABUL.- (GEREKLİ DÜZENLEME YAPILDI.)

BELEDİYE MECLİS KARARI

MEVCUT İMAR PLANI



ÖNERİ İMAR PLANI

İTİRAZA İLİŞKİN DÜZELTME

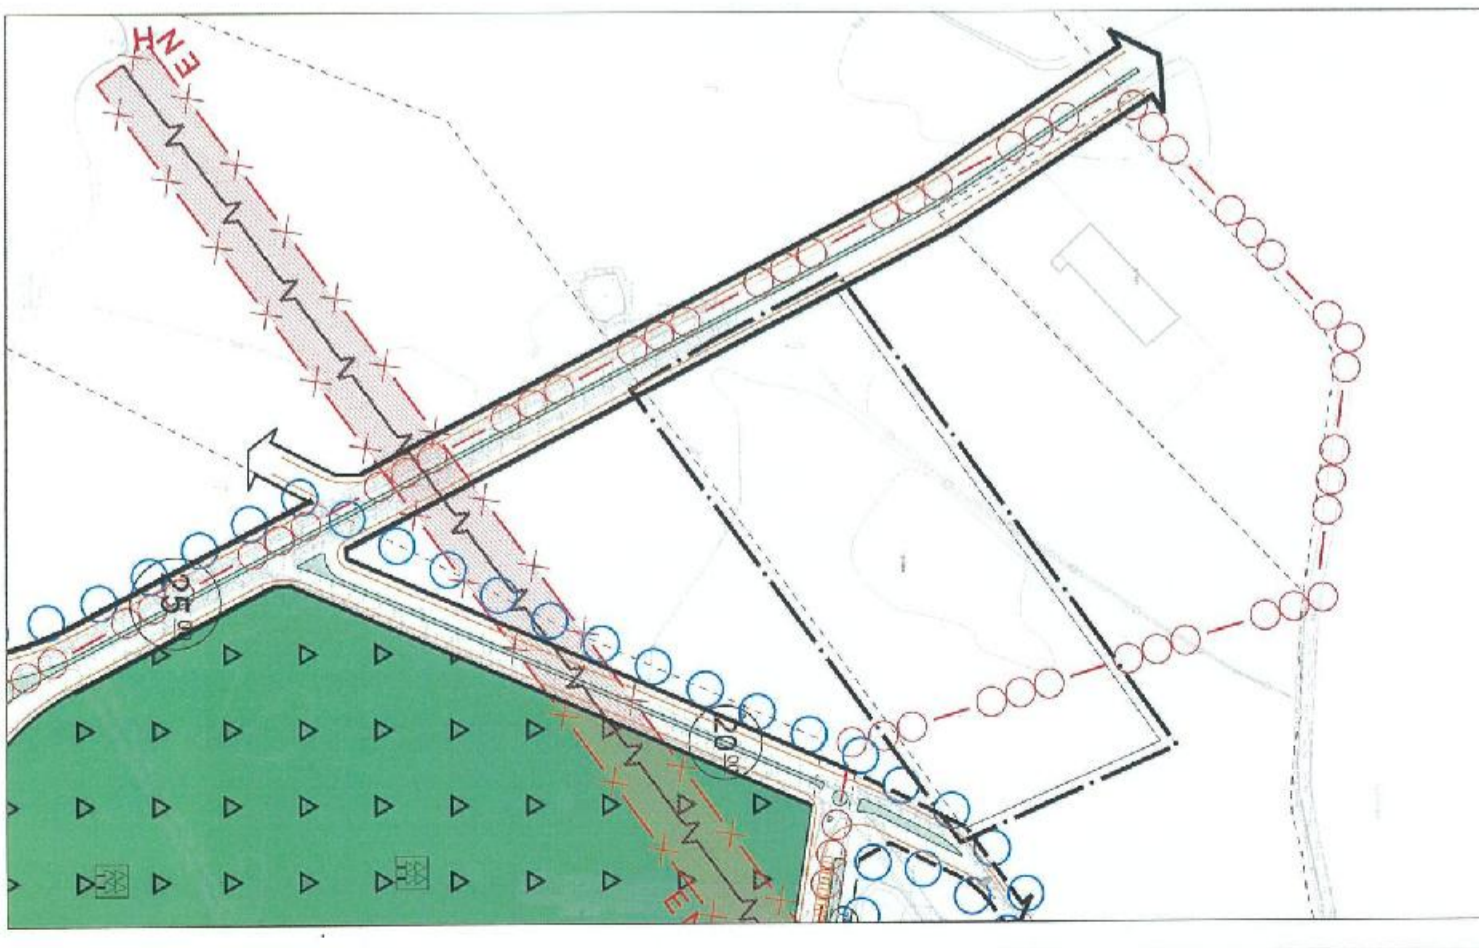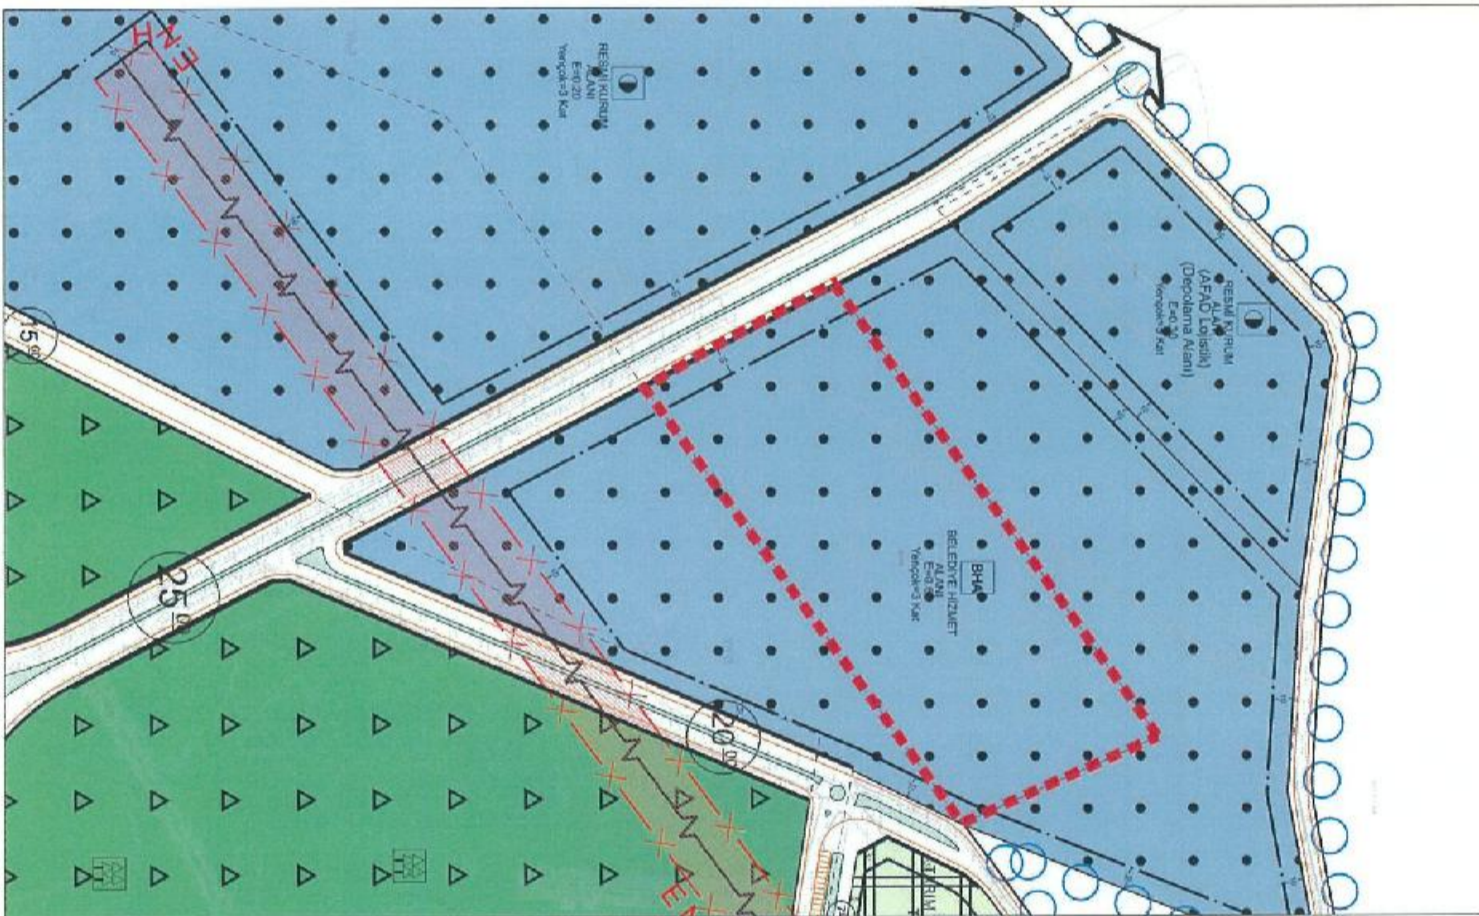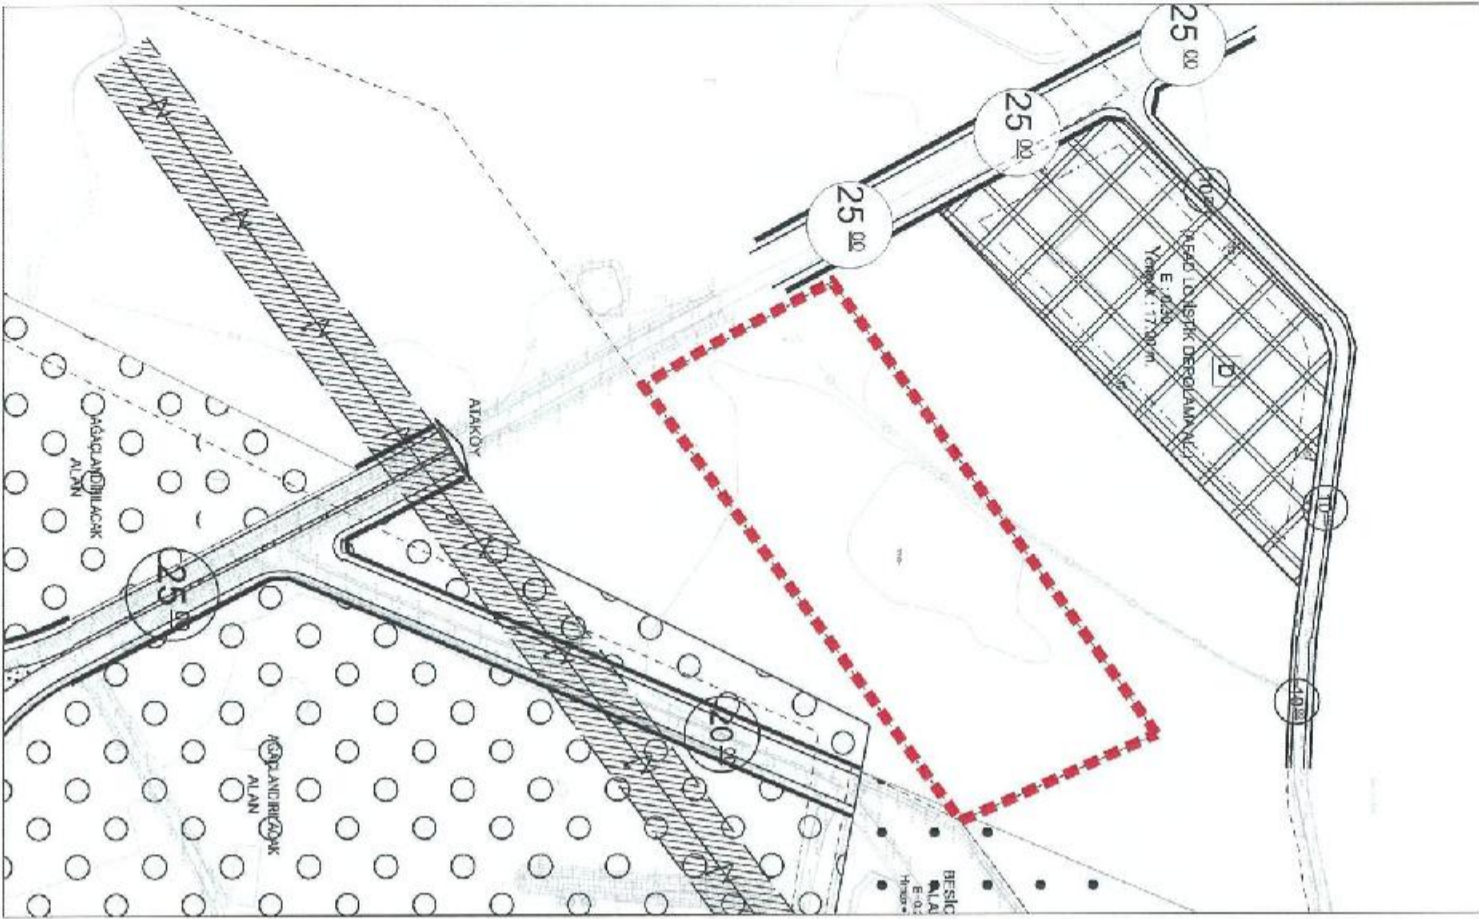

TAPU BİLGİLERİ	İL	İLÇE	MAHALLE KÖY-MEVKİİ	ADA	PARSEL	TALEP KONUSU
	AKSARAY	MERKEZ	TAŞPAZAR MAHALLESİ	5634	2	FONKSİYON DEĞİŞİKLİĞİ
MALİK BİLGİLERİ	DİLEKÇE NO		İTİRAZ SAHİBİ		BAŞVURU EVRAK KAYIT TARİHİ	
	1301_14		MİLLİ EMLAK MÜDÜRLÜĞÜ.			

TALEP	SOSYAL TESİS ALANI OLAN KENTSEL KULLANIM KARARLARININ YAPILAN REVİZYON PLANI İLE BELEDİYE HİZMET ALANI OLARAK DEĞİŞTİRİLDİĞİ,
MÜELLİF GÖRÜŞÜ	KABUL.-(GEREKLİ DÜZENLEME YAPILDI.)
BELEDİYE MECLİS KARARI	MEVCUT İMAR PLANI
	ÖNERİ İMAR PLANI
	İTİRAZA İLİŞKİN DÜZELTME

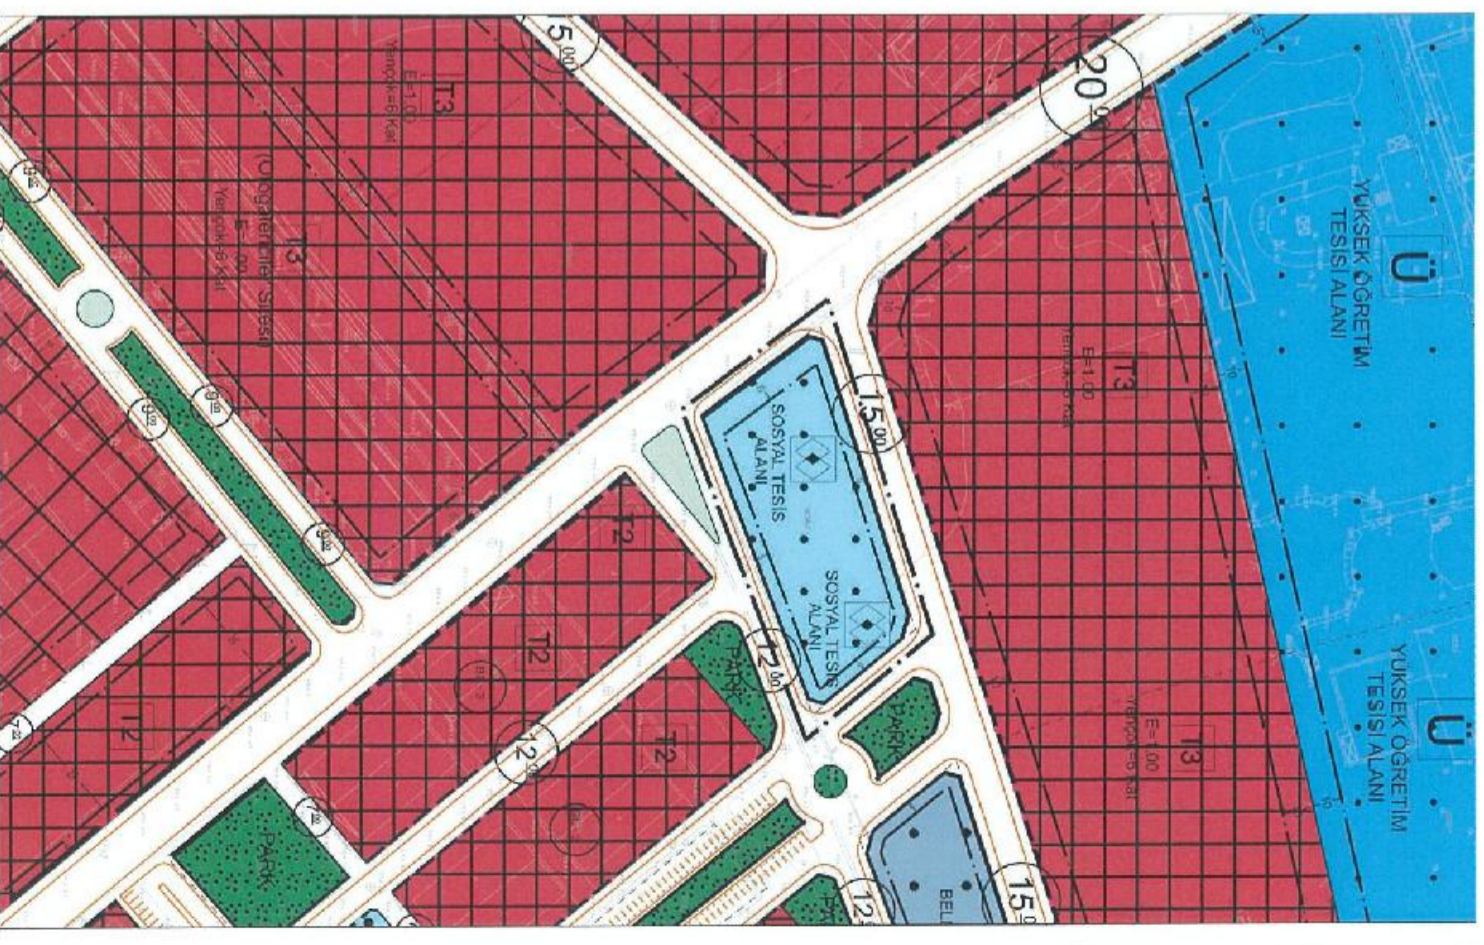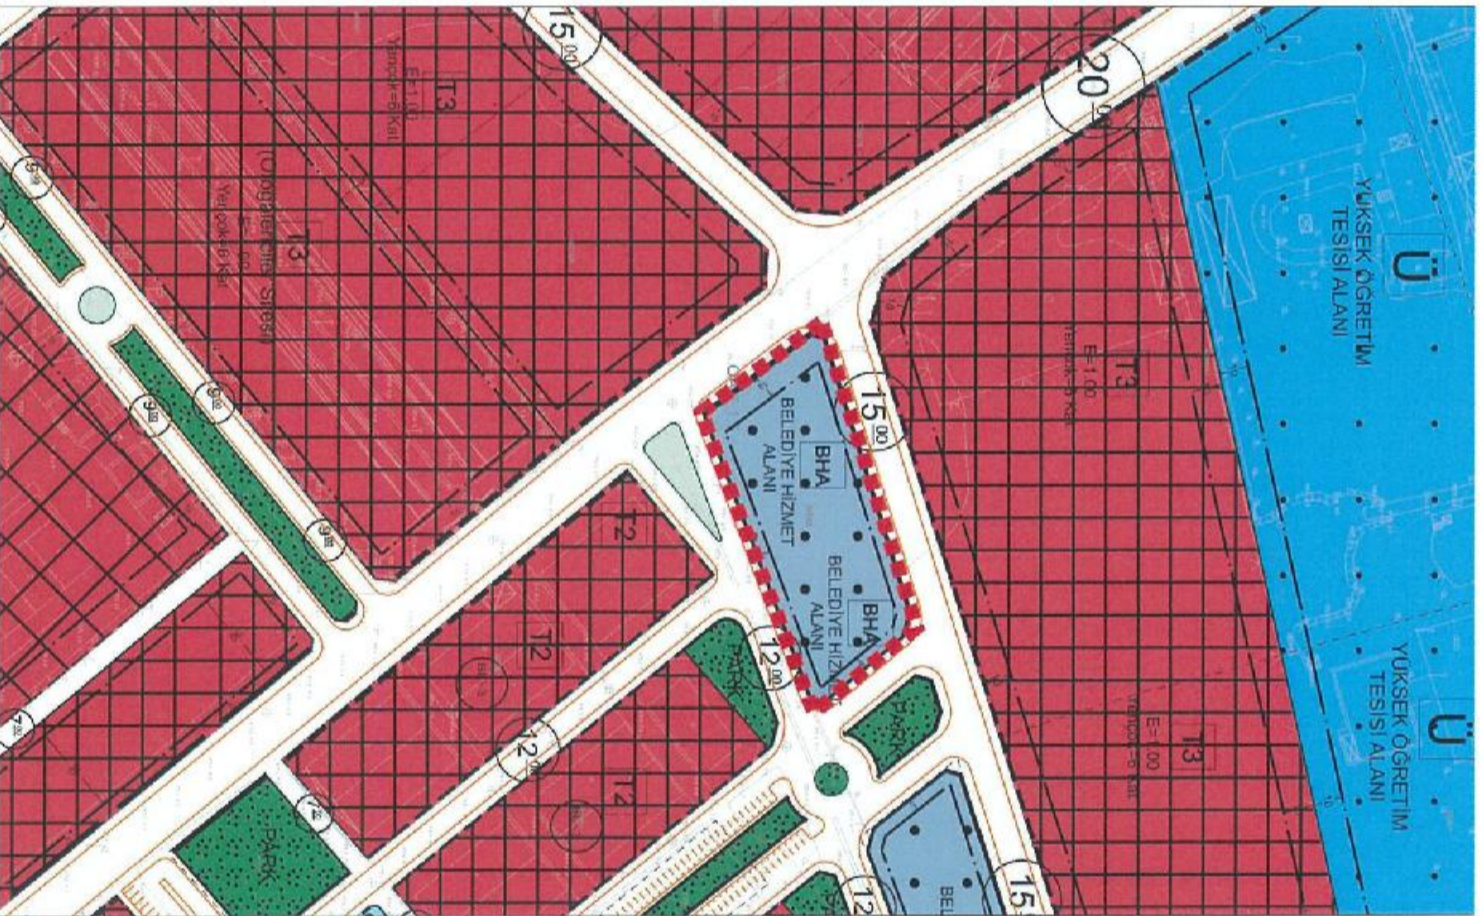



TAPU BİLGİLERİ	İL	İLÇE	MAHALLE KÖY-MEVKİİ	ADA	PARSEL	TALEP KONUSU
	AKSARAY	MERKEZ	TAŞPAZAR MAHALLESİ	5635	2	FONKSİYON DEĞİŞİKLİĞİ

MALİK BİLGİLERİ	DİLEKÇE NO	İTİRAZ SAHİBİ	BAŞVURU EVRAK KAYIT TARİHİ
	1301_15	MİLLİ EMLAK MÜDÜRLÜĞÜ.	

TALEP SOSYAL TESİS ALANI OLAN KENTSEL KULLANIM KARARLARININ YAPILAN REVİZYON PLANI İLE BELEDİYE HİZMET ALANI OLARAK DEĞİŞTİRİLDİĞİ.

MÜELLİF GÖRÜŞÜ KABUL.-(GEREKLİ DÜZENLEME YAPILDI.)

BELEDİYE MECLİS KARARI	MEVCUT İMAR PLANI	ÖNERİ İMAR PLANI	İTİRAZA İLİŞKİN DÜZELTME
-------------------------------	--------------------------	-------------------------	---------------------------------

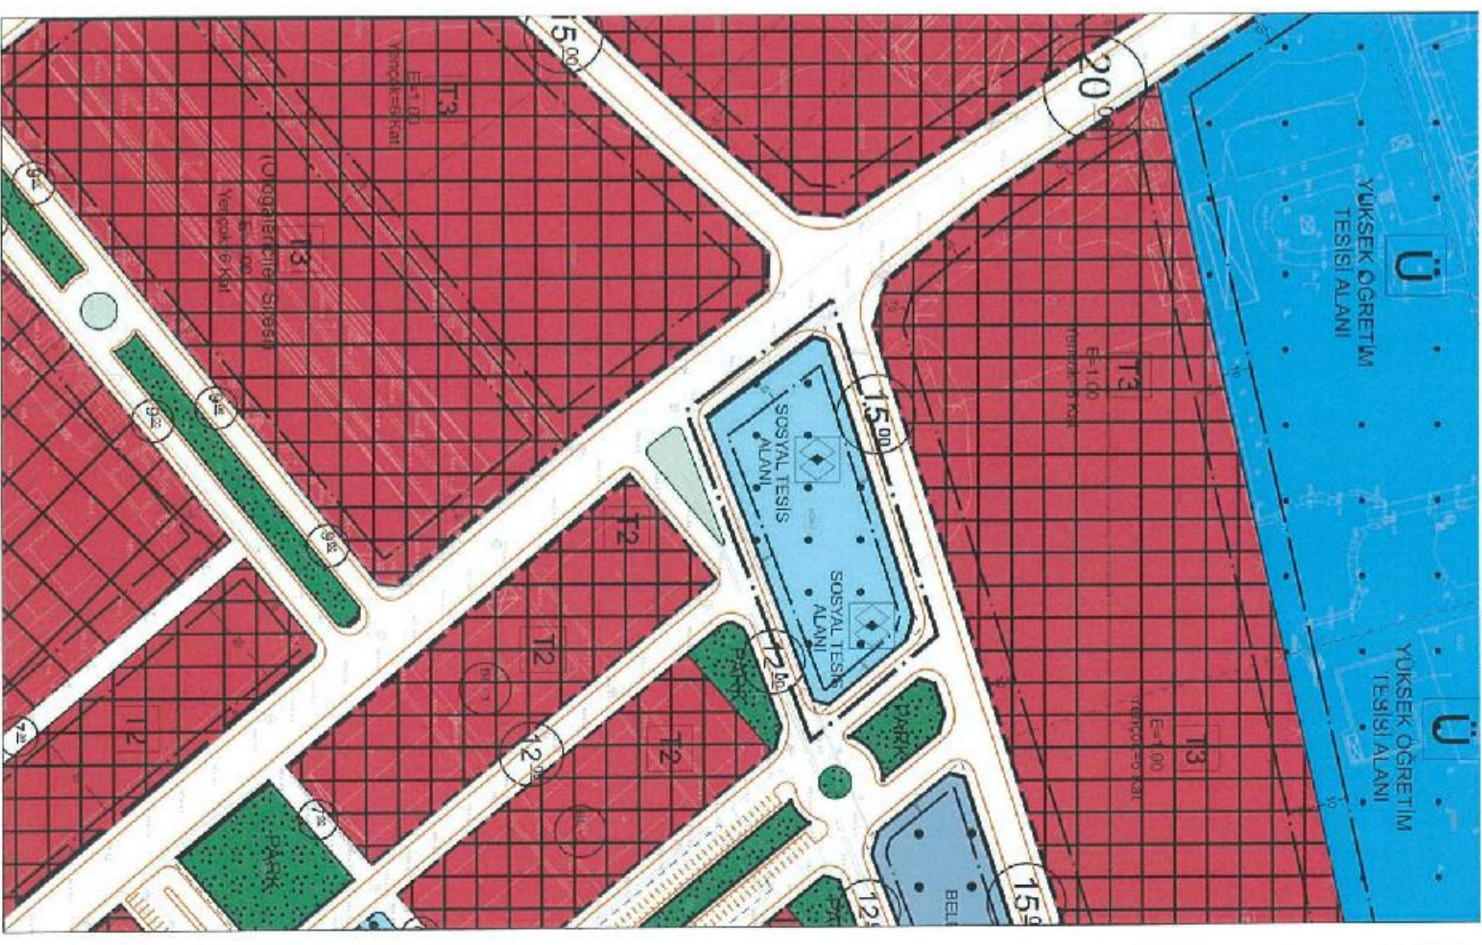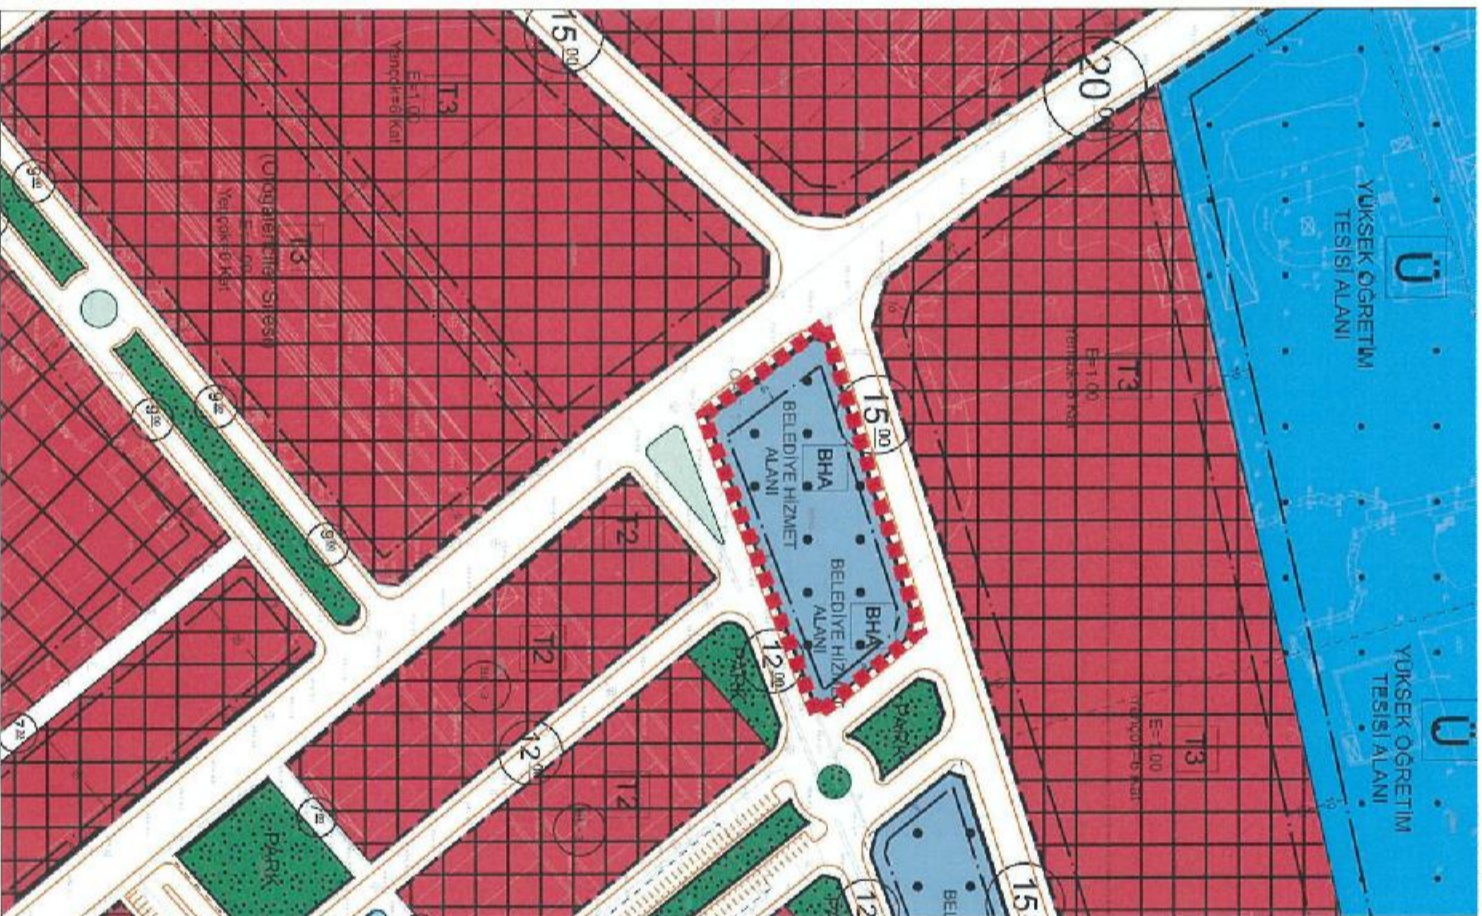

TAPU BİLGİLERİ	İL	İLÇE	MAHALLE KÖY-MEVKİİ	ADA	PARSEL	TALEP KONUSU
	AKSARAY	MERKEZ	TAŞPAZAR MAHALLESİ	3972	1	FONKSİYON DEĞİŞİKLİĞİ
MALİK BİLGİLERİ	DİLEKÇE NO		İTİRAZ SAHİBİ		BAŞVURU EVRAK KAYIT TARİHİ	
	1301 33		MİLLİ EMLAK MÜDÜRLÜĞÜ.			

TALEP
HAZİNE TAŞINMAZLARININ BELEDİYE HİZMET ALANI OLARAK PLANLANDIĞI, SÖZ KONUSU BELEDİYE HİZMET ALANLARININ KESİN KULLANIM TÜRLEERİNİN GİANGİ AMAÇLA BHA OLARAK PLANLANDIĞI BELİRLENEMEDİĞİ ANLAŞILMIŞTIR. BU NEDENLE, İMAR PLANLAMA TEKNİKLERİ AÇISINDAN KULLANIM TÜRÜ BELİRLENEMEYEN BELEDİYE HİZMET ALANLARINDAN İHTİYAÇ OLMAYANLARIN FARKLI KENTSEL KULLANIM KARARLARINA GÖRE PLANLANMASI GEREKMEKTEDİR.

MÜELLİF GÖRÜŞÜ
KISMEN KABUL EDİLDİ.

BELEDİYE MECLİS KARARI
MEVCUT İMAR PLANI

MEVCUT İMAR PLANI

ÖNERİ İMAR PLANI

İTİRAZA İLİŞKİN DÜZELTME

